


**HVIEZDOSLAVOVA - SMYČKA SLATINA, SÍDLIŠTĚ
KATASTRÁLNÍ SITUACE PARCEL
M 1:250**

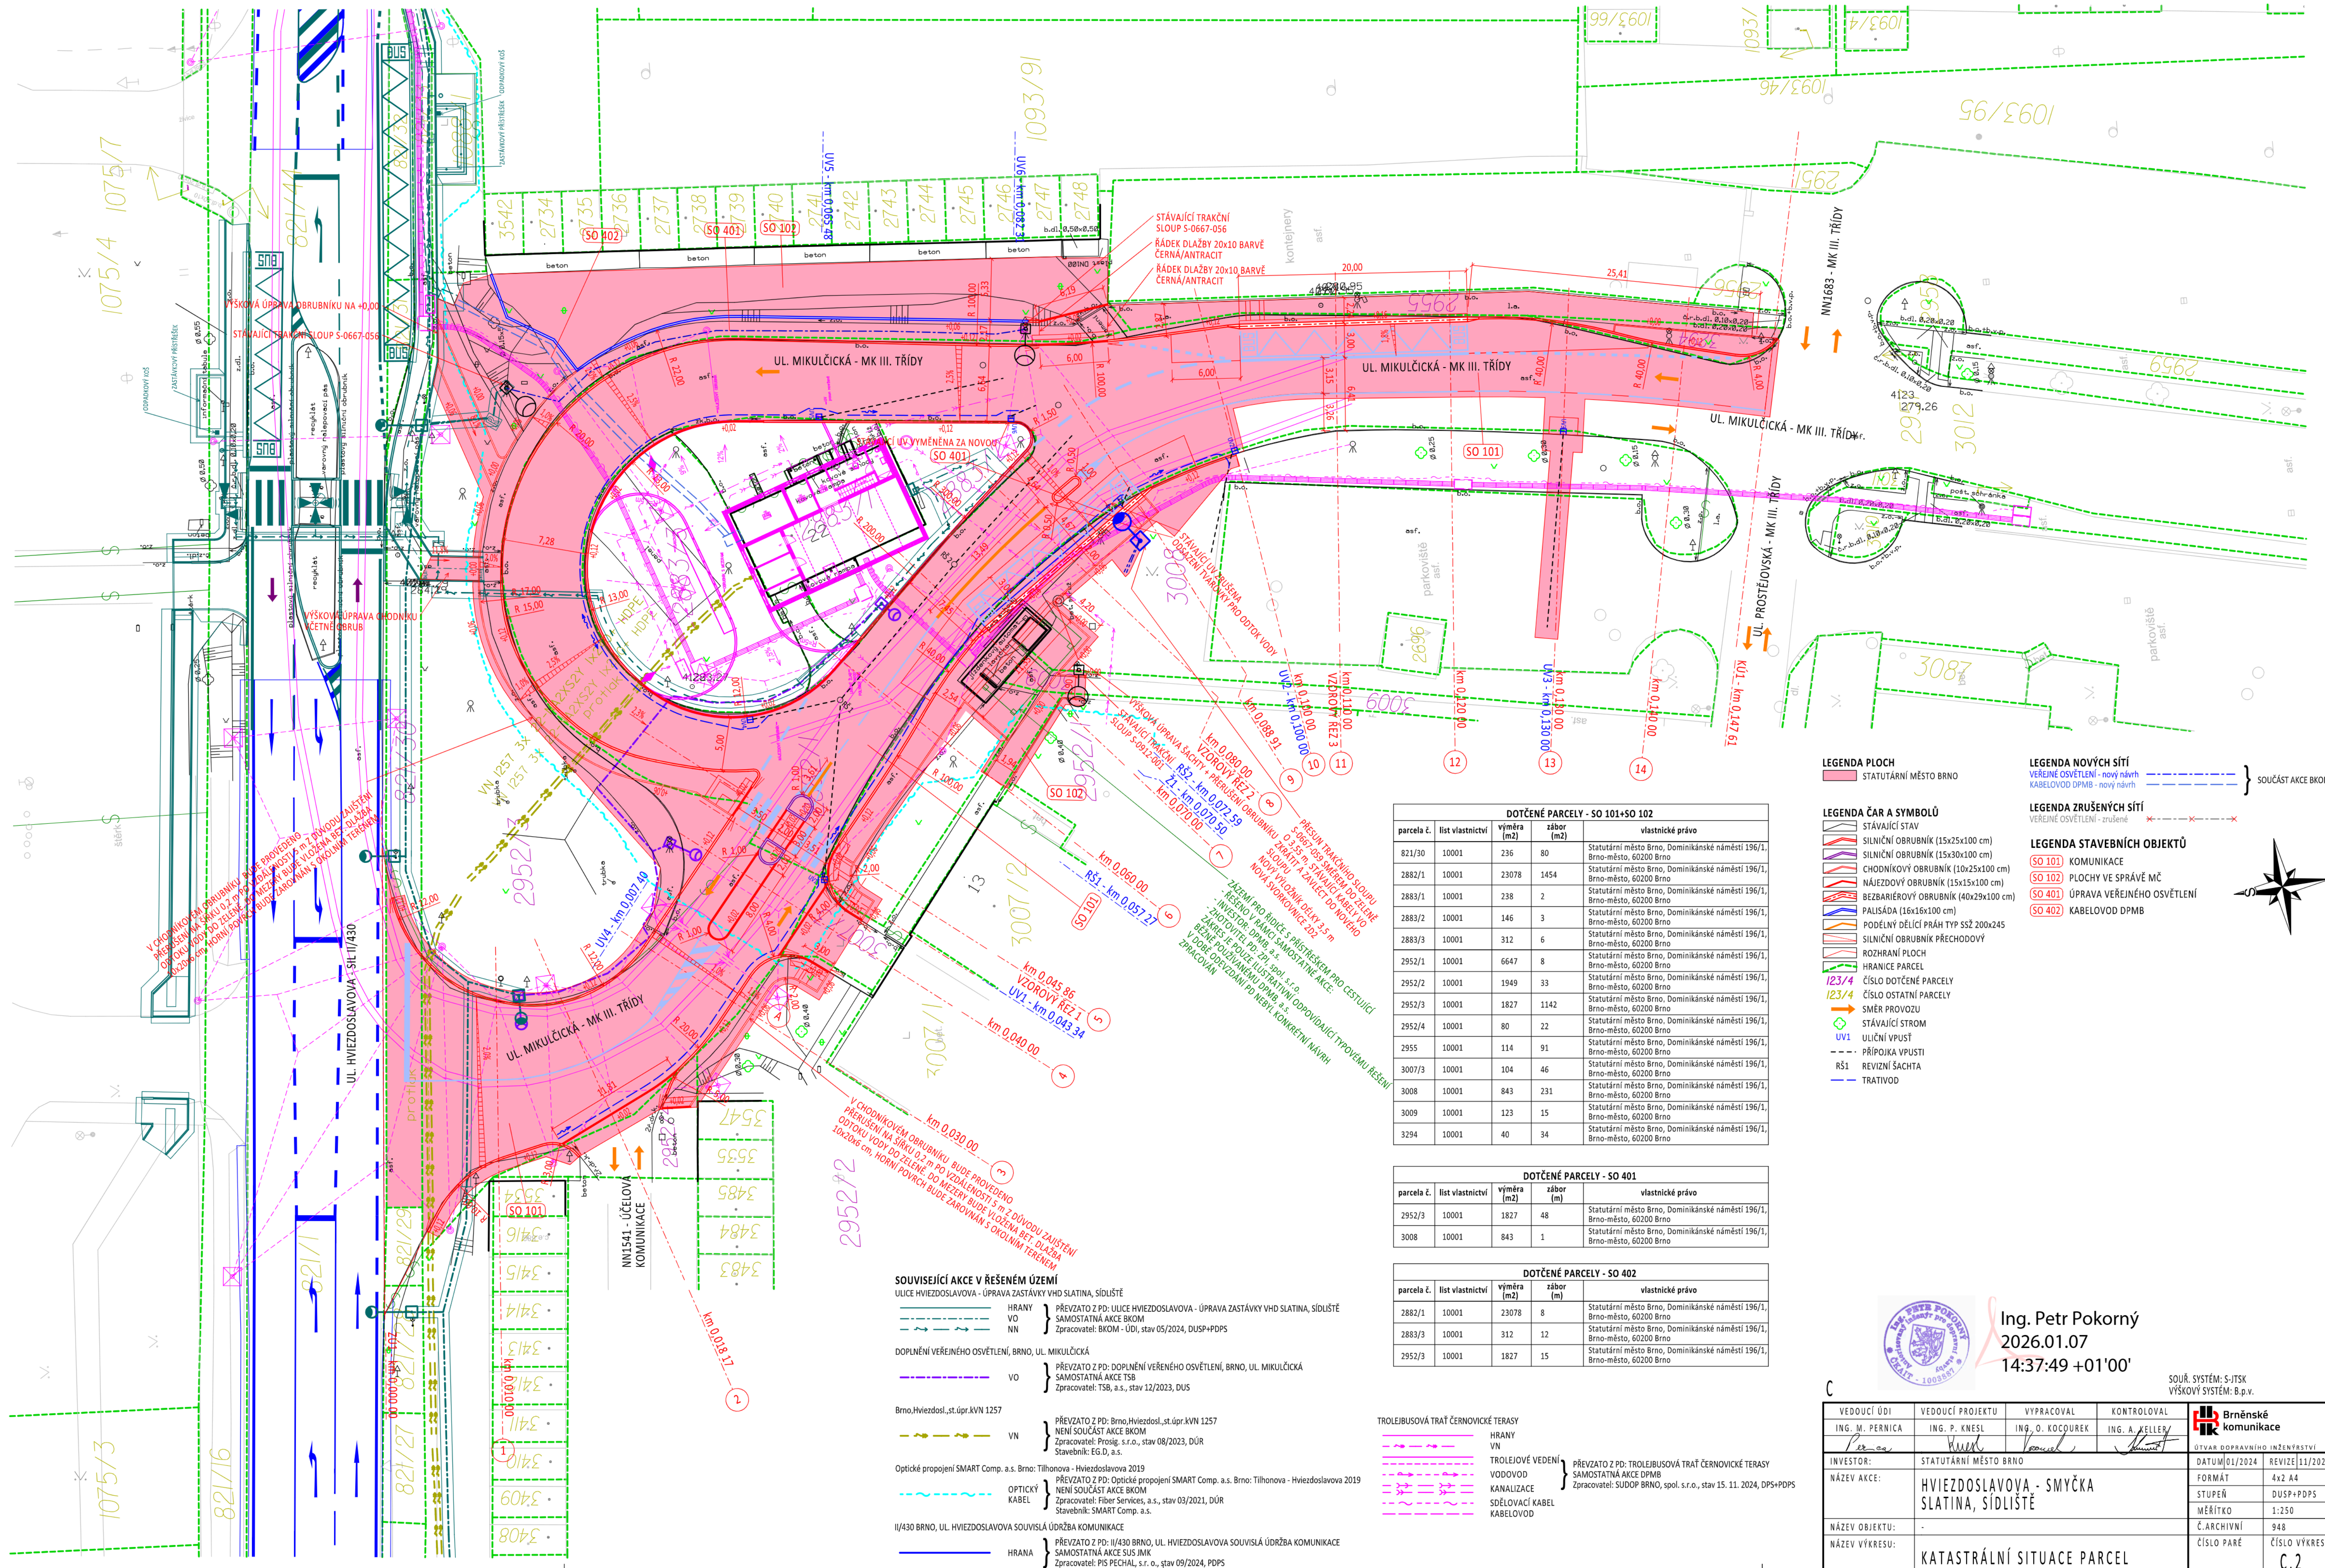

- LEGENDA PLOCH**
STATUTÁRNÍ MĚSTO BRNO
- LEGENDA NOVÝCH SÍTÍ**
VEREJNÉ OSVĚTLENÍ - nový návrh
KABELOVOD DPMB - nový návrh
- LEGENDA ZRUŠENÝCH SÍTÍ**
VEREJNÉ OSVĚTLENÍ - zrušené
- LEGENDA STAVEBNÍCH OBJEKTŮ**
SO 101 KOMUNIKACE
SO 102 PLOCHY VE SPRÁVĚ MČ
SO 401 ÚPRAVA VEŘEJNÉHO OSVĚTLENÍ
SO 402 KABELOVOD DPMB
- LEGENDA ČAR A SYMBOLŮ**
STÁVAJÍCÍ STAV
SILNIČNÍ OBRUBNÍK (15x25x100 cm)
SILNIČNÍ OBRUBNÍK (15x30x100 cm)
CHODNÍKOVÝ OBRUBNÍK (10x25x100 cm)
NÁJEZDOVÝ OBRUBNÍK (15x15x100 cm)
BEZBARIÉROVÝ OBRUBNÍK (40x29x100 cm)
PALISÁDA (16x16x100 cm)
PODÉLNÝ DĚLÍČ PRAH TYP SS2 200x245
SILNIČNÍ OBRUBNÍK PŘECHODOVÝ
ROZHRANÍ PLOCH
HRANICE PARCEL
ČÍSLO DOTČENÉ PARCELY
ČÍSLO OSTATNÍ PARCELY
SMĚR PROVOZU
STÁVAJÍCÍ STROM
ULIČNÍ VPUST
PŘÍPOJKA VPUSTI
REVIZNÍ ŠACHTA
TRATIVOD

DOTČENÉ PARCELY - SO 101+SO 102

parcela č.	list vlastnictví	výměra (m ²)	zábor (m ²)	vlastnické právo
821/30	10001	236	80	Statutární město Brno, Dominikánské náměstí 196/1, Brno-město, 60200 Brno
2882/1	10001	23078	1454	Statutární město Brno, Dominikánské náměstí 196/1, Brno-město, 60200 Brno
2883/1	10001	238	2	Statutární město Brno, Dominikánské náměstí 196/1, Brno-město, 60200 Brno
2883/2	10001	146	3	Statutární město Brno, Dominikánské náměstí 196/1, Brno-město, 60200 Brno
2883/3	10001	312	6	Statutární město Brno, Dominikánské náměstí 196/1, Brno-město, 60200 Brno
2952/1	10001	6647	8	Statutární město Brno, Dominikánské náměstí 196/1, Brno-město, 60200 Brno
2952/2	10001	1949	33	Statutární město Brno, Dominikánské náměstí 196/1, Brno-město, 60200 Brno
2952/3	10001	1827	1142	Statutární město Brno, Dominikánské náměstí 196/1, Brno-město, 60200 Brno
2952/4	10001	80	22	Statutární město Brno, Dominikánské náměstí 196/1, Brno-město, 60200 Brno
2955	10001	114	91	Statutární město Brno, Dominikánské náměstí 196/1, Brno-město, 60200 Brno
3007/3	10001	104	46	Statutární město Brno, Dominikánské náměstí 196/1, Brno-město, 60200 Brno
3008	10001	843	231	Statutární město Brno, Dominikánské náměstí 196/1, Brno-město, 60200 Brno
3009	10001	123	15	Statutární město Brno, Dominikánské náměstí 196/1, Brno-město, 60200 Brno
3294	10001	40	34	Statutární město Brno, Dominikánské náměstí 196/1, Brno-město, 60200 Brno

DOTČENÉ PARCELY - SO 401

parcela č.	list vlastnictví	výměra (m ²)	zábor (m)	vlastnické právo
2952/3	10001	1827	48	Statutární město Brno, Dominikánské náměstí 196/1, Brno-město, 60200 Brno
3008	10001	843	1	Statutární město Brno, Dominikánské náměstí 196/1, Brno-město, 60200 Brno

DOTČENÉ PARCELY - SO 402

parcela č.	list vlastnictví	výměra (m ²)	zábor (m)	vlastnické právo
2882/1	10001	23078	8	Statutární město Brno, Dominikánské náměstí 196/1, Brno-město, 60200 Brno
2883/3	10001	312	12	Statutární město Brno, Dominikánské náměstí 196/1, Brno-město, 60200 Brno
2952/3	10001	1827	15	Statutární město Brno, Dominikánské náměstí 196/1, Brno-město, 60200 Brno

- SOUVISEJÍCÍ AKCE V ŘEŠENÉM ÚZEMÍ**
- ULICE HVIEZDOSLAVOVA - ÚPRAVA ZASTÁVKY VHD SLATINA, SÍDLIŠTĚ
 - HRANY VO } PŘEVZATO Z PD: ULICE HVIEZDOSLAVOVA - ÚPRAVA ZASTÁVKY VHD SLATINA, SÍDLIŠTĚ SAMOSTATNÁ AKCE BKOM
 - NN } Zpracovatel: BKOM - ÚDI, stav 05/2024, DUSP+PDPS
 - DOPLNĚNÍ VEŘEJNÉHO OSVĚTLENÍ, BRNO, UL. MIKULČICKÁ
 - VO } PŘEVZATO Z PD: DOPLNĚNÍ VEŘEJNÉHO OSVĚTLENÍ, BRNO, UL. MIKULČICKÁ SAMOSTATNÁ AKCE TS8
 - NN } Zpracovatel: TS8, a.s., stav 12/2023, DUS
 - Brno, Hviezdosl., str. ul. kVN 1257
 - VN } PŘEVZATO Z PD: Brno, Hviezdosl., str. ul. kVN 1257 NENÍ SOUČÁSTÍ AKCE BKOM
 - Zpracovatel: Prosig, s.r.o., stav 08/2023, DŮR
 - Stavebník: EG.D, a.s.
 - Optické propojení SMART Comp. a.s. Brno: Tihonova - Hviezdoslava 2019
 - OPTICKÝ KABEL } PŘEVZATO Z PD: Optické propojení SMART Comp. a.s. Brno: Tihonova - Hviezdoslava 2019 NENÍ SOUČÁSTÍ AKCE BKOM
 - Zpracovatel: Fiber Services, a.s., stav 03/2021, DŮR
 - Stavebník: SMART Comp. a.s.
 - II/430 BRNO, UL. HVIEZDOSLAVOVA SOUVISLÁ ÚDRŽBA KOMUNIKACE
 - HRANA } PŘEVZATO Z PD: II/430 BRNO, UL. HVIEZDOSLAVOVA SOUVISLÁ ÚDRŽBA KOMUNIKACE SAMOSTATNÁ AKCE SUS IMK
 - Zpracovatel: PIS PECHAL, s.r.o., stav 09/2024, PDPS

- TROLEIBUSOVÁ TRÁŤ ČERNOVICKÉ TERASY**
- HRANY VN } PŘEVZATO Z PD: TROLEIBUSOVÁ TRÁŤ ČERNOVICKÉ TERASY SAMOSTATNÁ AKCE DPMB
 - VODOVOD } Zpracovatel: SUDOP BRNO, spol. s.r.o., stav 15. 11. 2024, DPS+PDPS
 - KANALIZACE
 - SDEĽOVACÍ KABEL KABELOVOD

Ing. Petr Pokorný
2026.01.07
14:37:49 +01'00'

VEDOUČÍ ÚDI
ING. M. PERNICA

VEDOUČÍ PROJEKTU
ING. P. KNESL

VYPRACOVAL
ING. O. KOČUREK

KONTROLOVAL
ING. A. ŽELNER

OTVÁR ODPRAVNĚNÍ INŽENRSTVÍ
DATUM 01/2024 REVIZE 11/2024

NÁZEV AKCE:
HVIEZDOSLAVOVA - SMYČKA SLATINA, SÍDLIŠTĚ

NÁZEV OBJEKTU:
KATASTRÁLNÍ SITUACE PARCEL

FORMÁT:
A4 2 A4

STUPEŇ:
DUSP+PDPS

MĚŘÍTKO:
1:250

Č. ARCHIVNÍ:
948

ČÍSLO PARÉ:
C.2

ČÍSLO VÝKRESU:
C.2