
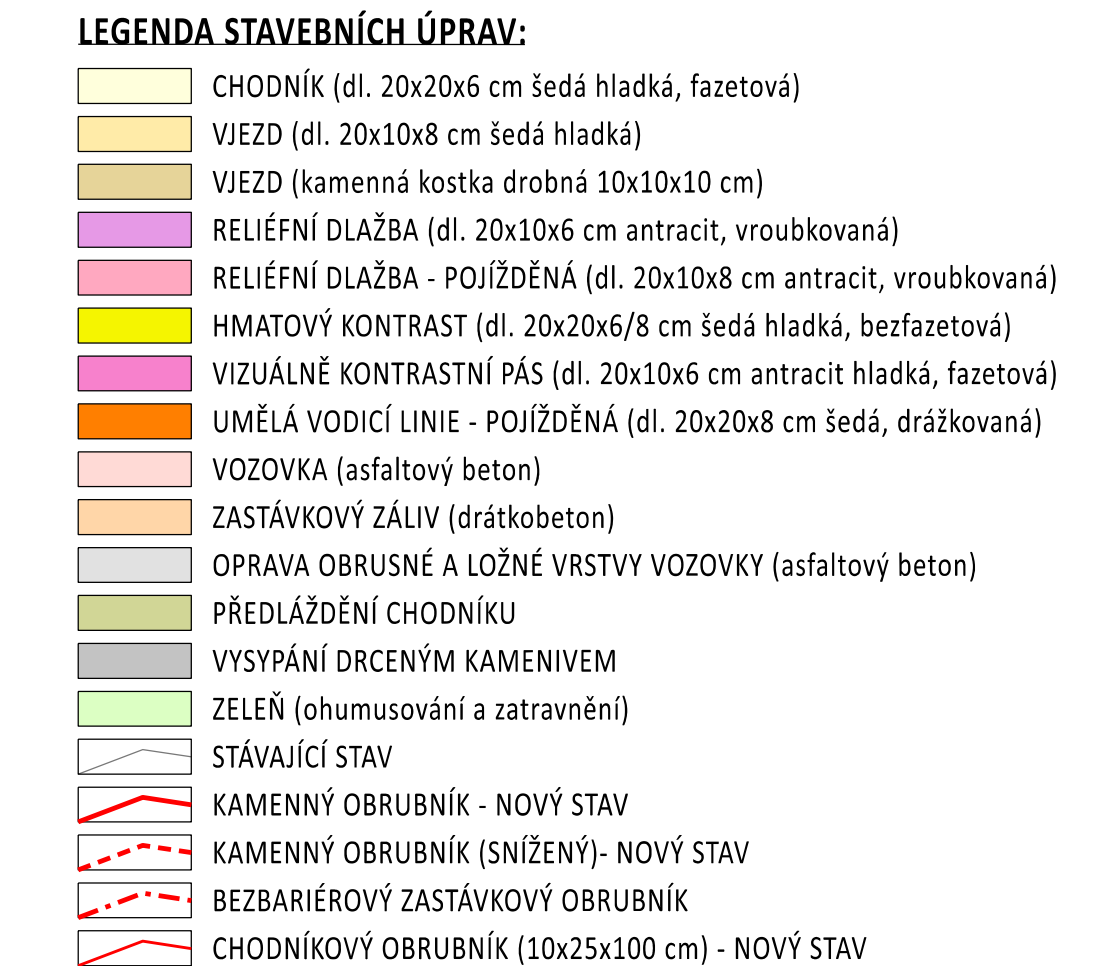


 

LEGENDA:

	B 1		DOPRAVNÍ ZNAČENÍ STÁVAJÍCÍ
	B 1		DOPRAVNÍ ZNAČENÍ NAVRHOVANÉ
	B 1		DOPRAVNÍ ZNAČENÍ RUŠENÉ
	B 1		DOPRAVNÍ ZNAČENÍ NAVRHOVANÉ V RÁMCI JINÉ AKCE
	B 1		DOPRAVNÍ ZNAČENÍ RUŠENÉ V RÁMCI JINÉ AKCE
	B 1		

SO 101

VEDOUČÍ ÚDI ING. M. PERNICA <i>M. Pernica</i>	VEDOUČÍ PROJEKTU ING. P. KNEŠL <i>P. Knešl</i>	VYPRACOVAL ING. E. SLÁVÍKOVÁ <i>E. Slávková</i>	KONTROLOVAL ING. A. JELLY <i>A. Jelly</i>	 Brněnské komunikace
INVESTOR: STATUTÁRNÍ MĚSTO BRNO				
NÁZEV AKCE:				DATUM 08/2026 REVIZE 03 FORMÁT A 4 STUPEŇ PDP5 MĚŘÍTKO 1:500 Č. ARCHIVNÍ 977
ULICE DROBNÉHO - OPRAVA KOMUNIKACE D.1 STAVEBNÍ ČÁST; SO 101 KOMUNIKACE				ČÍSLO VÝKRESU
NÁZEV VÝKRESU: SITUACE DOPRAVNÍHO ZNAČENÍ - úsek 2 a 3				07-2