


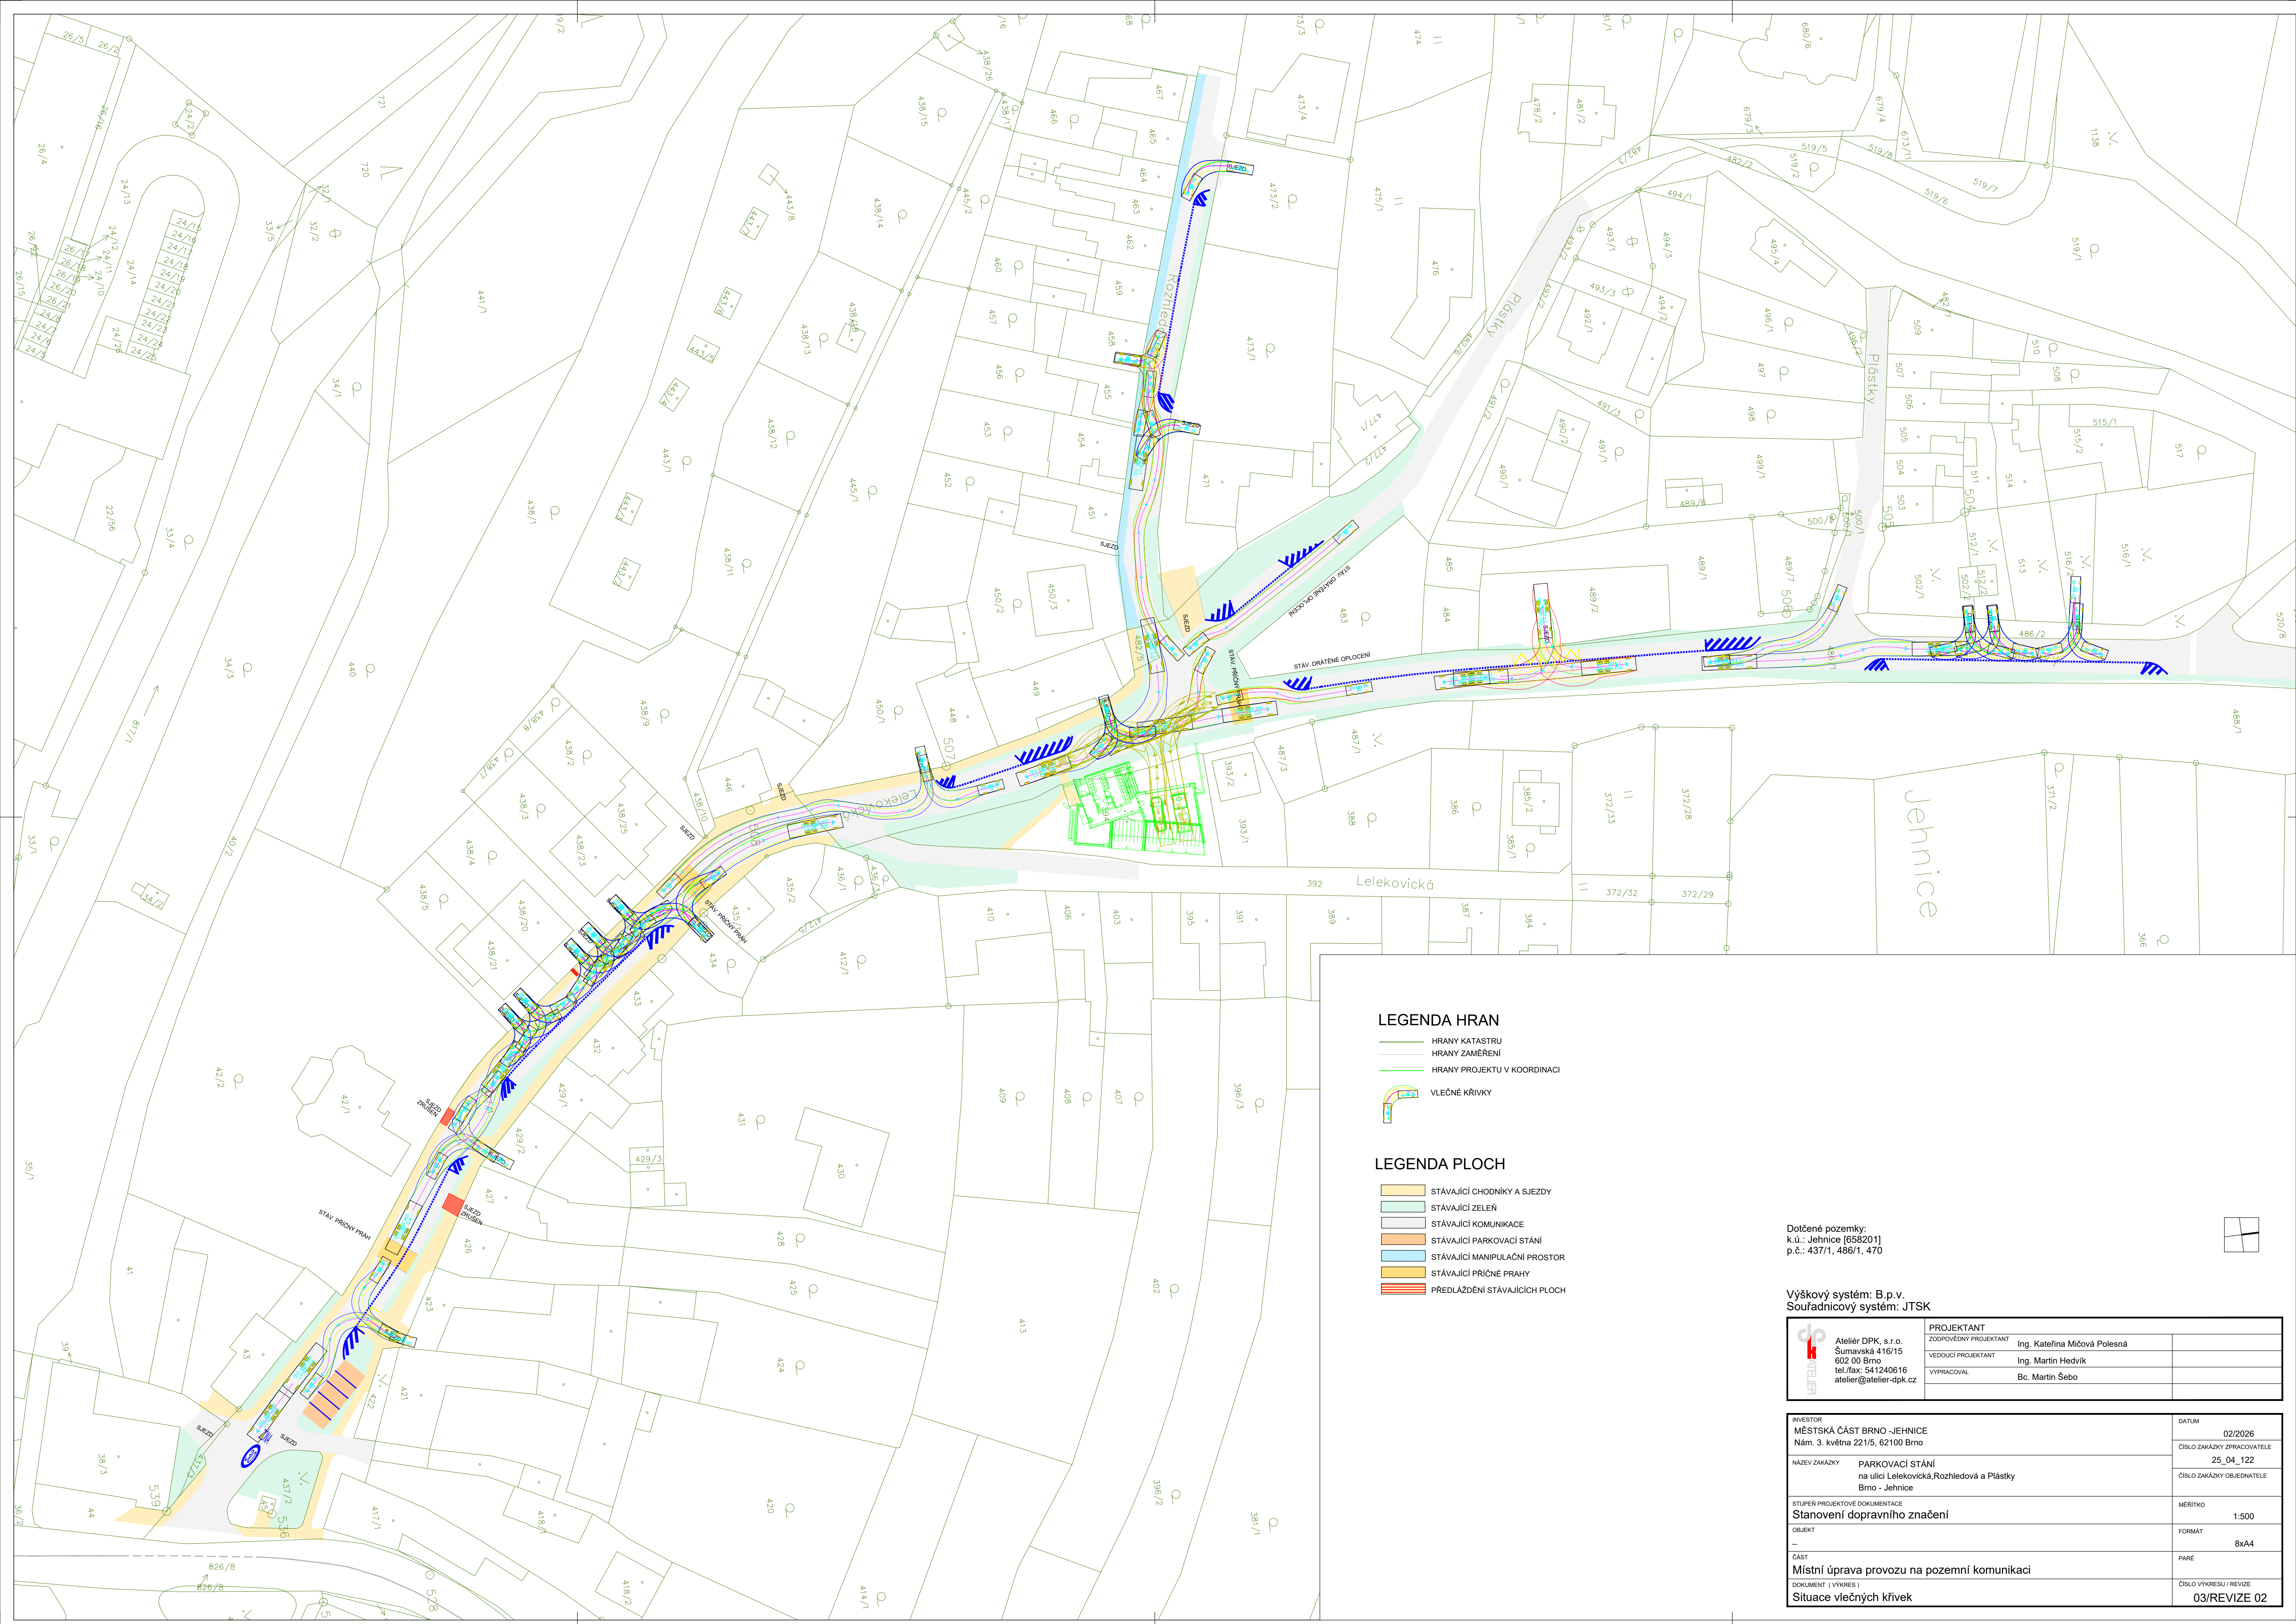

LEGENDA HRAN

- HRANY KATASTRU
- HRANY ZAMĚŘENÍ
- HRANY PROJEKTU V KOORDINACI
- VLEČNÉ KŘIVKY

LEGENDA PLOCH

- STÁVAJÍCÍ CHODNÍKY A SJEZDY
- STÁVAJÍCÍ ZELENĚ
- STÁVAJÍCÍ KOMUNIKACE
- STÁVAJÍCÍ PARKOVACÍ STÁNÍ
- STÁVAJÍCÍ MANIPULAČNÍ PROSTOR
- STÁVAJÍCÍ PŘÍČNÉ PRAHY
- PŘEDLÁŽDĚNÍ STÁVAJÍCÍCH PLOCH

Dotčené pozemky:
k.ú.: Jehnice [658201]
p.č.: 437/1, 486/1, 470

Výškový systém: B.p.v.
Souřadnicový systém: JTSK

	Ateliér DPK, s.r.o. Šumavská 416/15 602 00 Brno tel./fax: 541240616 atelier@atelier-dpk.cz	ZODPOVĚDNÝ PROJEKTANT Ing. Kateřina Mičová Polesná	
		VEDOUcí PROJEKTANT Ing. Martin Hedvík	
		VYPRACOVAL Bc. Martin Sebo	

INVESTOR MĚSTSKÁ ČÁST BRNO -JEHNICE Nám. 3. května 221/5, 62100 Brno	NÁZEV ZAKÁZKY PARKOVACÍ STÁNÍ na ulici Lelekovická, Rozhledová a Plásky Brno - Jehnice	DATUM 02/2026
		ČÍSLO ZAKÁZKY ZPRACOVATELE 25_04_122
STUPEŇ PROJEKTOVÉ DOKUMENTACE Stanovení dopravního značení	OBJEKT -	ČÍSLO ZAKÁZKY OBJEDNATELE
		MĚŘÍTKO 1:500
ČÁST Místní úprava provozu na pozemní komunikaci		FORMAT 8x4
DOKUMENT (VÝKRES) Situace vlečných křívek		PÁŘE
		ČÍSLO VÝKRESU / REVIZE 03/REVIZE 02