



PŘECHODNÉ DOPRAVNÍ ZNAČENÍ - ŠUMAVSKÁ
SITUACE 1:500

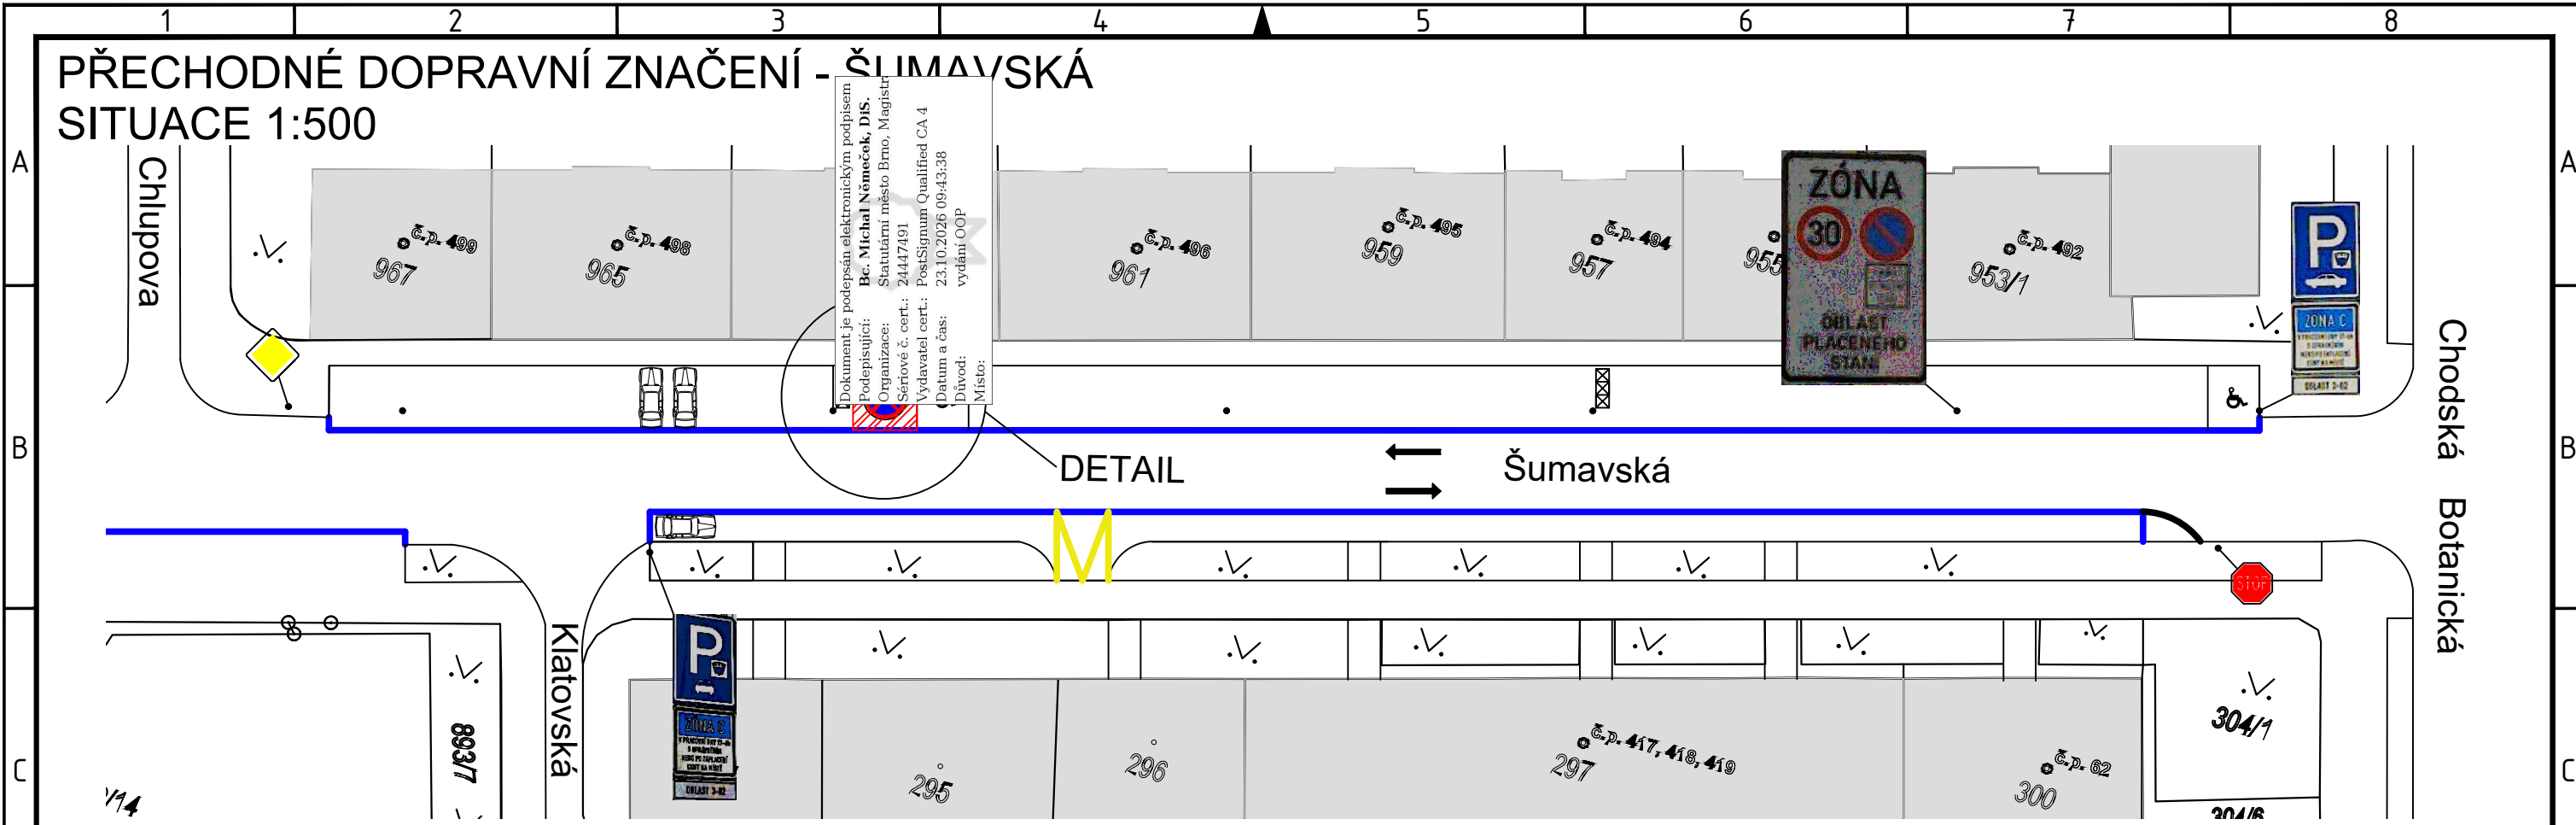

Dokument je podepsán elektronickým podpisem
podepisující: **Be. Michal Němeček, DiS.**
Organizace: Statutární město Brno, Magistrát
Sériové č. cert.: 24447491
Vydavatel cert.: PostSignum Qualified CA 4
Datum a čas: 23.10.2026 09:43:38
Důvod: vydání OOP
Místo:

DETAIL 1:100

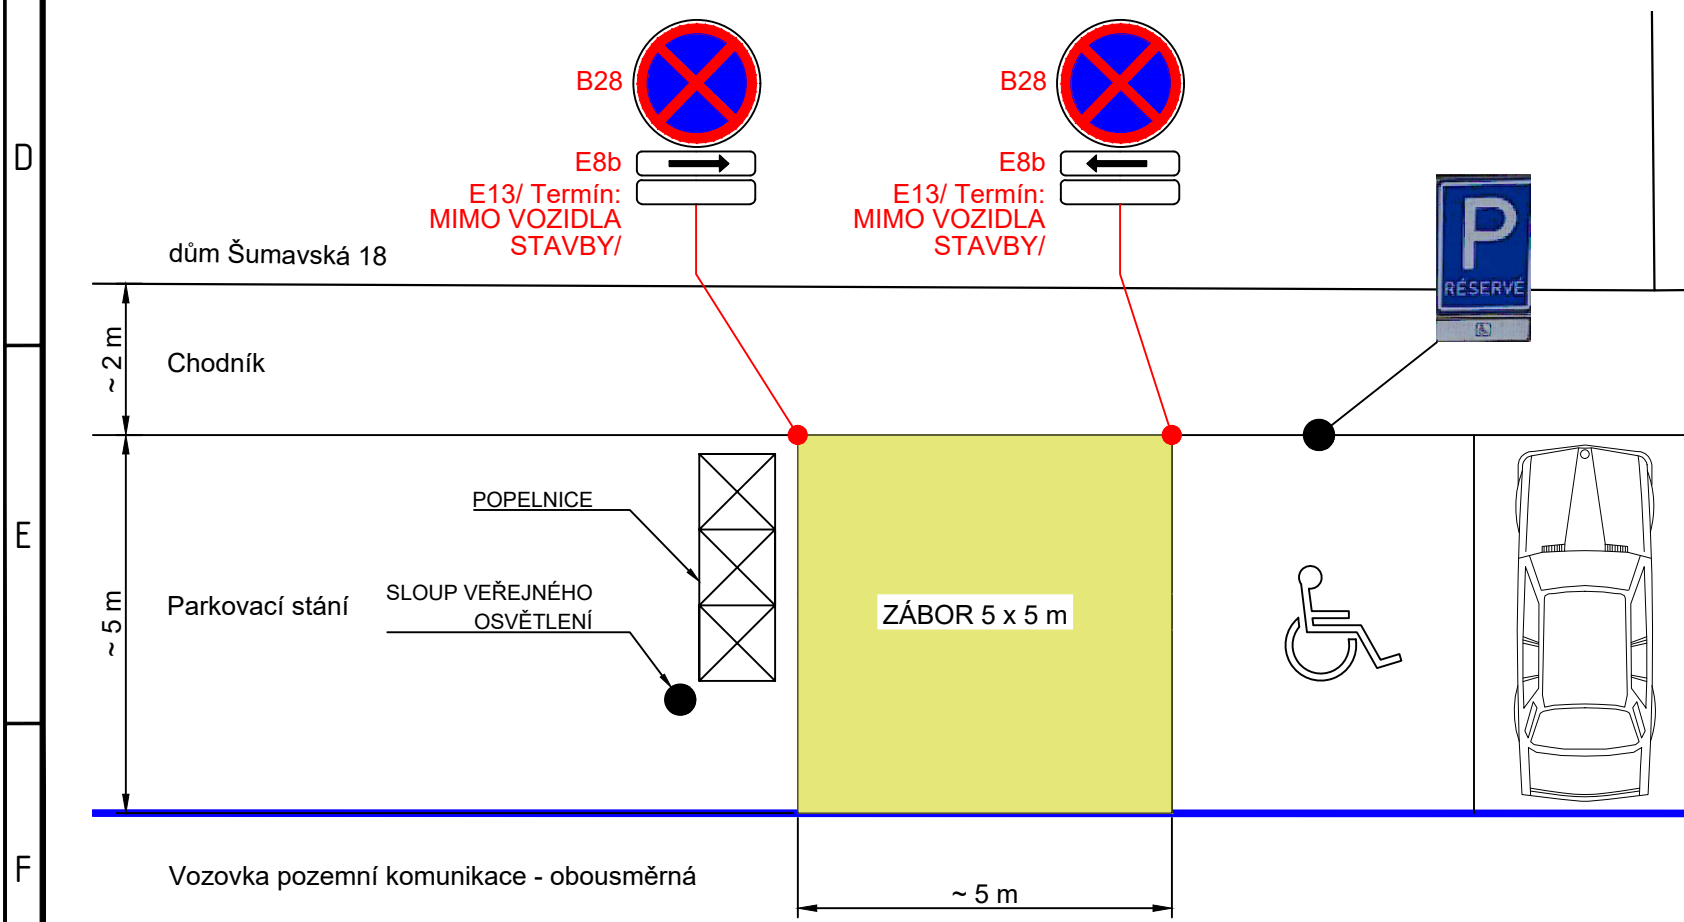

POLICIE ČESKÉ REPUBLIKY
Městské ředitelství policie Brno
Dopravní inspektorát, pracoviště dopravního inženýrství

Odsouhlaseno dne: 19.10.2026
Pod č. j.: KRPB-212235-2/ČJ-2026-0602DI
v kontextu č. j.: KRPB-145686-1/ČJ-2021-0602DI
Dle § 77 z. č. 361/2000 Sb. Lucie Viba Pohřbilová
§ --- z. č. 13/1997 Sb.

POZNÁMKA:
B28 - OSADIT 7 DNÍ PŘEDEM
Přechodné dopravní značení (PDZ) bude provedeno v souladu se zákonem č. 361/2000 Sb., vyhláškou č. 294/2015 Sb., TP 65 - Zásady pro dopravní značení na pozemních komunikacích a TP 66 - Zásady pro označování pracovních míst na pozemních komunikacích, vše v platném znění.
ZÁBOR BUDE VYUŽIT PRO KONTEJNER A VOZIDLA STAVBY
ZÁBOR VOZOVKY: 0m2
ZÁBOR CHODNÍKU: 0m2
ZÁBOR PARKOVACÍ STÁNÍ: 25m2
TERMÍN: Specifikováno v žádosti o umístění PDZ

INVESTOR: ROHRBACHER IVO, KYSELKOVA 3, 61200 BRNO	PROJEKTANT: ING. IVO ROHRBACHER KYSILKOVA 3 61200 BRNO		
	NÁZEV AKCE: PŘECHODNÉ DOPRAVNÍ ZNAČENÍ ZÁBOR PARKOVACÍ PLOCHY		
OBJEKT: Brno, ul. Šumavská	DATUM: 10/26	FORMÁT: 2 A4	MĚŘÍTKO: 1:500 1:100
	STUPEŇ:		
NÁZEV VÝKRESU: SITUACE		ČÍSLO SOUPRAVY:	ČÍSLO VÝKRESU: