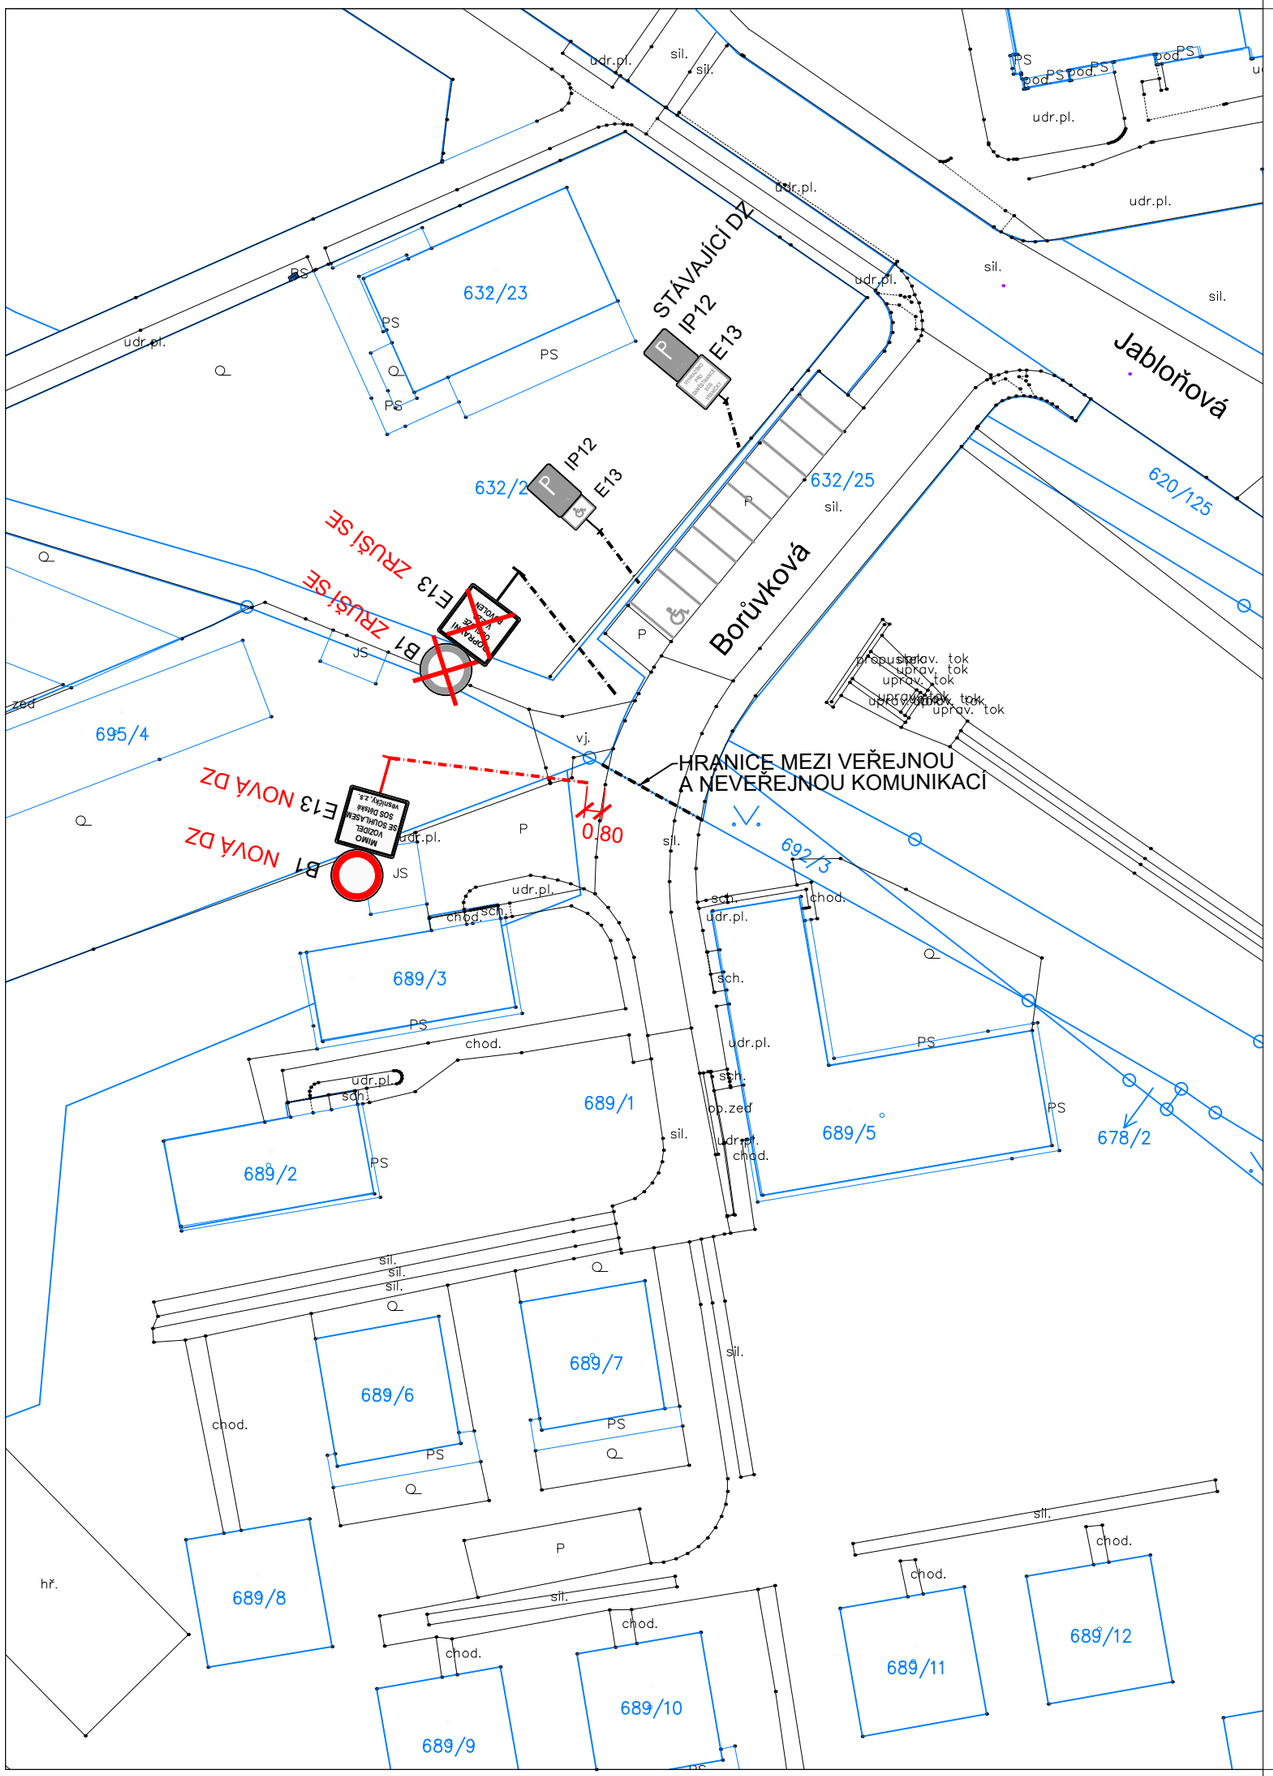


LEGENDA ZNAČEK

STÁVAJÍCÍ STAV

HRANICE PARCEL

B24a
STÁVAJÍCÍ ZNAČENÍ

B24a
NAVRŽENÉ ZNAČENÍ


Ing. Miroslav Zavadil
Digitální podpis:
03.11.2026 12:55

Legenda:

Stávající B1 s dodatkovou tabulkou E13 se zruší/odstraní – Magistrát města Brna
Nová B1 s dodatkovou tabulkou E13 se nainstaluje – vlastník SOS dětské vesničky, z.s.

Místní úprava provozu na pozemních komunikacích byla realizována podle zákona č. 361/2000 Sb., vyhlášky č. 294/2015 Sb., podle příslušných českých technických norem ČSN a technických podmínek Ministerstva dopravy

Nová DZ

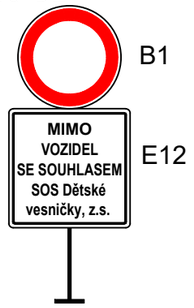

Zodp. projektant: Ing. Michal Radimský	Vypracoval: Ing. Michal Radimský	Ing. Michal Radimský Lesnická 46 613 00 Brno PKO
Objednatel: SOS dětské vesničky, z.s. Strakonická 98, Praha		
Místo: Brno – Medlánky, ul. Borůvková parcela číslo: 689/1, k. ú. Medlánky [611743]		
Akce: Návrh dopravního značení na vjezdu do areálu SOS vesničky	účel: PD pro stanovení DZ	
	datum: 9/ 2026	formát 2x A4
Obsah výkresu: SITUACE DOPRAVNÍHO ZNAČENÍ	měřítko: 1:500	č. výkresu: