
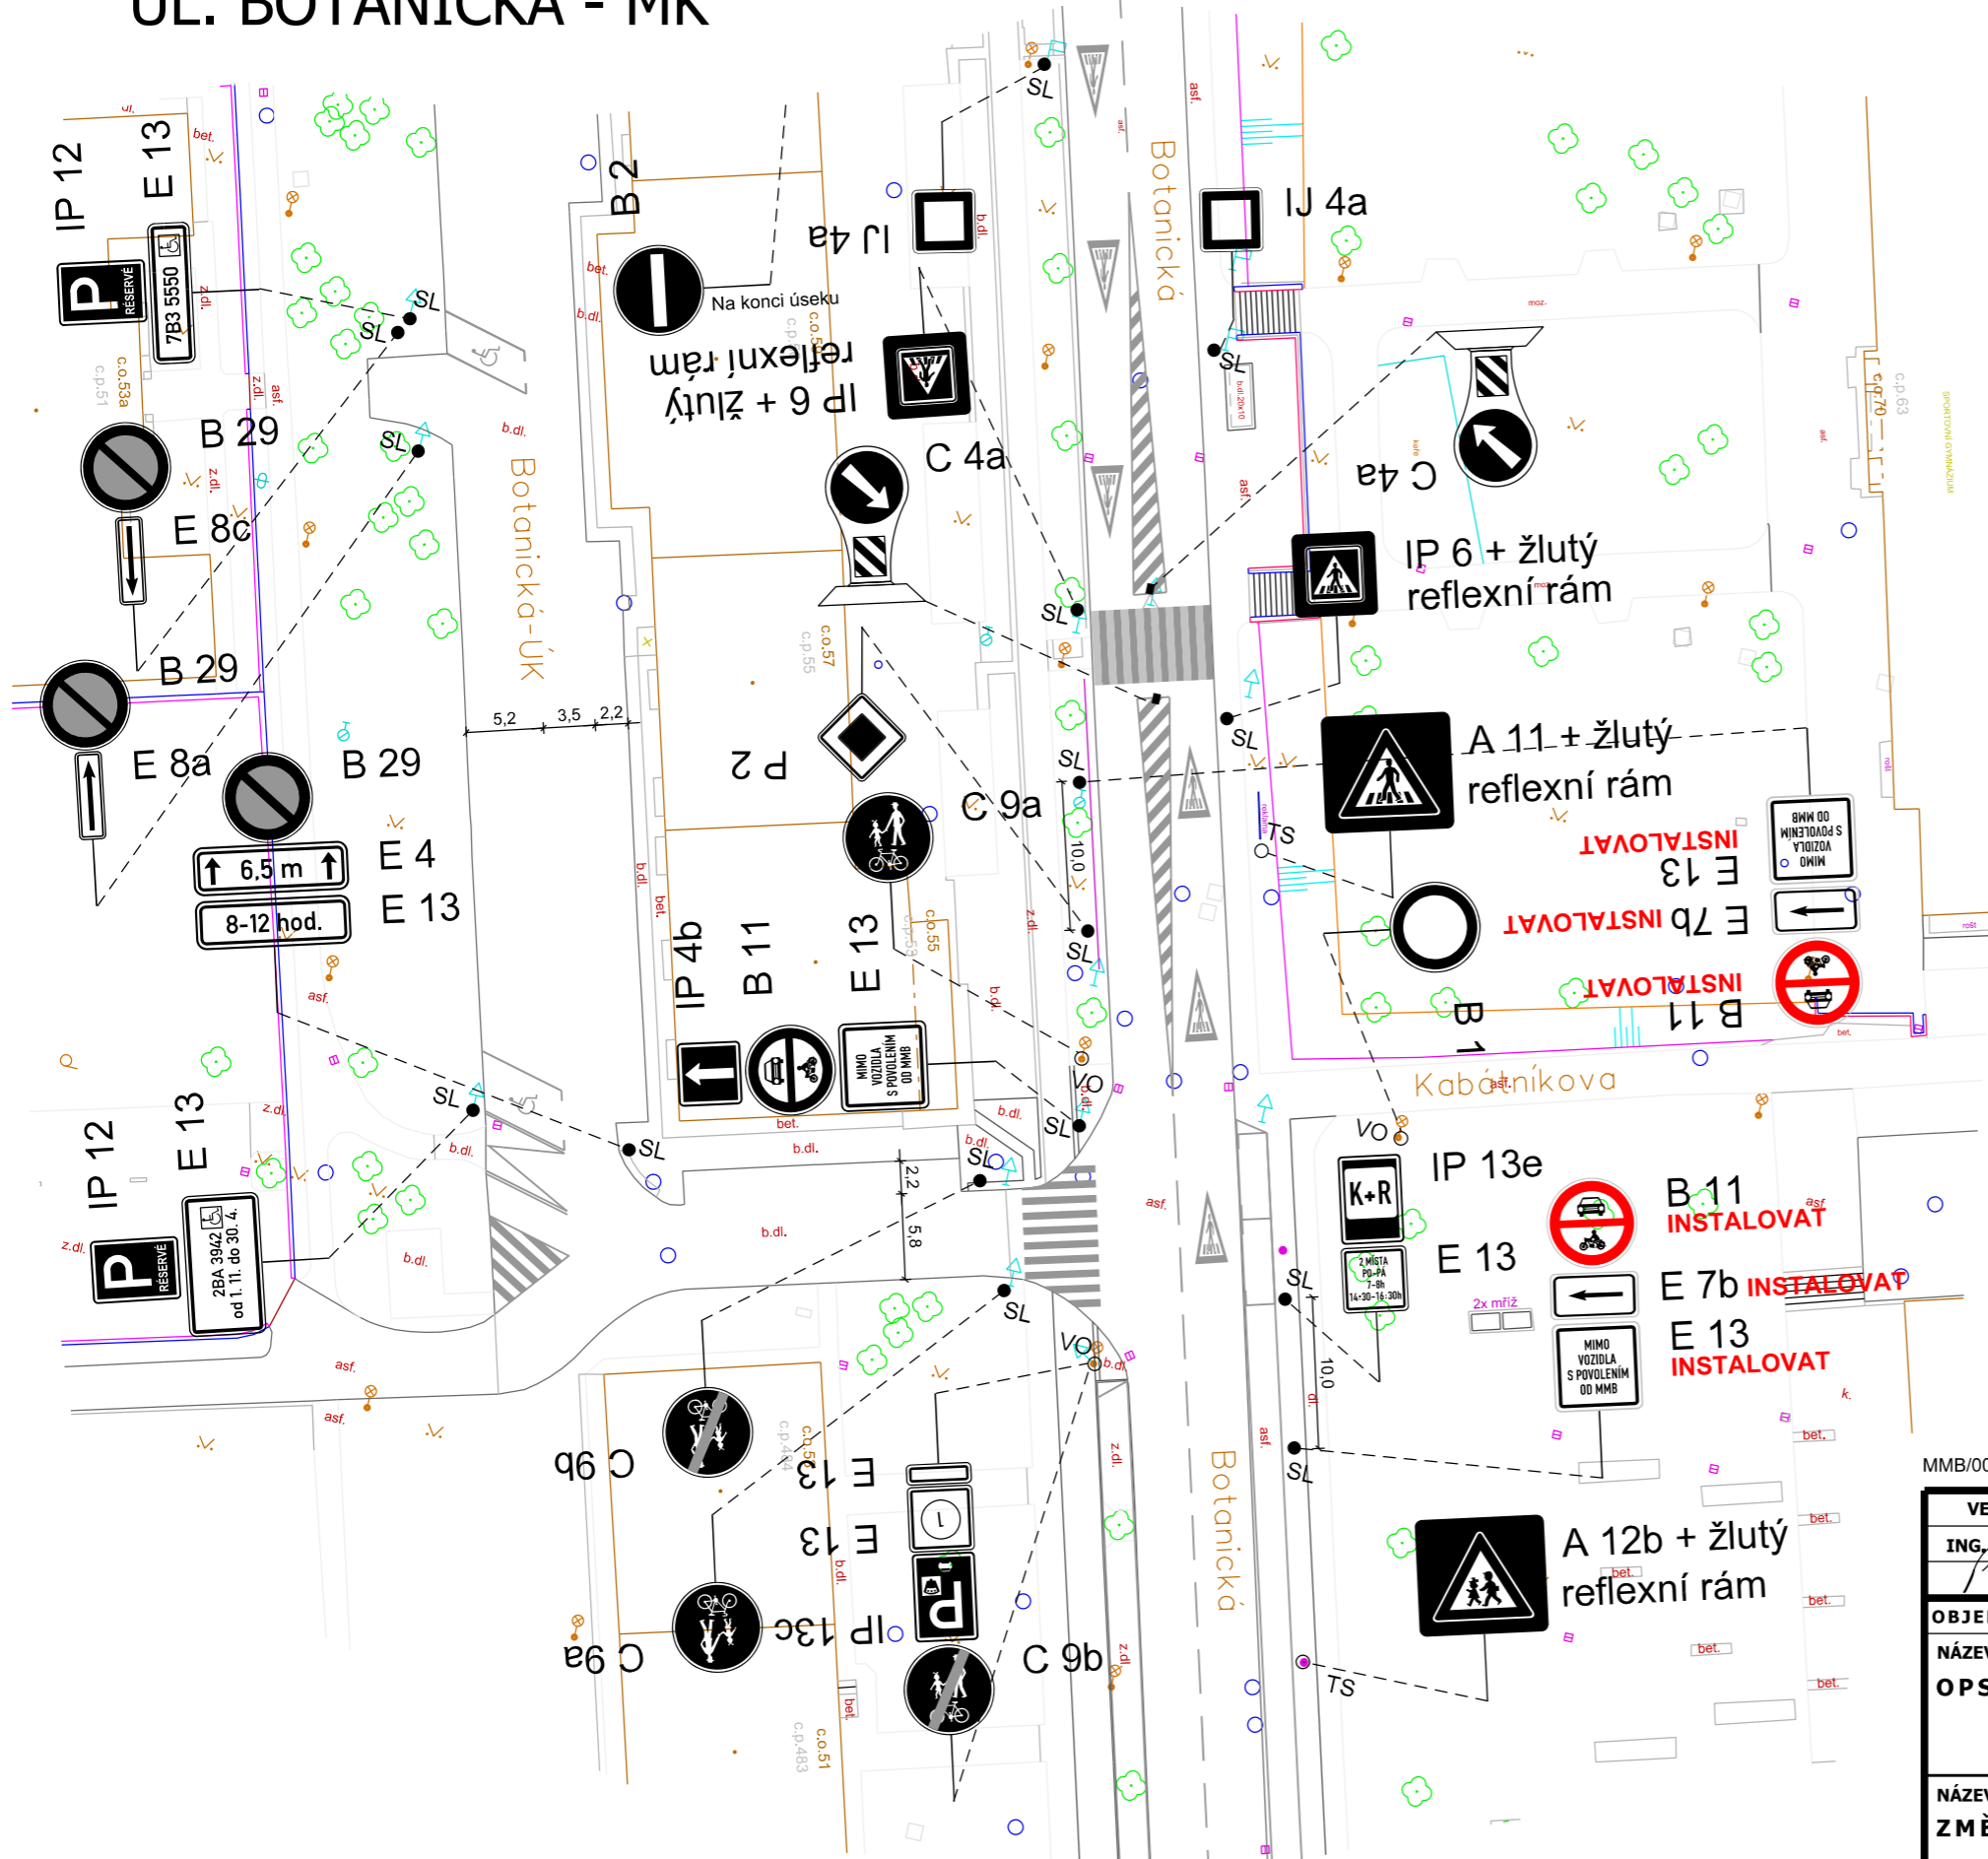


# UL. BOTANICKÁ - MK

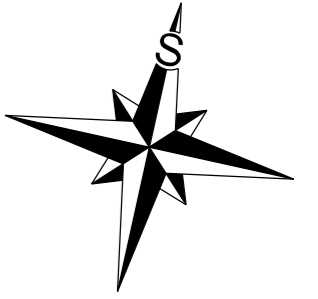

**ZÓNA C**  
V PRACOVNÍ DNY 17-6h  
S OPRAVNĚNÍM  
NEBO PO ZAPLACENÍ  
CENY NA MÍSTĚ

**OBLAST 3-02**

1

Vzorový vzhled vyplnění dodatkových tabulek E 13 s označením příslušných režimů a doby platnosti.

Pozn.: Výkresová dokumentace byla vypracována na základě požadavku MMB OD, za účelem vytvoření předzvěsti omezení vjezdu do vnitrobloku na ulici Botanická.

Všechno stávající VDZ, které není zobrazeno v této výkresové dokumentaci a překáží instalaci nového, musí být před realizací výkresu odstraněno. Veškeré instalované DZ musí být zrealizováno v souladu s TP 65 a TP 133, pokud není ve výkresu výslovně uvedeno jinak.

### LEGENDA:

- B 1 V\_1a DOPRAVNÍ ZNAČENÍ STÁVAJÍCÍ
- B 1 Instalovat V\_1a Instalovat DOPRAVNÍ ZNAČENÍ NAVRHOVANÉ
- B 1 Odstranit V\_1a Odstranit DOPRAVNÍ ZNAČENÍ RUŠENÉ

MMB/0096496/2025

|   |   |  |                                     |   |
|---|---|--|-------------------------------------|---|
| <b>VEDOUCÍ ÚDI</b><br>ING. M. PERNICA   | <b>GENER. PROJEKTANT</b><br>MGR. P. ANDRESOVÁ | <b>VYPRACOVAL</b><br>MGR. P. ANDRESOVÁ | <b>KONTROLOVAL</b><br>ING. Z. NEČAS | Brněnské komunikace<br>ÚTVAR DOPRAVNÍHO INŽENÝRSTVÍ |
| OBJEDNATEL DOKUMENTACE: STATUTÁRNÍ MĚSTO BRNO<br>NÁZEV AKCE:<br><b>OPS 3-02, DZ fáze A</b><br><b>ULICE BOTANICKÁ - MK</b> |   |  |                                     |   |
| NÁZEV VÝKRESU:<br><b>ZMĚNA DOPRAVNÍHO ZNAČENÍ</b>   |   |  |                                     |   |