

SP. ZN.: OD/MMB/0153259/2026

VYŘIZUJE: Mgr. Matěj Dolák

Brno 06.05.2026

Č. J.: MMB/0256178/2026

TEL./E-MAIL: 542 174 601/dolak.matej@brno.cz

OPATŘENÍ OBECNÉ POVAHY

Magistrát města Brna, Odbor dopravy, dále jen „**správní orgán**“, jako správní orgán příslušný podle § 77 odst. 1 písm. c) a § 124 odst. 6 zákona č. 361/2000 Sb., o provozu na pozemních komunikacích a o změnách některých zákonů, v platném znění, ve spojení s článkem 29 odst. 2 písm. e) bodem 1. obecně závazné vyhlášky statutárního města Brna č. 20/2001, kterou se vydává Statut města Brna, v platném znění, tímto

stanovuje

místní úpravu provozu na pozemních komunikacích v ulicích Masarykova, náměstí Svobody a Rašínova v Brně tak, jak je uvedeno a popsáno ve výkresech, které jsou přílohou a nedílnou součástí tohoto opatření obecné povahy.

Odůvodnění

Předmětem tohoto opatření obecné povahy je umístění dopravních zařízení - pevných a výsuvných sloupků na ulicích Masarykova, náměstí Svobody a Rašínova.

V současné době je vjezd do ulic Masarykova a Rašínova omezen místní úpravou provozu spočívající v zákazu vjezdu motorových vozidel mimo MHD a subjekty s povolením. Pro zvýšení efektivity této místní úpravy provozu budou na místech určených ve výkresech instalovány výsuvné sloupky, které budou reagovat na příjezd vozidel majících povolení k vjezdu stažením, a také sloupky pevné, které zamezí vozidlům bez povolení k vjezdu do jednotlivých oblastí, resp. k vyhnutí se projetí místem osazeným výsuvnými sloupky. Výška obou typů sloupků bude 700 mm. Tímto opatřením dojde k významnému zlepšení dodržování zákazu vjezdu do centra města Brna. Přestože v zásadě nejde o světelné signály, příkazové a zákazové značky, dopravní značky upravující přednost a dodatkové tabulky k nim nebo jiné dopravní značky ukládající účastníkovi silničního provozu povinnosti odchylné od obecné úpravy provozu na pozemních komunikacích, tedy o místní úpravu, která vyžaduje vydání opatření obecné povahy, rozhodl se správní orgán jít z opatrnosti a pro úplnost cestou vydání opatření obecné povahy, a to i z důvodu, že tato místní úprava provozu úzce souvisí s místní úpravou provozu regulující vjezd do daných oblastí.

Dále pak budou umístěny výsuvné i pevné sloupky na náměstí Svobody při vjezdu z ulice Masarykova, a to z podobného důvodu, jako výše, neboť náměstí Svobody je samostatnou podoblastí s přísně regulovaným vjezdem. Tyto sloupky tak významně zvýší dodržování zákazu vjezdu do této podoblasti, neboť umožní průjezd pouze oprávněným subjektům. Sloupky pak také mohou podpůrně sloužit jako bezpečnostní zařízení v době konání akcí, zejména vánočních trhů na náměstí Svobody.

Projednáni s dotčeným orgánem

Návrh změny pravidel pro vjezdy do centra byl projednán zahrnutý do tohoto návrhu opatření obecné povahy byl ve smyslu § 77 odst. 3 zákona č. 361/2000 Sb., o provozu na pozemních komunikacích a o změnách některých zákonů (o silničním provozu), v platném znění, projednán s dotčeným orgánem, kterým je podle § 77 odst. 2 písm. b) téhož zákona Policie České republiky. K tomuto oprávnění zástupci dotčeného orgánu vzali záměr úpravy pravidel pro vjezdy do centra na vědomí na osobním jednání se zástupci správního orgánu dne 11. 2. 2026 s tím, že tímto považuje dotčený orgán i správní orgán za tento návrh projednaný ve smyslu § 77 odst. 3 zákona o silničním provozu.

Připomínky a námítky k návrhu opatření obecné povahy

Návrh opatření obecné povahy byl uveřejněn v souladu se zákonem. Správnímu orgánu nebyly doručeny žádné připomínky ani námítky.

Shrnutí

Správní orgán považuje instalaci uvedených sloupků za vhodný a přiměřený úkon ve vztahu ke sledovanému cíli, kterým je zajištění znemožnění vjezdu subjektům bez patřičného povolení. Naopak subjekty, které mají vjezd umožněný, nebudou nijak negativně ovlivněny, neboť výsuvné sloupky budou schopny rozpoznat vozidlo s povoleným vjezdem, podle RZ či podle toho, že jde o vozidlo MHD, a automaticky se stáhnou a po průjezdu tohoto vozidlo opět bezpečně vytáhnou.

Poučení

Proti opatření obecné povahy nelze podle § 173 odst. 2 správního řádu podat opravný prostředek. Opatření obecné povahy nabývá účinnosti patnáctým dnem po dni vyvěšení veřejné vyhlášky.




Podepsáno elektronicky

Ing. Bc. Pavel Pospíšek
vedoucí Odboru dopravy

PŘÍLOHY: 1 - výkresy změn v místní úpravě provozu


POČET LISTŮ 02 + příloha

OBDRŽÍ Opatření obecné povahy je doručováno veřejnou vyhláškou; je vyvěšováno na úřední desce Magistrátu města Brna a na úřední desce úřadu Městské části Brno-střed.

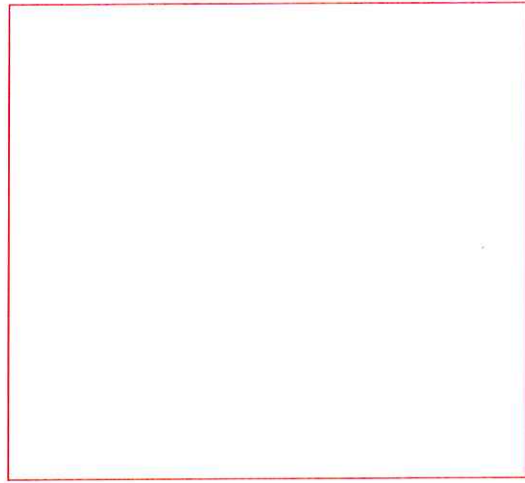

- Výsuvný sloupek TALOS 9470 - průměr 30 cm
- Pevný sloupek - průměr 30 cm
- Infra závora


VZOROVÝ ŘEZ

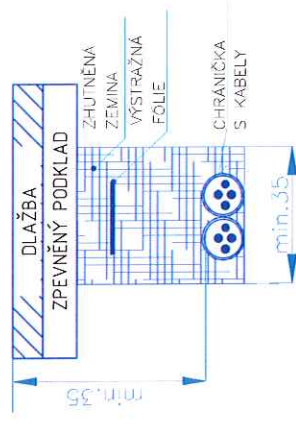

B.p.v. / SOUŘADNICOVÝ SYSTÉM JTSC

HJP		
PROJEKTANT SPECIALISTA		
VYPRACOVAL		
ZADAVATEL	Dopravní podnik města Brna a.s.	FORMÁT 2x44
NÁZEV STAVBY:	OMEZENÍ VJEZDU DO CENTRA	DATUM 1/2026
LOKALITA:	ULICE RAŠÍNOVA	STUPEŇ PD DPZ/PDPS
		PARÉ:
OBSAH:	PODROBNÁ SITUACE - RAŠÍNOVA	MĚŘÍTKO 1:200
		Č. VÝKRESU D.2.1

NÁMĚSTÍ SVOBODY


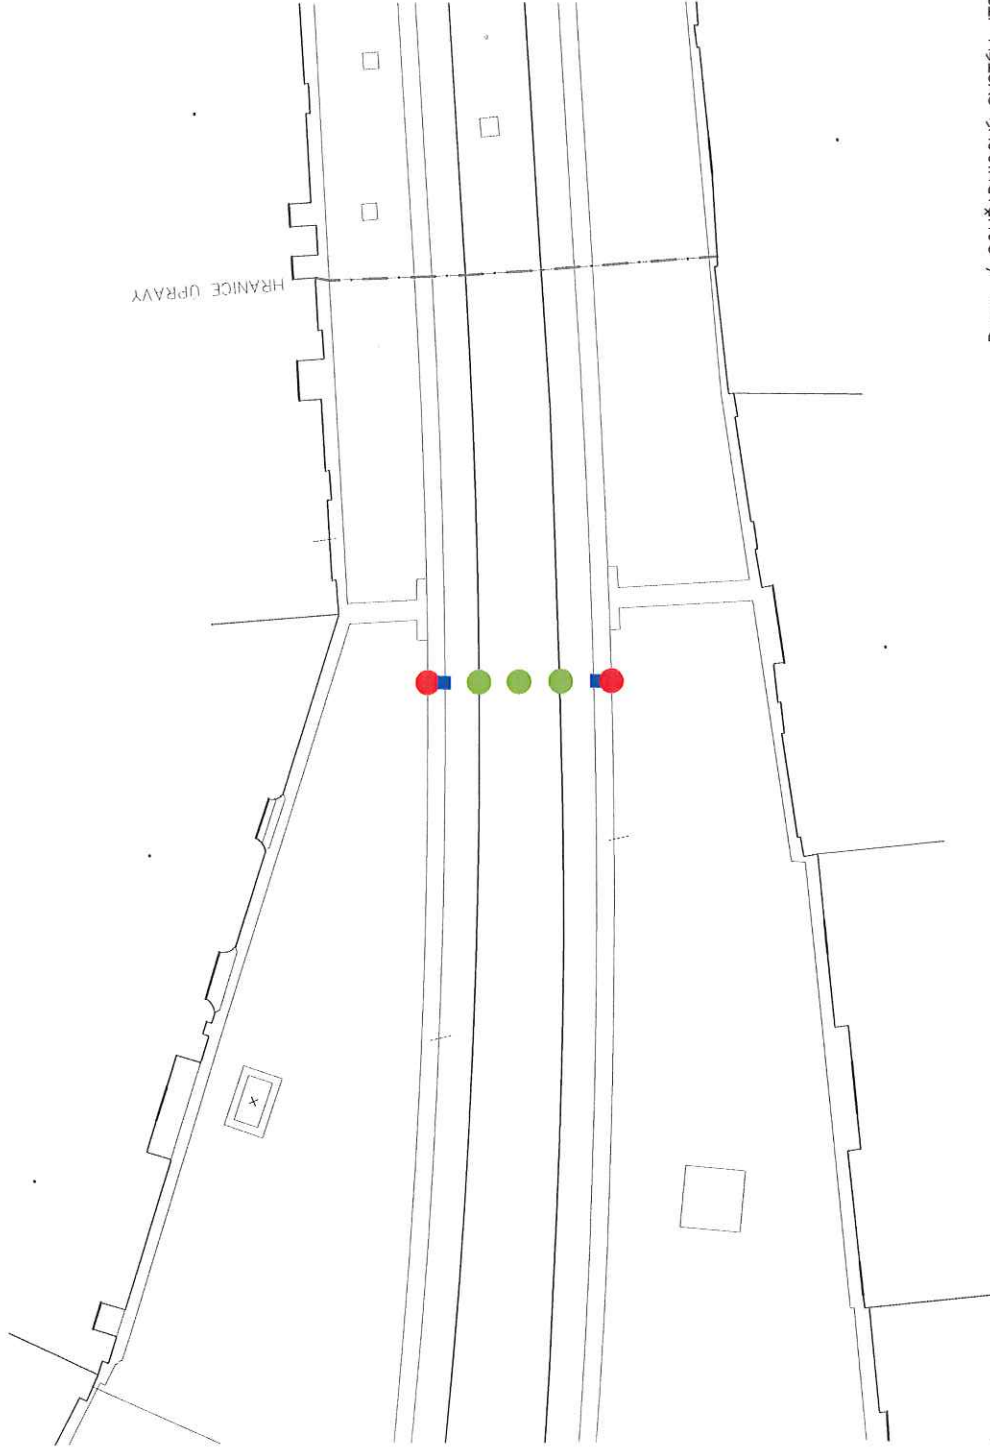


Legenda symbolů a čar



- Výsuvný sloupek TALOS 9470 - průměr 30 cm
- Pevný sloupek - průměr 30 cm
- Infra závora


VZOROVÝ ŘEZ

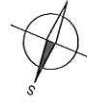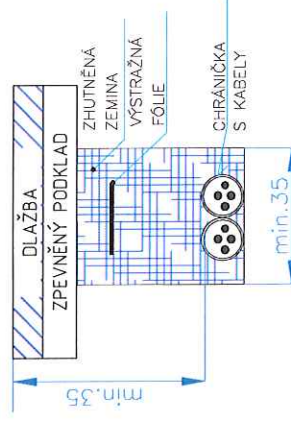


B.p.v. / SOUŘADNICOVÝ SYSTÉM JTSK

HIP							
PROJEKTANT SPECIALISTA							
VYPRACOVAL							
ZADAVATEL	Dopravní podnik města Brna a.s.						
NÁZEV STAVBY:	OMEZENÍ VJEZDU DO CENTRA					FORMÁT	2x44
LOKALITA:	NÁMĚSTÍ SVOBODY					DATUM	1/2026
OBSAH:	PODROBNÁ SITUACE - NÁMĚSTÍ SVOBODY					STUPEŇ PD	DPZ/PDPS
						PARÉ:	
						MĚŘÍTKO	1:200
						Č. VÝKRESU	D.2.2

ULICE MASARYKOVA

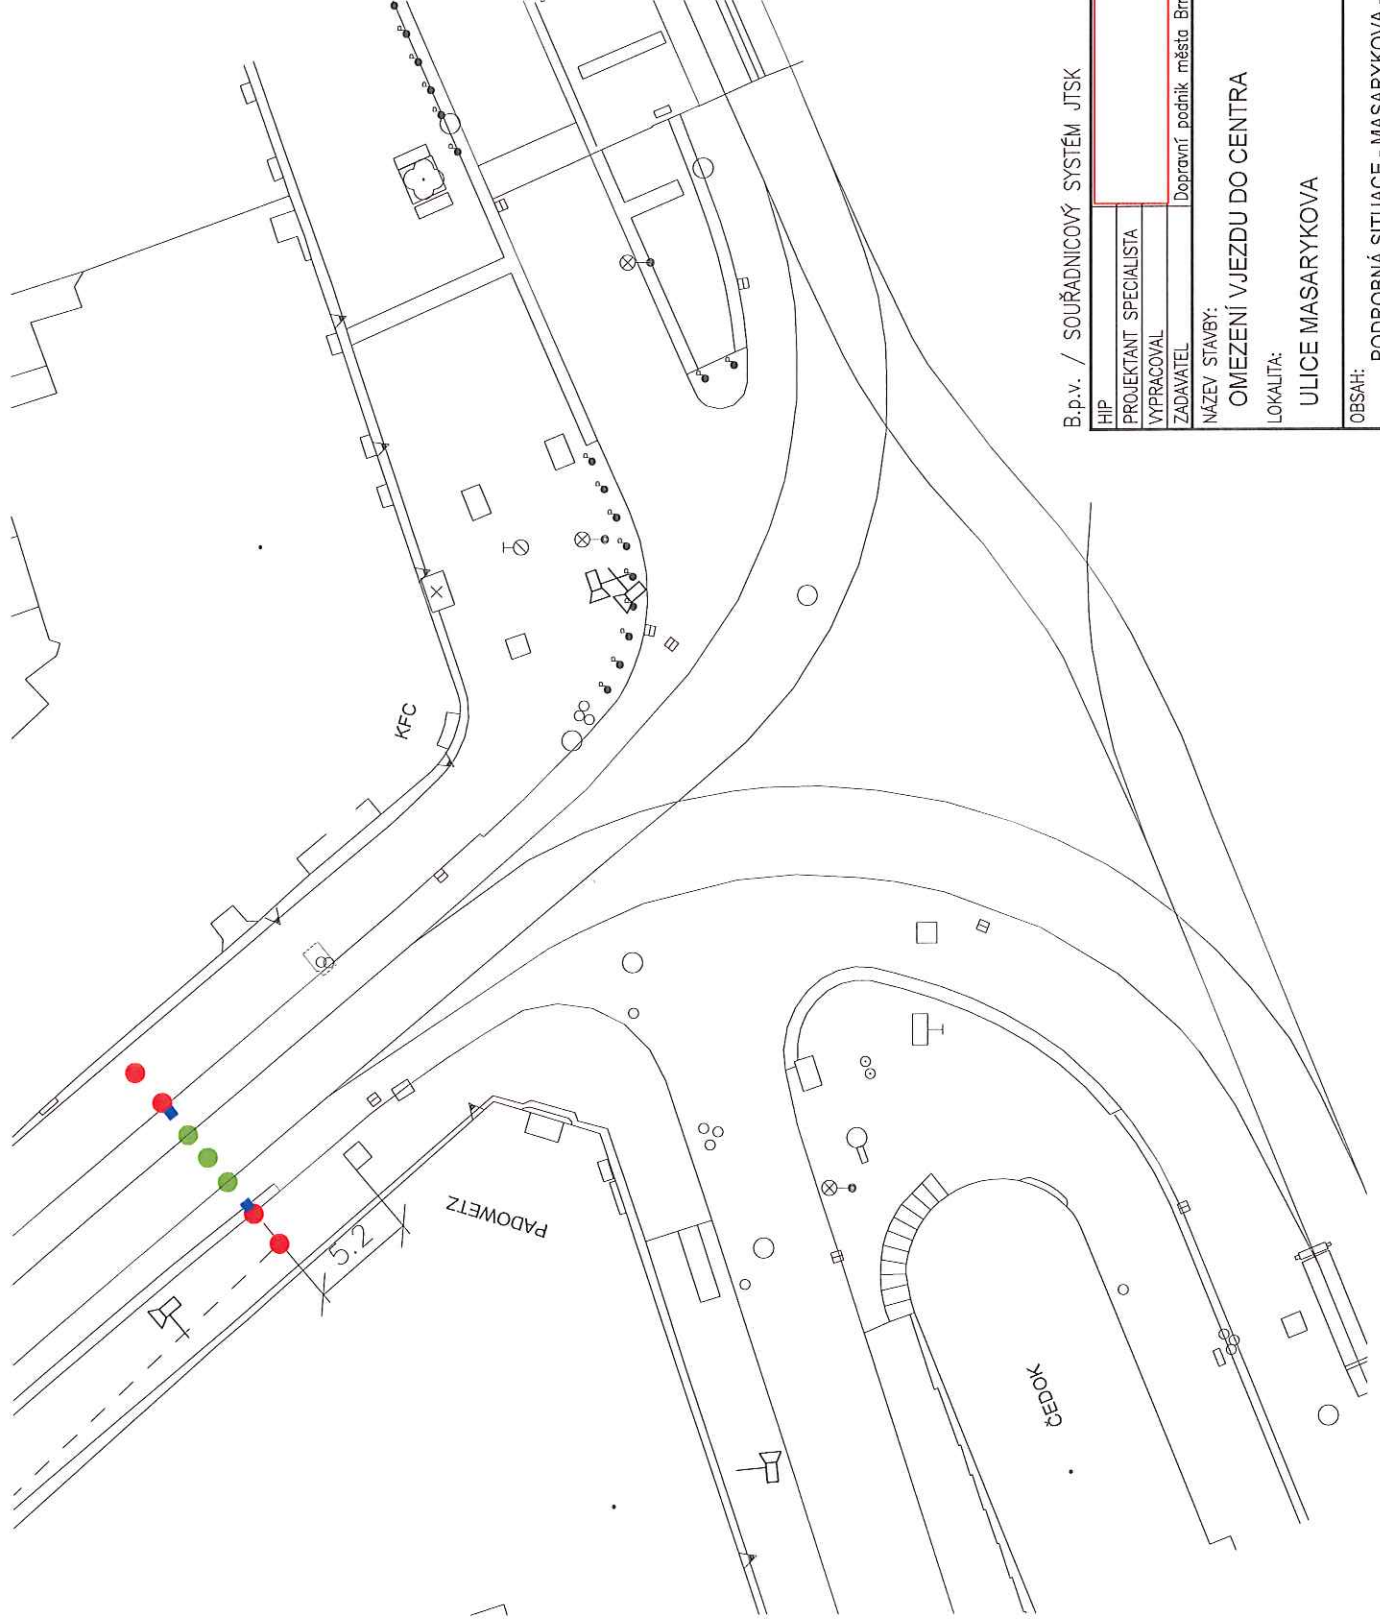


Legenda symbolů a čar

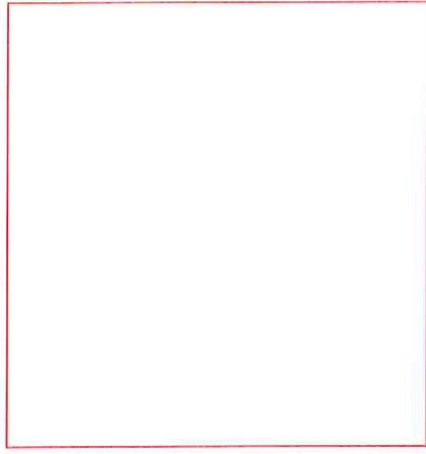

- Výsuvný sloupek TALOS 9470 - průměr 30 cm
- Pevný sloupek - průměr 30 cm
- Infra závora

VZOROVÝ ŘEZ

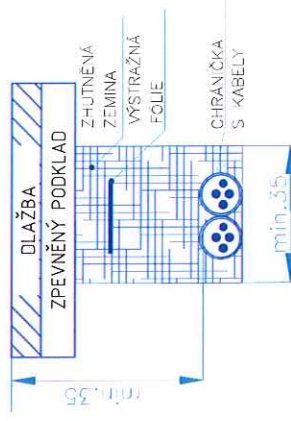

B.p.v. / SOUŘADNICOVÝ SYSTÉM JTSK

PROJEKTANT SPECIALISTA VYPRACOVAL		
ZADAVATEL	Dopravní podnik města Brna a.s.	
NÁZEV STAVBY:	OMEZENÍ VJEZDU DO CENTRA	FORMÁT 2x44
LOKALITA:	ULICE MASARYKOVA	datum 1/2026
		STUPEŇ PD DPZ/PDPS
		PARÉ:
OBSAH: PODROBNÁ SITUACE - MASARYKOVA - HL. NÁDRAŽÍ		MEŘÍTKO 1:250
		Č. VÝKRESU D.2.3