
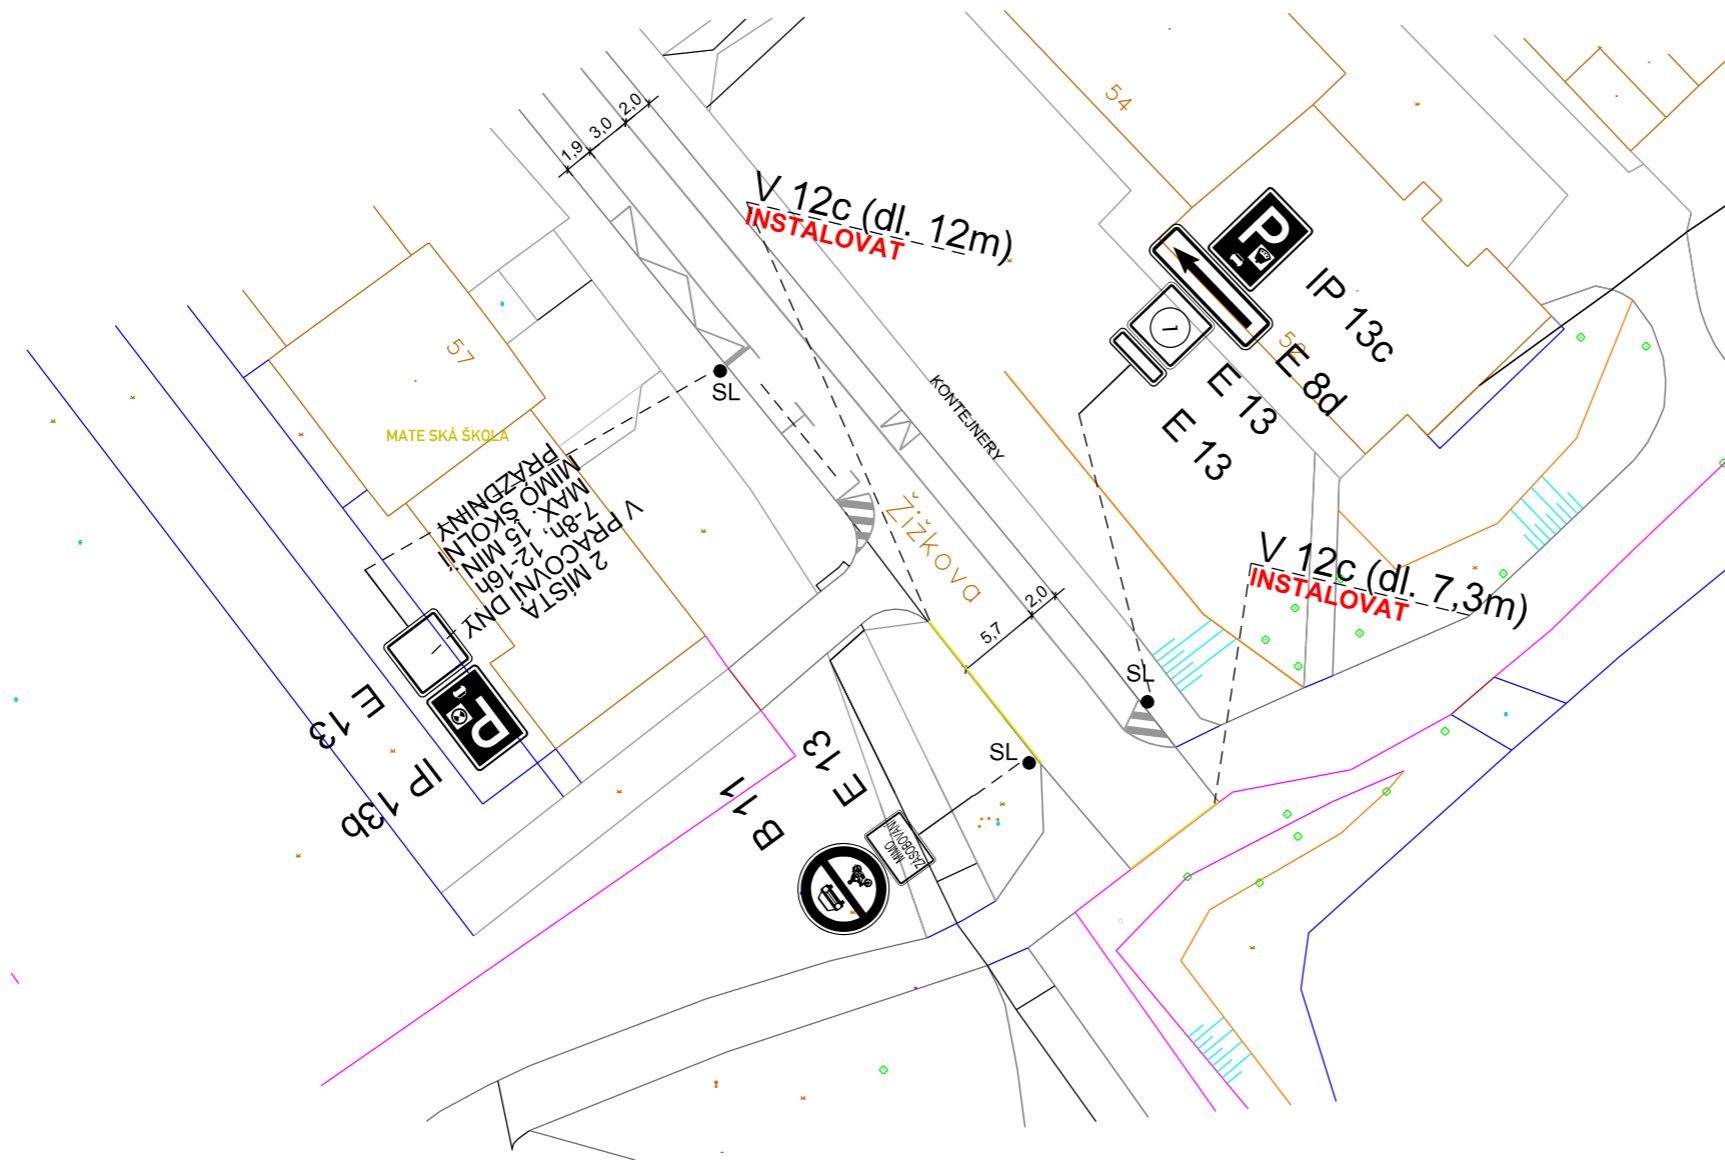


UL. ŽIŽKOVA - MK

MMB/00064555/2025

Pozn.: Výkresová dokumentace je vypracována na základě požadavku MMB-OD, za účelem zamezení stání vozidel na konci slepého úseku ulice Žižkova, z důvodu umožnění bezproblémového svozu odpadu a otáčení vozidel svážejících komunální odpad z přilehlého gymnázia.

Všechno instalované dopravní značení musí být zrealizováno v souladu s TP 65 a TP 133.

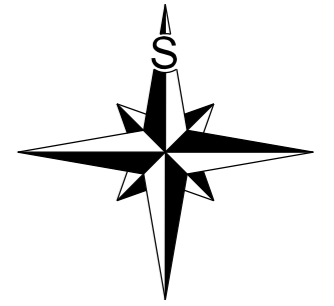

Vzorový vzhled vyplnění úsekových dodatkových tabulek E 13 s označením příslušných režimů a doby platnosti.

LEGENDA:

- B 1 V 1a DOPRAVNÍ ZNAČENÍ STÁVAJÍCÍ
- B 1 Instalovat V 1a Instalovat DOPRAVNÍ ZNAČENÍ NAVRHOVANÉ
- B 1 Odstranit V 1a Odstranit DOPRAVNÍ ZNAČENÍ RUŠENÉ

VEDOUCÍ ÚDI	GENER. PROJEKTANT	VYPRACOVAL	KONTROLOVAL	Brněnské komunikace ÚTVAR DOPRAVNÍHO INŽENÝRSTVÍ	
ING. M. PERNICA	BC. P. SEDLÁK	BC. P. SEDLÁK	ING. J. NEŠPOR	DATUM	ÚNOR 2025
OBJEDNATEL DOKUMENTACE: STATUTÁRNÍ MĚSTO BRNO				FORMÁT	A4
NÁZEV AKCE:				STUPEŇ	
DOPRAVNÍ ZNAČENÍ V OPS 2-02 ULICE ŽIŽKOVA - MK				MĚŘÍTKO	1:500
				Č. ZAKÁZKY	
NÁZEV VÝKRESU:				ČÍSLO PARÉ	ČÍSLO VÝKRESU
ZMĚNA DOPRAVNÍHO ZNAČENÍ					01.1