






SITUACE TRVALÉHO DOPRAVNÍHO ZNAČENÍ
BRNO-ČERNOVICE, UL. MÍROVÁ - TRVALÉ DOPRAVNÍ ZNAČENÍ
ETAPA II



LEGENDA

-  - STÁVAJÍCÍ TRVALÉ SVISLÉ DOPRAVNÍ ZNAČENÍ
-  - NOVÉ TRVALÉ SVISLÉ DOPRAVNÍ ZNAČENÍ OSAZENO DLE TP 65
-  - STÁVAJÍCÍ TRVALÉ VODOROVNÉ ZNAČENÍ
-  - NOVÉ TRVALÉ VODOROVNÉ DOPRAVNÍ ZNAČENÍ, BARVA ŽLUTÁ DLE TP 133
-  - NOVÉ TRVALÉ VODOROVNÉ DOPRAVNÍ ZNAČENÍ, BARVA BÍLÁ DLE TP 133



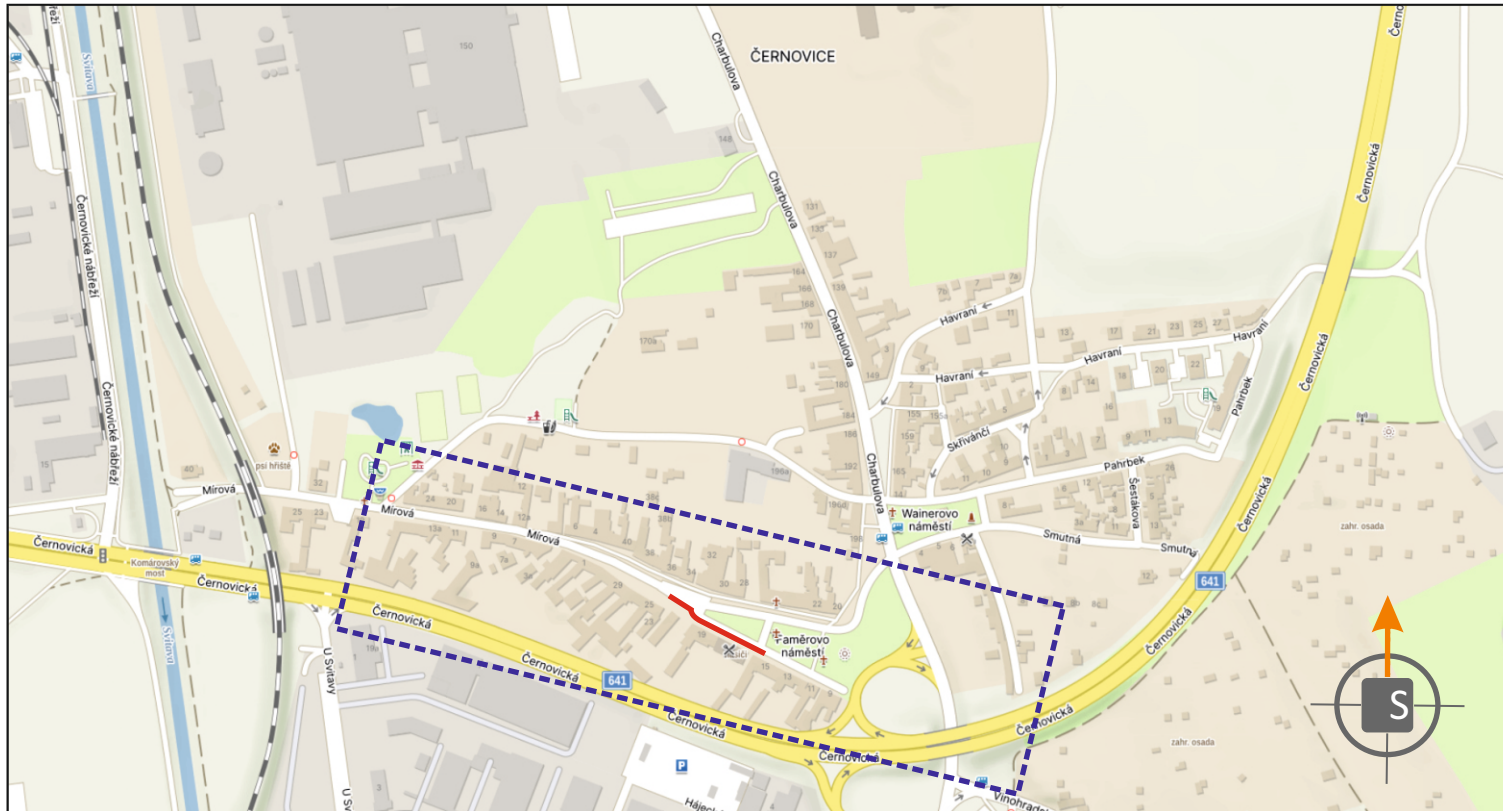

DETAIL V12a



POTVRZENÍ PLATNOSTI DOKUMENTACE:
 POLICIE ČESKÉ REPUBLIKY - DOPRAVNÍ INSPEKTORÁT BRNO - MĚSTO:

DOKA JIŽ VÍCE NEŽ PRO VÁS NA ZNAČKÁCH

- Svislé dopravní značení
- Vodorovné dopravní značení
- Provizorní dopravní značení
- Projektování dopravního značení

ZODPOVĚDNÝ PROJEKTANT	Bc. Jakub LACH		DOKA
VYPRACOVAL	Bc. Denisa STEHLÍKOVÁ		DOKA, s.r.o. Na návsí 11/5, Holásky, 620 00 Brno IČ: 63471752, DIČ: C263471752 e-mail: info@dokadz.cz www.dokadz.cz
KRESLIL	Bc. Denisa STEHLÍKOVÁ		mob.: 603 881 908
KONTROLOVAL	Bc. Matěj ČERVEŇÁK		
KRAJ: JIHOHMORAVSKÝ	OKRES: BRNO-MĚSTO	KÚ: ČERNOVICE	DATUM: 01/2026
STAVBA:	BRNO-ČERNOVICE, UL. MÍROVÁ TRVALÉ DOPRAVNÍ ZNAČENÍ ETAPA II		FORMÁT: 7x A4
NÁZEV VÝKRESU:	SITUACE TRVALÉHO DOPRAVNÍHO ZNAČENÍ		MĚŘÍTKO: -----
			ÚČEL: RDS
			ARCHIVNÍ ČÍS.: 2026015
			ČÍS. SOUPRAVY: ČÍS. PŘÍLOHY

