



**SITUACE PŘECHODNÉHO DOPRAVNÍHO ZNAČENÍ  
REKO MS BRNO - DROBNÉHO**

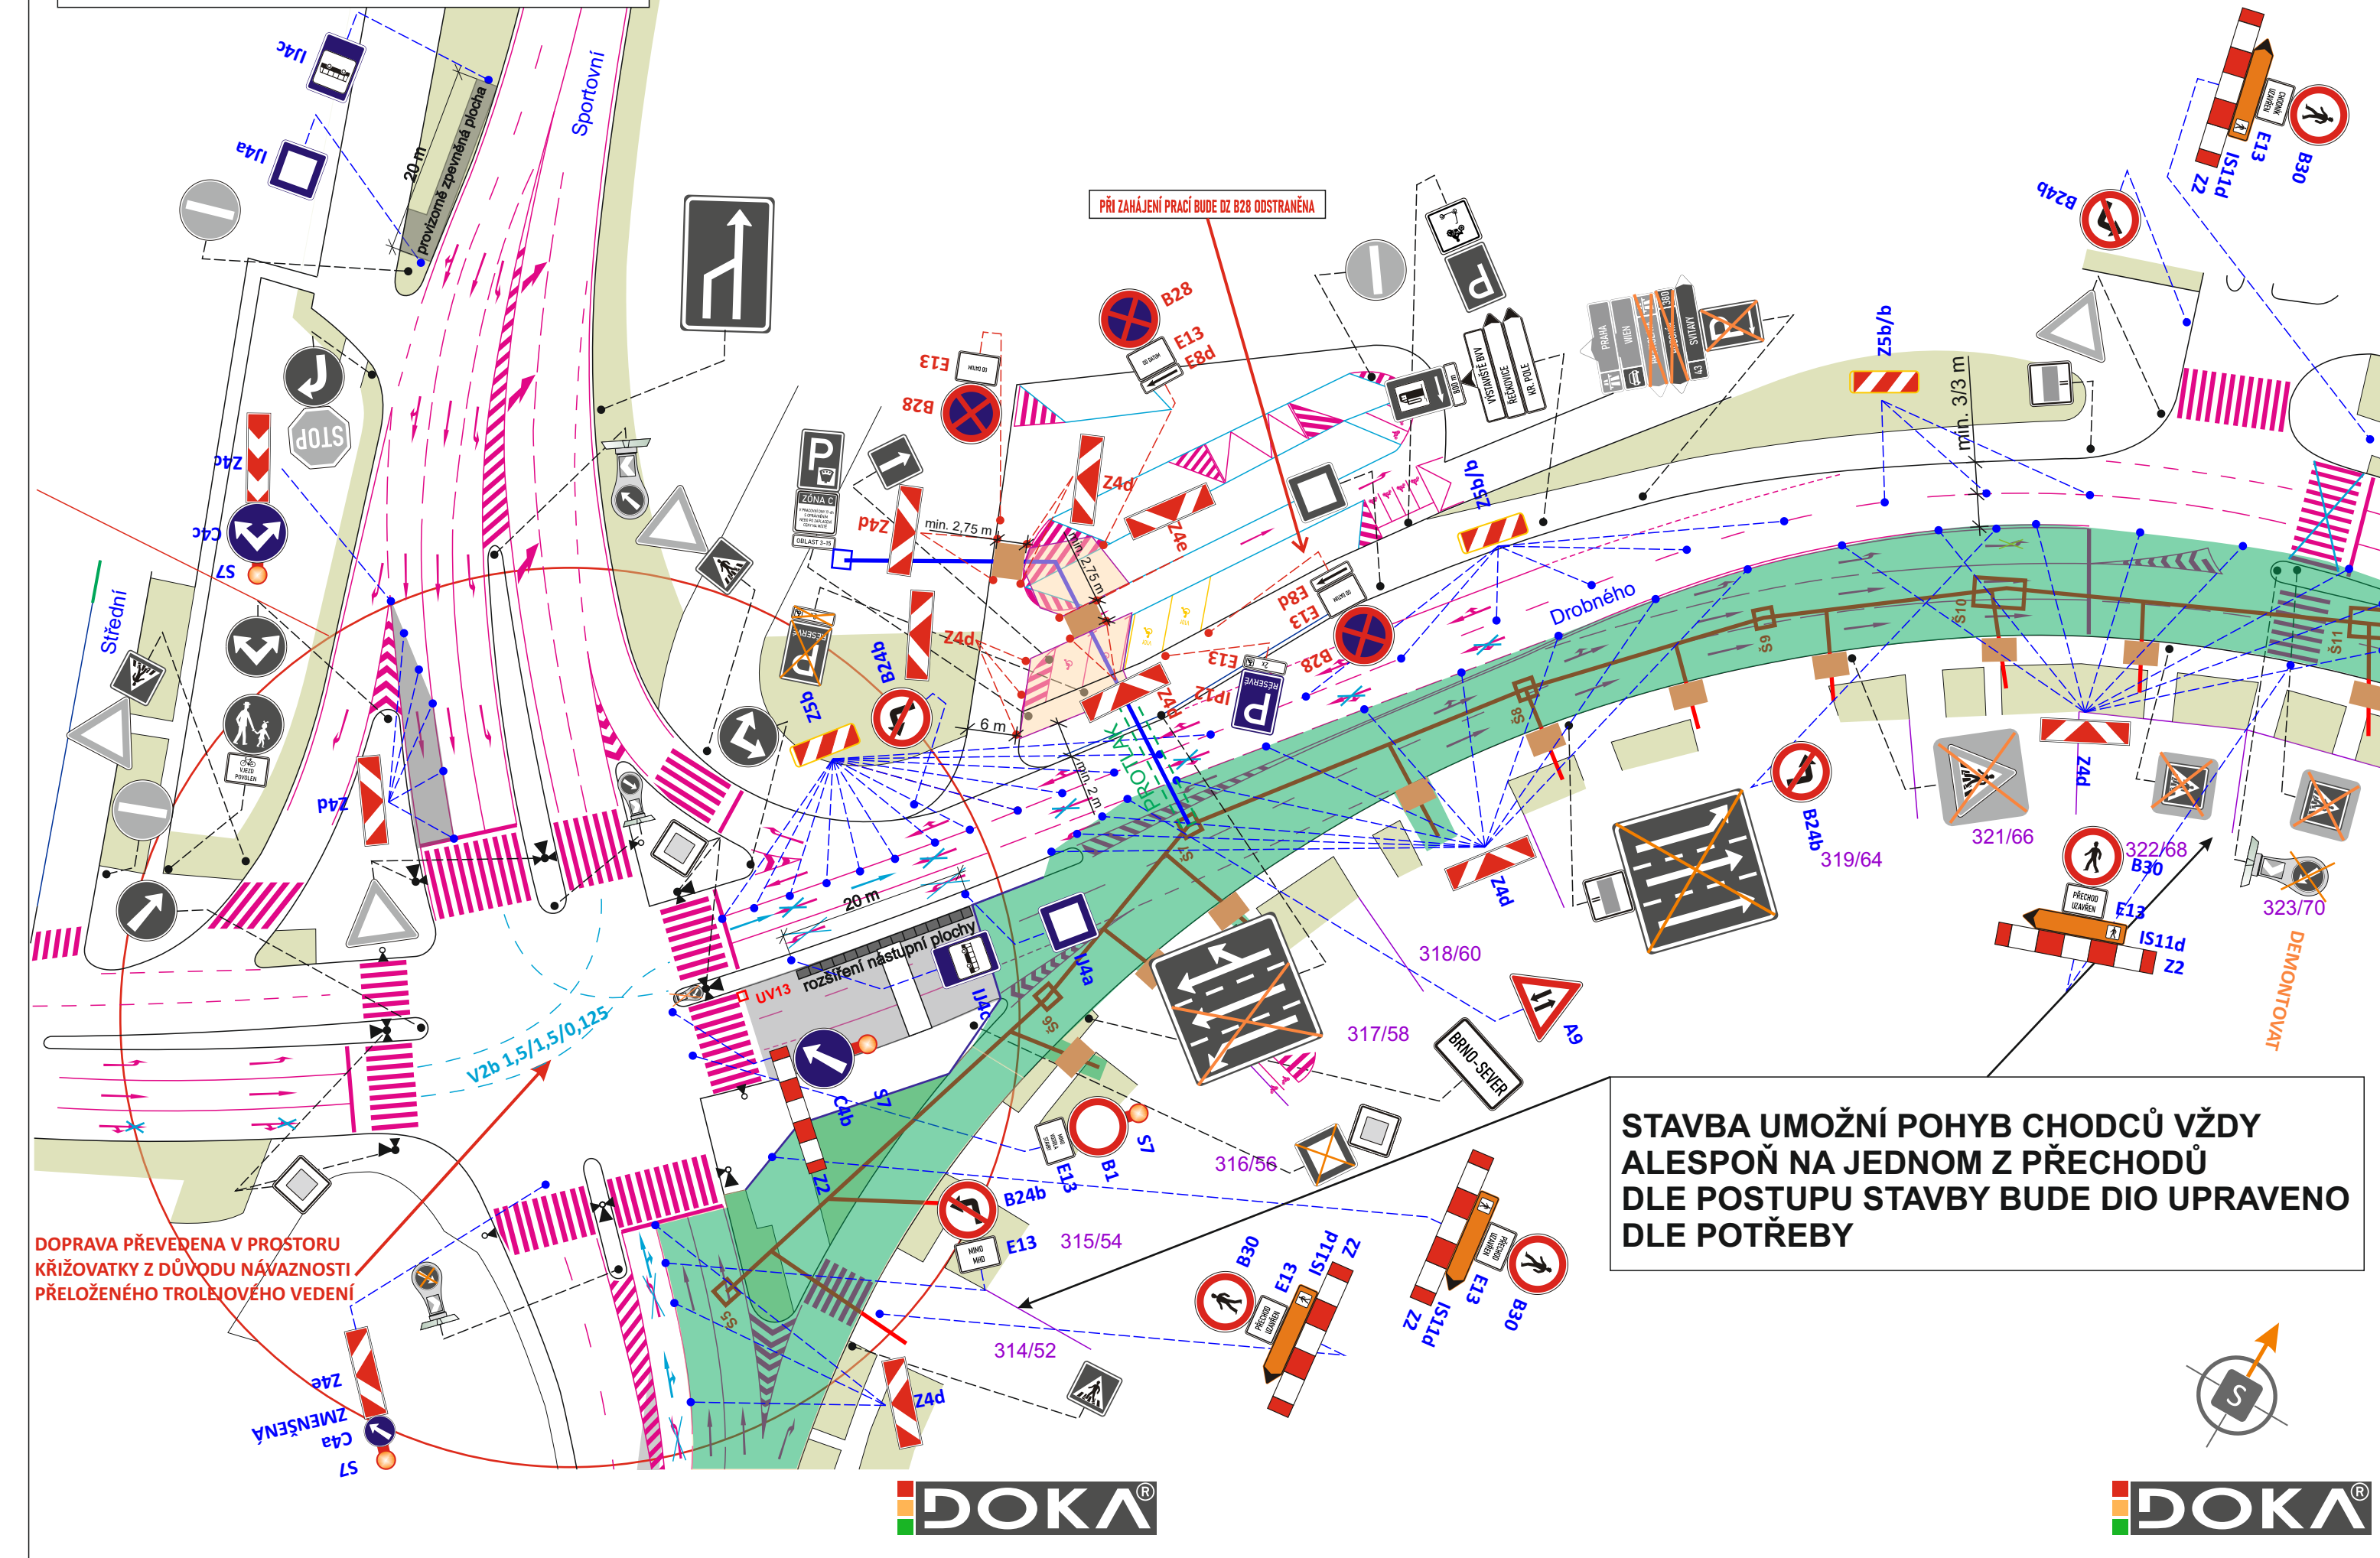

**LEGENDA:**

- TRVALÉ SVISLÉ DOPRAVNÍ ZNAČENÍ
- DOČASNĚ ZRUŠENÉ TRVALÉ SVISLÉ DOPRAVNÍ ZNAČENÍ
- PŘECHODNÉ SVISLÉ DOPRAVNÍ ZNAČENÍ **STANOVÍ MMB OD**
- PŘECHODNÉ SVISLÉ DOPRAVNÍ ZNAČENÍ **JIŽ STANOVENO**  
V RÁMCI STAVBY: „Brno, ul. Drobného - rekonstrukce kanalizace a vodovodu“
- KANALIZACE
- PLYNOVOD
- PRACOVNÍ ZÁBOR
- BEZPEČNOSTNÍ ZÁBOR
- PRACOVNÍ ZÁBOR V RÁMCI STAVBY:  
„Brno, ul. Drobného - rekonstrukce kanalizace a vodovodu“

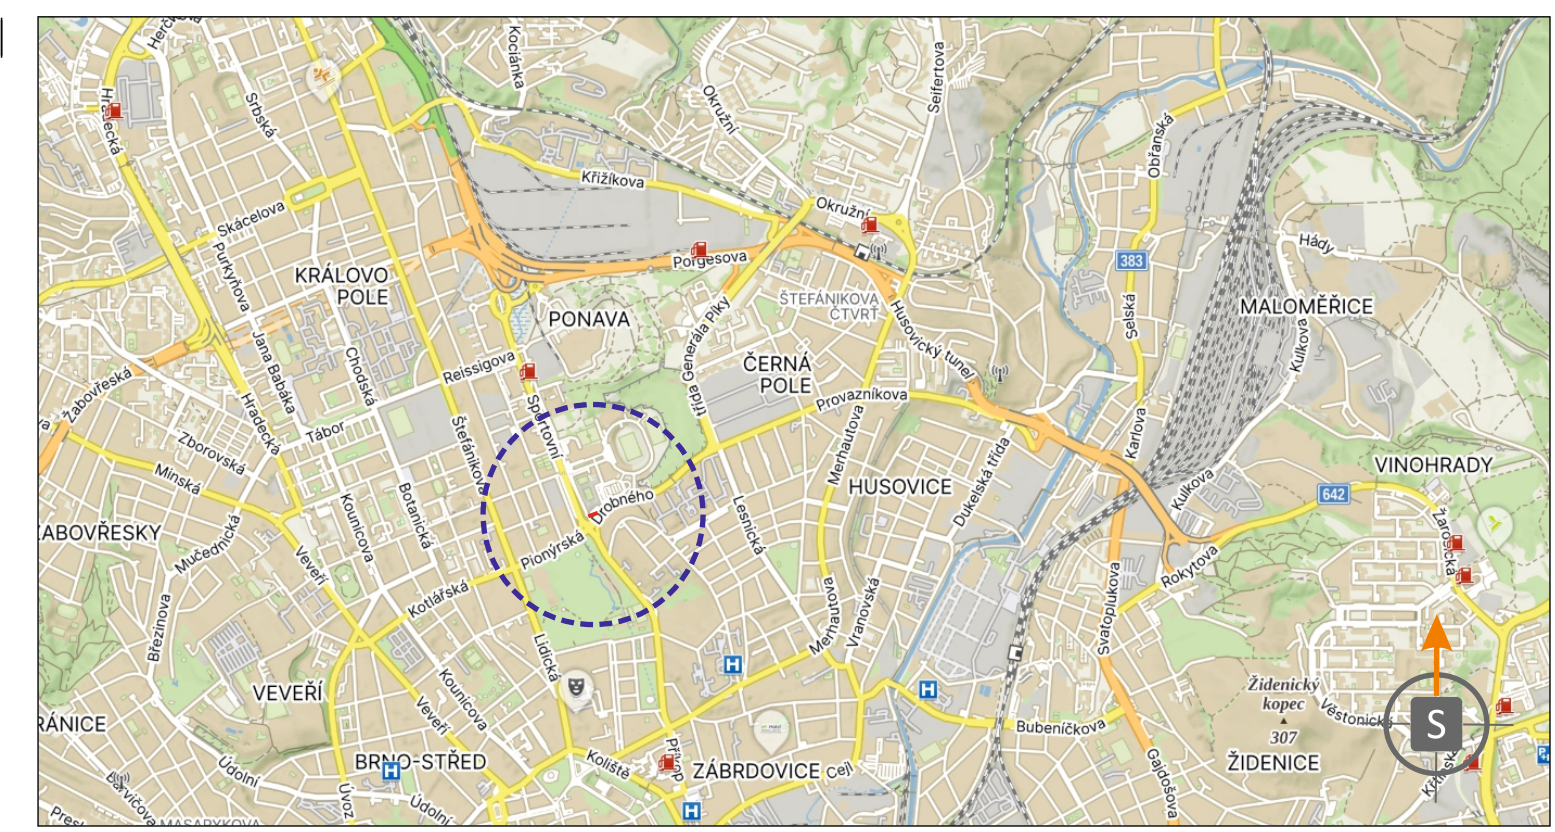

**POTVRZENÍ PLATNOSTI DOKUMENTACE:**  
POLICIE ČESKÉ REPUBLIKY - DOPRAVNÍ INSPEKTORÁT BRNO-MĚSTO

c.j. MMB/0259120/2026/TOMS

**DOKA** **LET**  
PRO VÁS NA ZNAČKÁCH

- Svislé dopravní značení
- Vodorovné dopravní značení
- Provizorní dopravní značení
- Projektování dopravního značení

ZODPOVĚDNÝ PROJEKTANT	Bc. Jakub LACH		<b>DOKA</b> DOKA, s.r.o. Na návsi 11/5, Holásky, 620 00 Brno IČ: 63471752, DIČ: CZ63471752 e-mail: info@dokadz.cz www.dokadz.cz mob.: 603 881 905
VYPRACOVAL	Bc. Matěj ČERVENĚÁK		
KRESLIL	Bc. Matěj ČERVENĚÁK		DATUM 04/2026
KONTROLOVAL	Jiří PEŠTA		
KRAJ: JIHO-MORAVSKÝ	OKRES: BRNO-MĚSTO	KÚ: ČERNÁ POLE	FORMÁT 4x A4
STAVBA:			MĚŘÍTKO -----
NÁZEV VÝKRESU: <b>- SITUACE PŘECHODNÉHO DOPRAVNÍHO ZNAČENÍ</b>			ÚČEL RDS
			ARCHIVNÍ ČÍS. 2026114
		ČÍS. SOUPRAVY	ČÍS. PŘÍLOHY

**POZN.: DOPRAVNÍ ZNAČENÍ BUDE OSAZENO DLE TP 65 A 66**  
**POZN.: VÝKOPY BUDOU OPLOCENY PROTI PÁDU CHODCŮ A V PŘÍPADĚ NUTNOSTI PROVIZORNĚ PŘEMOSTĚNY**  
**POZN.: PŘÍSTUP K NEMOVITOSTEM BUDE ZAJIŠTĚN**