
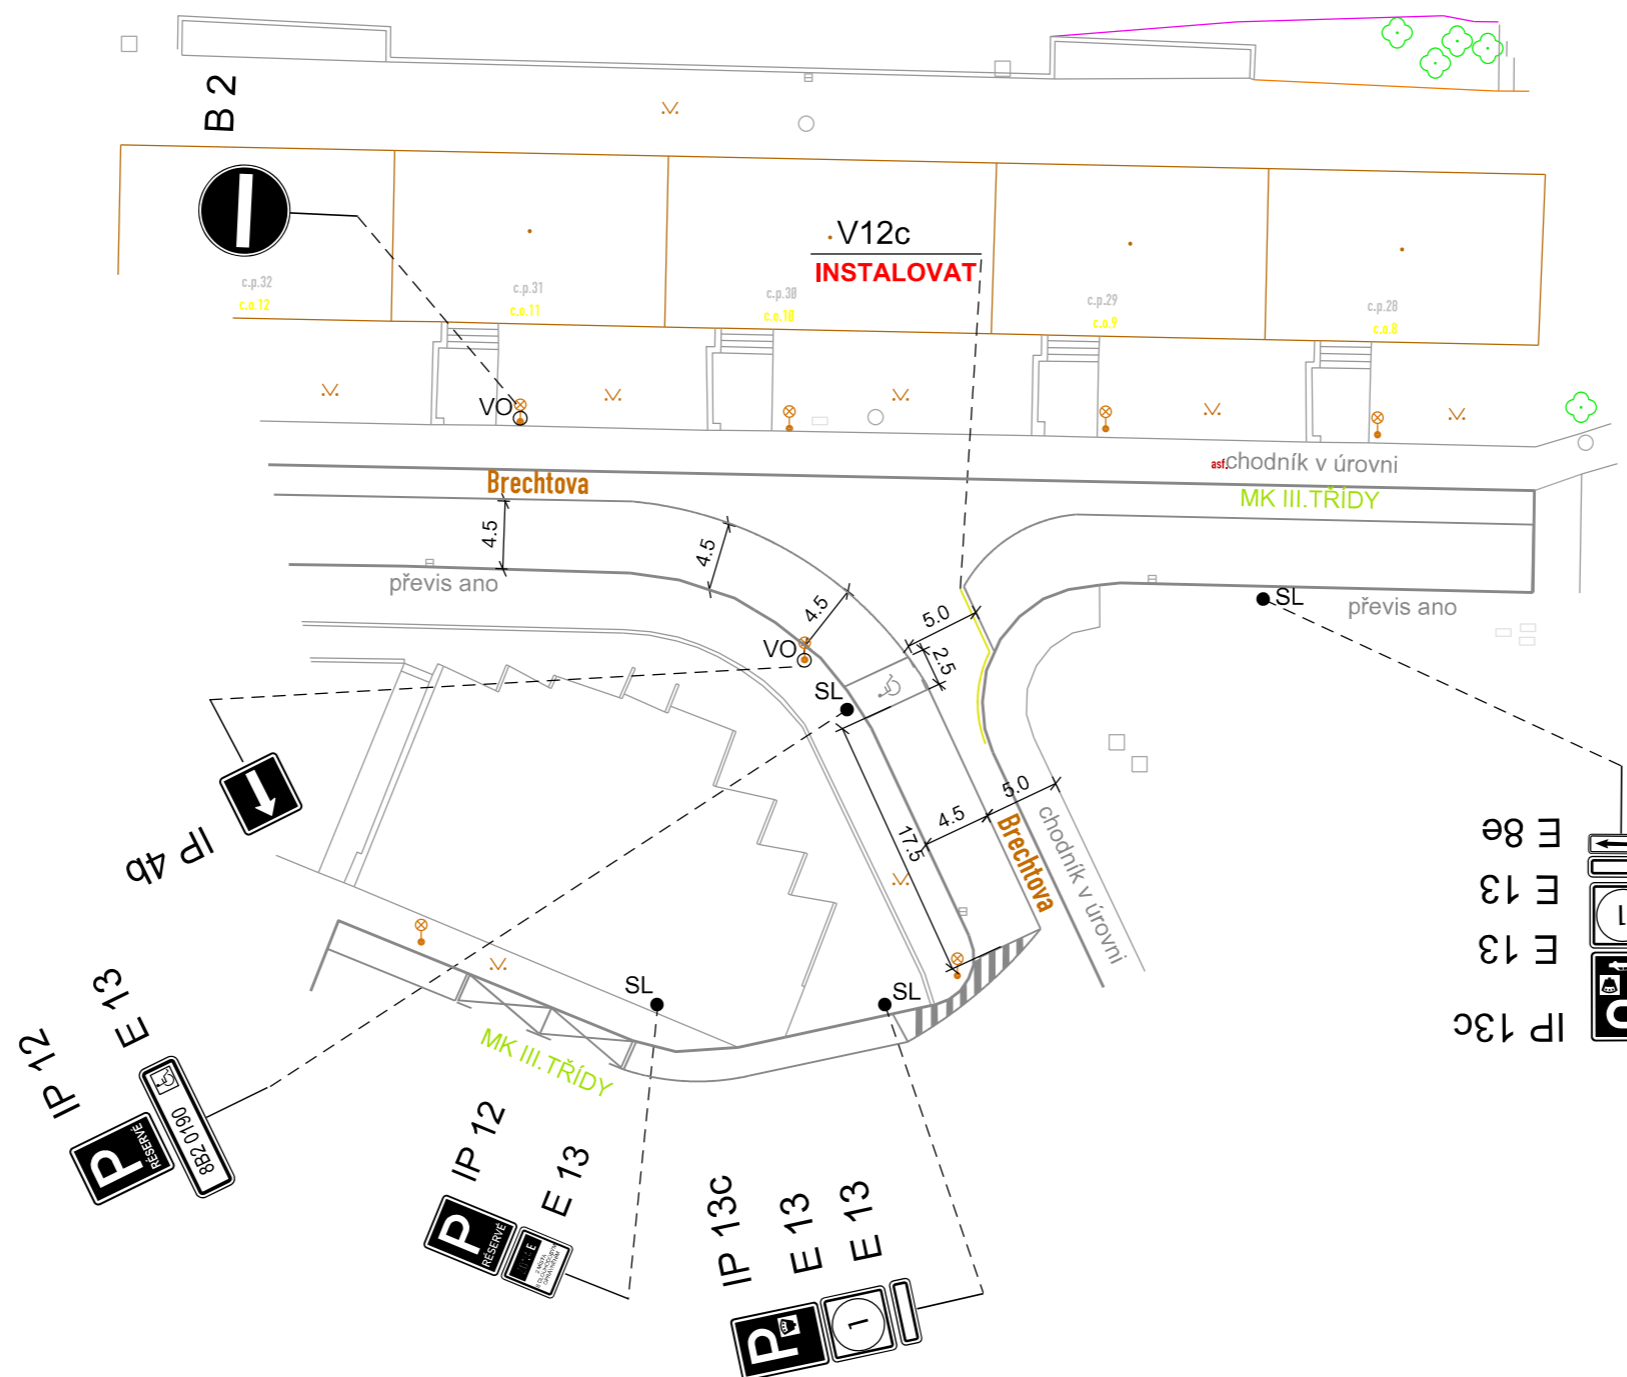


UL. BRECHTOVA - MK

OPS 4-07 - OBLAST LESNÁ

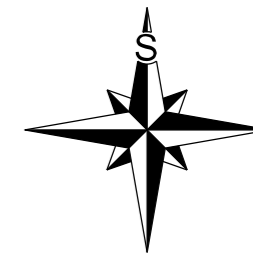

ZÓNA C
V PRACOVNÍ DNY 17-6h
S OPRAVNĚNÍM
NEBO PO ZAPLACENÍ
CENY NA MÍSTĚ

OBLAST 4-07

1

LEGENDA:

- B 1 V 1a -- DOPRAVNÍ ZNAČENÍ STÁVAJÍCÍ
- B 1 Instalovat V 1a Instalovat DOPRAVNÍ ZNAČENÍ NAVRHOVANÉ
- B 1 Odstranit V 1a Odstranit DOPRAVNÍ ZNAČENÍ RUŠENÉ

VEDOUCÍ ÚDI ING. M. PERNICA <i>Pernica</i>	GENER. PROJEKTANT M. ZEMAN, DIS. <i>Zeman</i>	VYPRACOVAL M. ZEMAN, DIS. <i>Zeman</i>	KONTROLOVAL ING. J. NEŠPOR <i>Nešpor</i>	Brněnské komunikace ÚTVAR DOPRAVNÍHO INŽENÝRSTVÍ
OBJEDNATEL DOKUMENTACE: STATUTÁRNÍ MĚSTO BRNO				
NÁZEV AKCE: OPS 4-07 fáze A				FORMÁT
UL. BRECHTOVA - MK				STUPEŇ
				MĚŘITKO 1:500
NÁZEV VÝKRESU: ZMĚNA DOPRAVNÍHO ZNAČENÍ				Č. ZAKÁZKY
				ČÍSLO PARÉ 1 - VAR. 1