

RAZÍTKO:

LEGENDA:


- | | | | | | |
|--|------|-------------------------------------|--|-----|----------------------------------------------|
| | IP4b | STÁVAJÍCÍ SVISLÉ DZ | | A15 | PROVIZORNÍ SVISLÉ DZ |
| | IP4b | STÁVAJÍCÍ SVISLÉ DZ DOČASNĚ ZRUŠENÉ | | B28 | PROVIZORNÍ SVISLÉ DZ - UMÍSTĚNO 7 DNÍ PŘEDEM |
| | | | | | ZÁBOR - PRACOVNÍ PROSTOR |

POZNÁMKA:

Umístění dopravního značení bude instalováno v souladu s TP č. 65, TP č. 66, TP č. 133 a s ustanovením zákona č. 361/2000 Sb. Otevření výkopů a pracovní místo bude odpovídajícím způsobem zabezpečeno dle zákona č. 283/2021 Sb. a zásad BOZP.

- TP č.65 (Zásady pro dopravní značení na pozemních komunikacích)
- TP č.66 (Zásady pro označování pracovních míst na pozemních komunikacích)
- TP č.133 (Zásady pro vodorovné dopravní značení na pozemních komunikacích)

PŘEHLEDOVÁ MAPA:

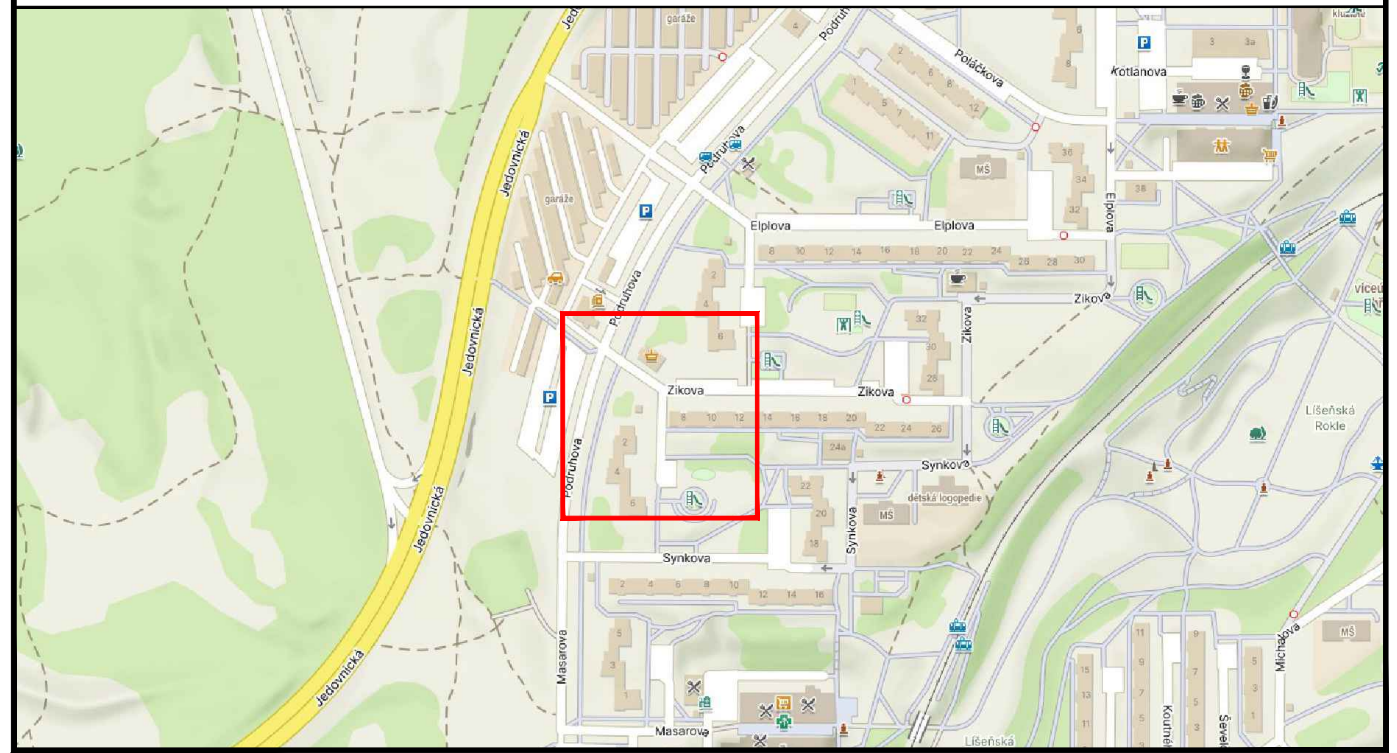


ETAPA 1

ZNAKOM s.r.o. – OLMOUCKÁ 1177/178, 627 00 BRNO, IČO: 2626 4641, TEL.: +420 602 332 710, E-MAIL: ZNAKOM@ZNAKOM.CZ, WEB: WWW.ZNAKOM.CZ

Vypracoval: Štěpán ŘEZNÍK podpis:	Zodpovědný projektant: Štěpán ŘEZNÍK podpis:	Ředitel/Technická kontrola: Petr Bednář podpis:	
-----------------------------------------	----------------------------------------------------	-------------------------------------------------------	--

Místo: BRNO, ul. ZIKOVA	Číslo zak.: 26Z10692
Komunikace: místní	Formát: A3
Staničení úseku: –	Datum: 4/2026
Akce: ZIKOVA - SOUVISLÁ ÚDRŽBA KOMUNIKACE	Revize: 00
Obsah: PŘECHODNÁ ÚPRAVA PROVOZU	Číslo přílohy: 1

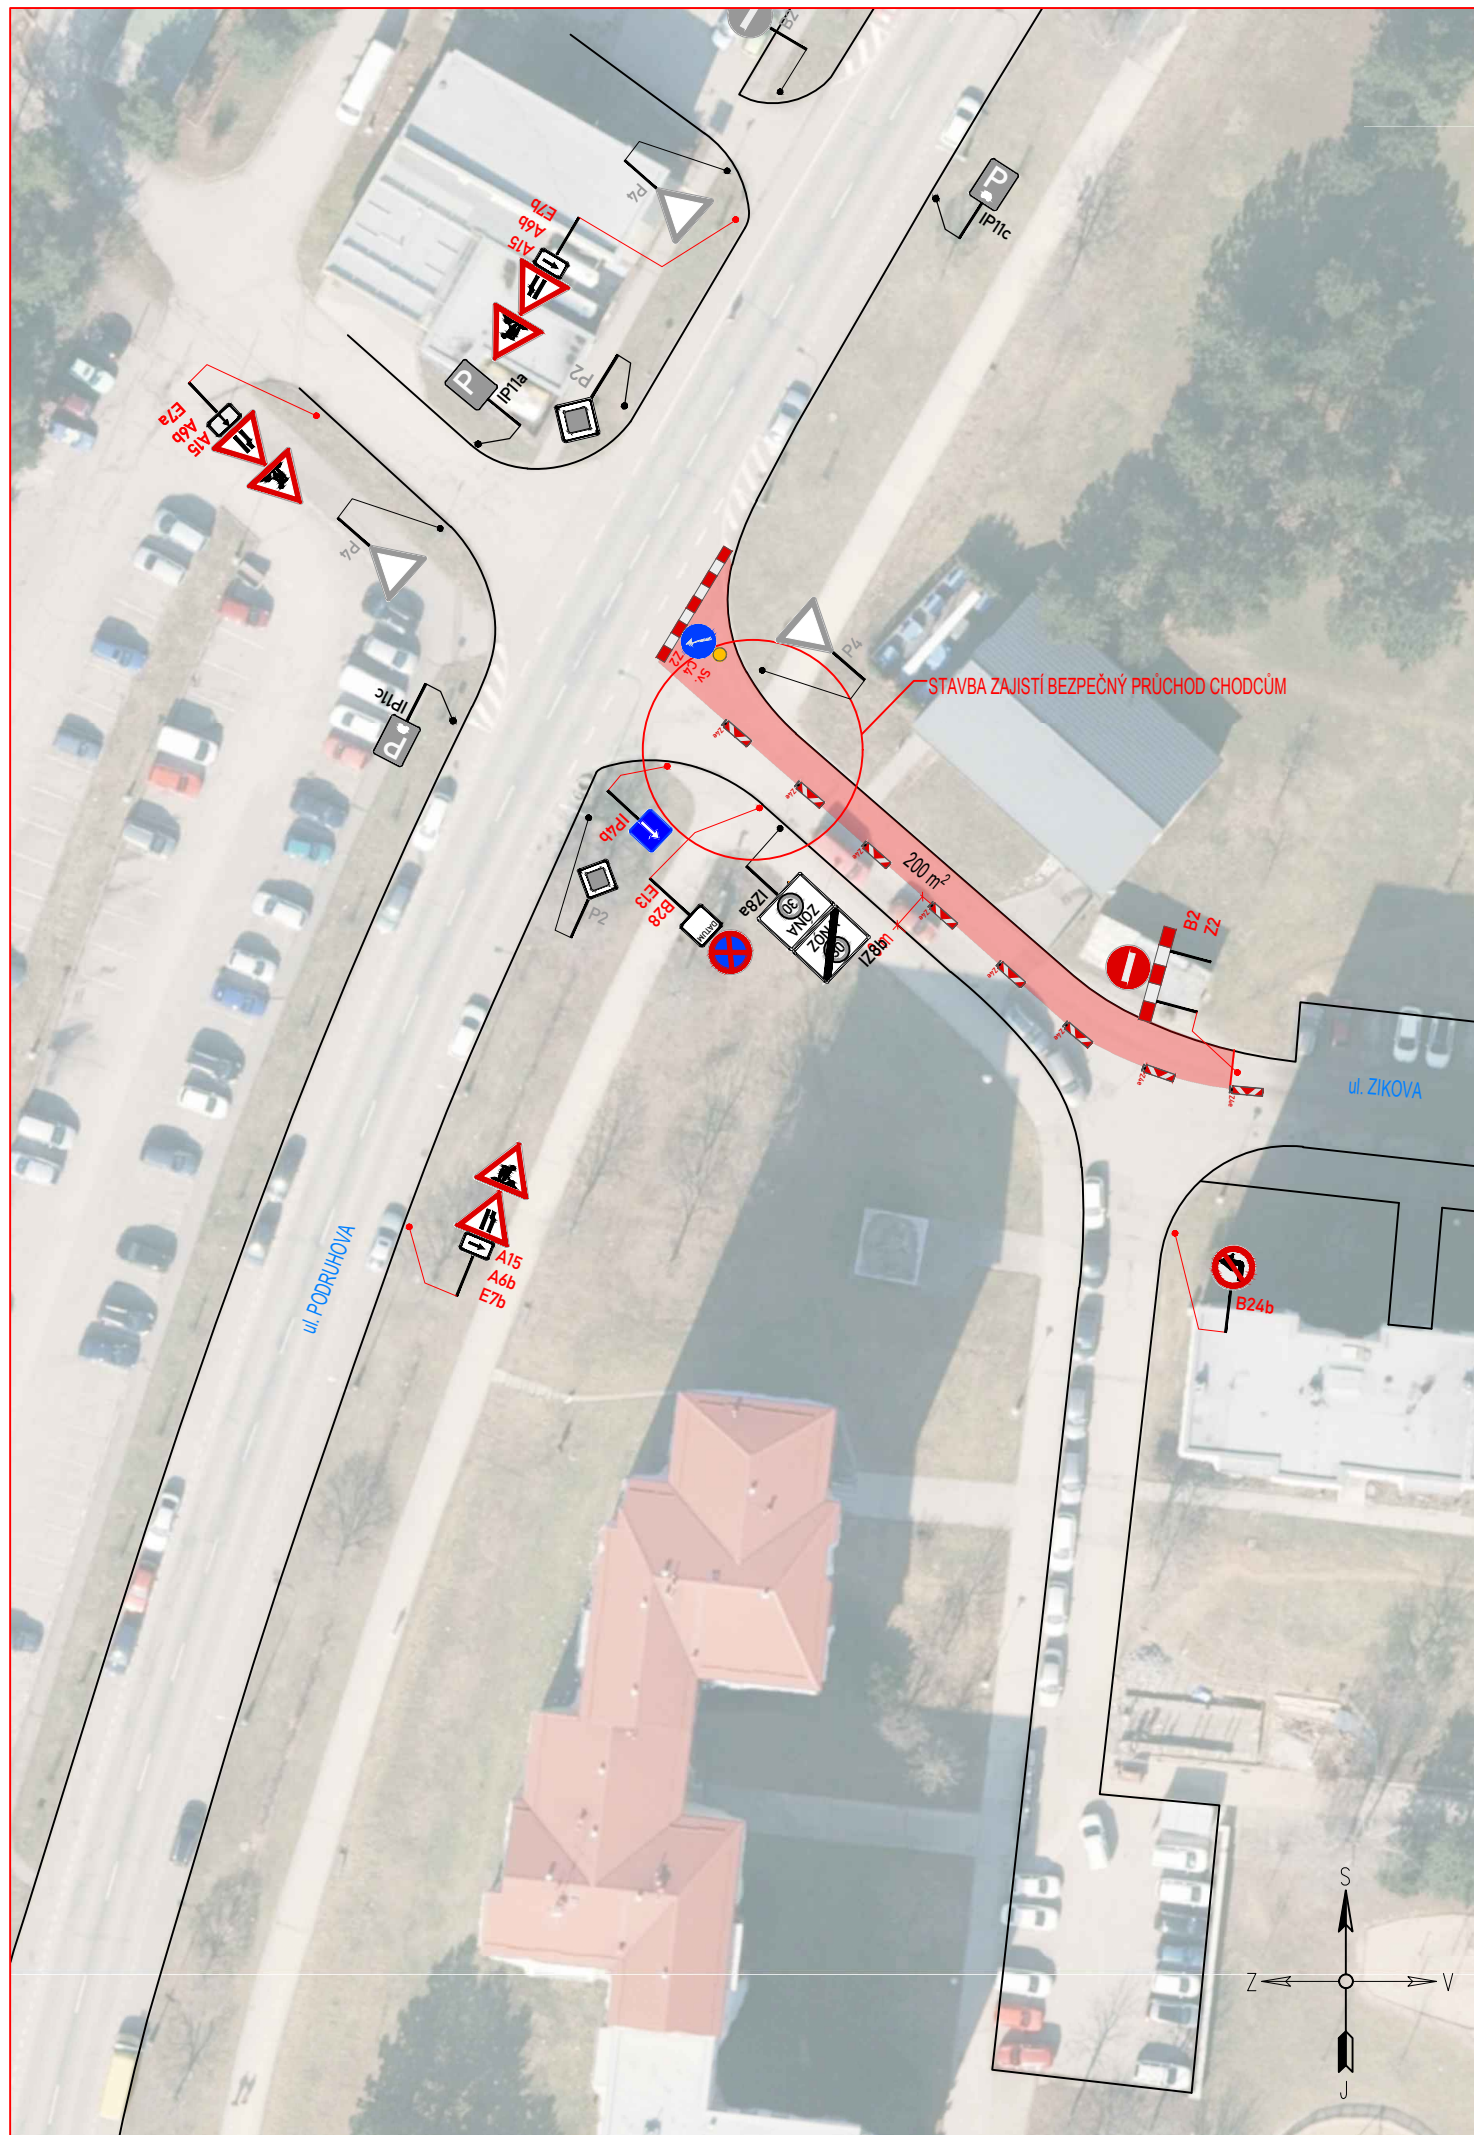

LEGENDA:

	IP4b	STÁVAJÍCÍ SVISLÉ DZ		A15	PROVIZORNÍ SVISLÉ DZ
	IP4b	STÁVAJÍCÍ SVISLÉ DZ DOČASNĚ ZRUŠENÉ		B28	PROVIZORNÍ SVISLÉ DZ - UMÍSTĚNO 7 DNÍ PŘEDEM
					ZÁBOR - PRACOVNÍ PROSTOR

POZNÁMKA:

Umístění dopravního značení bude instalováno v souladu s TP č. 65, TP č. 66, TP č. 133 a s ustanovením zákona č. 361/2000 Sb.

Otevřené výkopy a pracovní místo bude odpovídajícím způsobem zabezpečeno dle zákona č. 283/2021 Sb. a zásad BOZP.


- TP č.65 (Zásady pro dopravní značení na pozemních komunikacích)
- TP č.66 (Zásady pro označování pracovních míst na pozemních komunikacích)
- TP č.133 (Zásady pro vodorovné dopravní značení na pozemních komunikacích)

ETAPA 2


ZNAKOM s.r.o. – OLMOUCKÁ 1177/178, 627 00 BRNO, IČO: 2626 4641, TEL.: +420 602 332 710, E-MAIL: ZNAKOM@ZNAKOM.CZ, WEB: WWW.ZNAKOM.CZ

Vypracoval: Štěpán ŘEZNÍK podpis:	Zodpovědný projektant: Štěpán ŘEZNÍK podpis:	Ředitel/Technická kontrola: Petr Bednář podpis:	
-----------------------------------------	----------------------------------------------------	-------------------------------------------------------	--

Místo: BRNO, ul. ZIKOVA	Číslo zak.: 26Z10692
Komunikace: místní	Formát: A3
Staničení úseku: –	Datum: 4/2026
Akce: ZIKOVA - SOUVISLÁ ÚDRŽBA KOMUNIKACE	Revize: 00
Obsah: PŘECHODNÁ ÚPRAVA PROVOZU	Číslo přílohy: 2

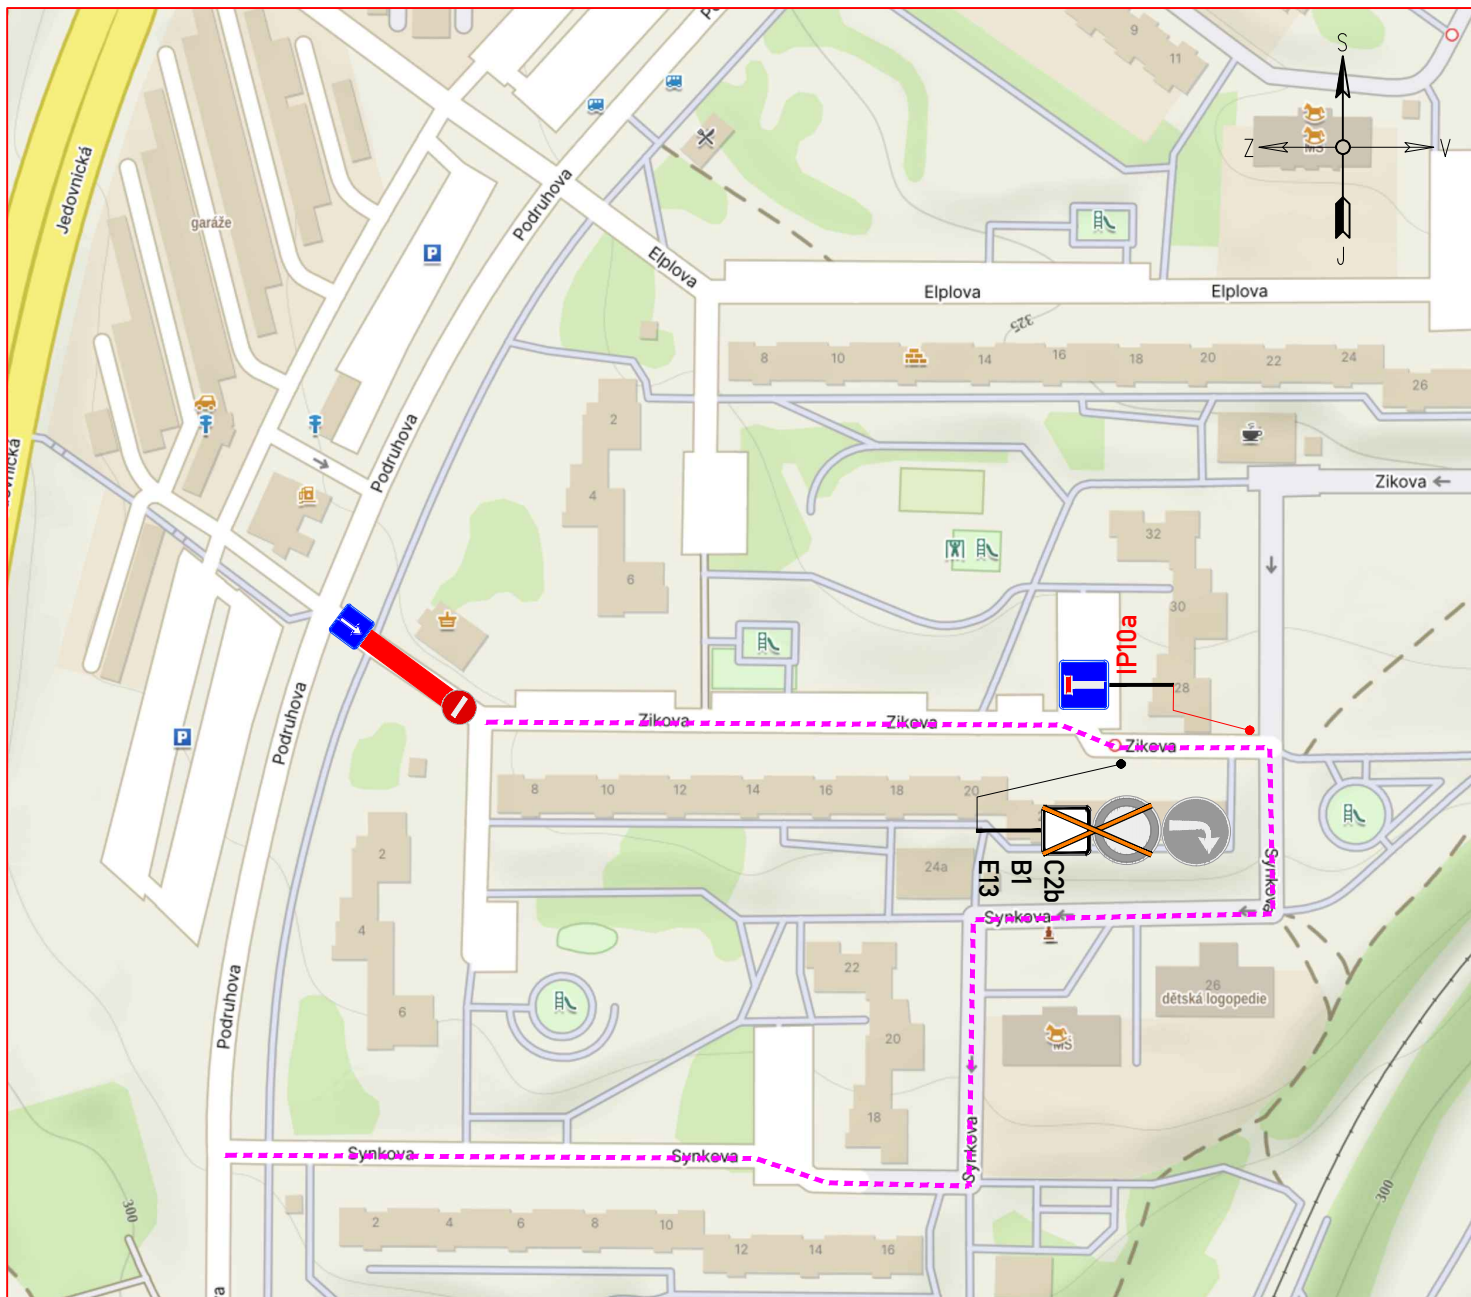

LEGENDA:

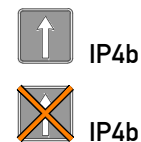

STÁVAJÍCÍ SVISLÉ DZ



STÁVAJÍCÍ SVISLÉ DZ DOČASNĚ ZRUŠENÉ



PROVIZORNÍ SVISLÉ DZ



PROVIZORNÍ SVISLÉ DZ - UMÍSTĚNO 7 DNÍ PŘEDEM



OBJÍZDNÁ TRASA

POZNÁMKA:

Umístění dopravního značení bude instalováno v souladu s TP č. 65, TP č. 66, TP č. 133 a s ustanovením zákona č. 361/2000 Sb.

Otevřené výkopy a pracovní místo bude odpovídajícím způsobem zabezpečeno dle zákona č. 283/2021 Sb. a zásad BOZP.

- TP č.65 (Zásady pro dopravní značení na pozemních komunikacích)
- TP č.66 (Zásady pro označování pracovních míst na pozemních komunikacích)
- TP č.133 (Zásady pro vodorovné dopravní značení na pozemních komunikacích)

OBJÍZDNÁ TRASA

ZNAKOM s.r.o. – OLOMOUCKÁ 1177/178, 627 00 BRNO, IČO: 2626 4641, TEL.: +420 602 332 710, E-MAIL: ZNAKOM@ZNAKOM.CZ, WEB: WWW.ZNAKOM.CZ

Vypracoval: Štěpán ŘEZNÍK podpis:	Zodpovědný projektant: Štěpán ŘEZNÍK podpis:	Ředitel/Technická kontrola: Petr Bednář podpis:	
-----------------------------------------	----------------------------------------------------	-------------------------------------------------------	--

Místo: BRNO, ul. ZIKOVA	Číslo zak.: 26Z10692
Komunikace: místní	Formát: A3
Staničení úseku: –	Datum: 4/2026
Akce: ZIKOVA - SOUVISLÁ ÚDRŽBA KOMUNIKACE	Revize: 00
Obsah: PŘECHODNÁ ÚPRAVA PROVOZU	Číslo přílohy: 3