

ŘEŠENÍ DOPRAVNÍ SITUACE

PROJEKT DOPRAVNÍHO ZNAČENÍ

BS MORAVA



www.dopravniznaceni.brno.cz



DOPRAVNÍ ZNAČENÍ



www.bsmorava.cz



BS MORAVA

Lucie Vrba Pohlídalová Dopravní značení, úprava, realizace
roku 2023-2024, 1:1000

počet stran: 6 akce: IGNIS BRUNENSIS - Dětský den zakázka: 2026AK00018
datum vypracování: 13. 3. 2026 místo: Brno - Komárov projekt: 2026PR00017
datum změny: _____ zadavatel: Úřad Městské části města Brna - Brno-jih verze: 1
poznámka: termín: 30. 5. 2026 vypracoval: Mgr. Kateřina Černá
vyřizuje: Ivana Sojková

 navrhované DZ

 stávající DZ

 stávající DZ dočasně zrušit

 B28 a B29 nutno osadit 7 dní předem

 počty Z4 a Z5 jsou pouze orientační



BS MORAVA SPOL. S R.O.


DOPRAVNÍ ZNAČENÍ: PŮJČOVNA – PRODEJ – SERVIS

FOLTÝNOVA 19, 635 00 BRNO
PROVOZOVNA: BRNO, CHIRONOVA UL., TEL.: 547 242 042
WWW.BSMORAVA.CZ E-MAIL: INFO@BSMORAVA.CZ

www.dopravniznaceni.brno.cz

DOPRAVNÍ ZNAČENÍ



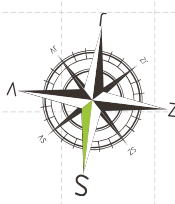

P hřídka policie


1 POZOR
 DATUM
 18 - 24h
 CYKLOSTEZKA
 UZAVŘENA



2 POZOR
 DATUM
 18 - 24h
 KOMUNIKACE
 UZAVŘENA

3 POZOR
 DATUM
 14 - 24h
 KOMUNIKACE
 UZAVŘENA

4 ZÓNA
 DATUM
 MIMO VOZIDLA
 S POVOLENÍM
 MC BRNO - JIH

5 ZÓNA
 DATUM
 MIMO VOZIDLA
 S POVOLENÍM
 MC BRNO - JIH


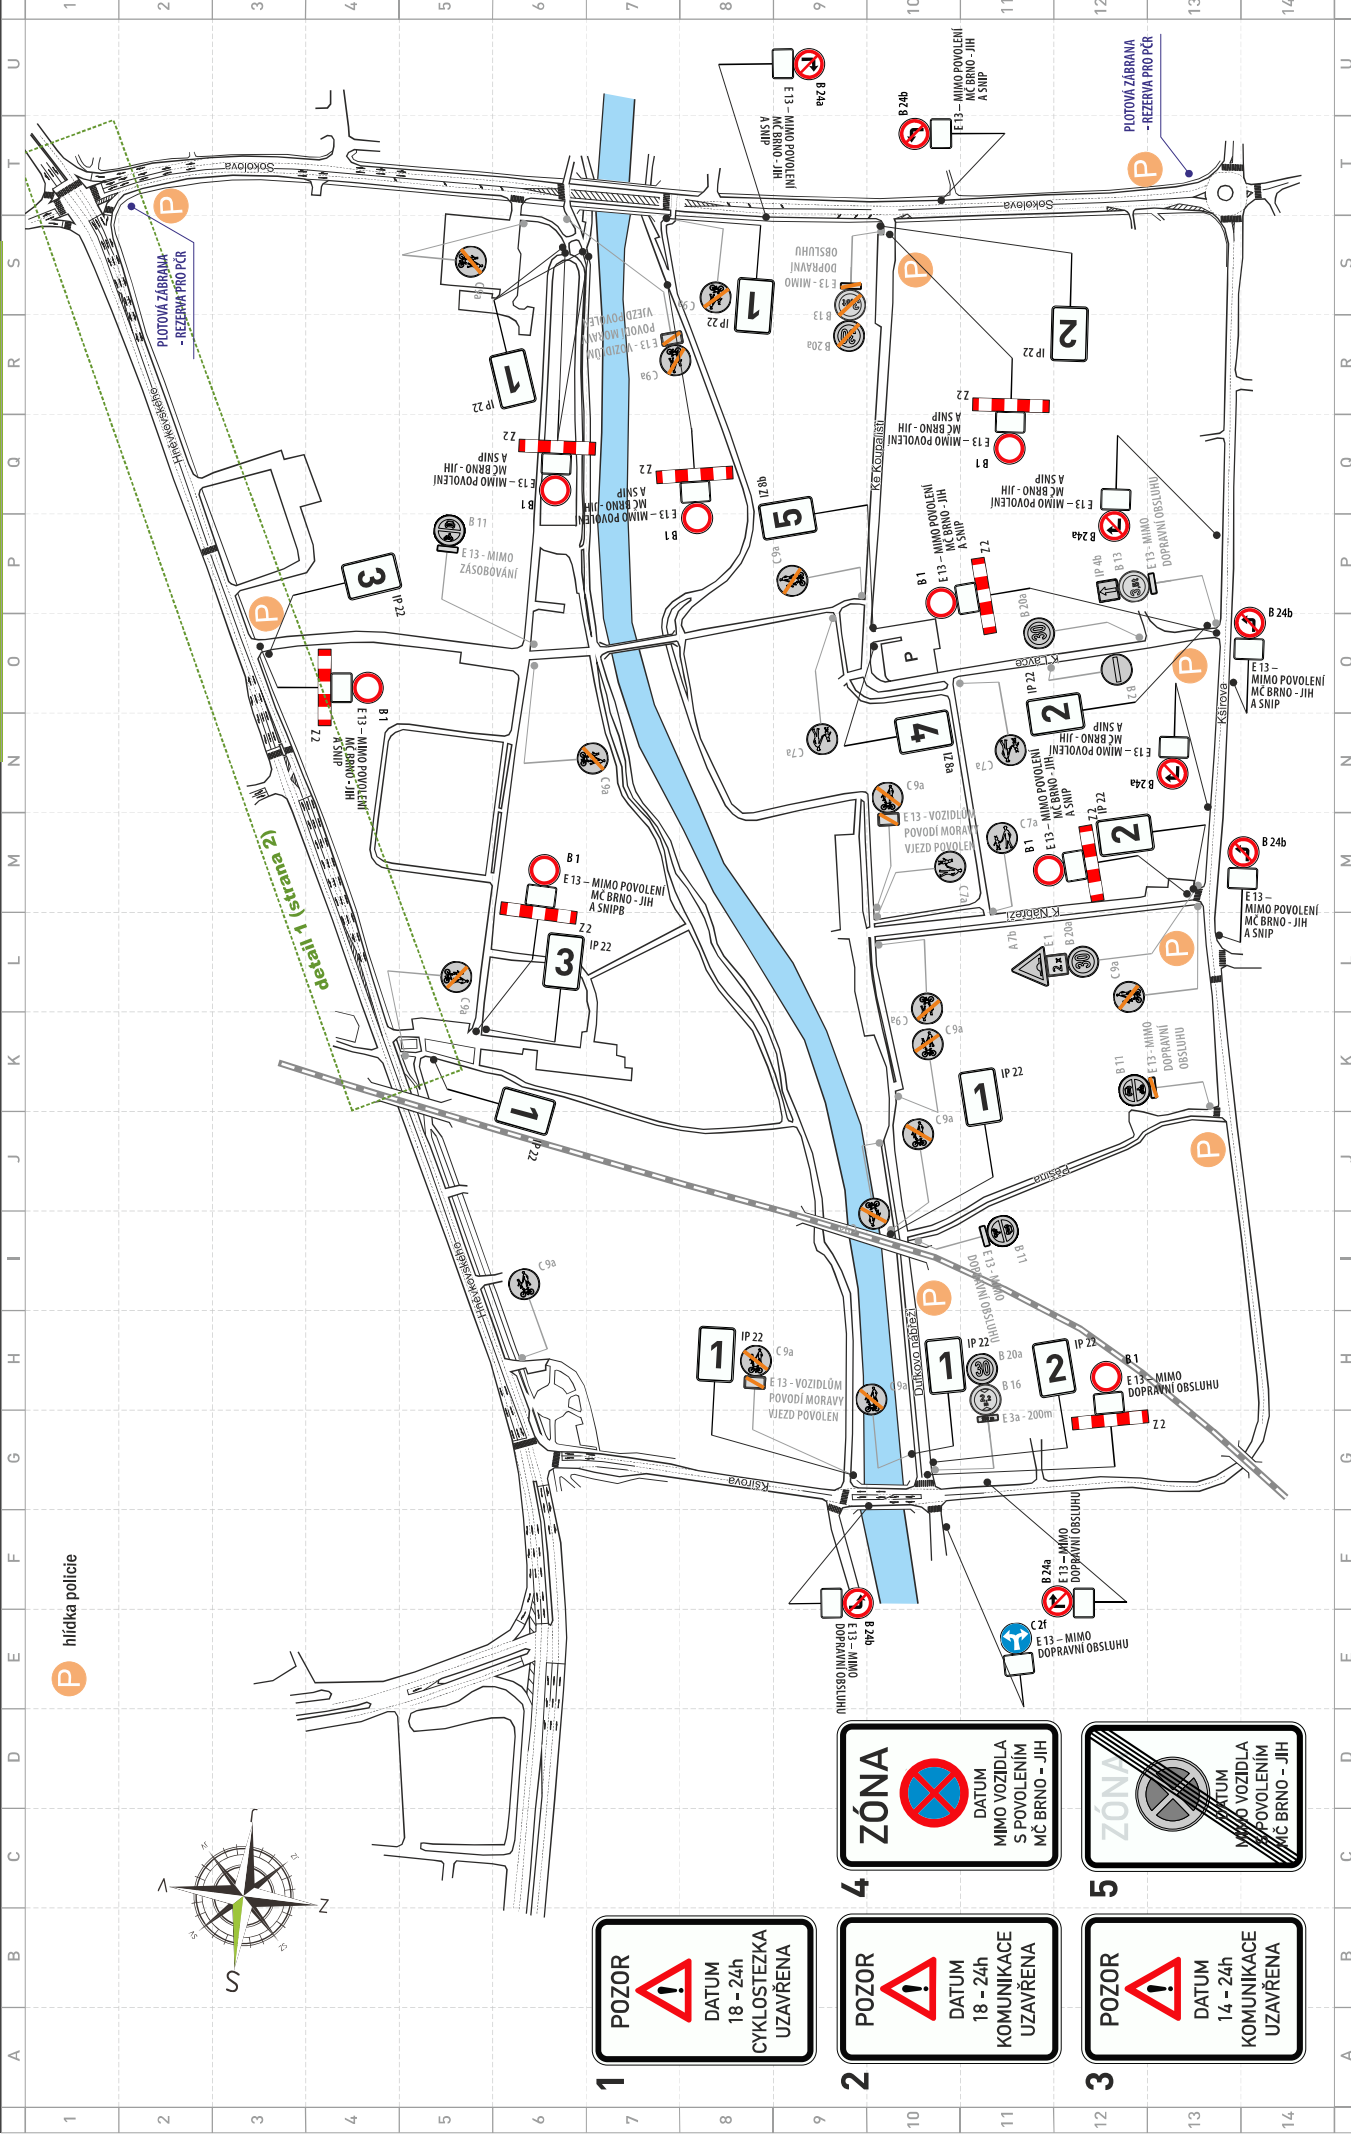



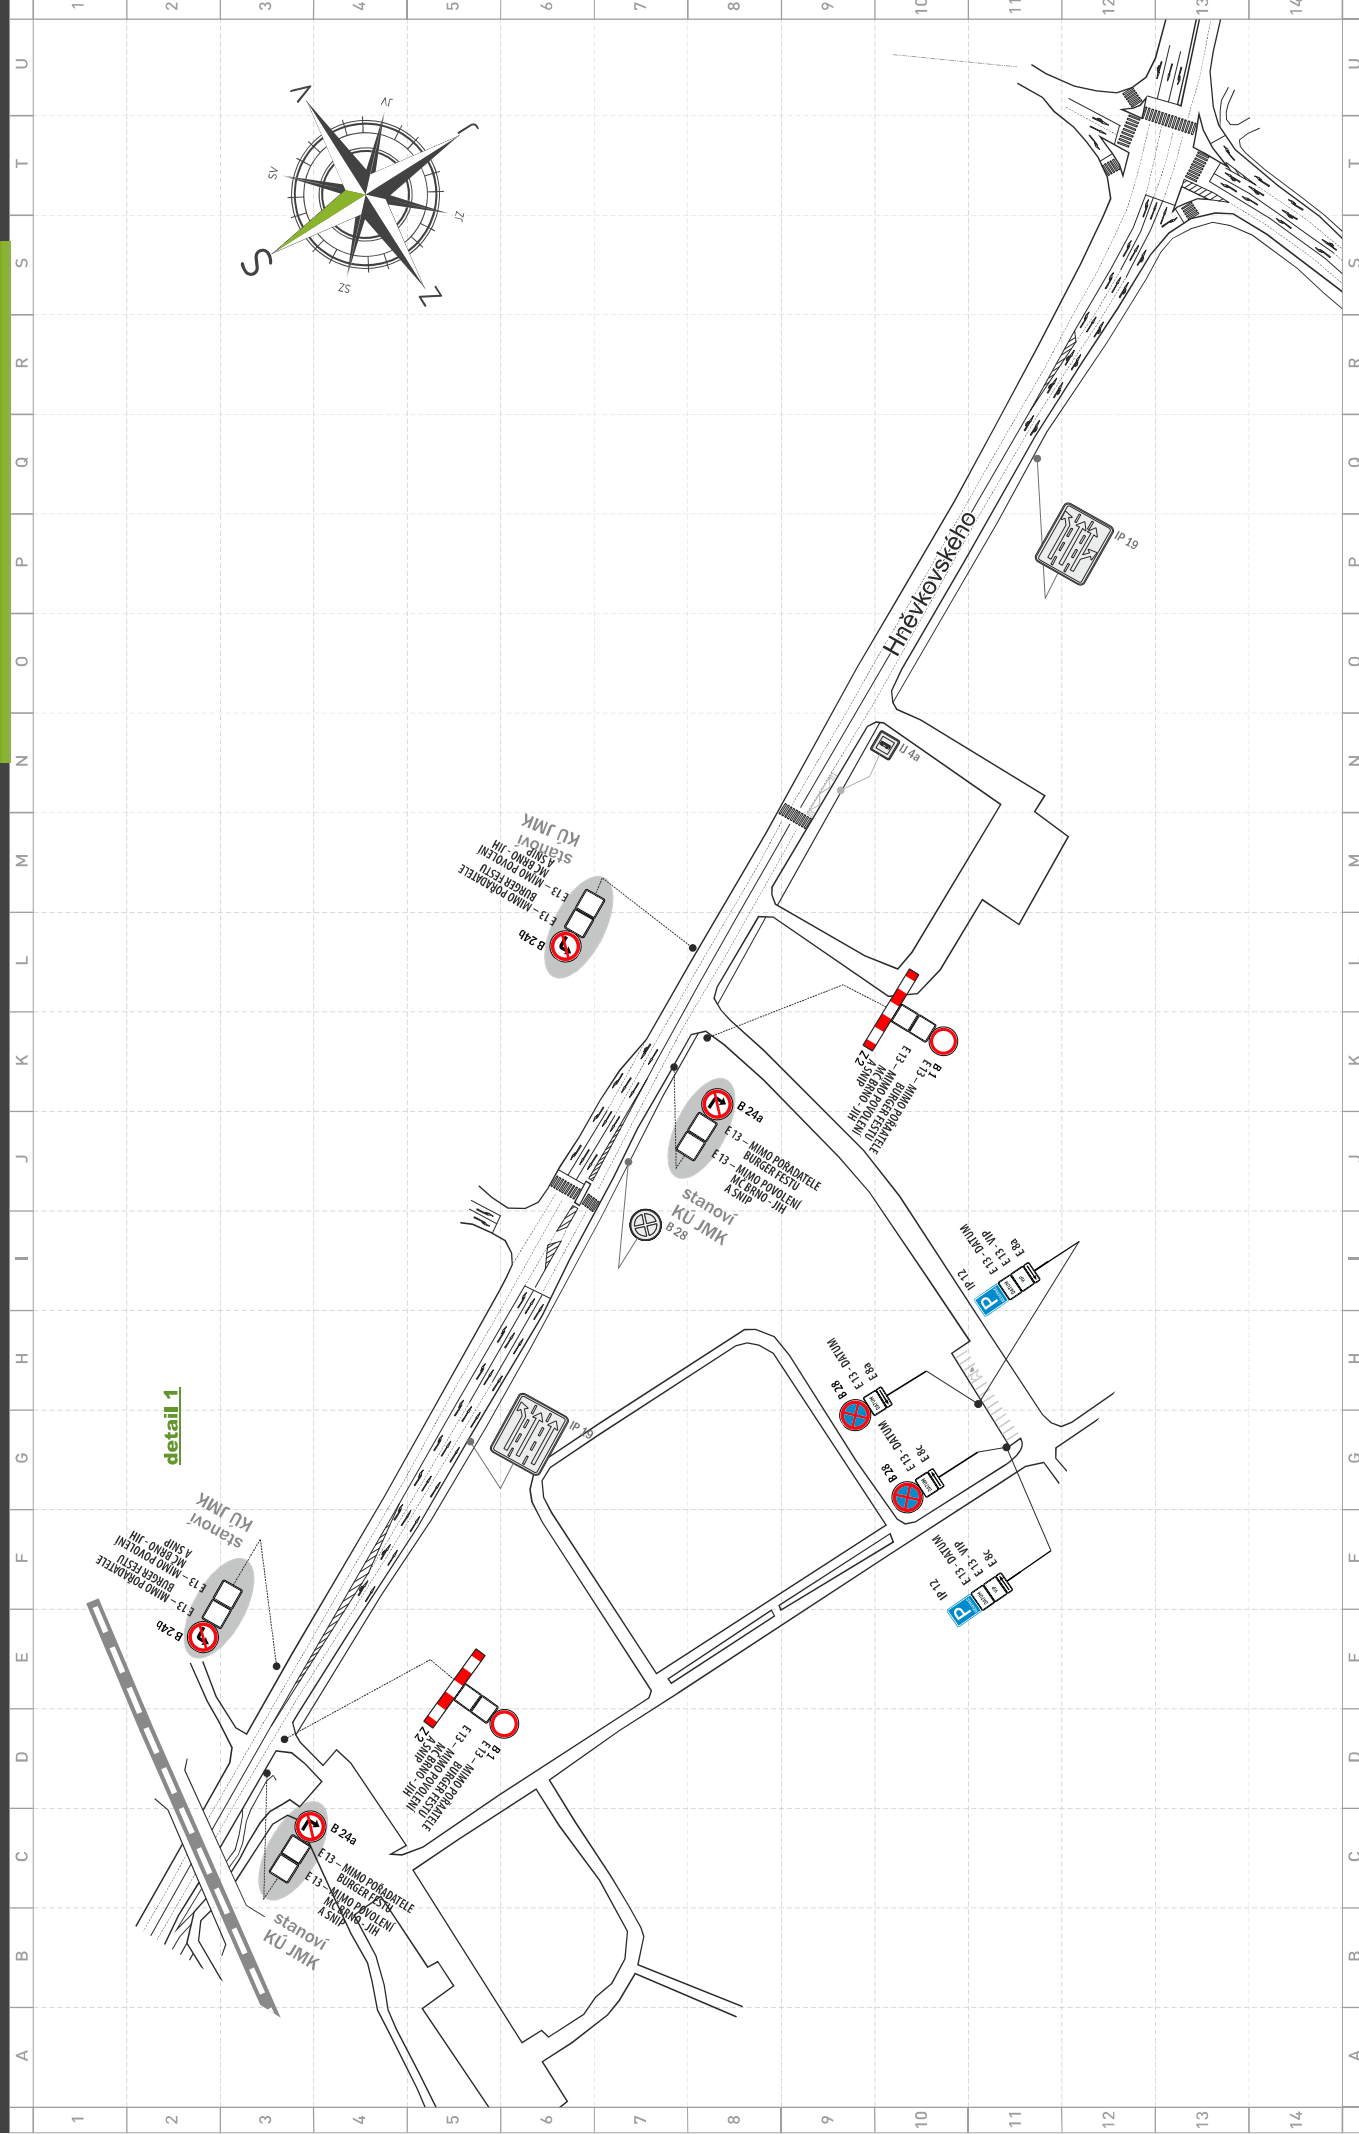
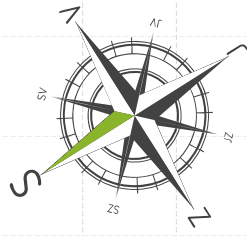


detail 1

detail 1 - BURGER FEST 29. - 31. 5. 2026

DZ bude osazeno 29. 5 a 31. 5, v 6:00 hod
IZ 8a a IZ8b - bude osazeno 7 dní předem, v den akce bude demontováno

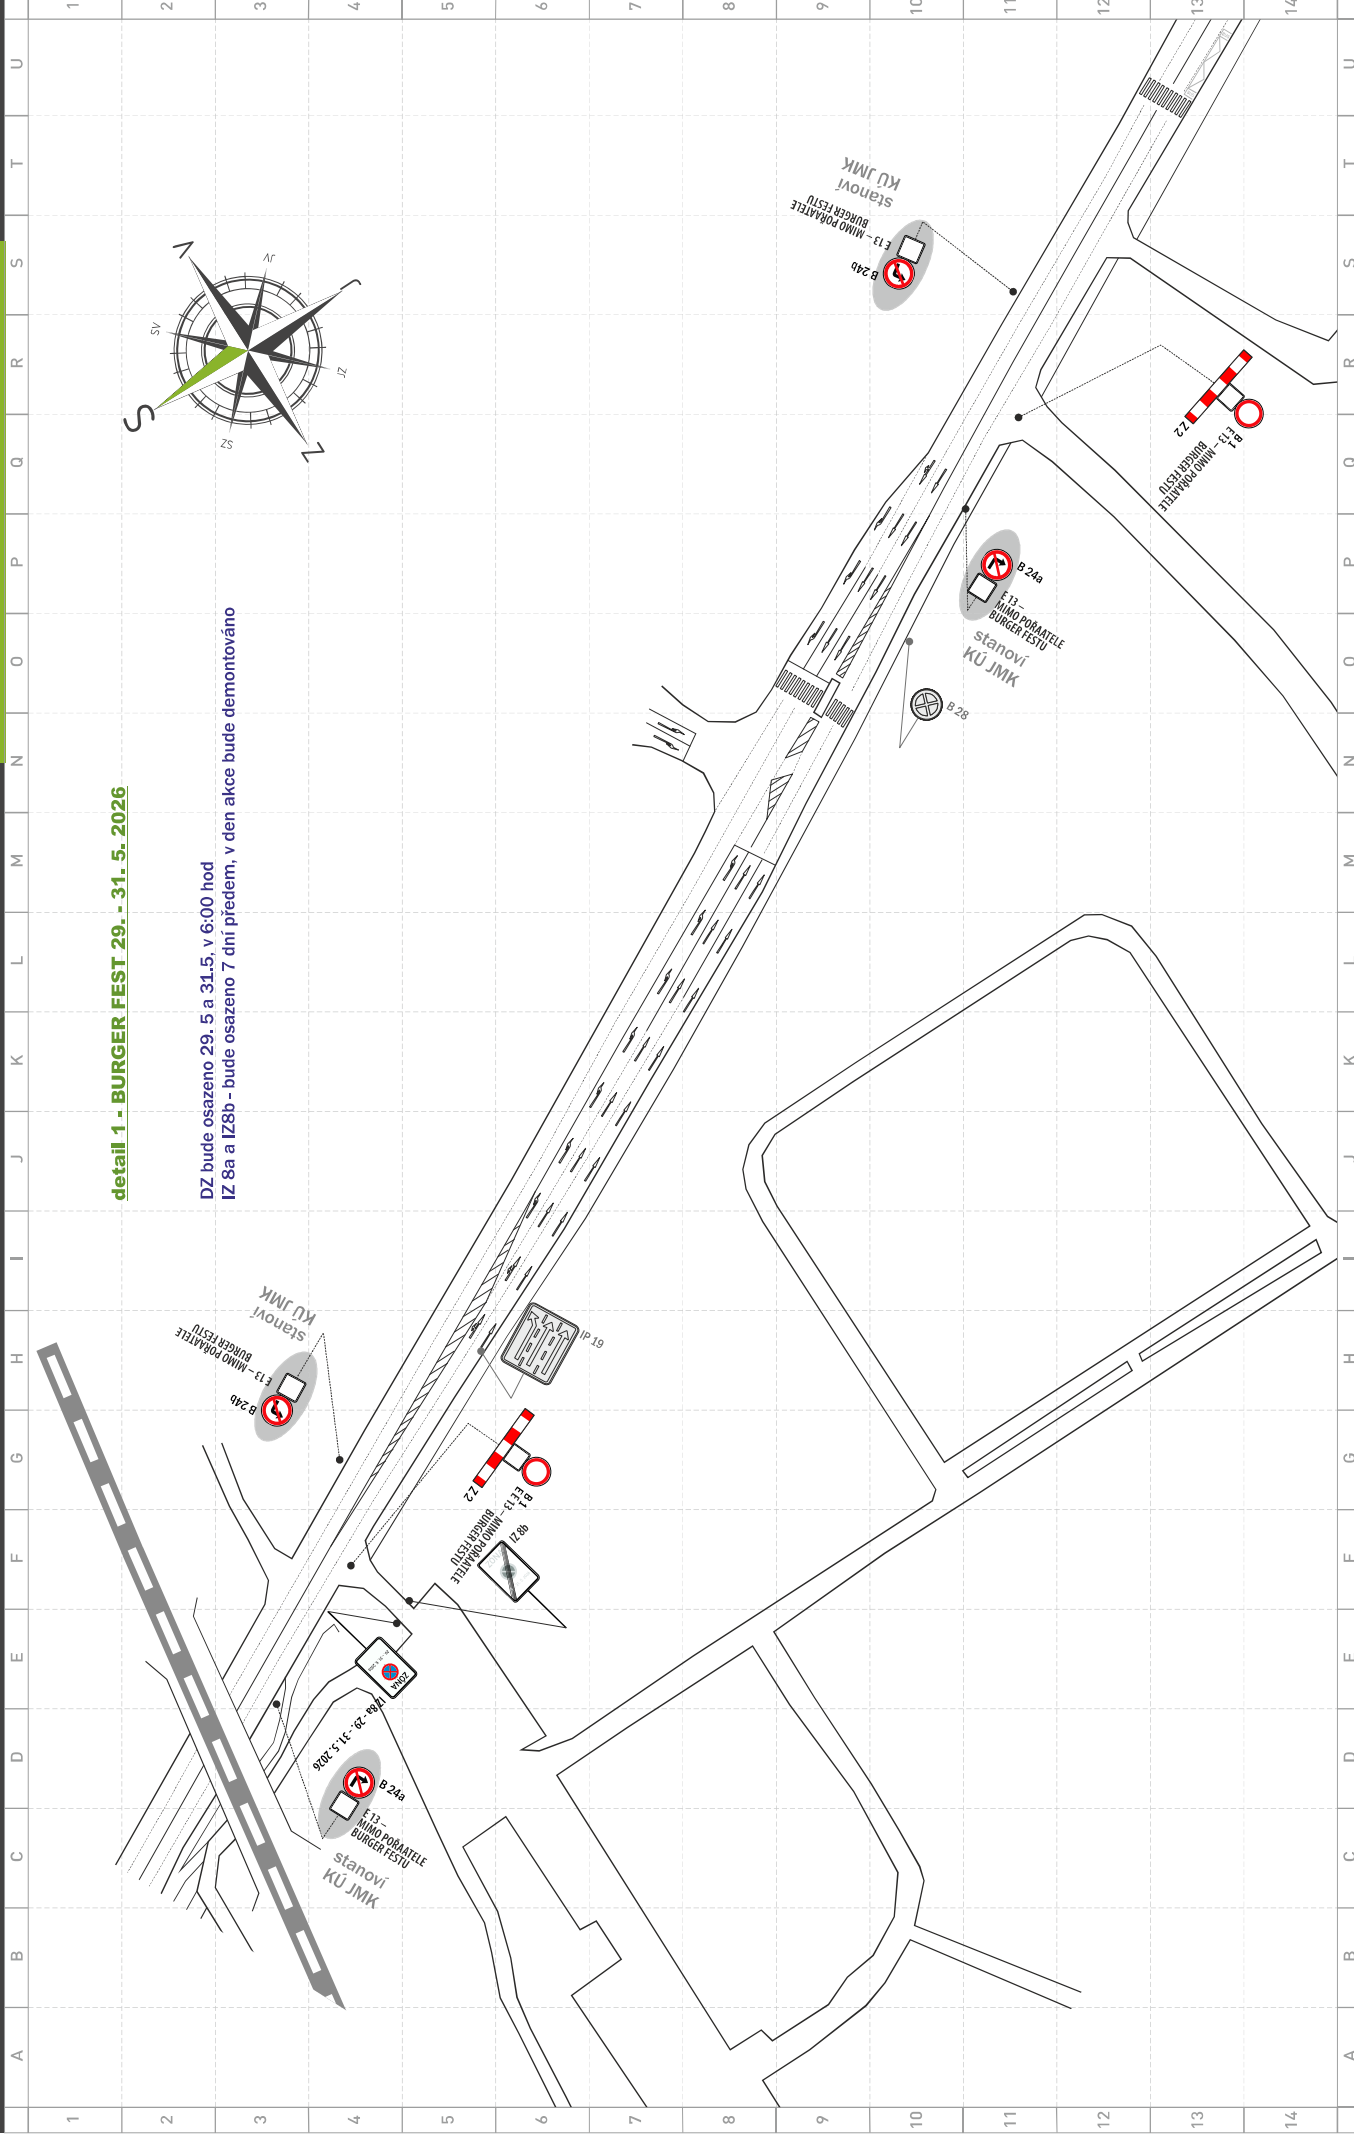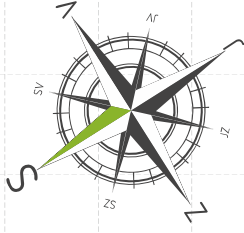


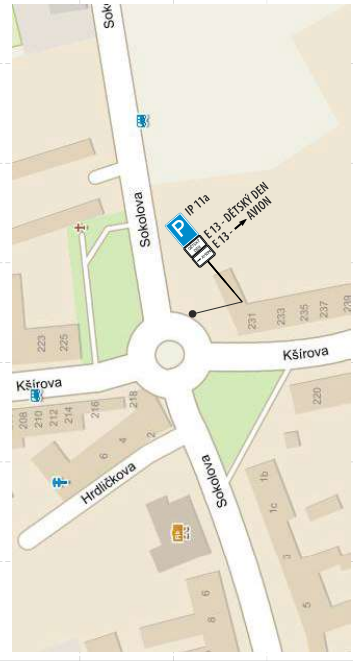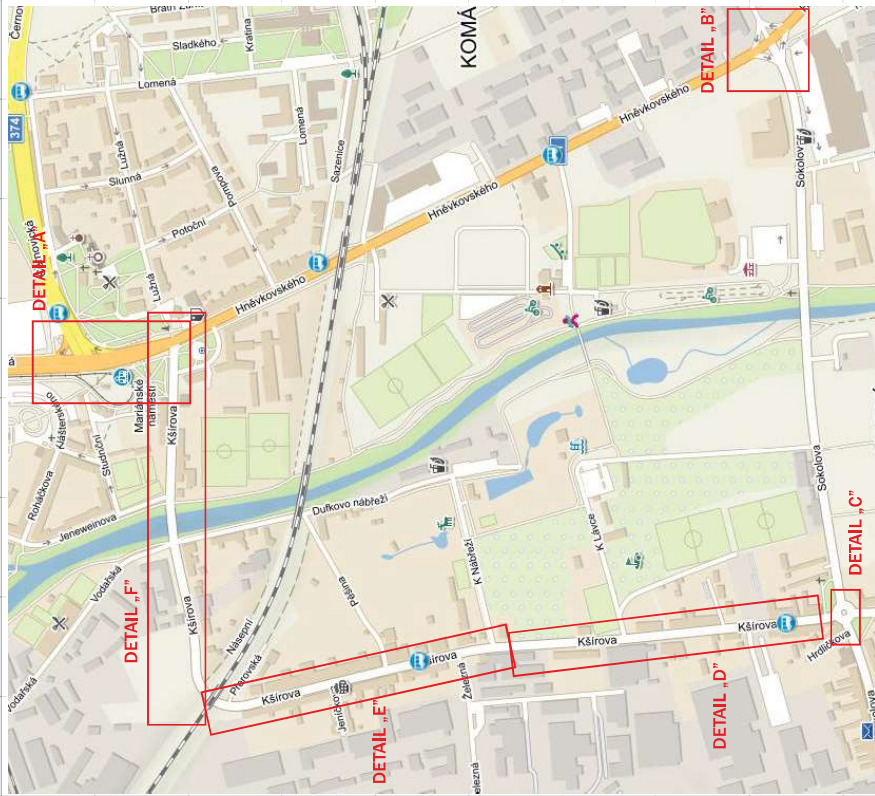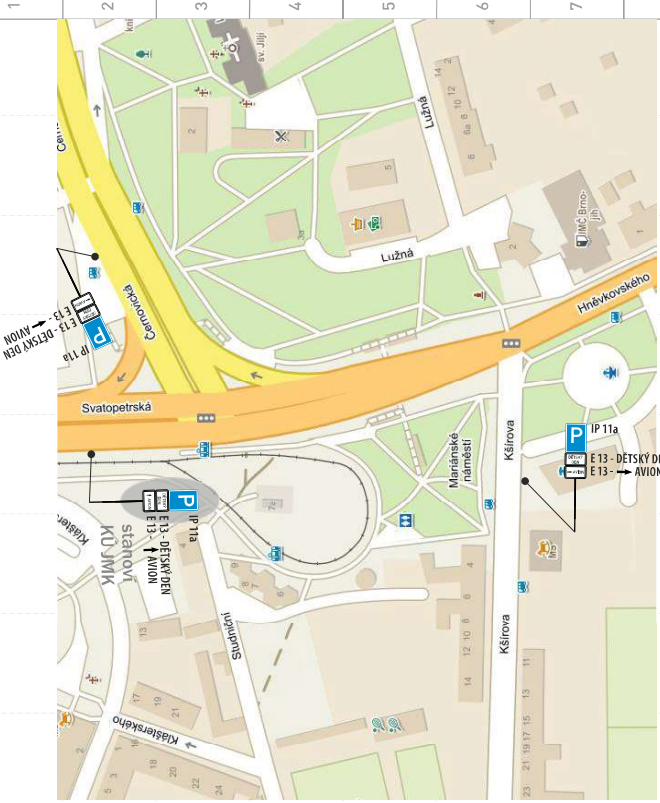

A B C D E F G H I J K L M N O P Q R S T U

1 2 3 4 5 6 7 8 9 10 11 12 13 14

DETAIL "D"

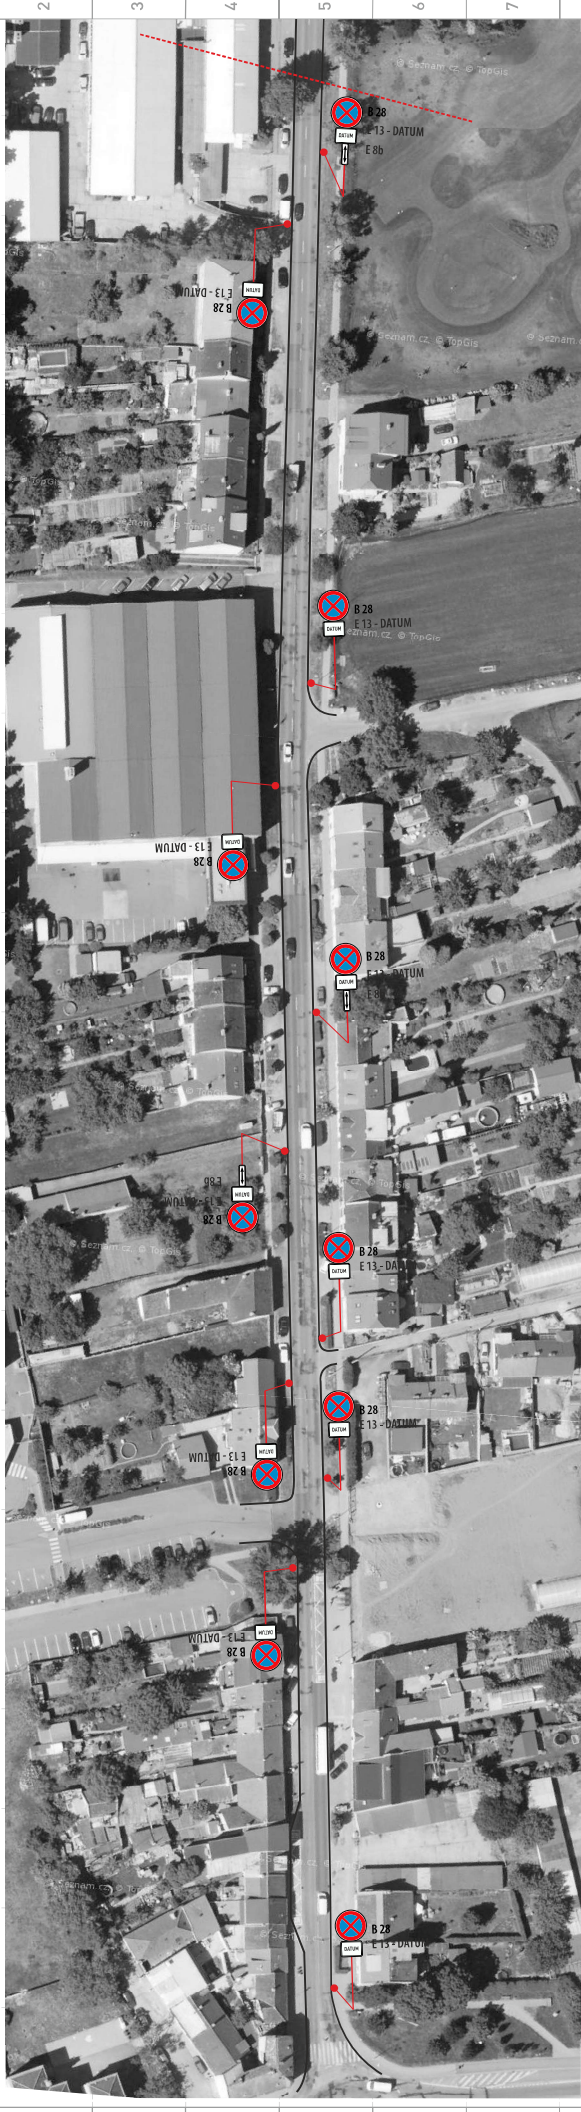

DETAIL "E"



akce: **IGNIS BRUNENISIS - Dětský den**
místo: **Brno - Komárov**
datum vypracování: **13. 3. 2026** datum změny:

BS MORAVA DOPRAVNÍ ZNAČENÍ
PRŮMYŠLOVÁ ZÓNA | DOPRAVNÍ ZNAČENÍ
SYSTEMY | KONTAKT: 77 40 10 10 10

zákazka: **2026AK00018**
projekt: **2026PR00017**
strana: **5 / 6**
verze: **1**

www.dopravniznaceni.brno.cz

KČ

DETAIL „F“



akce: **IGNIS BRUNENSIS - Dětský den**
místo: **Brno - Komárov**
datum vypracování: **13. 3. 2026** datum změny: **verze: 1**

zakázka: **2026AK00018**
projekt: **2026PR00017**
strana: **6 / 6**