

SITUACE TRVALÉHO DOPRAVNÍHO ZNAČENÍ
UL. ZA MOSTEM - ÚPRAVA TRVALÉHO DOPRAVNÍHO ZNAČENÍ




LEGENDA

- STÁVAJÍCÍ TRVALÉ SVISLÉ DOPRAVNÍ ZNAČENÍ
- NOVÉ TRVALÉ SVISLÉ DOPRAVNÍ ZNAČENÍ OSAŽENO DLE TP 65
- NOVÉ TRVALÉ VODOROVNÉ DOPRAVNÍ ZNAČENÍ, BARVA ŽLUTÁ DLE TP 133
- NOVÉ TRVALÉ VODOROVNÉ DOPRAVNÍ ZNAČENÍ, BARVA BILÁ DLE TP 133 (100 m)

DETAIL V12a

DETAIL V13

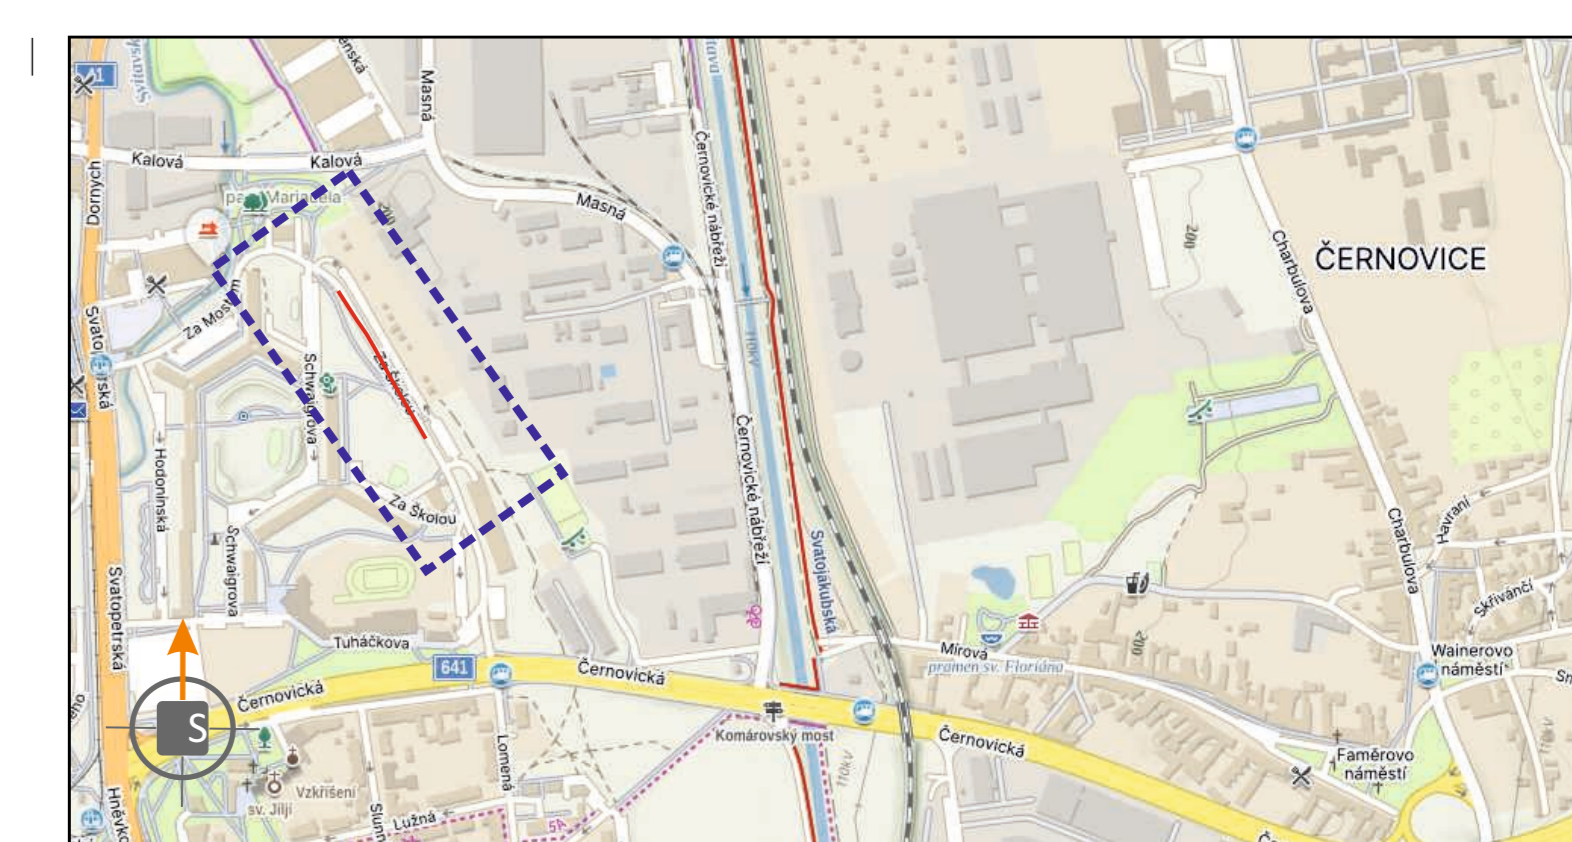

POTVRZENÍ PLATNOSTI DOKUMENTACE:
 POLICIE ČESKÉ REPUBLIKY - DOPRAVNÍ INSPEKTORÁT BRNO-MĚSTO:

DOKA JIŽ VÍCE NEŽ 40 LET PRO VÁS NA ZNAČKÁCH

- Svislé dopravní značení
- Vodorovné dopravní značení
- Provizorní dopravní značení
- Projektování dopravního značení

ZODPOVĚDNÝ PROJEKTANT	Bc. Jakub LACH		DOKA		
VYPRACOVAL	Bc. Denisa STEHLÍKOVÁ		DOKA, s.r.o. Na návsi 11/5, Holásky, 620 00 Brno IČ: 63471752, DIČ: CZ63471752 e-mail: info@dokadz.cz www.dokadz.cz mob.: 603 881 959		
KRESLIL	Bc. Denisa STEHLÍKOVÁ		DATUM	1/2026	
KONTOLOVAL	Bc. Matěj ČERVENÁK		FORMÁT	6x A4	
KRAJ: JIHOHMORAVSKÝ	OKRES: BRNO-MĚSTO	KÚ: KOMÁROV	MĚŘÍTKO	-----	
STAVBA:	UL. ZA MOSTEM - ÚPRAVA TRVALÉHO DOPRAVNÍHO ZNAČENÍ			ÚČEL	RDS
NÁZEV VÝKRESU:	SITUACE TRVALÉHO DOPRAVNÍHO ZNAČENÍ			ARCHIVNÍ ČÍS.	2026027
				ČÍS. SOUPRAVY	ČÍS. PŘÍLOHY