

LEGENDA:

	STÁVAJÍCÍ SVISLÉ DZ		PROVIZORNÍ SVISLÉ DZ
	STÁVAJÍCÍ SVISLÉ DZ DOČASNĚ ZRUŠENÉ		PROVIZORNÍ SVISLÉ DZ - UMÍSTĚNO 7 DNÍ PŘEDEM
	STÁVAJÍCÍ PROVIZORNÍ SVISLÉ DZ		NOVÝ ZÁBOR - ZELEŇ
	STÁVAJÍCÍ PROVIZORNÍ SVISLÉ DZ - UMÍSTĚNO 7 DNÍ PŘEDEM		NOVÝ ZÁBOR - CHODNÍK
	STÁVAJÍCÍ ZÁBOR		TRASA PLYNOVODU

POZNÁMKA:

Umístění dopravního značení bude instalováno v souladu s TP č. 65, TP č. 66, TP č. 133 a s ustanovením zákona č. 361/2000 Sb. Otevřené výkopy a pracovní místo bude odpovídajícím způsobem zabezpečeno dle zákona č. 283/2021 Sb. a zásad BOZP.

- TP č.65 (Zásady pro dopravní značení na pozemních komunikacích)
- TP č.66 (Zásady pro označování pracovních míst na pozemních komunikacích)
- TP č.133 (Zásady pro vodorovné dopravní značení na pozemních komunikacích)


PO CELOU DOBU REALIZACE PLYNOVODU BUDE PRŮCHOD CHODCŮ UMOŽNĚN PŘEKOPY CHODNÍKU V RÁMCI JEDNOTLIVÝCH PŘÍPOJEK K OBJEKTŮM, BUDOU PŘEMOSTĚNY PŘECHODOVOU LÁVKOU

PLYNOVOD III - SITUACE 1

ZNAKOM s.r.o. – OLOMOUCKÁ 1177/178, 627 00 BRNO, IČO: 2626 4641, TEL.: +420 602 332 710, E-MAIL: ZNAKOM@ZNAKOM.CZ, WEB: WWW.ZNAKOM.CZ

Vypracoval: Štěpán ŘEZNIK podpis:	Zodpovědný projektant: Štěpán ŘEZNIK podpis:	Ředitel/Technická kontrola: Petr Bednář podpis:	
-----------------------------------------	----------------------------------------------------	-------------------------------------------------------	--

Místo: BRNO, ul. FRYČAJOVA	Číslo zak.: 26Z10805
Komunikace: II/383, místní	Formát: A3
Staničení úseku: –	Datum: 4/2026
Akce: REKO MS BRNO - FRYČAJOVA III	Revize: 00
Obsah: PŘECHODNÁ ÚPRAVA PROVOZU	Číslo přílohy: 1

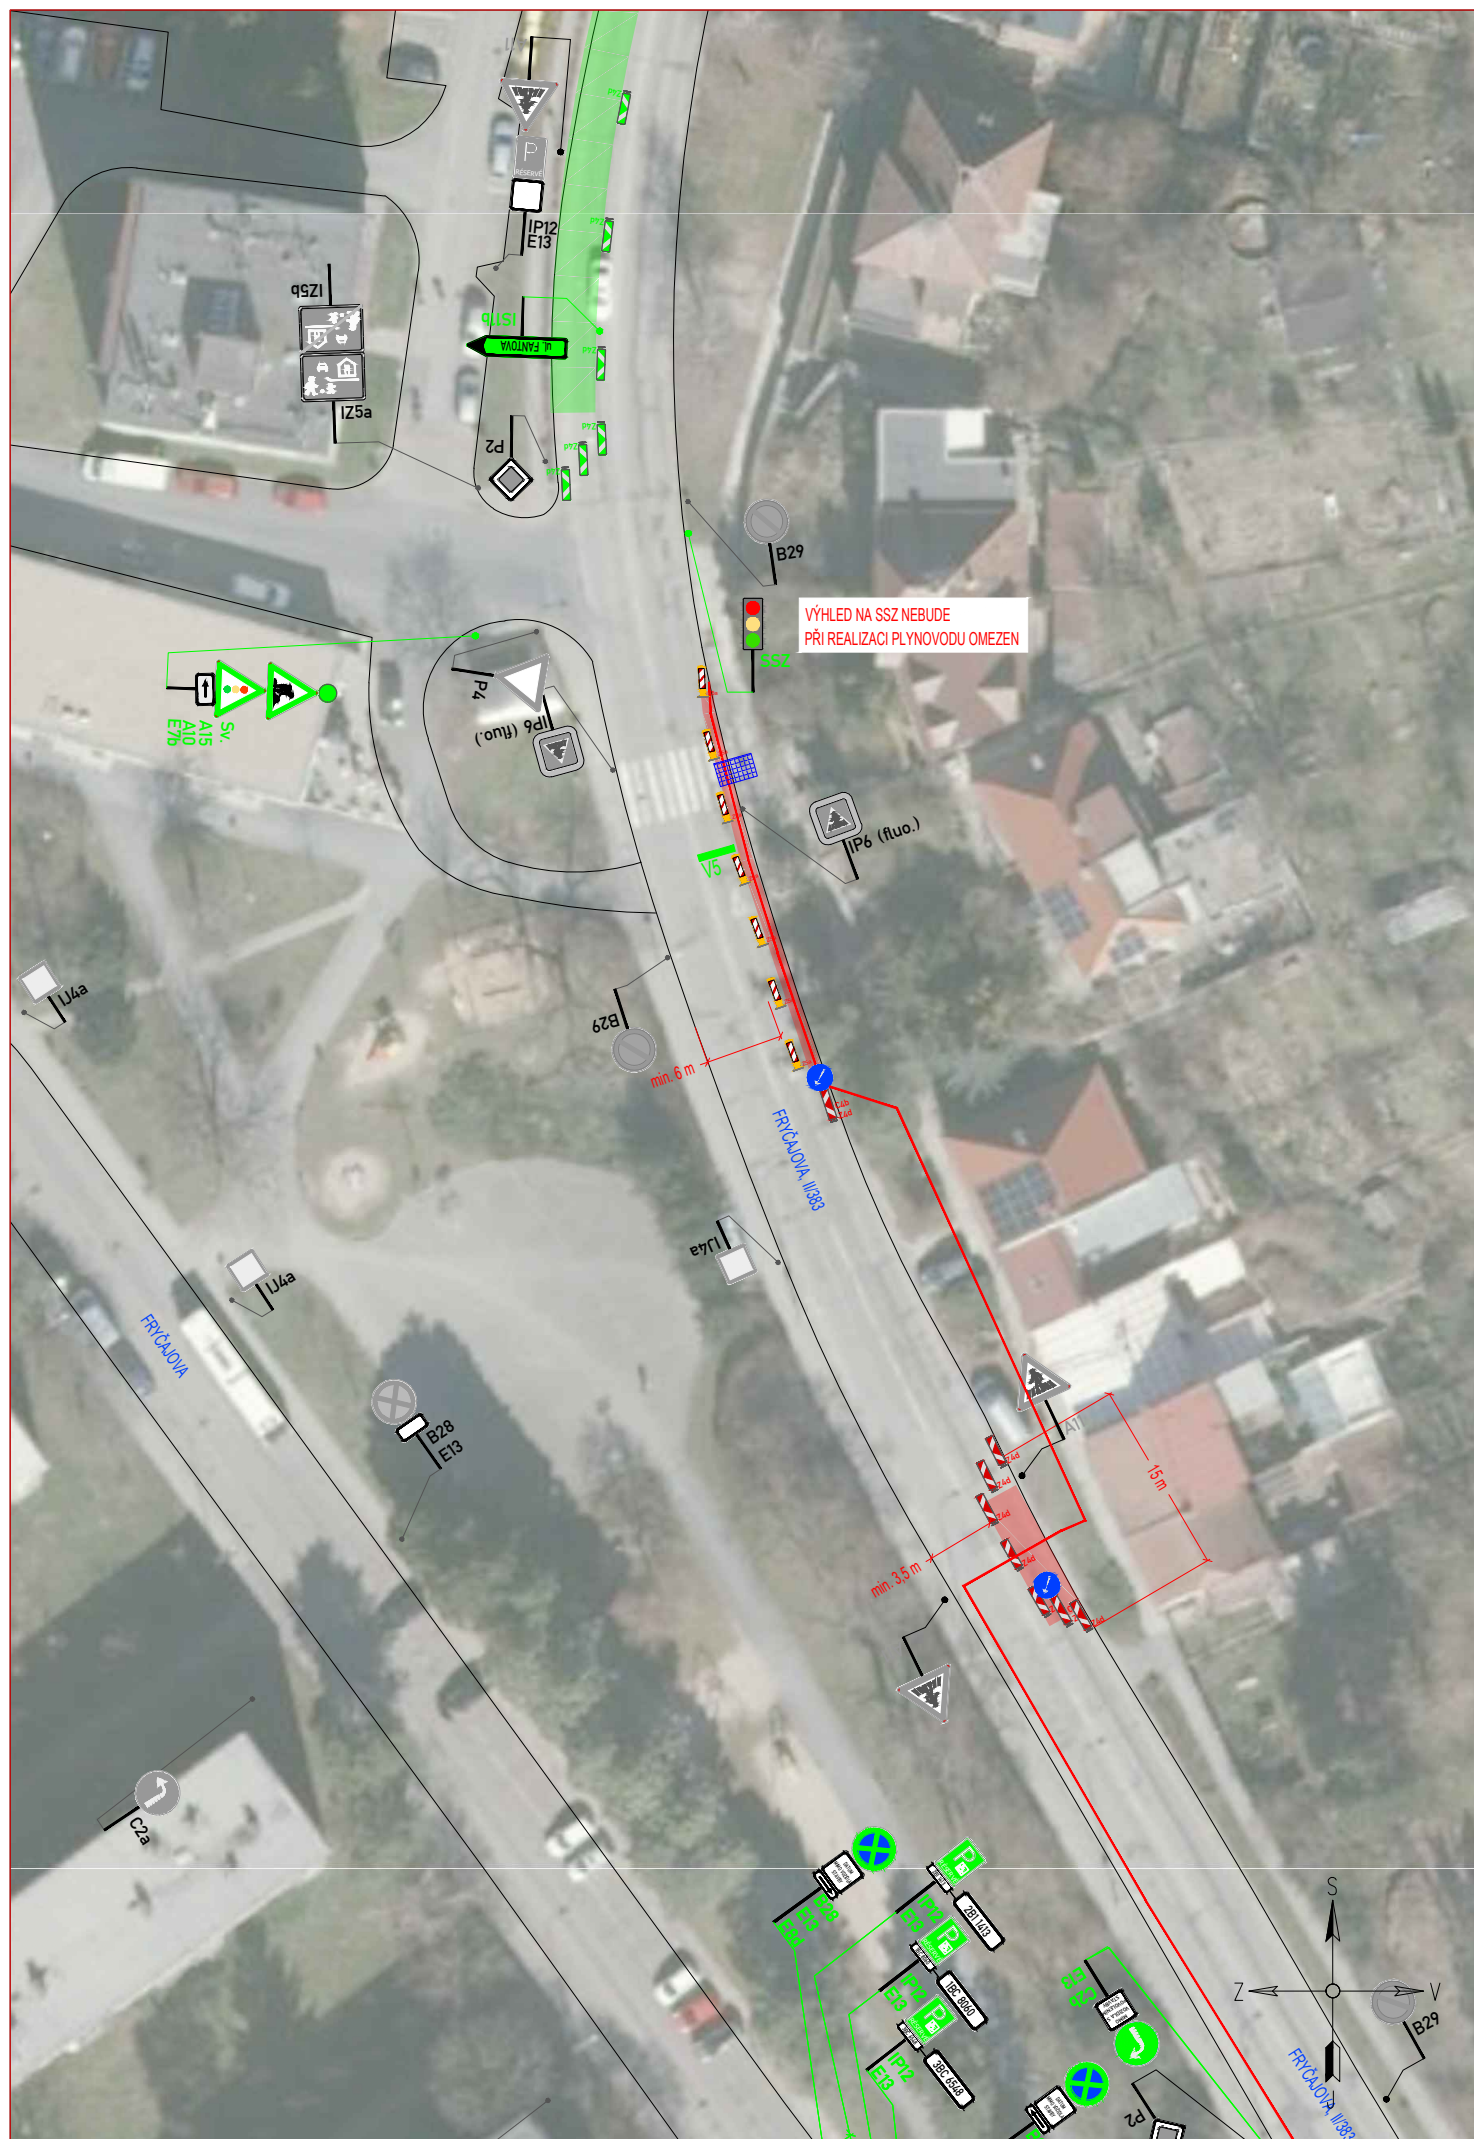

LEGENDA:

	STÁVAJÍCÍ SVISLÉ DZ		PROVIZORNÍ SVISLÉ DZ
	STÁVAJÍCÍ SVISLÉ DZ DOČASNĚ ZRUŠENÉ		PROVIZORNÍ SVISLÉ DZ - UMÍSTĚNO 7 DNÍ PŘEDEM
	STÁVAJÍCÍ PROVIZORNÍ SVISLÉ DZ		NOVÝ ZÁBOR - VOZOVKA
	STÁVAJÍCÍ PROVIZORNÍ SVISLÉ DZ - UMÍSTĚNO 7 DNÍ PŘEDEM		TRASA PLYNOVODU
	STÁVAJÍCÍ ZÁBOR		

POZNÁMKA:

Umístění dopravního značení bude instalováno v souladu s TP č. 65, TP č. 66, TP č. 133 a s ustanovením zákona č. 361/2000 Sb. Otevřené výkopy a pracovní místo bude odpovídajícím způsobem zabezpečeno dle zákona č. 283/2021 Sb. a zásad BOZP.


- TP č.65 (Zásady pro dopravní značení na pozemních komunikacích)
- TP č.66 (Zásady pro označování pracovních míst na pozemních komunikacích)
- TP č.133 (Zásady pro vodorovné dopravní značení na pozemních komunikacích)

PLYNOVOD III - SITUACE 2

ZNAKOM s.r.o. – OLMOUCKÁ 1177/178, 627 00 BRNO, IČO: 2626 4641, TEL.: +420 602 332 710, E-MAIL: ZNAKOM@ZNAKOM.CZ, WEB: WWW.ZNAKOM.CZ

Vypracoval: Štěpán ŘEZNIK podpis:	Zodpovědný projektant: Štěpán ŘEZNIK podpis:	Ředitel/Technická kontrola: Petr Bednář podpis:	
------------------------------------------------	-----------------------------------------------------------	--------------------------------------------------------------	--

Místo: BRNO, ul. FRYČAJOVA	Číslo zak.: 26Z10805
Komunikace: II/383, místní	Formát: A3
Staničení úseku: –	Datum: 4/2026
Akce: REKO MS BRNO - FRYČAJOVA III	Revize: 00
Obsah: PŘECHODNÁ ÚPRAVA PROVOZU	Číslo přílohy: 2

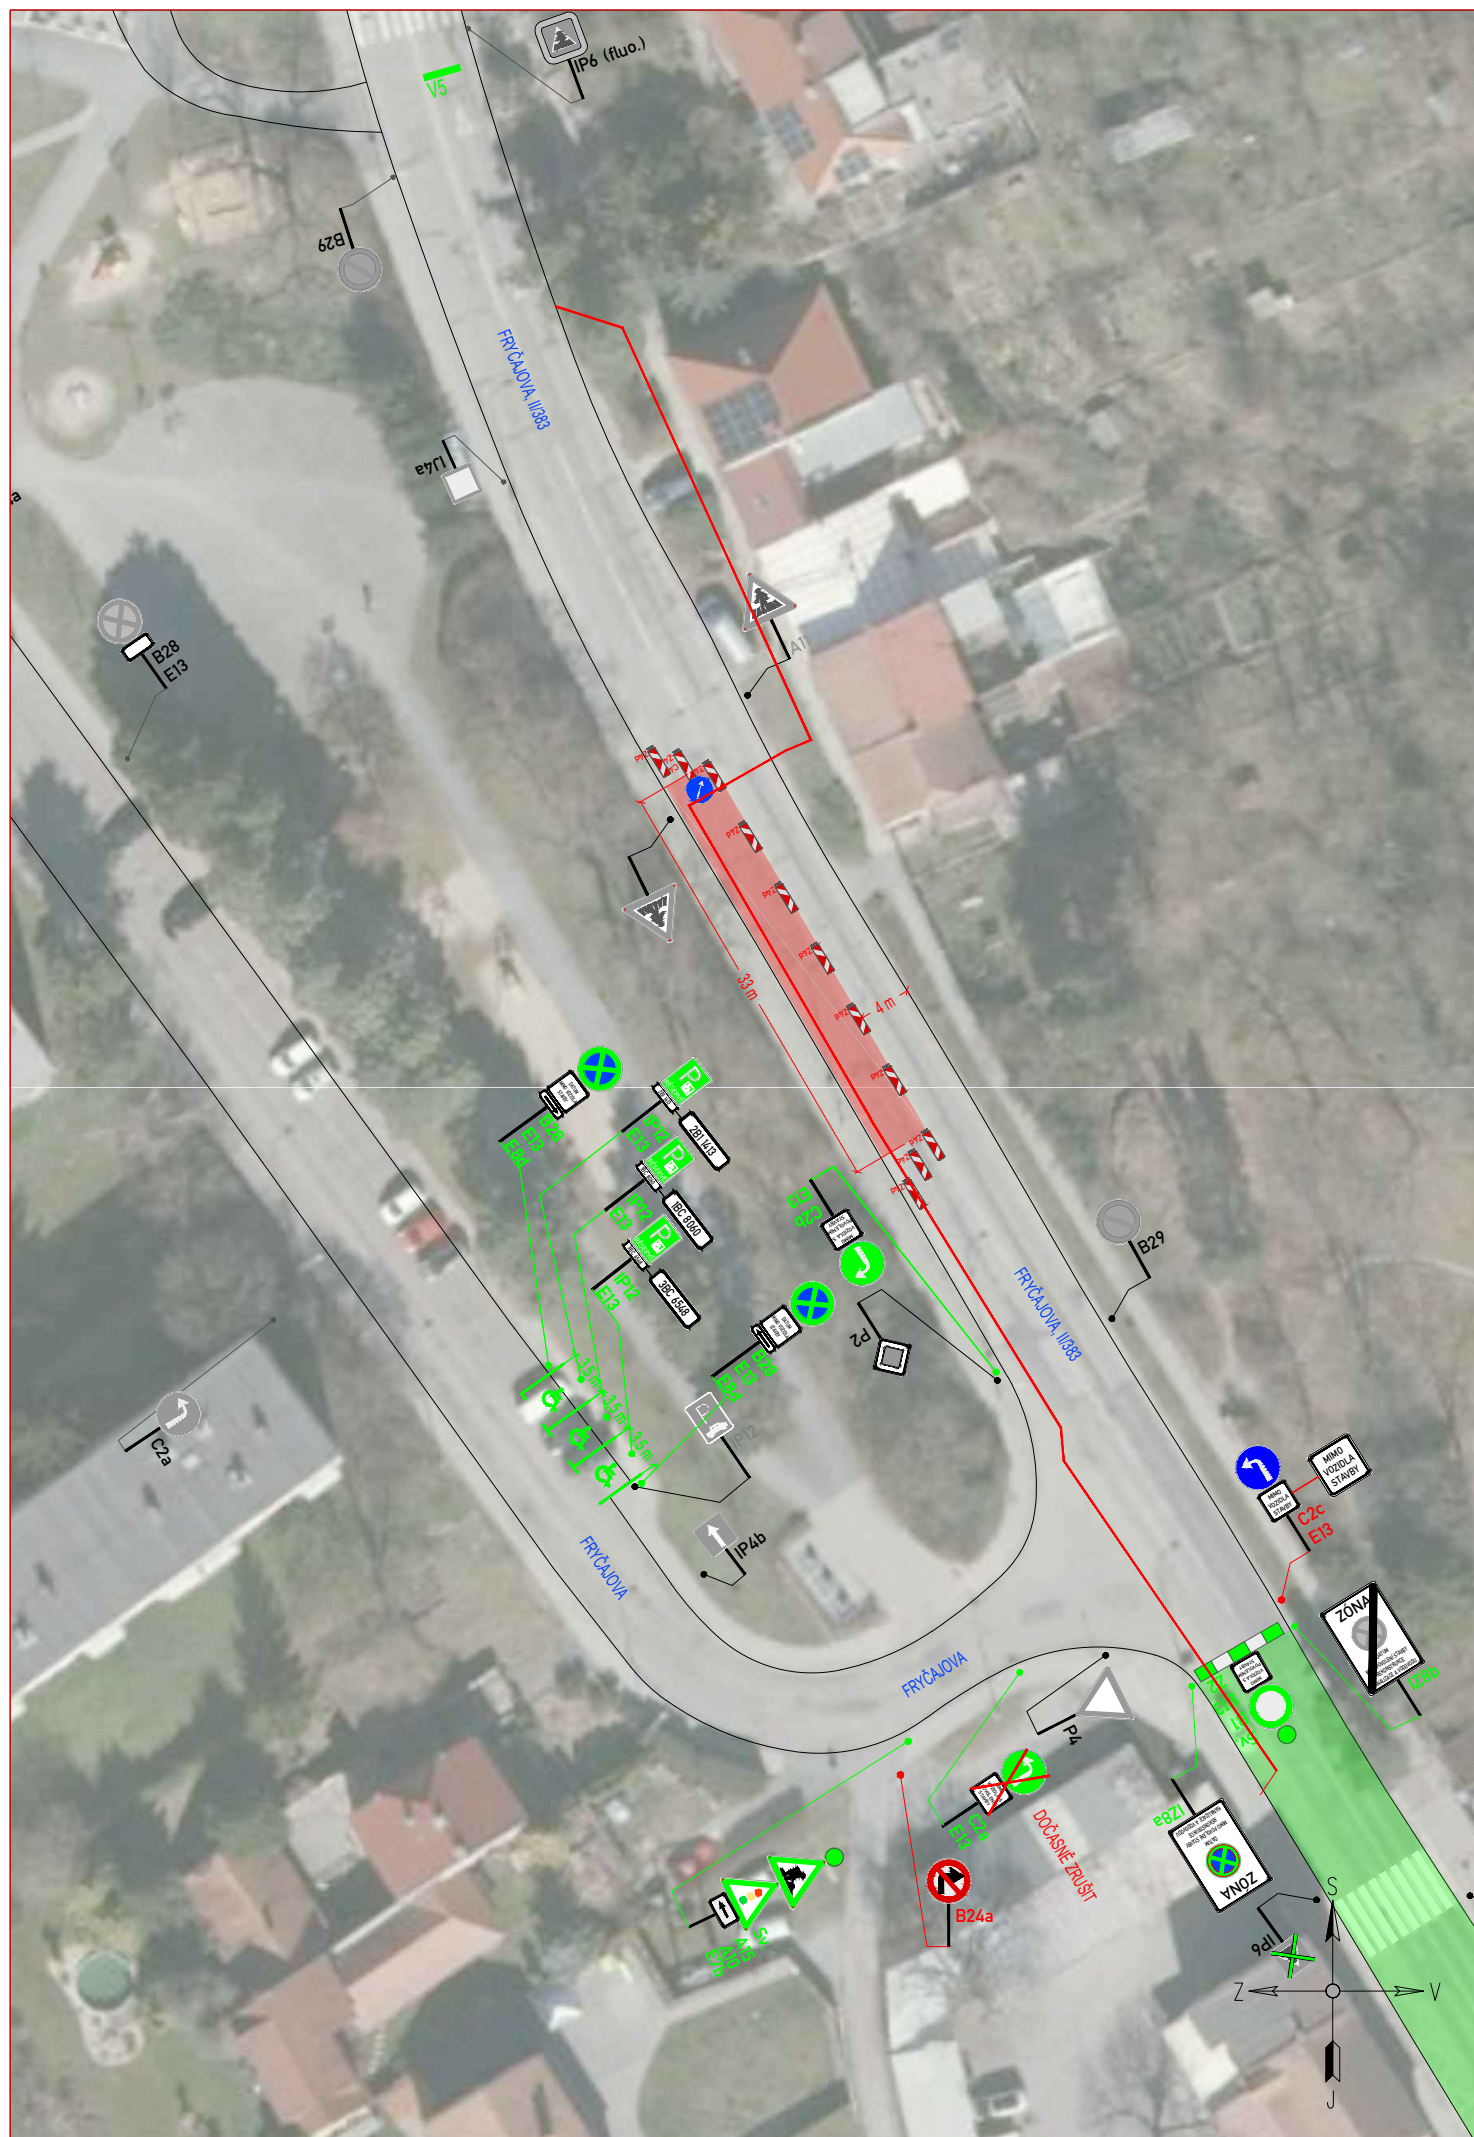

LEGENDA:

	STÁVAJÍCÍ SVISLÉ DZ		PROVIZORNÍ SVISLÉ DZ
	STÁVAJÍCÍ SVISLÉ DZ DOČASNĚ ZRUŠENÉ		PROVIZORNÍ SVISLÉ DZ - UMÍSTĚNO 7 DNÍ PŘEDEM
	STÁVAJÍCÍ PROVIZORNÍ SVISLÉ DZ		NOVÝ ZÁBOR - VOZOVKA
	STÁVAJÍCÍ PROVIZORNÍ SVISLÉ DZ - UMÍSTĚNO 7 DNÍ PŘEDEM		TRASA PLYNOVODU
	STÁVAJÍCÍ ZÁBOR		

POZNÁMKA:

Umístění dopravního značení bude instalováno v souladu s TP č. 65, TP č. 66, TP č. 133 a s ustanovením zákona č. 361/2000 Sb. Otevřené výkopy a pracovní místo bude odpovídajícím způsobem zabezpečeno dle zákona č. 283/2021 Sb. a zásad BOZP.


- TP č.65 (Zásady pro dopravní značení na pozemních komunikacích)
- TP č.66 (Zásady pro označování pracovních míst na pozemních komunikacích)
- TP č.133 (Zásady pro vodorovné dopravní značení na pozemních komunikacích)

PLYNOVOD III - SITUACE 3

ZNAKOM s.r.o. – OLMOUCKÁ 1177/178, 627 00 BRNO, IČO: 2626 4641, TEL.: +420 602 332 710, E-MAIL: ZNAKOM@ZNAKOM.CZ, WEB: WWW.ZNAKOM.CZ

Vypracoval: Štěpán ŘEZNÍK podpis:	Zodpovědný projektant: Štěpán ŘEZNÍK podpis:	Ředitel/Technická kontrola: Petr Bednář podpis:	
------------------------------------------------	-----------------------------------------------------------	--------------------------------------------------------------	--

Místo: BRNO, ul. FRYČAJOVA	Číslo zak.: 26Z10805
Komunikace: II/383, místní	Formát: A3
Staničení úseku: –	Datum: 4/2026
Akce: REKO MS BRNO - FRYČAJOVA III	Revize: 00
Obsah: PŘECHODNÁ ÚPRAVA PROVOZU	Číslo přílohy: 3

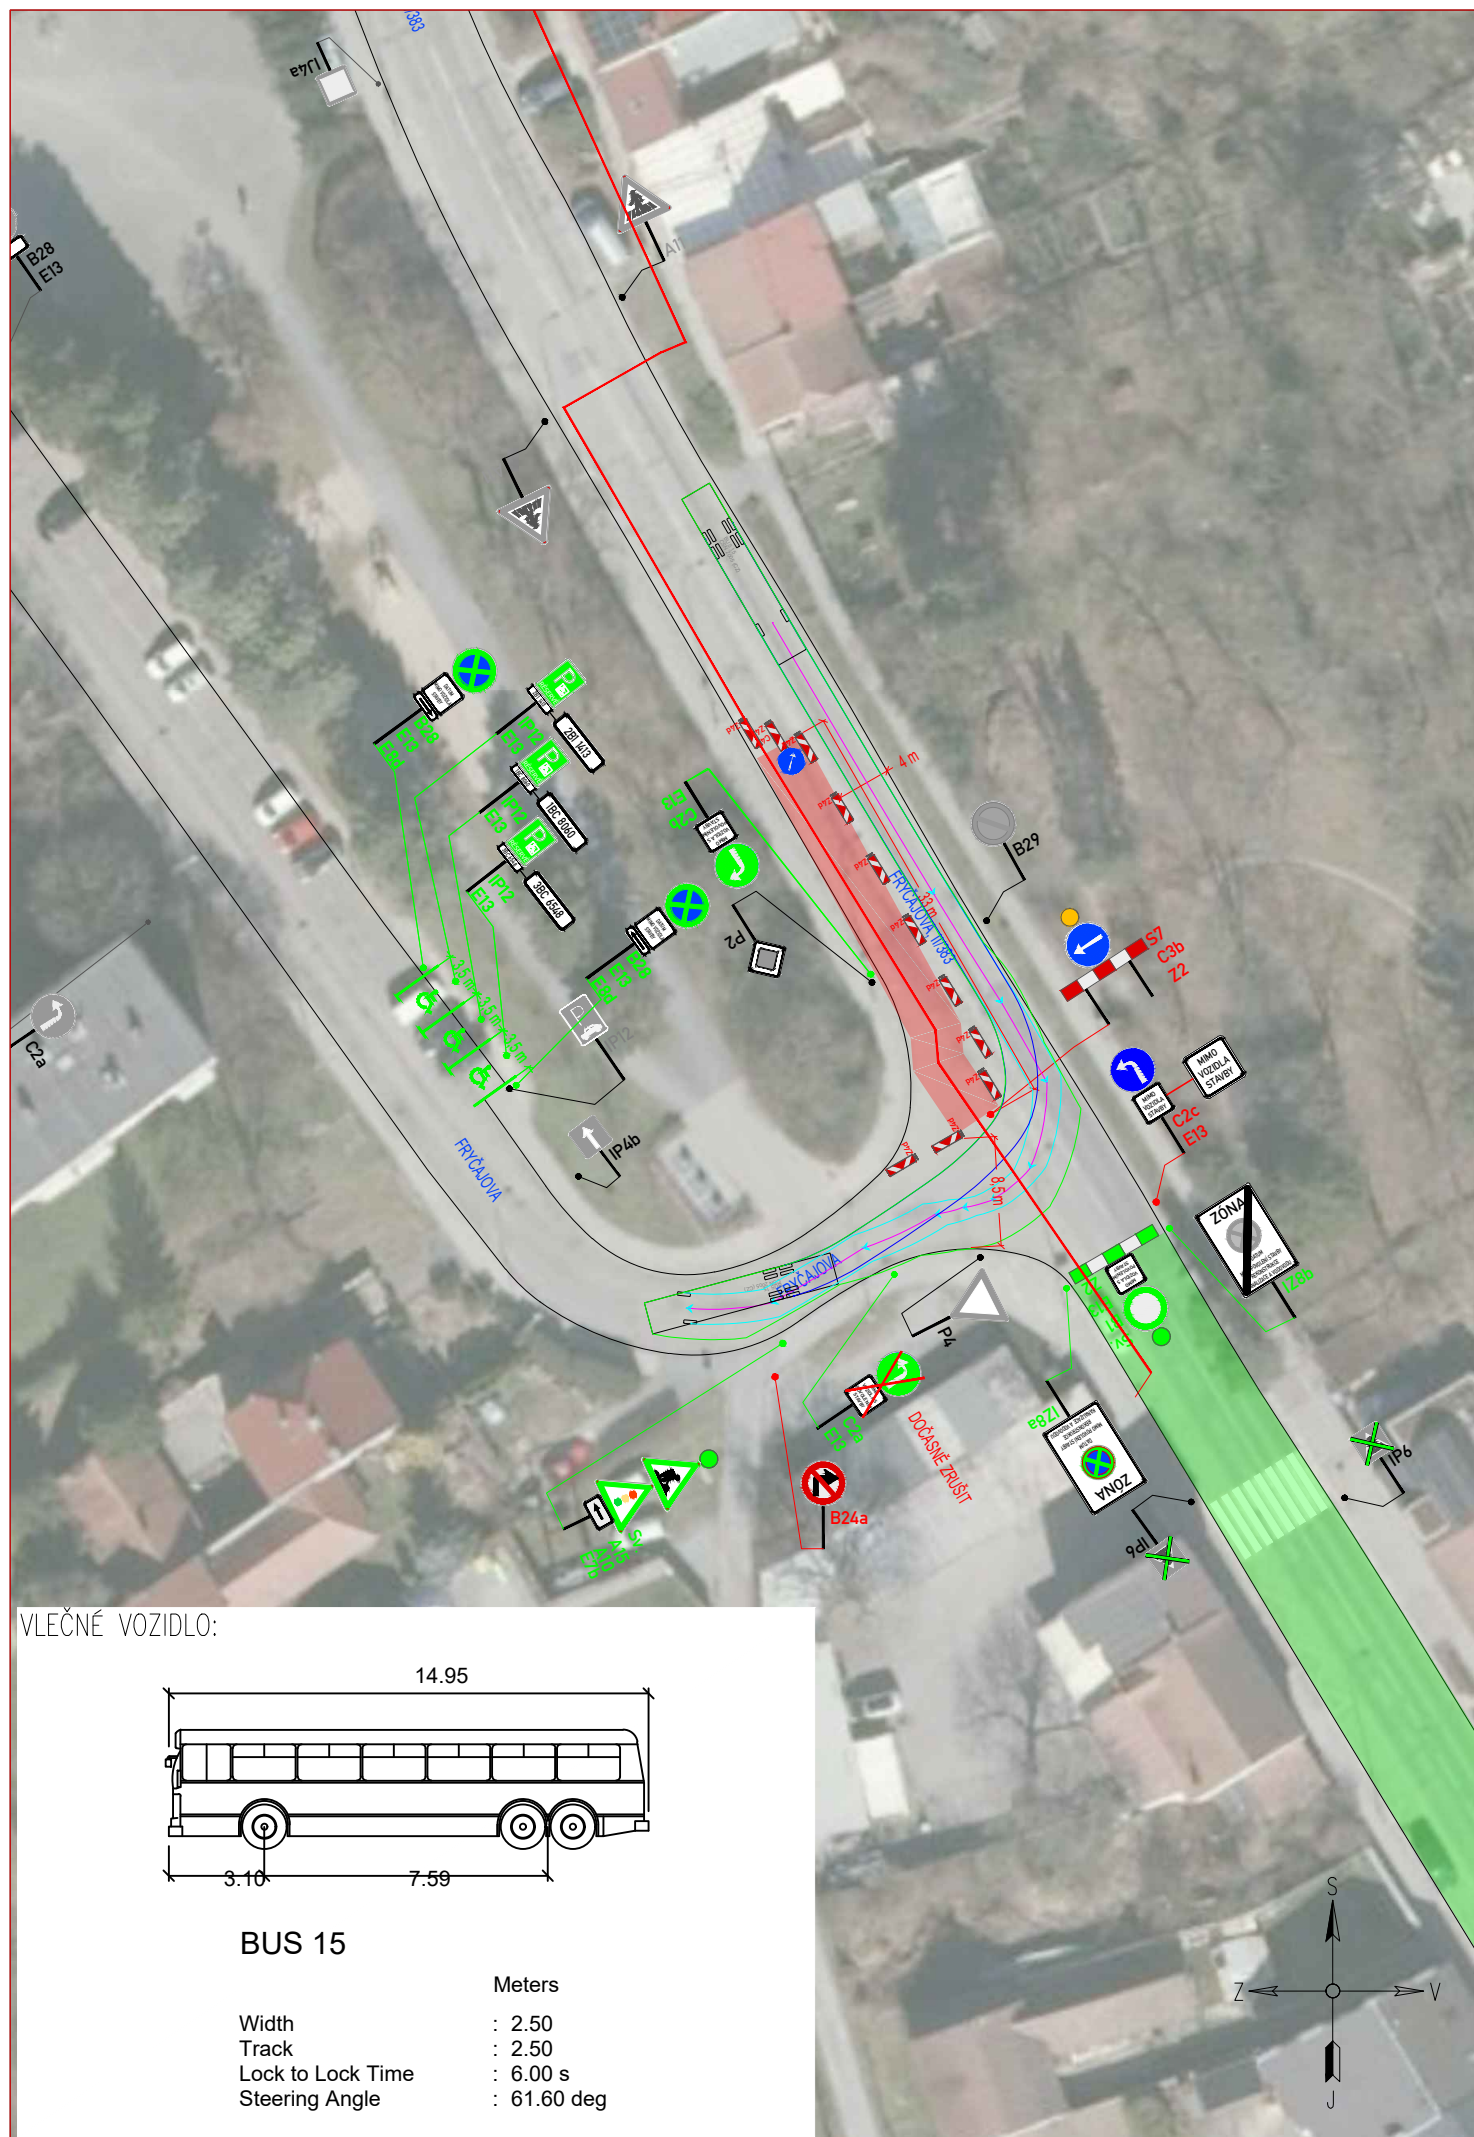

LEGENDA:

- | | | | |
|--|--------------------------------------------------------|--|----------------------------------------------|
| | STÁVAJÍCÍ SVISLÉ DZ | | PROVIZORNÍ SVISLÉ DZ |
| | STÁVAJÍCÍ SVISLÉ DZ DOČASNĚ ZRUŠENÉ | | PROVIZORNÍ SVISLÉ DZ - UMÍSTĚNO 7 DNÍ PŘEDEM |
| | STÁVAJÍCÍ PROVIZORNÍ SVISLÉ DZ | | NOVÝ ZÁBOR - VOZOVKA |
| | STÁVAJÍCÍ PROVIZORNÍ SVISLÉ DZ - UMÍSTĚNO 7 DNÍ PŘEDEM | | TRASA PLYNOVODU |
| | STÁVAJÍCÍ ZÁBOR | | |

POZNÁMKA:

Umístění dopravního značení bude instalováno v souladu s TP č. 65, TP č. 66, TP č. 133 a s ustanovením zákona č. 361/2000 Sb. Otevřené výkopy a pracovní místo bude odpovídajícím způsobem zabezpečeno dle zákona č. 283/2021 Sb. a zásad BOZP.


- TP č.65 (Zásady pro dopravní značení na pozemních komunikacích)
- TP č.66 (Zásady pro označování pracovních míst na pozemních komunikacích)
- TP č.133 (Zásady pro vodorovné dopravní značení na pozemních komunikacích)

PLYNOVOD III - SITUACE 4

ZNAKOM s.r.o. – OLMOUCKÁ 1177/178, 627 00 BRNO, IČO: 2626 4641, TEL.: +420 602 332 710, E-MAIL: ZNAKOM@ZNAKOM.CZ, WEB: WWW.ZNAKOM.CZ

Vypracoval: Štěpán ŘEZNÍK podpis:	Zodpovědný projektant: Štěpán ŘEZNÍK podpis:	Ředitel/Technická kontrola: Petr Bednář podpis:	
------------------------------------------------	-----------------------------------------------------------	--------------------------------------------------------------	--

Místo: BRNO, ul. FRYČAJOVA	Číslo zak.: 26Z10805
Komunikace: II/383, místní	Formát: A3
Staničení úseku: –	Datum: 4/2026
Akce: REKO MS BRNO - FRYČAJOVA III	Revize: 00
Obsah: PŘECHODNÁ ÚPRAVA PROVOZU	Číslo přílohy: 4

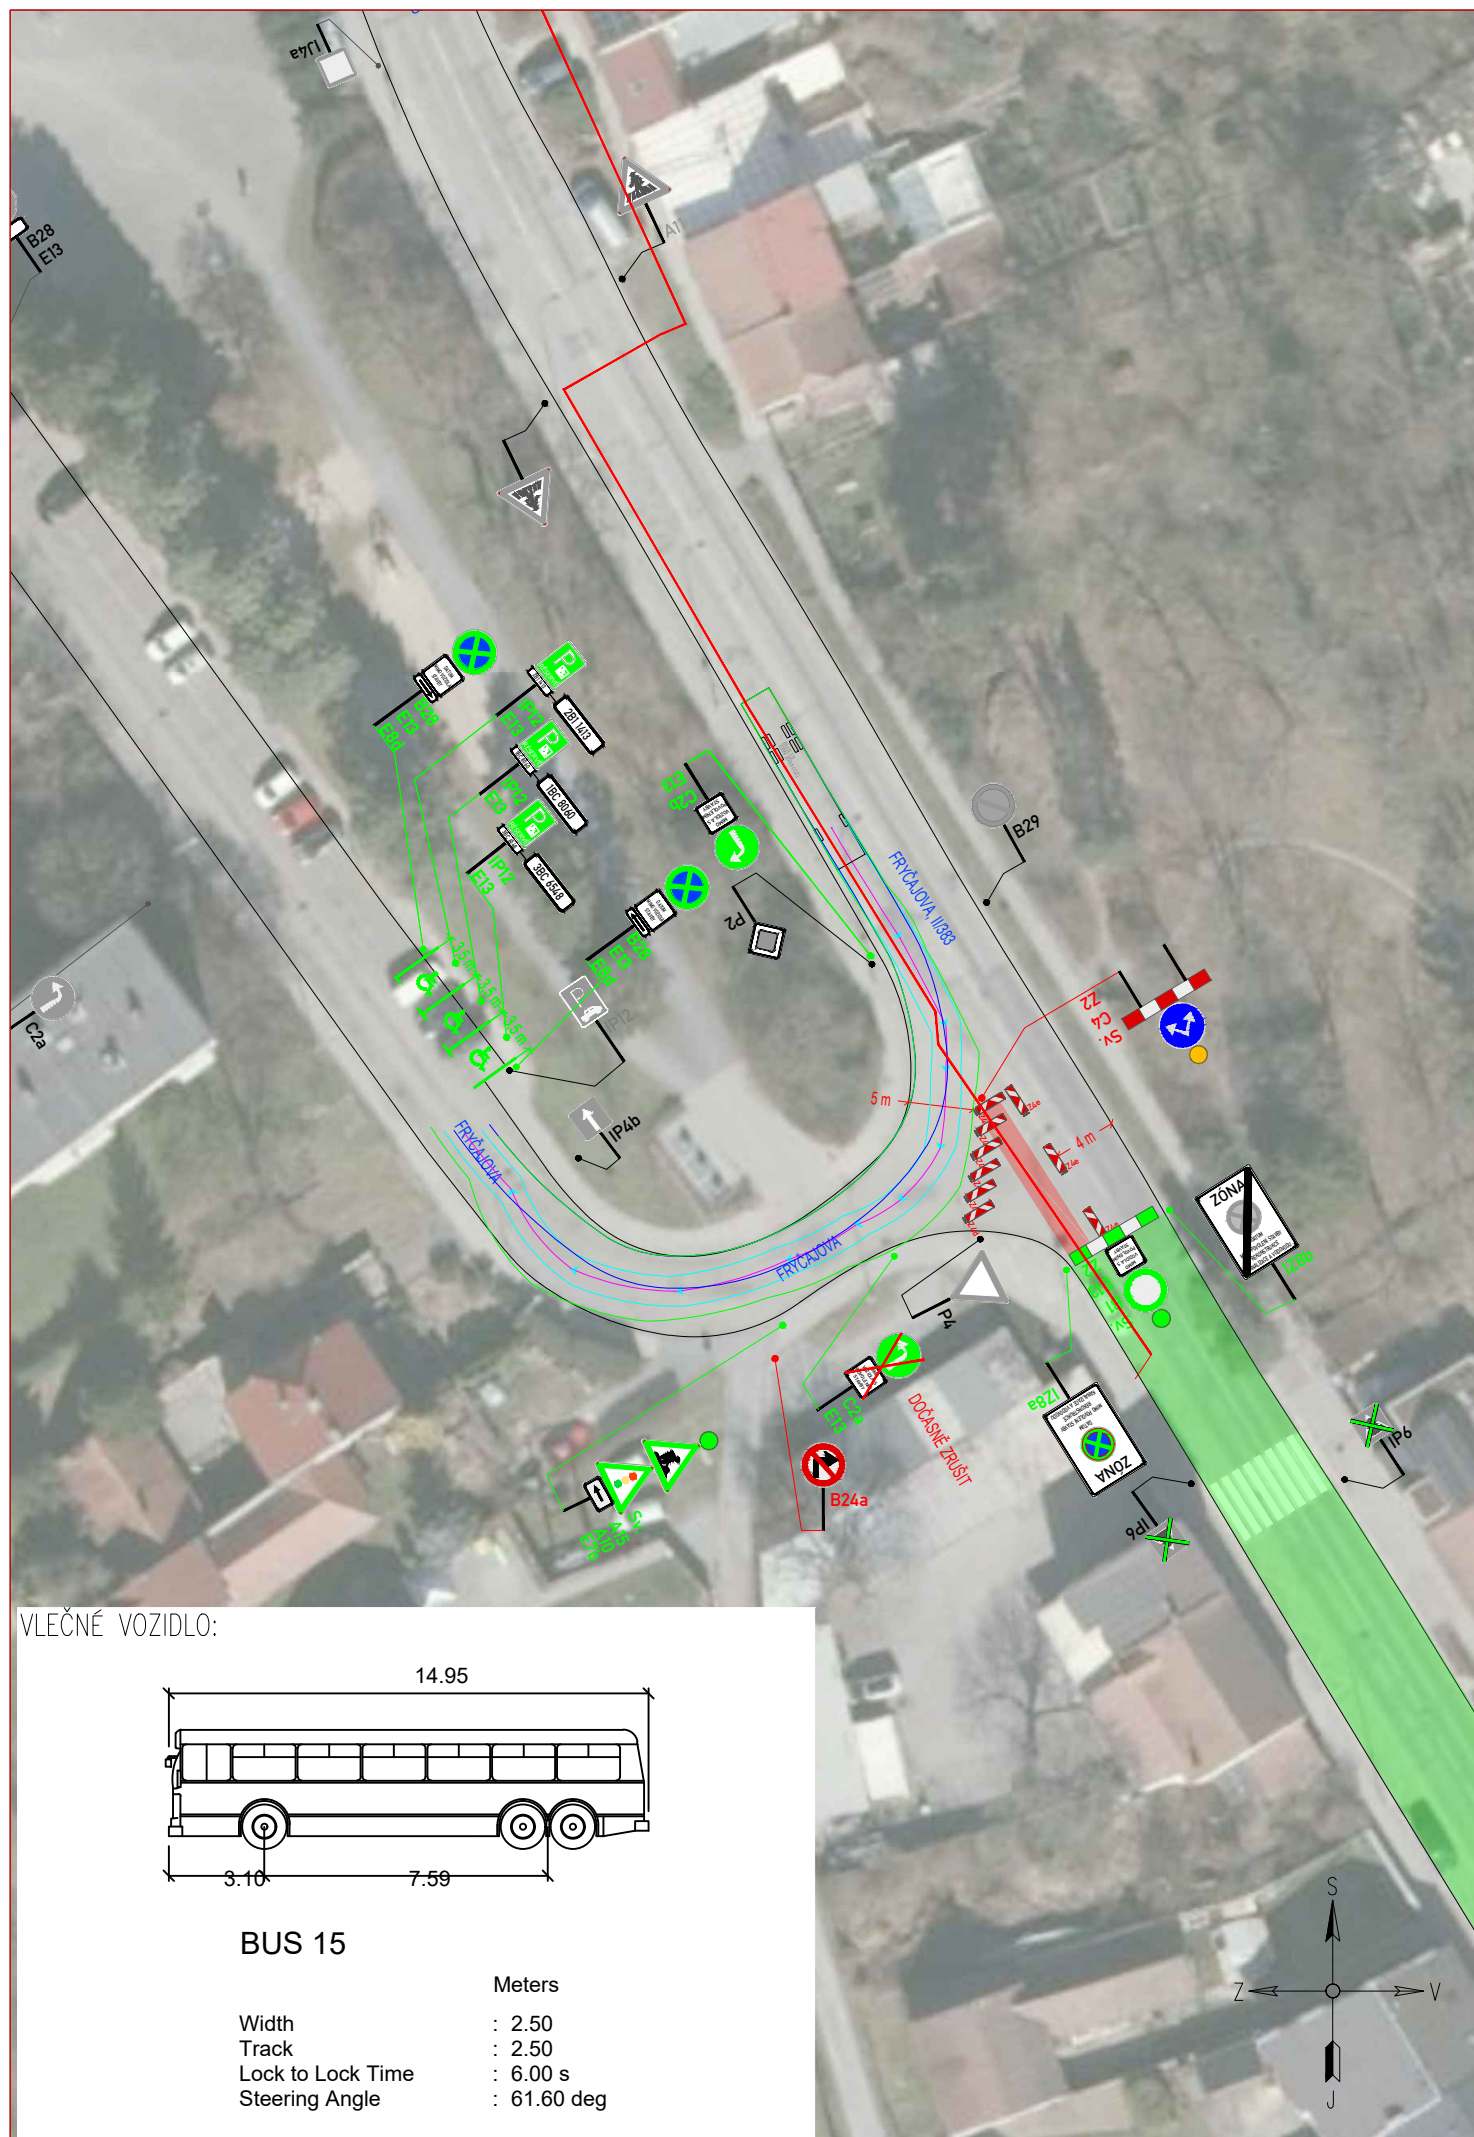


LEGENDA:

	STÁVAJÍCÍ SVISLÉ DZ		PROVIZORNÍ SVISLÉ DZ
	STÁVAJÍCÍ SVISLÉ DZ DOČASNĚ ZRUŠENÉ		PROVIZORNÍ SVISLÉ DZ - UMÍSTĚNO 7 DNÍ PŘEDEM
	STÁVAJÍCÍ PROVIZORNÍ SVISLÉ DZ		NOVÝ ZÁBOR - VOZOVKA
	STÁVAJÍCÍ PROVIZORNÍ SVISLÉ DZ - UMÍSTĚNO 7 DNÍ PŘEDEM		TRASA PLYNOVODU
	STÁVAJÍCÍ ZÁBOR		


POZNÁMKA:
 Umístění dopravního značení bude instalováno v souladu s TP č. 65, TP č. 66, TP č. 133 a s ustanovením zákona č. 361/2000 Sb. Otevřené výkopy a pracovní místo bude odpovídajícím způsobem zabezpečeno dle zákona č. 283/2021 Sb. a zásad BOZP.

- TP č.65 (Zásady pro dopravní značení na pozemních komunikacích)
- TP č.66 (Zásady pro označování pracovních míst na pozemních komunikacích)
- TP č.133 (Zásady pro vodorovné dopravní značení na pozemních komunikacích)

PLYNOVOD III - SITUACE 5

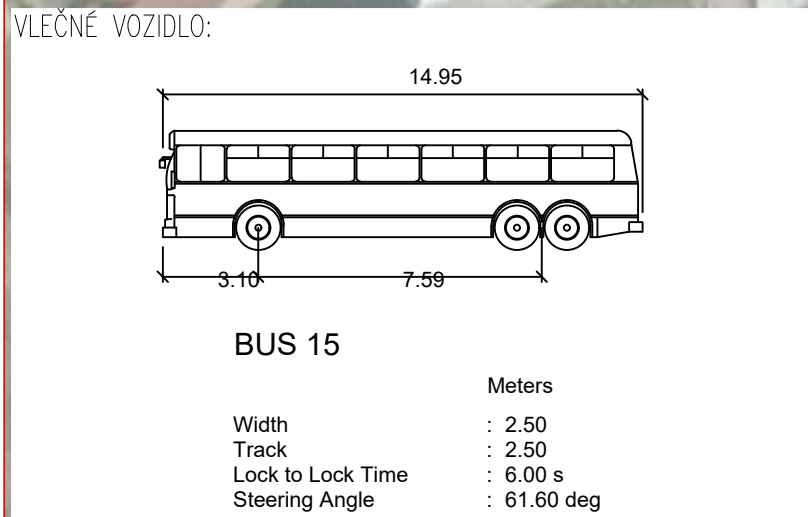

ZNAKOM s.r.o. – OLMOUCKÁ 1177/178, 627 00 BRNO, IČO: 2626 4641, TEL.: +420 602 332 710, E-MAIL: ZNAKOM@ZNAKOM.CZ, WEB: WWW.ZNAKOM.CZ			
Vypracoval: Štěpán ŘEZNIK podpis:	Zodpovědný projektant: Štěpán ŘEZNIK podpis:	Ředitel/Technická kontrola: Petr Bednář podpis:	
Místo:	BRNO, ul. FRYČAJOVA	Číslo zak.:	26Z10805
Komunikace:	II/383, místní	Formát:	A3
Staničení úseku:	–	Datum:	4/2026
Akce:	REKO MS BRNO - FRYČAJOVA III	Revize:	00
Obsah:	PŘECHODNÁ ÚPRAVA PROVOZU	Číslo přílohy:	5

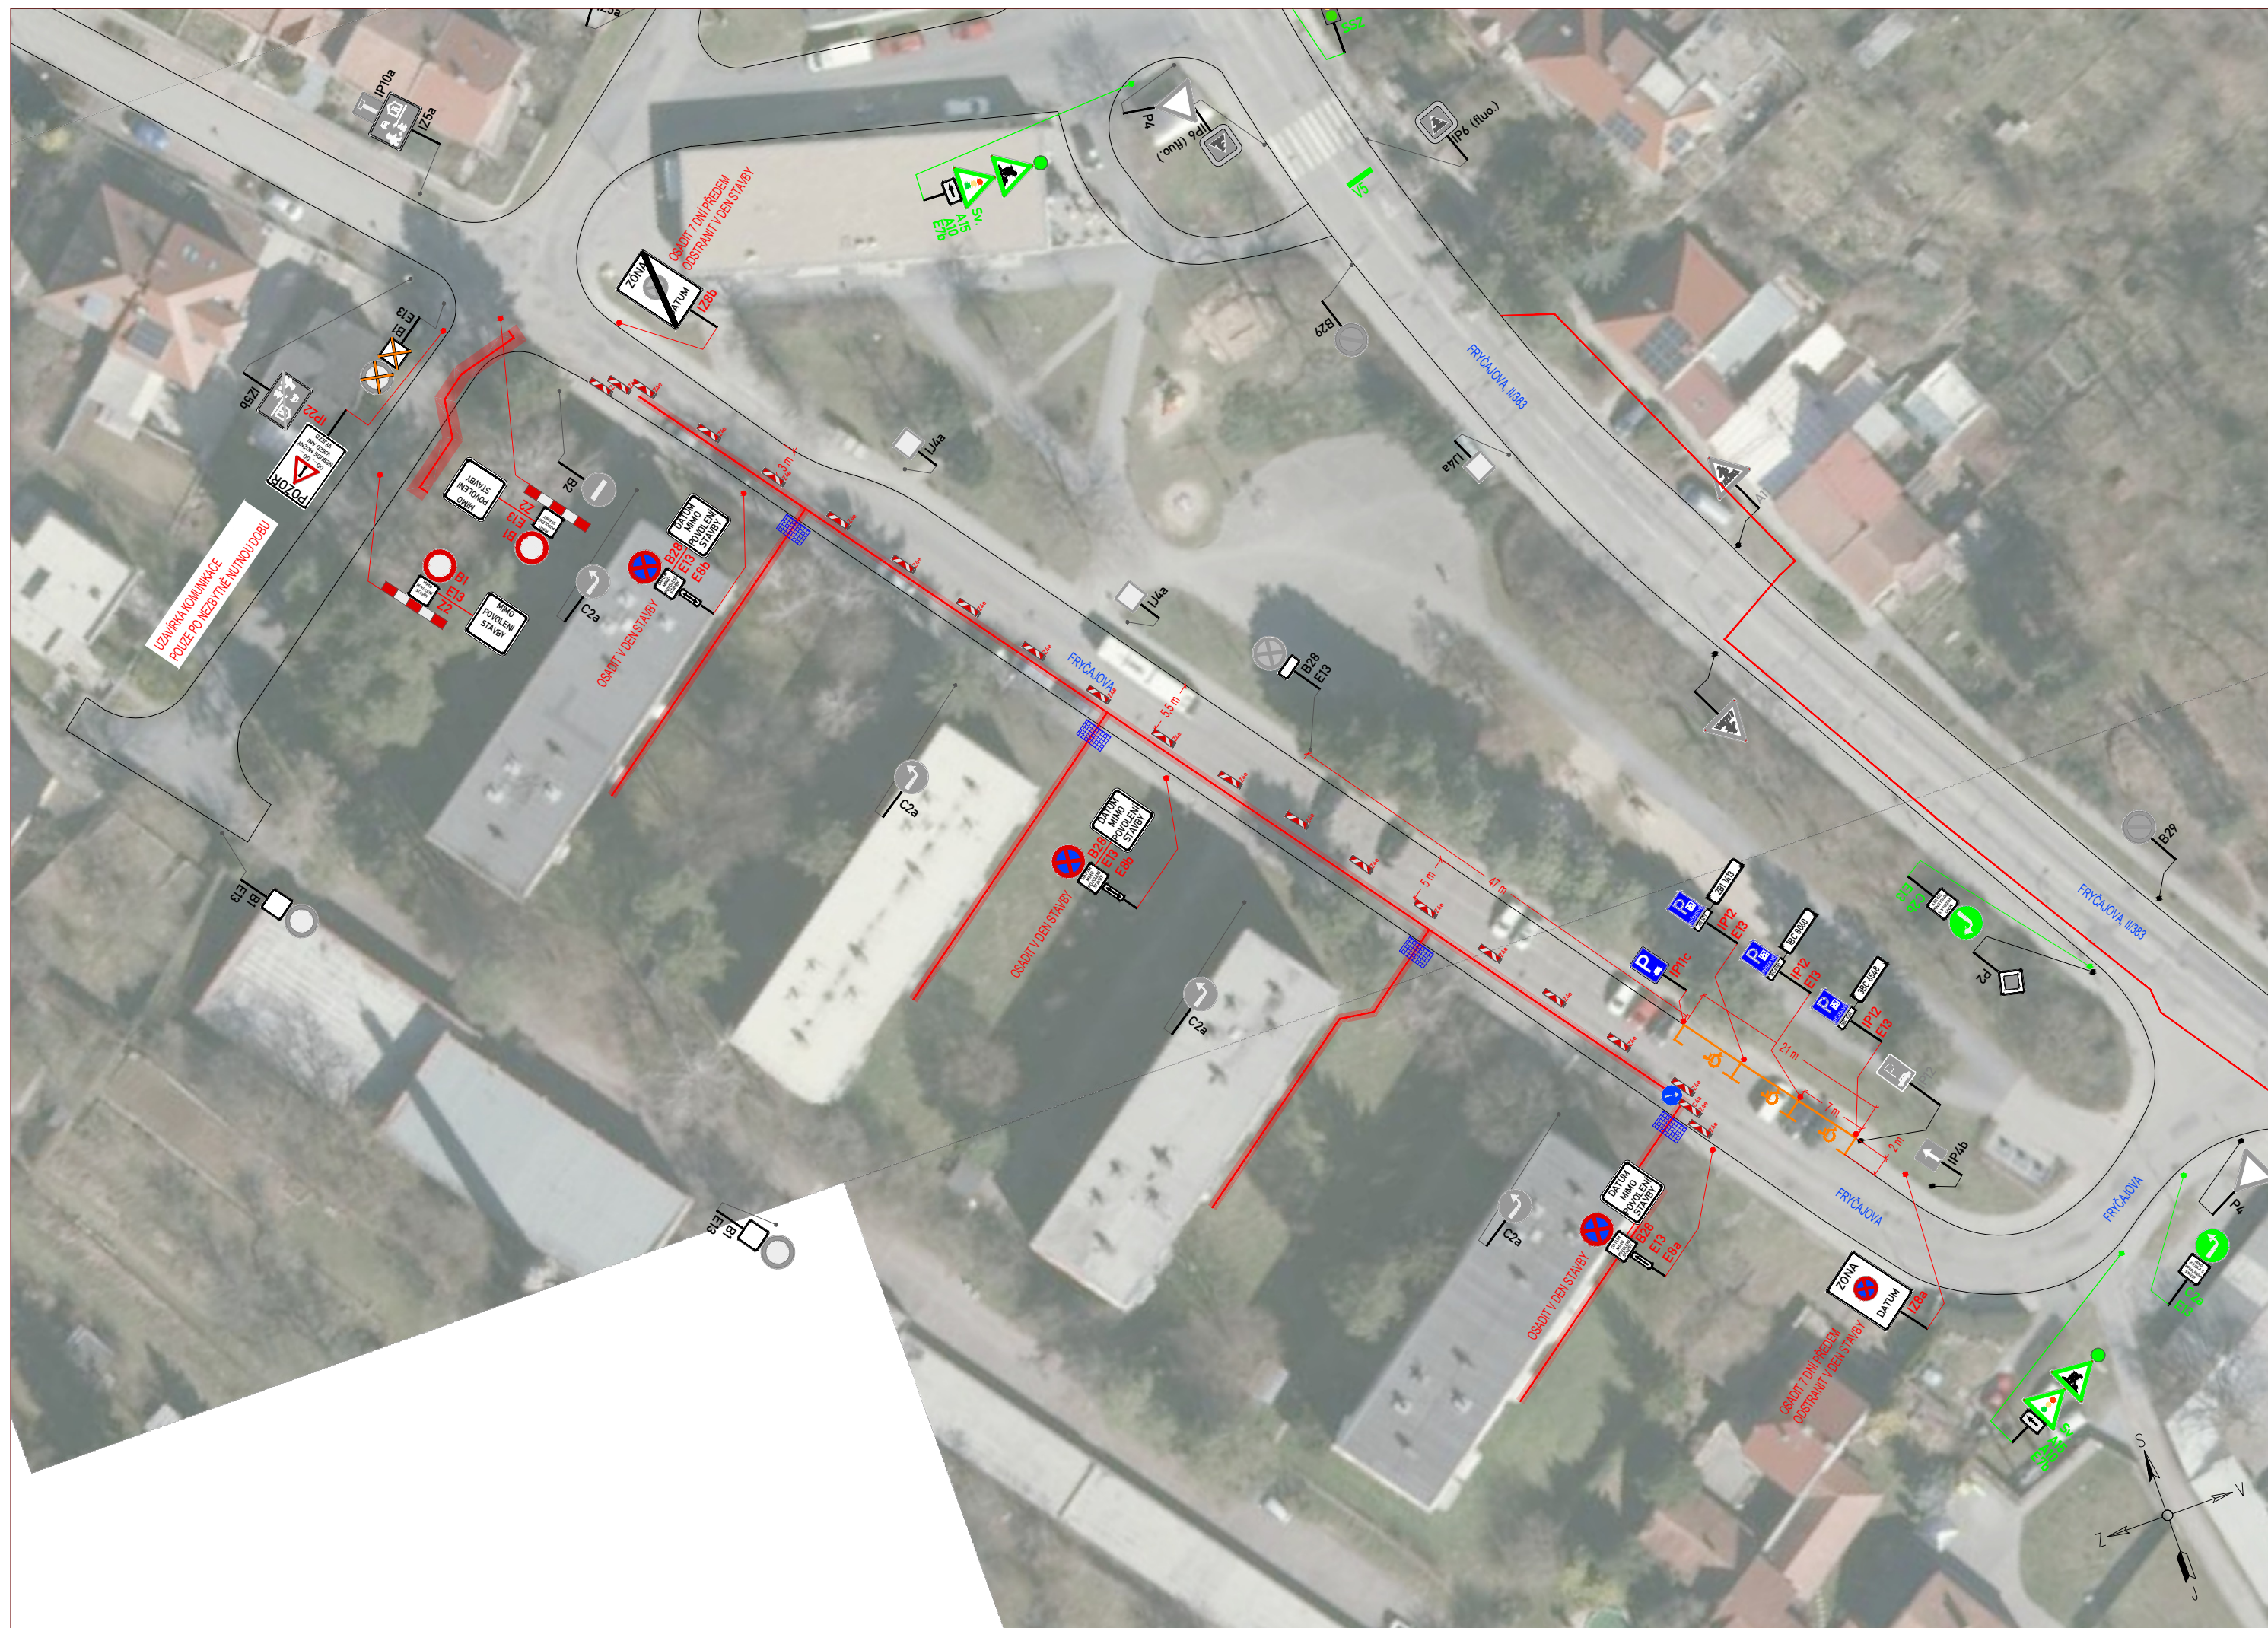

LEGENDA:

- | | | | |
|--|--------------------------------------------------------|--|----------------------------------------------|
| | STÁVAJÍCÍ SVISLÉ DZ | | PROVIZORNÍ SVISLÉ DZ |
| | STÁVAJÍCÍ SVISLÉ DZ DOČASNĚ ZRUŠENÉ | | PROVIZORNÍ SVISLÉ DZ - UMÍSTĚNO 7 DNÍ PŘEDEM |
| | STÁVAJÍCÍ PROVIZORNÍ SVISLÉ DZ | | NOVÝ ZÁBOR - VOZOVKA |
| | STÁVAJÍCÍ PROVIZORNÍ SVISLÉ DZ - UMÍSTĚNO 7 DNÍ PŘEDEM | | TRASA PLYNOVODU |
| | STÁVAJÍCÍ ZÁBOR | | NOVÉ VODOROVNÉ DZ |

POZNÁMKA:

Umístění dopravního značení bude instalováno v souladu s TP č. 65, TP č. 66, TP č. 133 a s ustanovením zákona č. 361/2000 Sb. Otevřené výkopy a pracovní místo bude odpovídajícím způsobem zabezpečeno dle zákona č. 283/2021 Sb. a zásad BOZP.



- TP č.65 (Zásady pro dopravní značení na pozemních komunikacích)
- TP č.66 (Zásady pro označování pracovních míst na pozemních komunikacích)
- TP č.133 (Zásady pro vodorovné dopravní značení na pozemních komunikacích)

PLYNOVOD III - SITUACE 6

ZNAKOM s.r.o. – OLOMOUCKÁ 1177/178, 627 00 BRNO, IČO: 2626 4641, TEL.: +420 602 332 710, E-MAIL: ZNAKOM@ZNAKOM.CZ, WEB: WWW.ZNAKOM.CZ

Vypracoval: Štěpán ŘEŽNÍK podpis:	Zodpovědný projektant: Štěpán ŘEŽNÍK podpis:	Ředitel/Technická kontrola: Petr Bednář podpis:	
------------------------------------------------	-----------------------------------------------------------	--------------------------------------------------------------	--

Místo:	BRNO, ul. FRYČAJOVA	Číslo zak.:	26Z10805
Komunikace:	II/383, místní	Formát:	297x620
Staničení úseku:	–	Datum:	4/2026
Akce:	REKO MS BRNO - FRYČAJOVA III	Revize:	00
Obsah:	PŘECHODNÁ ÚPRAVA PROVOZU	Číslo přílohy:	6

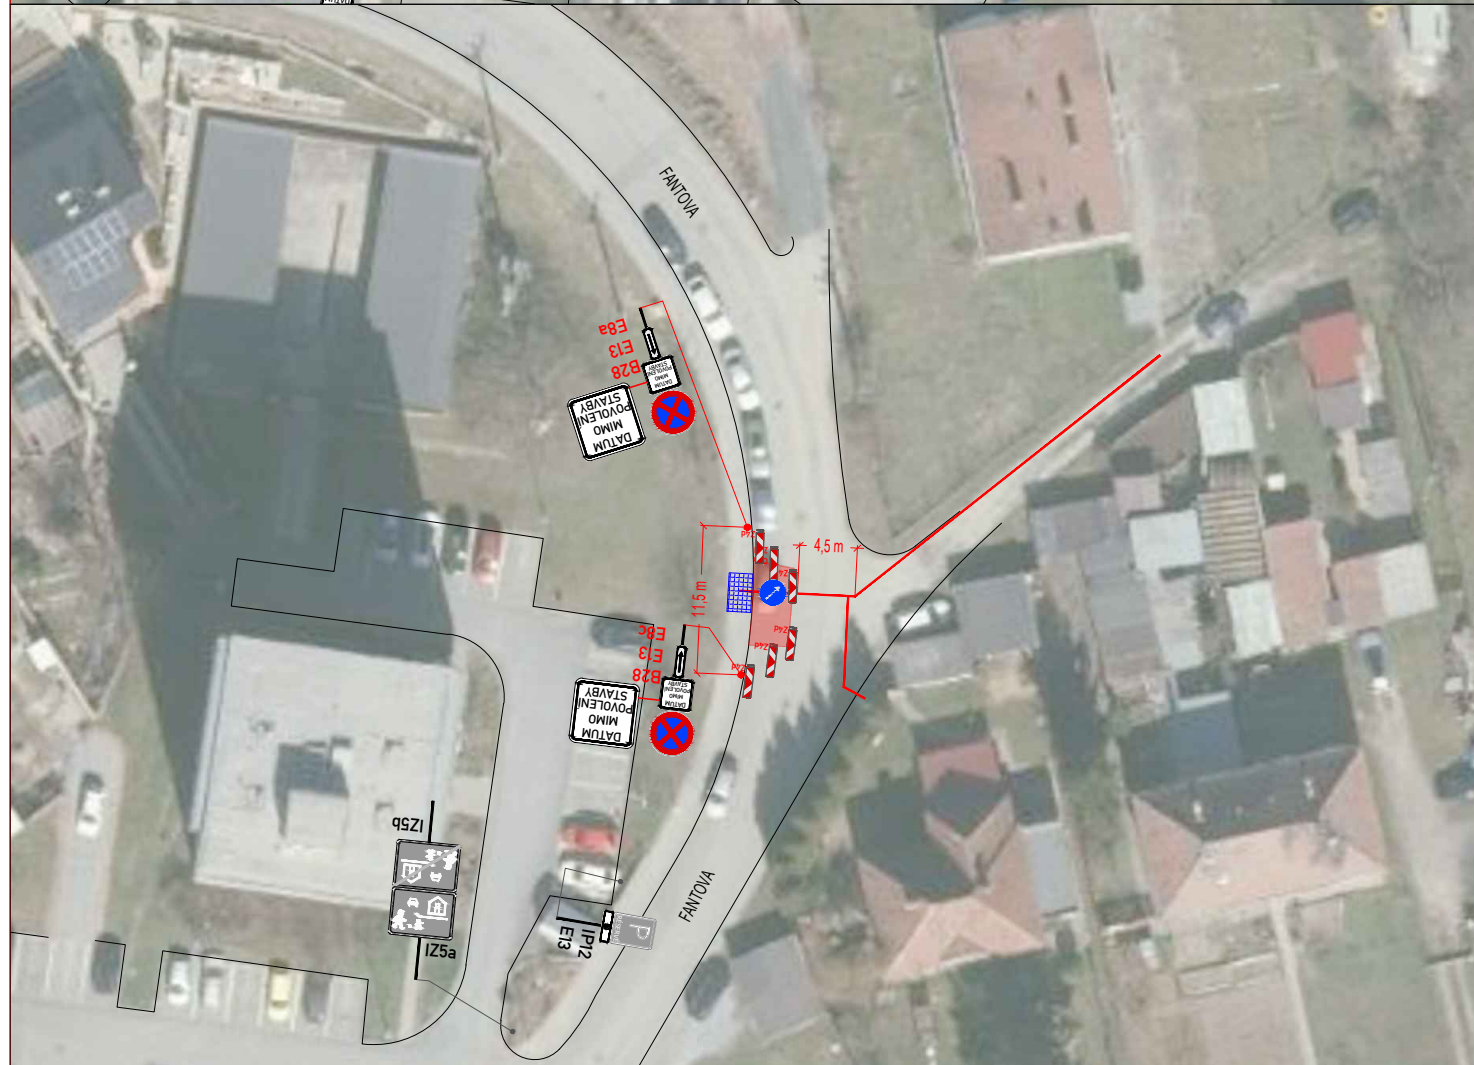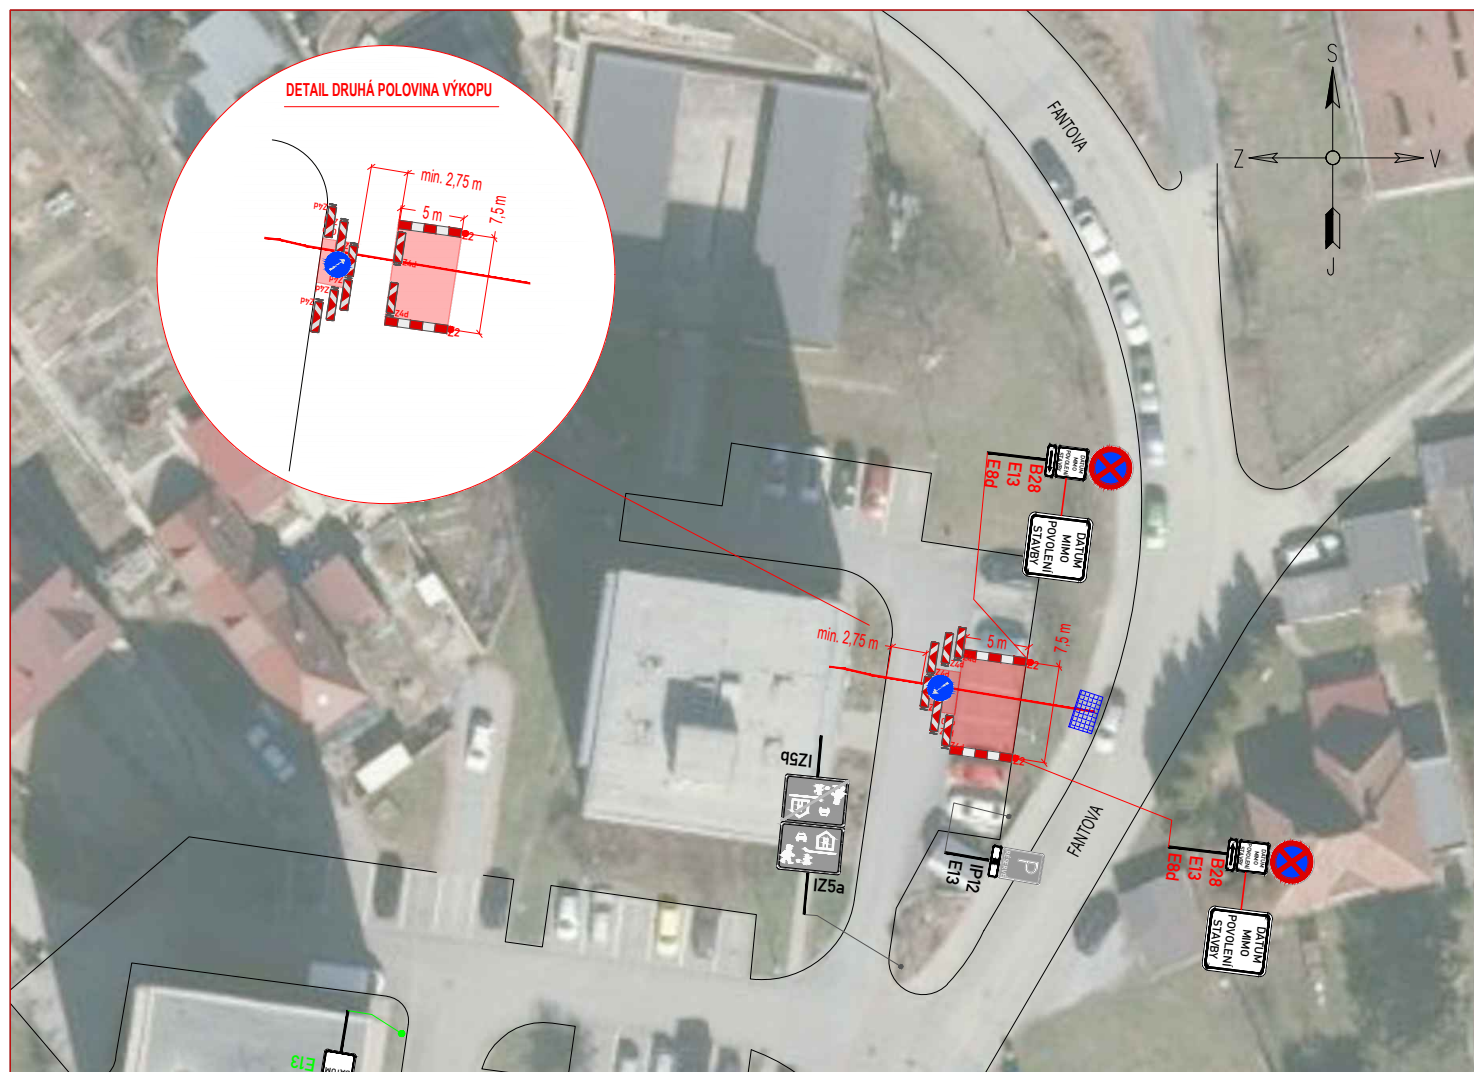

LEGENDA:

- | | | | |
|--|--------------------------------------------------------|--|----------------------------------------------|
| | STÁVAJÍCÍ SVISLÉ DZ | | PROVIZORNÍ SVISLÉ DZ |
| | STÁVAJÍCÍ SVISLÉ DZ DOČASNĚ ZRUŠENÉ | | PROVIZORNÍ SVISLÉ DZ - UMÍSTĚNO 7 DNÍ PŘEDEM |
| | STÁVAJÍCÍ PROVIZORNÍ SVISLÉ DZ | | NOVÝ ZÁBOR - VOZOVKA |
| | STÁVAJÍCÍ PROVIZORNÍ SVISLÉ DZ - UMÍSTĚNO 7 DNÍ PŘEDEM | | TRASA PLYNOVODU |
| | STÁVAJÍCÍ ZÁBOR | | |

POZNÁMKA:

Umístění dopravního značení bude instalováno v souladu s TP č. 65, TP č. 66, TP č. 133 a s ustanovením zákona č. 361/2000 Sb. Otevřené výkopy a pracovní místo bude odpovídajícím způsobem zabezpečeno dle zákona č. 283/2021 Sb. a zásad BOZP.


- TP č.65 (Zásady pro dopravní značení na pozemních komunikacích)
- TP č.66 (Zásady pro označování pracovních míst na pozemních komunikacích)
- TP č.133 (Zásady pro vodorovné dopravní značení na pozemních komunikacích)

PLYNOVOD III - SITUACE 7

ZNAKOM s.r.o. – OLOMOUCKÁ 1177/178, 627 00 BRNO, IČO: 2626 4641, TEL.: +420 602 332 710, E-MAIL: ZNAKOM@ZNAKOM.CZ, WEB: WWW.ZNAKOM.CZ

Vypracoval: Štěpán ŘEZNIK podpis:	Zodpovědný projektant: Štěpán ŘEZNIK podpis:	Ředitel/Technická kontrola: Petr Bednář podpis:	
------------------------------------------------	-----------------------------------------------------------	--------------------------------------------------------------	--

Místo: BRNO, ul. FANTOVA	Číslo zak.: 26Z10805
Komunikace: místní	Formát: A3
Staničení úseku: –	Datum: 4/2026
Akce: REKO MS BRNO - FRYČAJOVA III	Revize: 00
Obsah: PŘECHODNÁ ÚPRAVA PROVOZU	Číslo přílohy: 7

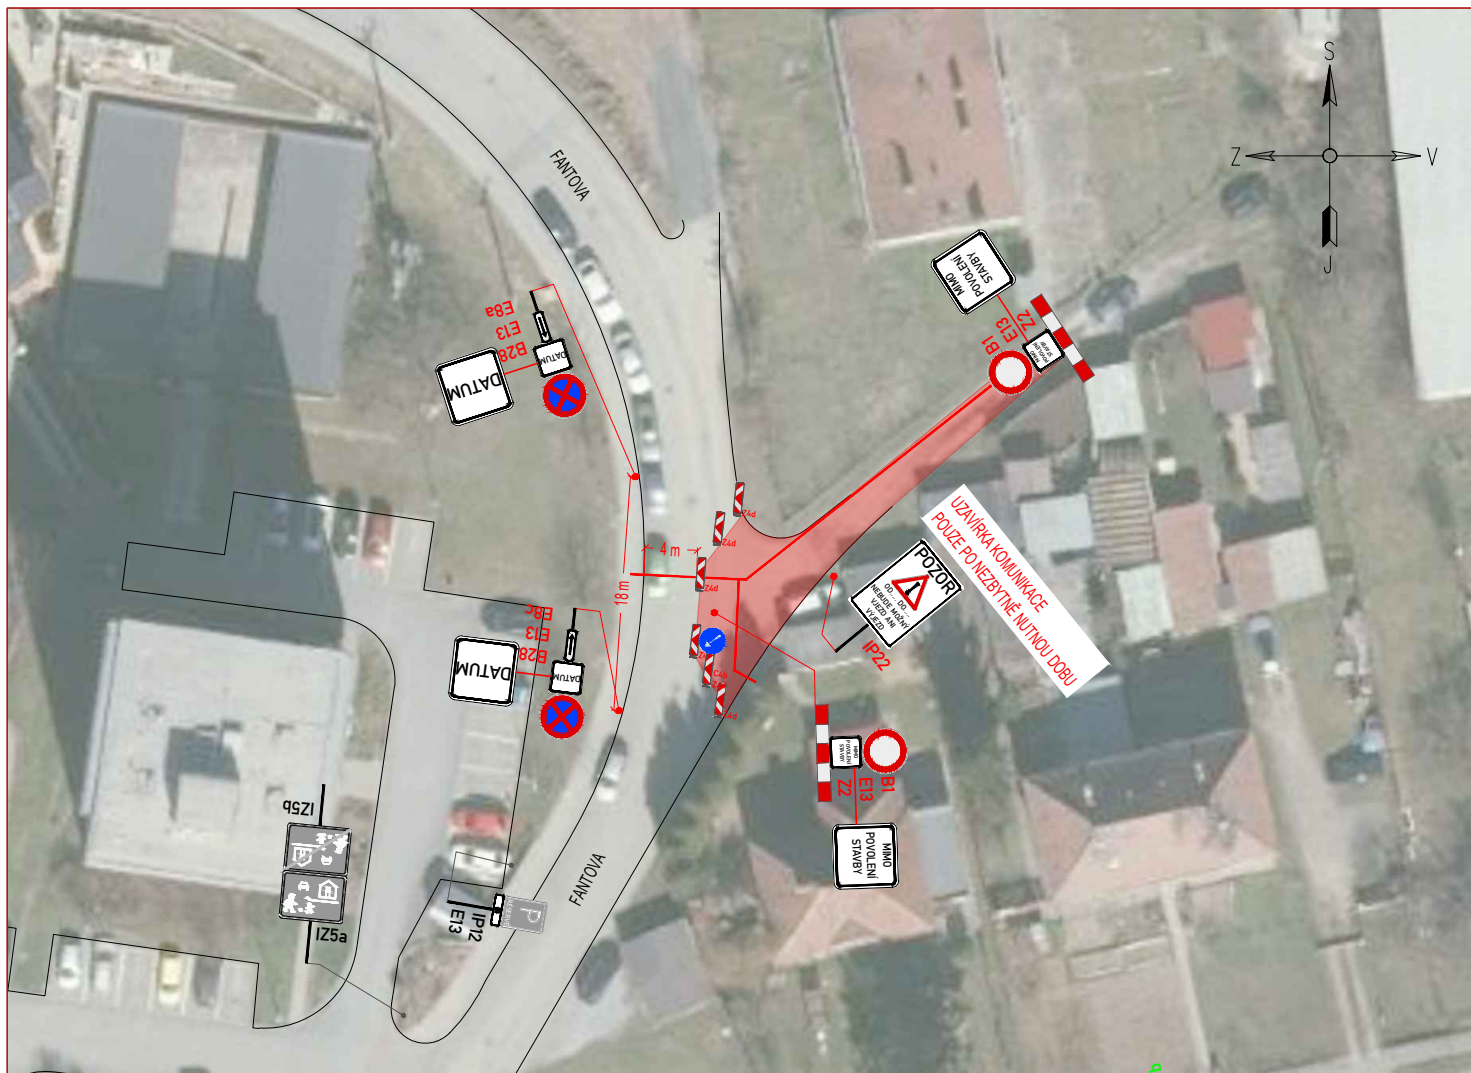

LEGENDA:

	STÁVAJÍCÍ SVISLÉ DZ		PROVIZORNÍ SVISLÉ DZ
	STÁVAJÍCÍ SVISLÉ DZ DOČASNĚ ZRUŠENÉ		PROVIZORNÍ SVISLÉ DZ - UMÍSTĚNO 7 DNÍ PŘEDEM
	STÁVAJÍCÍ PROVIZORNÍ SVISLÉ DZ		NOVÝ ZÁBOR - VOZOVKA
	STÁVAJÍCÍ PROVIZORNÍ SVISLÉ DZ - UMÍSTĚNO 7 DNÍ PŘEDEM		TRASA PLYNOVODU
	STÁVAJÍCÍ ZÁBOR		

POZNÁMKA:

Umístění dopravního značení bude instalováno v souladu s TP č. 65, TP č. 66, TP č. 133 a s ustanovením zákona č. 361/2000 Sb. Otevřené výkopy a pracovní místo bude odpovídajícím způsobem zabezpečeno dle zákona č. 283/2021 Sb. a zásad BOZP.


- TP č.65 (Zásady pro dopravní značení na pozemních komunikacích)
- TP č.66 (Zásady pro označování pracovních míst na pozemních komunikacích)
- TP č.133 (Zásady pro vodorovné dopravní značení na pozemních komunikacích)

PLYNOVOD III - SITUACE 8

ZNAKOM s.r.o. – OLOMOUCKÁ 1177/178, 627 00 BRNO, IČO: 2626 4641, TEL.: +420 602 332 710, E-MAIL: ZNAKOM@ZNAKOM.CZ, WEB: WWW.ZNAKOM.CZ

Vypracoval: Štěpán ŘEZNIK podpis:	Zodpovědný projektant: Štěpán ŘEZNIK podpis:	Ředitel/Technická kontrola: Petr Bednář podpis:	
-----------------------------------------	----------------------------------------------------	-------------------------------------------------------	--

Místo: BRNO, ul. FANTOVA	Číslo zak.: 26Z10805
Komunikace: místní	Formát: A3
Staničení úseku: –	Datum: 4/2026
Akce: REKO MS BRNO - FRYČAJOVA III	Revize: 00
Obsah: PŘECHODNÁ ÚPRAVA PROVOZU	Číslo přílohy: 8

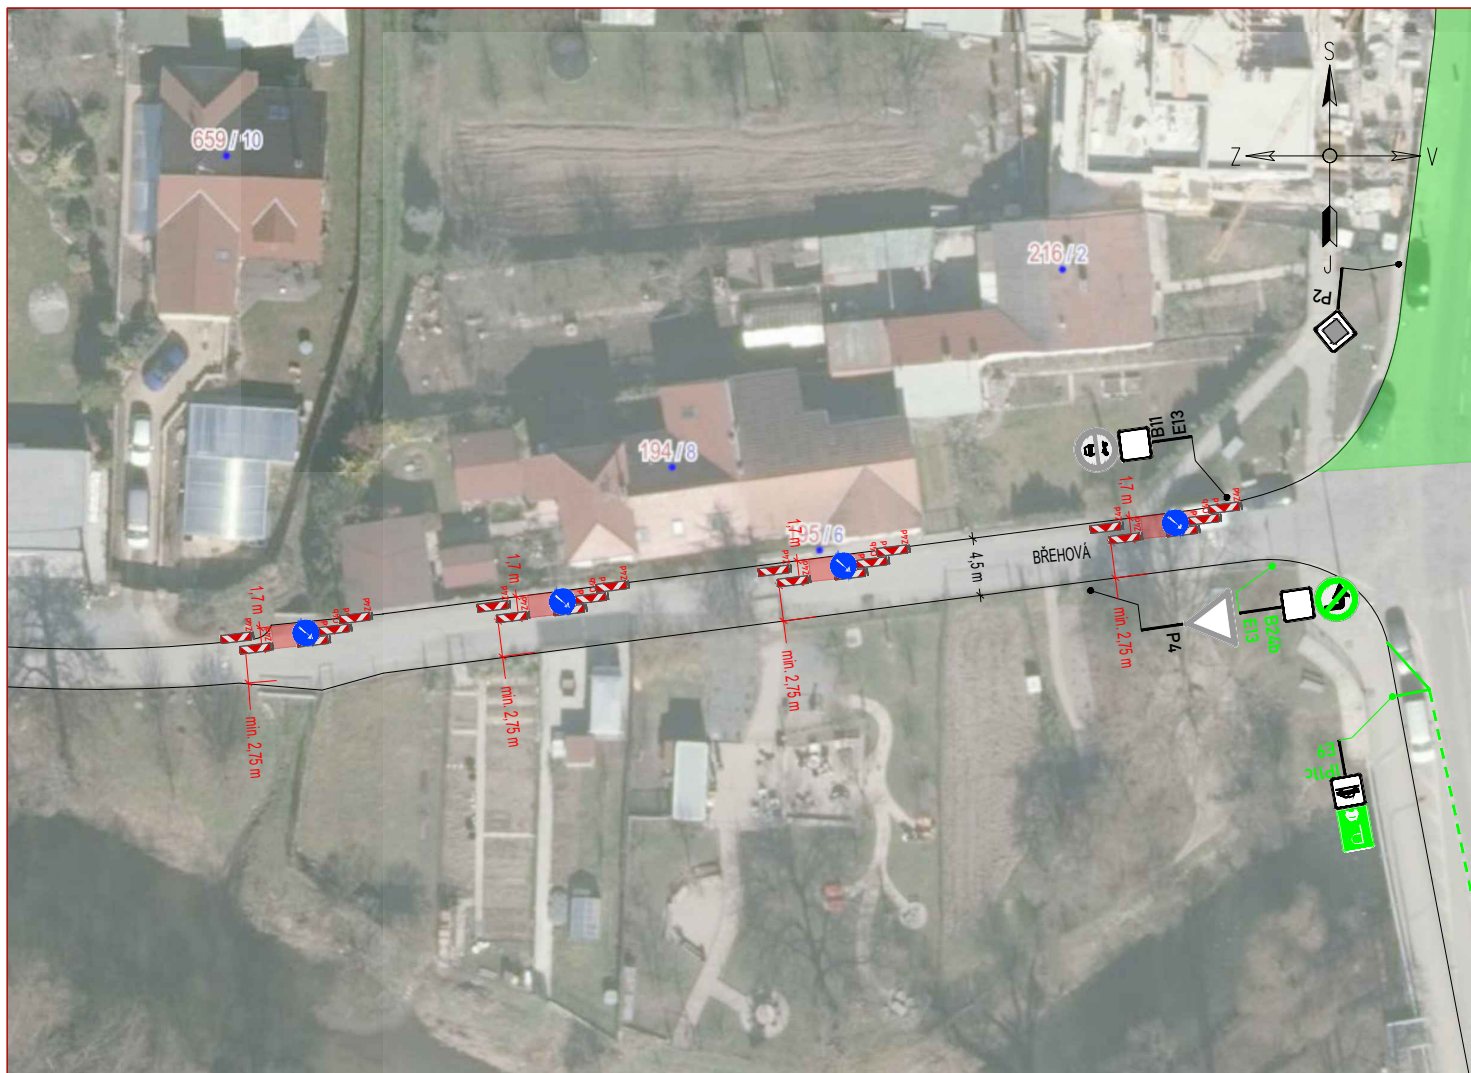

LEGENDA:

	STÁVAJÍCÍ SVISLÉ DZ		PROVIZORNÍ SVISLÉ DZ
	STÁVAJÍCÍ SVISLÉ DZ DOČASNĚ ZRUŠENÉ		PROVIZORNÍ SVISLÉ DZ - UMÍSTĚNO 7 DNÍ PŘEDEM
	STÁVAJÍCÍ PROVIZORNÍ SVISLÉ DZ		NOVÝ ZÁBOR - VOZOVKA (ŠACHTY - PLYNOVOD)
	STÁVAJÍCÍ PROVIZORNÍ SVISLÉ DZ - UMÍSTĚNO 7 DNÍ PŘEDEM		
	STÁVAJÍCÍ ZÁBOR		

POZNÁMKA:

Umístění dopravního značení bude instalováno v souladu s TP č. 65, TP č. 66, TP č. 133 a s ustanovením zákona č. 361/2000 Sb. Otevřené výkopy a pracovní místo bude odpovídajícím způsobem zabezpečeno dle zákona č. 283/2021 Sb. a zásad BOZP.

- TP č.65 (Zásady pro dopravní značení na pozemních komunikacích)
- TP č.66 (Zásady pro označování pracovních míst na pozemních komunikacích)
- TP č.133 (Zásady pro vodorovné dopravní značení na pozemních komunikacích)

PLYNOVOD III - SITUACE 9

ZNAKOM s.r.o. – OLOMOUCKÁ 1177/178, 627 00 BRNO, IČO: 2626 4641, TEL.: +420 602 332 710, E-MAIL: ZNAKOM@ZNAKOM.CZ, WEB: WWW.ZNAKOM.CZ

Vypracoval: Štěpán ŘEZNÍK podpis:	Zodpovědný projektant: Štěpán ŘEZNÍK podpis:	Ředitel/Technická kontrola: Petr Bednář podpis:	
-----------------------------------------	----------------------------------------------------	-------------------------------------------------------	--

Místo: BRNO, ul. BŘEHOVÁ	Číslo zak.: 26Z10805
Komunikace: místní	Formát: A3
Staničení úseku: –	Datum: 4/2026
Akce: REKO MS BRNO - FRYČAJOVA III	Revize: 00
Obsah: PŘECHODNÁ ÚPRAVA PROVOZU	Číslo přílohy: 9