


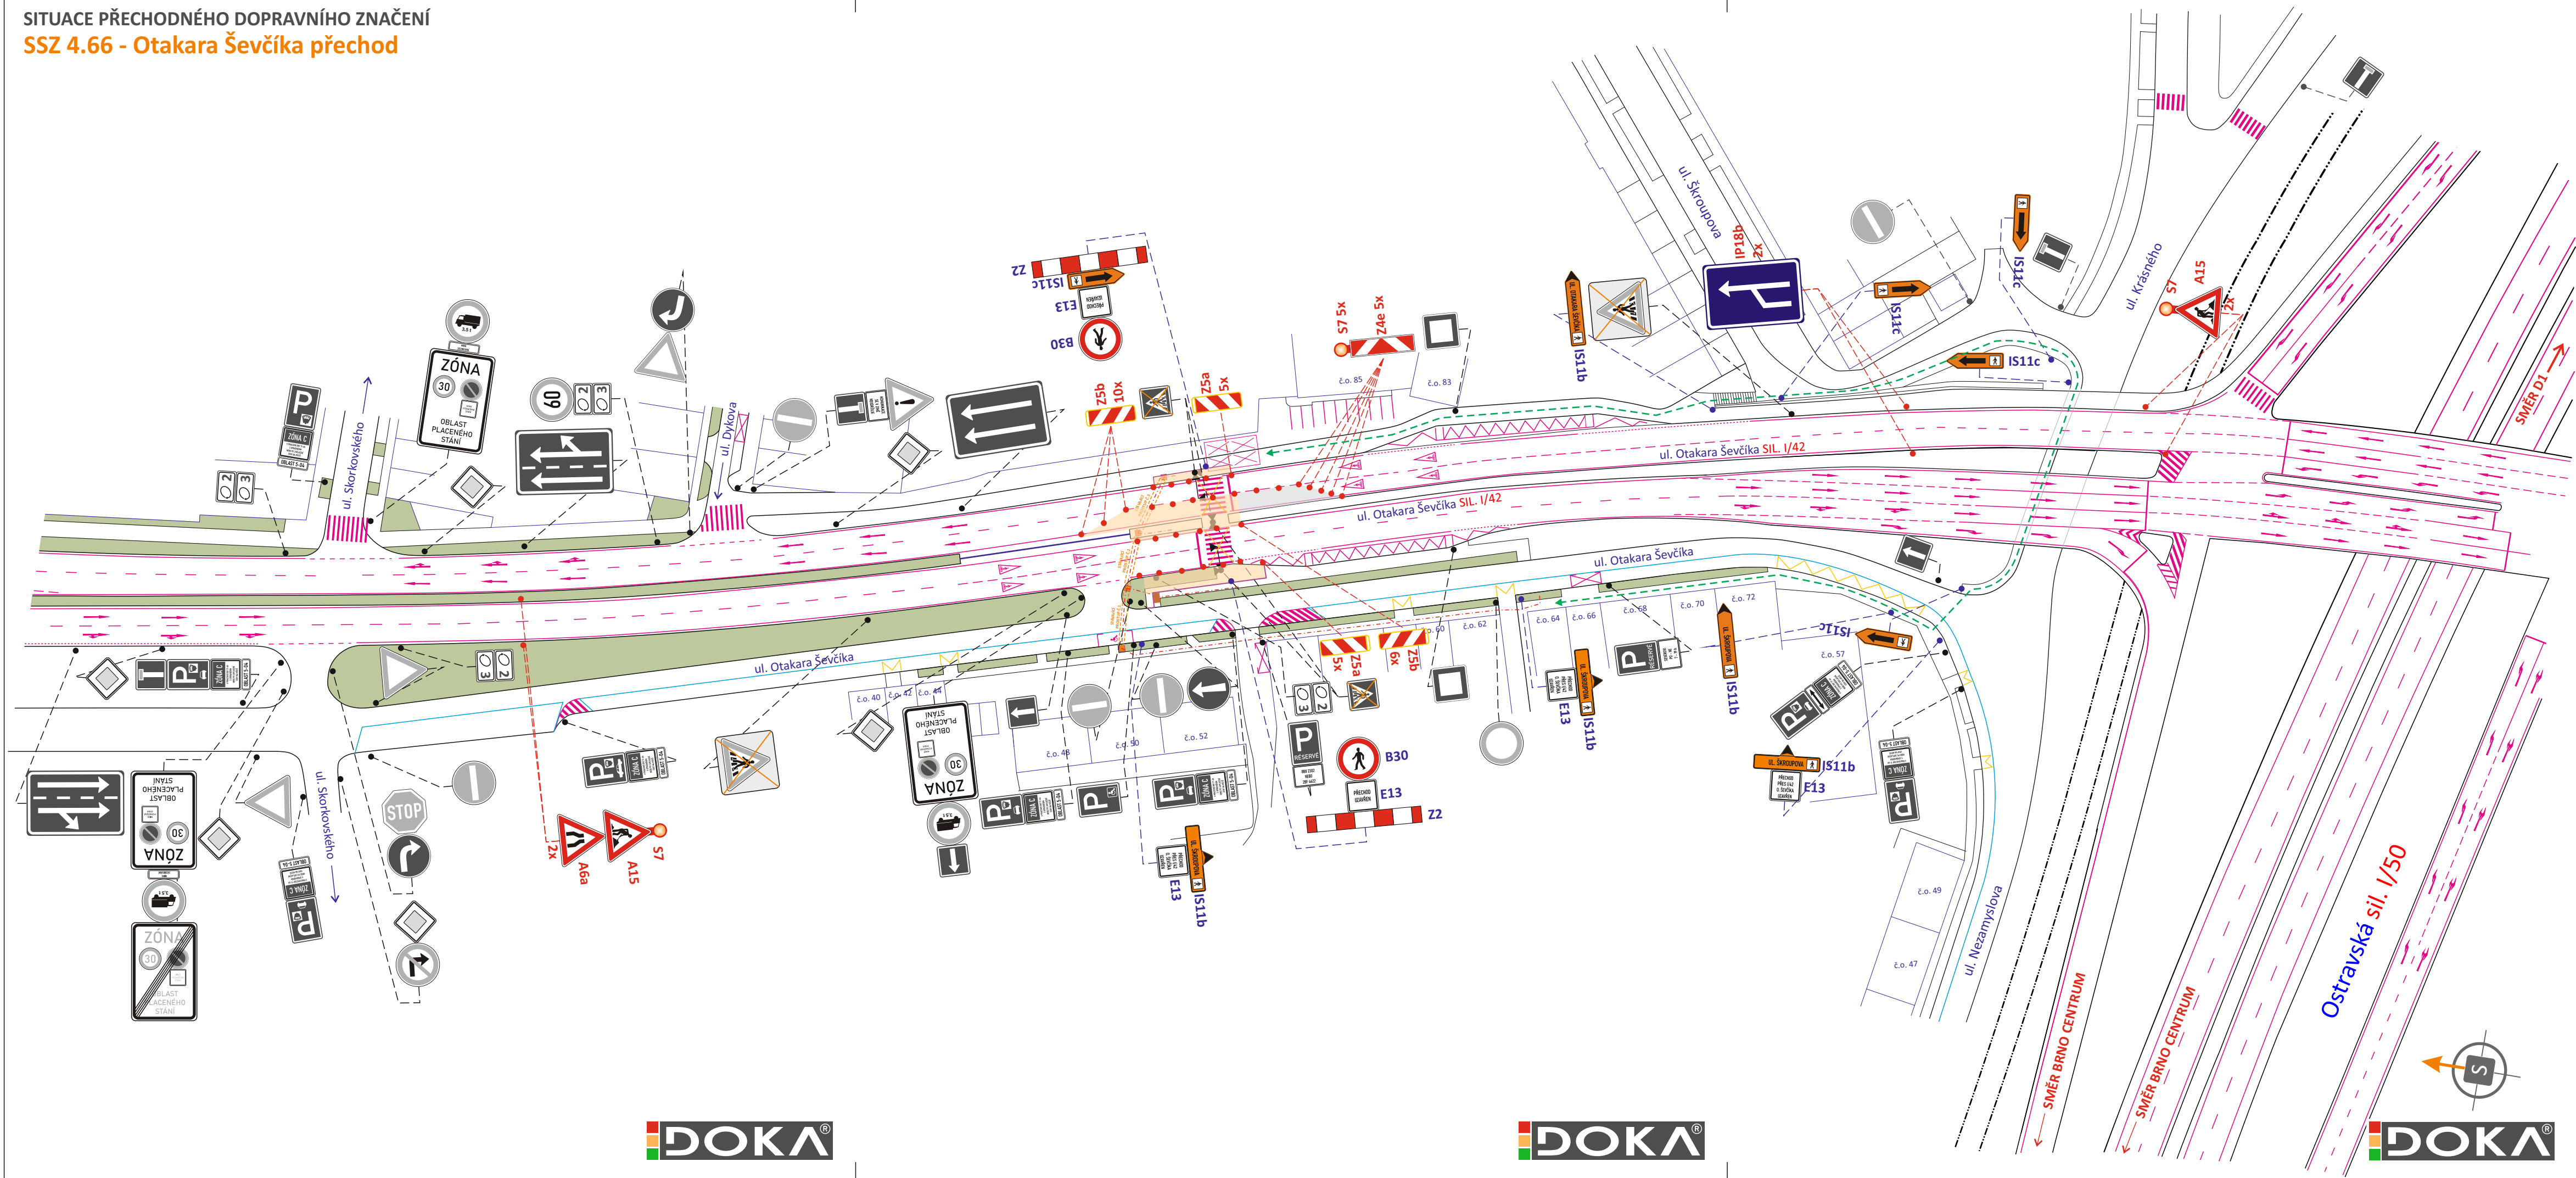


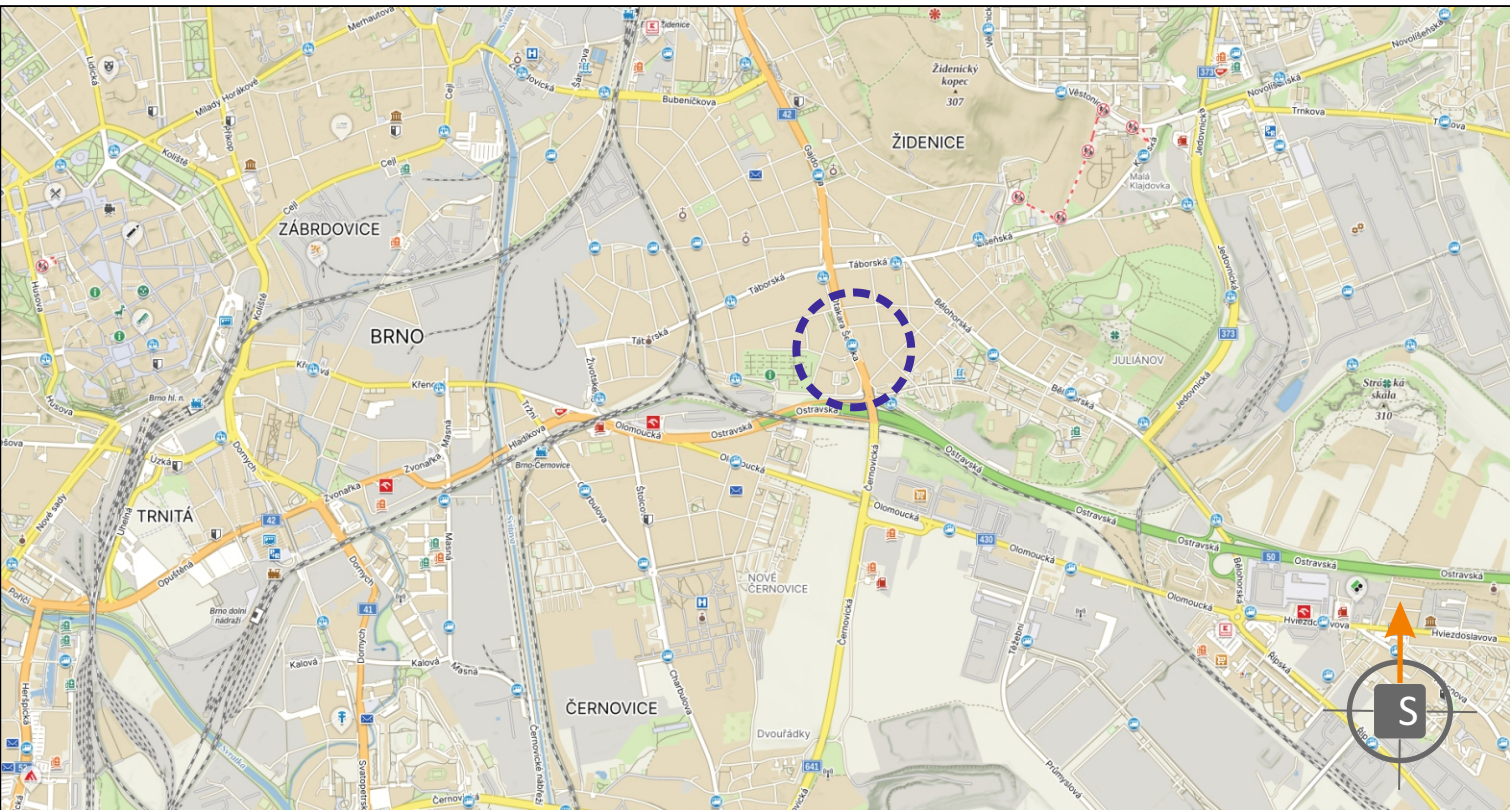
SITUACE PŘECHODNÉHO DOPRAVNÍHO ZNAČENÍ  
SSZ 4.66 - Otakara Ševčíka přechod



LEGENDA:

-  - TRVALÉ SVISLÉ DOPRAVNÍ ZNAČENÍ
-  - PŘECHODNÉ SVISLÉ DOPRAVNÍ ZNAČENÍ STANOVÍ KÚ JMK
-  - PŘECHODNÉ SVISLÉ DOPRAVNÍ ZNAČENÍ STANOVÍ MMB OD
-  - TRVALÉ VODOROVNÉ DOPRAVNÍ ZNAČENÍ
-  - PRACOVNÍ ZÁBOR, VÝKOP
-  - OBCHŮZNÁ TRASA (PŘI VYPNUTÍ SSZ)
-  - KABELOVÁ TRASA SSZ
-  - MOBILNÍ OPLOCENÍ
-  - STÁVAJÍCÍ PROSTUP/CHRÁNIČKA
-  - STARTOVACÍ JÁMA
-  - STÁVAJÍCÍ NÁVĚSTIDLO SSZ

**POZNÁMKA: PŘECHODNÉ DOPRAVNÍ ZNAČENÍ BUDE OSAZENO DLE TP 65, 66 A 133.**  
**POZNÁMKA: PŘECHODNÉ DOPRAVNÍ ZNAČENÍ ZS NEOMEZÍ PŘI PRŮBĚHU PRACÍ PRŮJEZDNÍ PROFIL VE VOZOVCE NA MÉNĚ NEŽ 3 m.**  
**POZNÁMKA: DOPRAVNÍ ZNAČENÍ OSAZENO NA SLOUPECH SSZ BUDE DLE POTŘEBY NAHRAZENO.**  
**POZNÁMKA: VÝKOPY V CHODNÍCÍCH BUDOU ZAJIŠTĚNY PROTI PÁDU CHODCŮ A V PŘÍPADĚ NUTNOSTI PROVIZORNĚ PŘEMOSTĚNY.**  
**POZNÁMKA: PRACOVNÍ MÍSTO V LEVÉM JÍZDNÍM PRUHU BUDE PO PRACOVNÍ DOBĚ PŘISUNUTO K ORUBĚ.**  
**POZNÁMKA: V DOBĚ KDY BUDE VYPNUTO SSZ, BUDE VYZNAČENA OBCHŮZNÁ TRASA A UZAVŘEN PŘECHOD PŘES I/42.**



POTVRZENÍ PLATNOSTI DOKUMENTACE:  
POLICIE ČESKÉ REPUBLIKY - DOPRAVNÍ INSPEKTORÁT BRNO-MĚSTO:

**POLICIE ČESKÉ REPUBLIKY**  
Městské ředitelství policie Brno  
Dopravní inspektorát, pracoviště dopravního inženýrství

Odsouhlaseno dne: 28.04.2026  
 Pod č. j.: KRPB-85019-2/ČJ-2026-0602DI  
 v kontextu č. j.: KRPB-145686-1/ČJ-2021-0602DI

Dle § 77 z. č. 361/2000 Sb.  
 § 25 z. č. 13/1997 Sb.

**DOKA** JIŽ VÍCE NEŽ 100 LET PRO VÁS NA ZNAČKÁCH

- Svislé dopravní značení
- Vodorovné dopravní značení
- Provizorní dopravní značení
- Projektování dopravního značení

ZODPOVĚDNÝ PROJEKTANT	Bc. Jakub LACH		<b>DOKA</b>
VYPRACOVAL	Jiří PEŠTA		DOKA, s.r.o. Na násvi 11/5, Holásky, 620 00 Brno IČ: 63471752, DIČ: CZ63471752 e-mail: info@dokadz.cz www.dokadz.cz mob.: 603 881 909
KRESLIL	Jiří PEŠTA		
KONTOLOVAL	Bc. Matěj ČERVENÁK		
KRAJ: JIHO MORAVSKÝ	OKRES: BRNO-MĚSTO	KÚ: ŽIDENICE	DATUM: 04/2026
STAVBA:	SSZ 4.66 - Otakara Ševčíka přechod		FORMÁT: 5x A4
NÁZEV VÝKRESU:	SITUACE PŘECHODNÉHO DOPRAVNÍHO ZNAČENÍ		MĚŘÍTKO: -----
			ÚČEL: RDS
			ARCHIVNÍ ČÍS.: 2026106
			ČÍS. SOUPRAVY: ČÍS. PŘÍLOHY
			II