SITUACE PŘECHODNÉHO DOPRAVNÍHO ZNAČENÍ

SSZ 4.66 - Otakara Ševčíka přechod

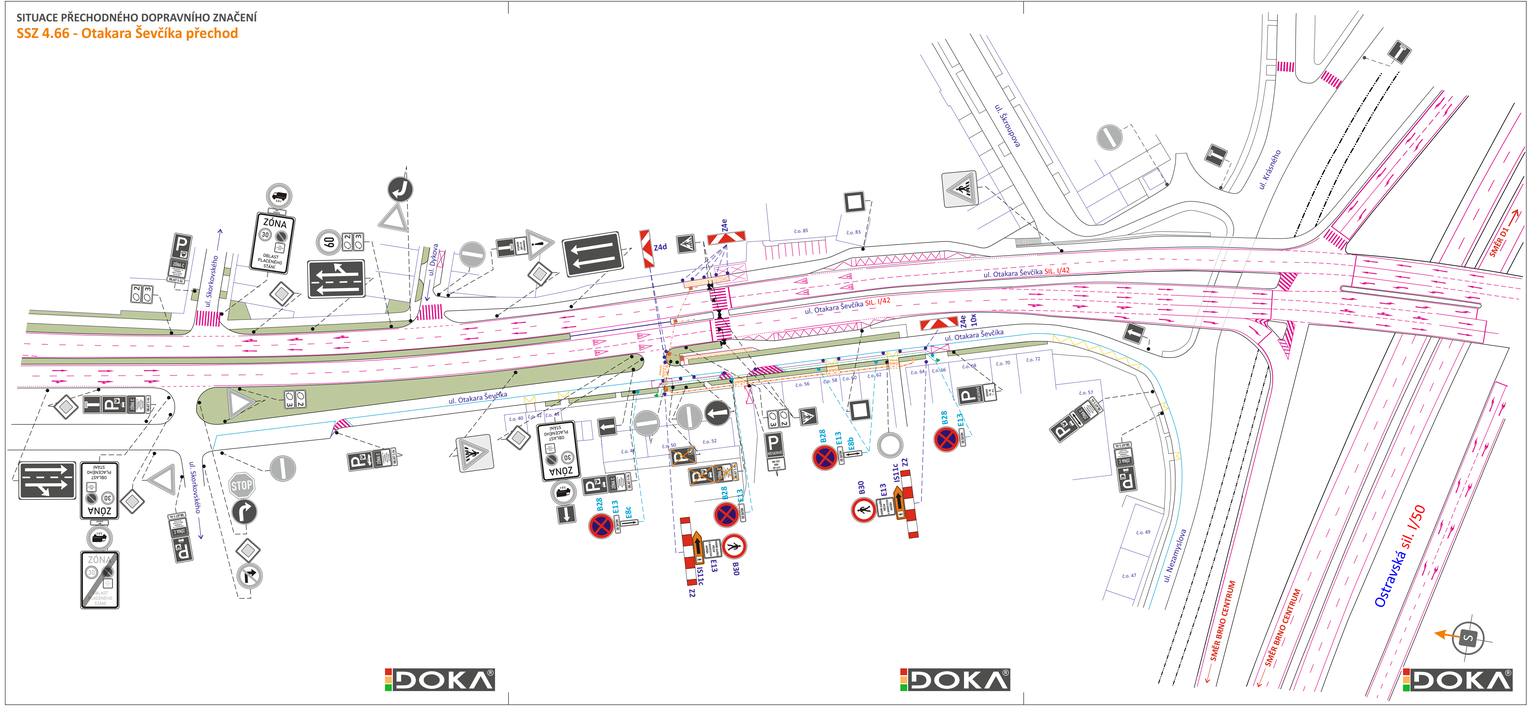

LEGENDA:

- **TRVALÉ** SVISLÉ DOPRAVNÍ ZNAČENÍ
- **PŘECHODNÉ** SVISLÉ DOPRAVNÍ ZNAČENÍ **B28** BUDE OSAZENO 7 DNÍ PŘEDEM STANOVÍ MMB OD
- **PŘECHODNÉ** SVISLÉ DOPRAVNÍ ZNAČENÍ STANOVÍ MMB OD
- **TRVALÉ** VODOROVNÉ DOPRAVNÍ ZNAČENÍ
- PRACOVNÍ ZÁBOR, VÝKOP
- KABELOVÁ TRASA SSZ
- MOBILNÍ OPLOCENÍ
- TRASA PRO PĚŠÍ (KORIDOR min. 1,2 m)
- STÁVAJÍCÍ PROSTUP/CHRÁNIČKA
- STARTOVACÍ JÁMA
- STÁVAJÍCÍ NÁVĚSTIDLO SSZ

POZNÁMKA: PŘECHODNÉ DOPRAVNÍ ZNAČENÍ BUDE OSAZENO DLE TP 65, 66 A 133.
POZNÁMKA: PŘECHODNÉ DOPRAVNÍ ZNAČENÍ ZS NEOMEZÍ PŘI PRŮJEZDU
PRACÍ PRŮJEZDNÍ PROFIL VE VOZOVCE NA MÉNĚ NEŽ 3 m.
POZNÁMKA: DOPRAVNÍ ZNAČENÍ OSAZENO NA SLOUPECH SSZ BUDE DLE POTŘEBY NAHRAZENO.
POZNÁMKA: VÝKOPY V CHODNÍCÍCH BUDOU ZAJIŠTĚNY PROTI PÁDU CHODCŮ A V PŘÍPADĚ NUTNOSTI PROVIZORNĚ PŘEMOSTĚNY.

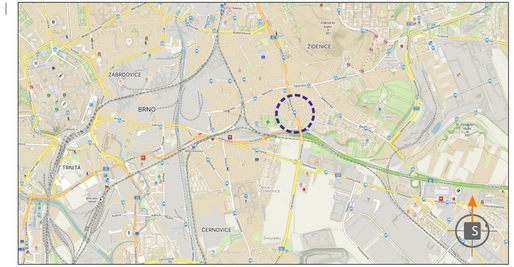

POTVRZENÍ PLATNOSTI DOKUMENTACE:

POLICIE ČESKÉ REPUBLIKY - DOPRAVNÍ INSPEKTORÁT BRNO-MĚSTO:

POLICIE ČESKÉ REPUBLIKY
Městské ředitelství policie Brno
Dopravní inspektorát - pracoviště dopravního inženýrství

Odsouhlaseno dne: 28.04.2026
Pod č. j.: KRPB-85019-2/ČJ-2026-0602DI
v kontextu č. j.: KRPB-145686-1/ČJ-2021-0602DI
Dle § 77 z. č. 361/2000 Sb.
§ 25 z. č. 13/1997 Sb.

DOKA® JIŽ VÍCE NEŽ 10 LET PRO VÁS NA ZNAČKÁCH

- Svislé dopravní značení
- Vodorovné dopravní značení
- Provizorní dopravní značení
- Projektování dopravního značení

ZODPOVĚDNÝ PROJEKTANT	Bc. Jakub LACH		
VYPRACOVAL	Jiří PEŠTA		
KRESLIL	Jiří PEŠTA		
KONTROLOVAL	Bc. Matěj ČERVEŇÁK		
KRAJ: JIHOMORAVSKÝ	OKRES: BRNO-MĚSTO	KÚ: ŽIDENICE	

DOKA, s.r.o.
Na návsi 11/5, Holásky, 620 00 Brno
IČ: 63471752, DIČ: CZ63471752
e-mail: info@dokadz.cz
www.dokadz.cz mob.: 603 881 909

STAVBA:

SSZ 4.66 - Otakara Ševčíka přechod

DATUM	04/2026
FORMÁT	5x A4
MĚŘÍTKO	----------
ÚČEL	RDS
ARCHIVNÍ ČÍS.	2026106

NÁZEV VÝKRESU:	ČÍS. SOUPRAVY	ČÍS. PŘÍLOHY
SITUACE PŘECHODNÉHO DOPRAVNÍHO ZNAČENÍ		I