

UL. ZEMĚDĚLSKÁ - MK

OPS 4-01 ERBENOVA, FÁZE A

MMB/0008811/2025



Pozn.: Výkresová dokumentace vypracována na základě požadavku MMB-OD, za účelem instalace stání pro jednostopá vozidla vedle vjezdu do garáže v ulici Zemědělská, č.o. 8.

Veškeré ostatní dopravní značení bylo vyřešeno v rámci výkresové dokumentace fáze A a B pro tuto oblast a v tomto výkrese je zobrazeno jako stávající stav.



1

Vzorový vzhled vyplnění úsekových dodatkových tabulek E 13 s označením příslušných režimů a doby platnosti.

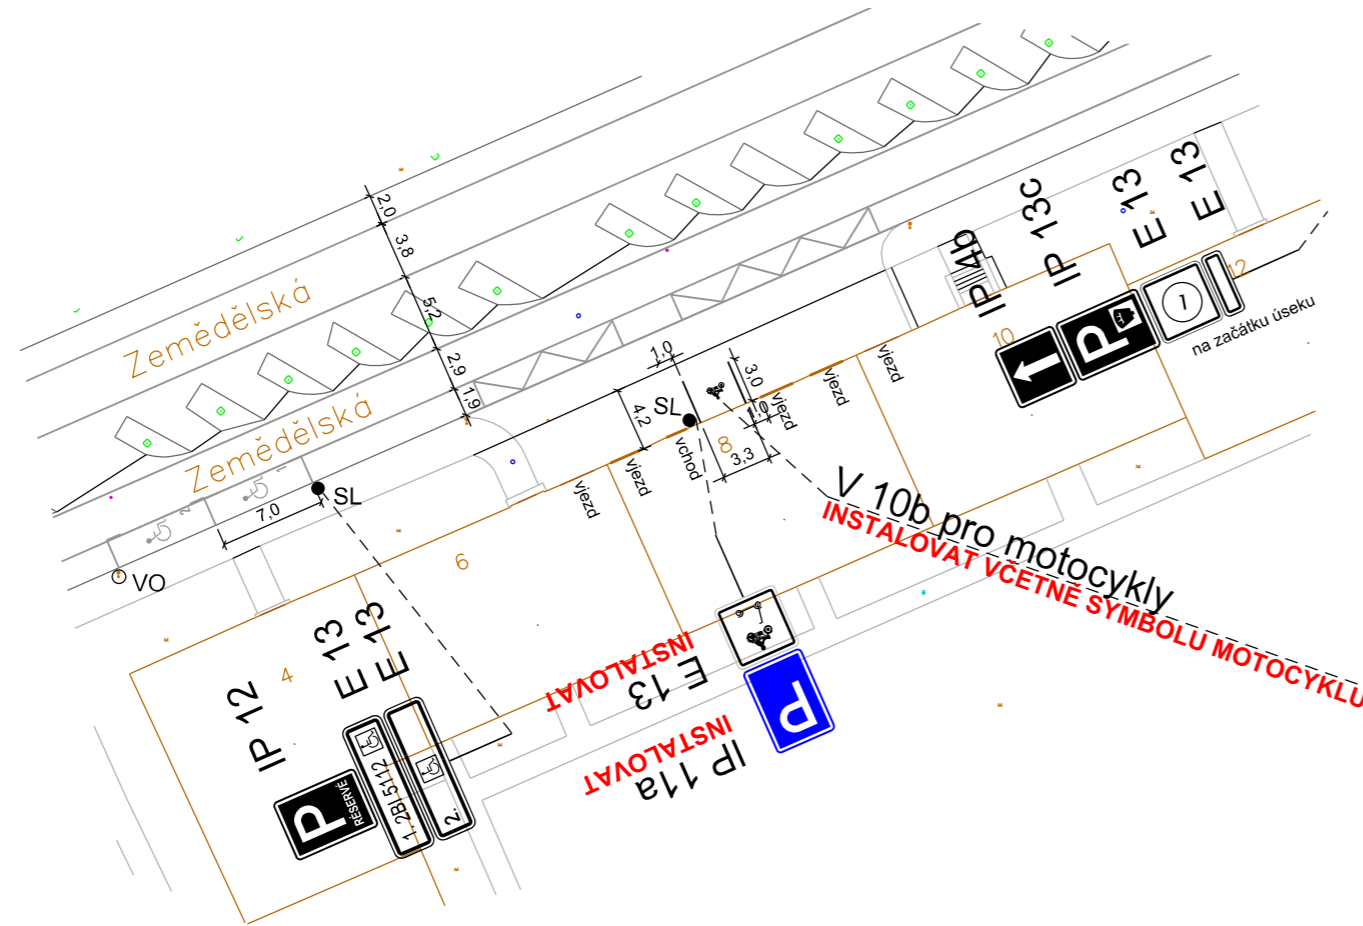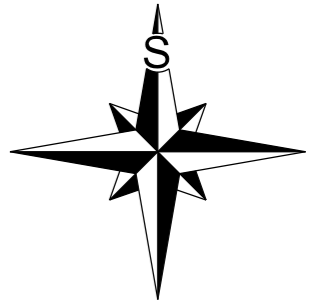

LEGENDA:

| | | | | |
|--|-------------------|--|--------------------|-----------------------------|
| | B 1 | | V.1a | DOPRAVNÍ ZNAČENÍ STÁVAJÍCÍ |
| | B 1 Instalovat | | V.1a Instalovat | DOPRAVNÍ ZNAČENÍ NAVRHOVANÉ |
| | B 1 Odstranit | | V.1a Odstranit | DOPRAVNÍ ZNAČENÍ RUŠENÉ |

| VEDOUCÍ ÚDI | GENER. PROJEKTANT | VYPRACOVAL | KONTROLOVAL | Brněnské komunikace ÚTVAR DOPRAVNÍHO INŽENÝRSTVÍ | |
|---|-------------------|---------------|----------------|---|-----------------------|
| ING. M. PERNICA | BC. P. SEDLÁK | BC. P. SEDLÁK | ING. J. NEŠPOR | DATUM | LEDEN 2026 |
| OBJEDNATEL DOKUMENTACE: STATUTÁRNÍ MĚSTO BRNO | | | | FORMÁT | A3 |
| NÁZEV AKCE: OPS 4-01 ERBENOVA, fáze A | | | | STUPEŇ | |
| ULICE ZEMĚDĚLSKÁ - MK | | | | MĚŘÍTKO | 1:500 |
| | | | | Č. ZAKÁZKY | 0058-2025 |
| NÁZEV VÝKRESU: ZMĚNA DOPRAVNÍHO ZNAČENÍ | | | | ČÍSLO PARÉ | ČÍSLO VÝKRESU 01.2 |