




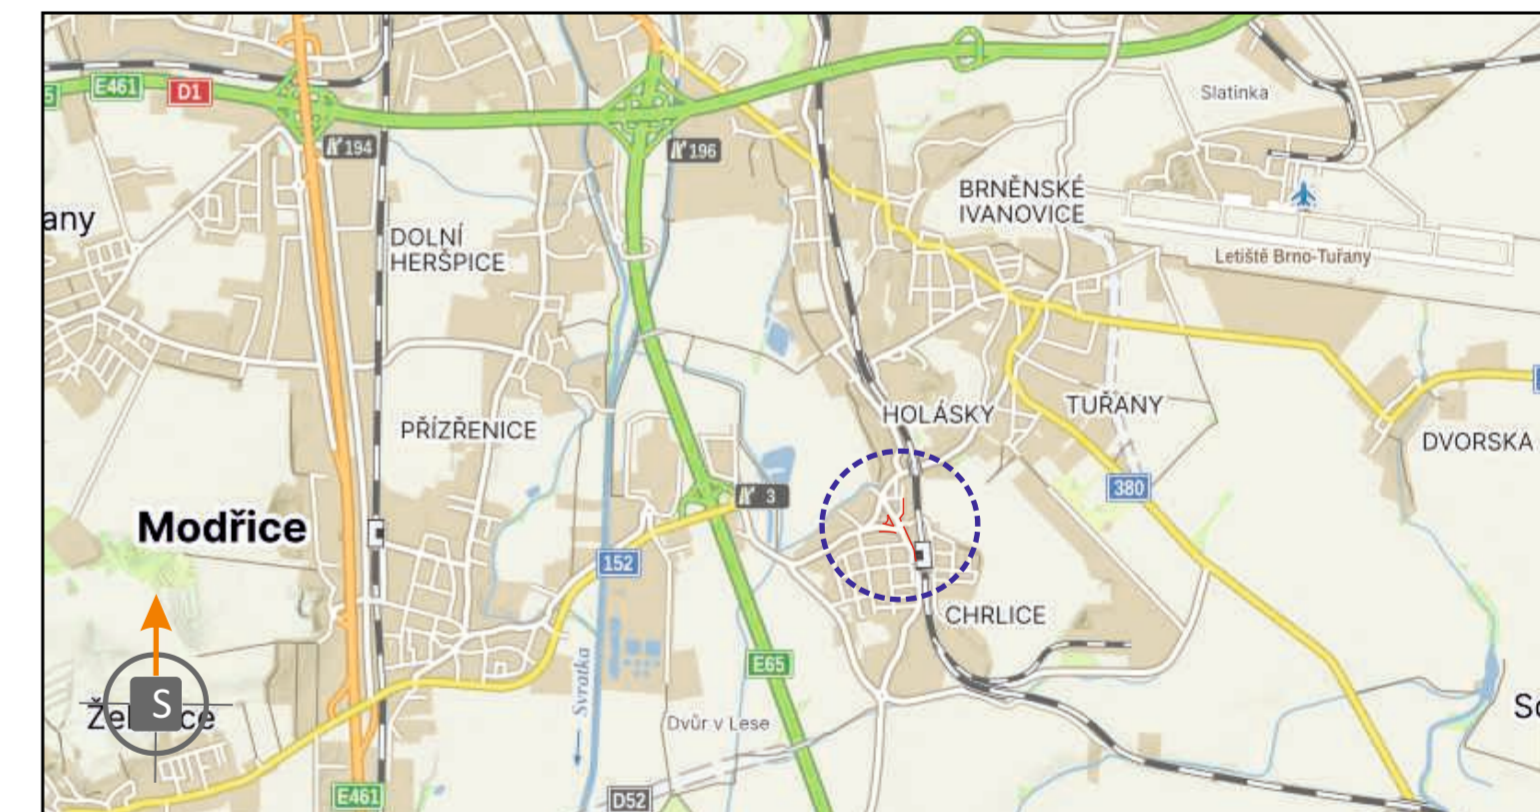
**SITUACE PŘECHODNÉHO DOPRAVNÍHO ZNAČENÍ**  
**FFTX\_SVS\_BRZAM1\_16020774\_OK+UR**  
**ETAPA II a**

**LEGENDA:**

-  - TRVALÉ SVISLÉ DOPRAVNÍ ZNAČENÍ
-  - PŘECHODNÉ SVISLÉ DOPRAVNÍ ZNAČENÍ - OSAZENO DLE TP 65 A 66 STANOVÍ MMB OD
-  - PŘECHODNÉ SVISLÉ DOPRAVNÍ ZNAČENÍ - OSAZENO DLE TP 65 A 66 OSAZENO 7 DNÍ PŘEDEM
-  - PŘECHODNÉ SVISLÉ DOPRAVNÍ ZNAČENÍ DOČASNĚ ZNEPLATNĚNO PŘEŠKRTNUTÍM
-  - PŘECHODNÉ SVISLÉ DOPRAVNÍ ZNAČENÍ OSAZENO V PŘÍPADĚ, KDYBY NEBYLO MOŽNÉ UDĚLAT PROTĚK/PODVRT
-  - PRACOVNÍ ZÁBOR NA CHODNÍKU
-  - MOBILNÍ OPLOCENÍ ZÁBORU
-  - NOVÁ TRASA KOMUNIKAČNÍHO VEDENÍ
-  - TRASA NAD METALIKOU
-  - STÁVAJÍCÍ TRASA HDPE
-  - TRASA NA SOUKROMÉM POZEMKU
-  - PROTĚK
-  - KONTEJNER
-  - PŘECHODOVÉ LÁVKY

**POZNÁMKA:**

PŘECHODNÉ DOPRAVNÍ ZNAČENÍ BUDE OSAZENO DLE TP 65, 66 A 133.  
 STAVBA ZAJISTÍ BEZPEČNÝ PRŮCHOD CHODCŮ.  
 STAVBA ZAJISTÍ PŘÍSTUP K NEMOVITOSTEM A VÝKOPY BUDOU ZAJIŠTĚNY PROTI PÁDU CHODCŮ MIMO PRACOVNÍ DOBU BUDE DIO STAŽENO K OBRUBNÍKU.  
 VÝKOPY BUDOU REALIZOVÁNY POSTUPNĚ A MAX. 50 - 100 METRŮ.







**POTVRZENÍ PLATNOSTI DOKUMENTACE:**

POLICIE ČESKÉ REPUBLIKY - DOPRAVNÍ INSPEKTORÁT BRNO-MĚSTO:





- Svislé dopravní značení
- Vodorovné dopravní značení
- Provizorní dopravní značení
- Projektování dopravního značení

ZODPOVĚDNÝ PROJEKTANT	Bc. Jakub LACH		<b>DOKA</b>
VYPRACOVAL	Bc. Denisa STEHLÍKOVÁ		DOKA, s.r.o. Na návsi 11/5, Holásky, 620 00 Brno IČ: 63471752, DIČ: CZ63471752 e-mail: info@dokadz.cz www.dokadz.cz mob.: 603 881 905
KRESLIL	Bc. Denisa STEHLÍKOVÁ		DATUM
KONTROLOVAL	Bc. Matěj ČERVENĚK		2/2026
KRAJ: JIHMORAVSKÝ	OKRES: BRNO-MĚSTO	KÚ: CHRlice	FORMÁT
STAVBA:	FFTX_SVS_BRZAM1_16020774_OK+UR ETAPA II a		6x A4
NÁZEV VÝKRESU:	SITUACE PŘECHODNÉHO DOPRAVNÍHO ZNAČENÍ		MĚŘÍTKO
			-----
			ÚČEL
			RDS
			ARCHIVNÍ ČÍS.
			2026033
			ČÍS. SOUPRAVY
			ČÍS. PŘÍLOHY
			II a




**SITUACE PŘECHODNÉHO DOPRAVNÍHO ZNAČENÍ**  
**FFTX\_SVS\_BRZAM1\_16020774\_OK+UR**  
**ETAPA II b**

**LEGENDA:**

-  - TRVALÉ SVISLÉ DOPRAVNÍ ZNAČENÍ
-  - PŘECHODNÉ SVISLÉ DOPRAVNÍ ZNAČENÍ - OSAZENO DLE TP 65 A 66 STANOVÍ MMB OD
-  - PŘECHODNÉ SVISLÉ DOPRAVNÍ ZNAČENÍ - OSAZENO DLE TP 65 A 66 OSAZENO 7 DNÍ PŘEDEM
-  - PŘECHODNÉ SVISLÉ DOPRAVNÍ ZNAČENÍ DOČASNĚ ZNEPLATNĚNO PŘEŠKRTNUTÍM
-  - PŘECHODNÉ SVISLÉ DOPRAVNÍ ZNAČENÍ OSAZENO V PŘÍPADĚ, KDYBY NEBYLO MOŽNÉ UDĚLAT PROTĚK/PODVRT
-  - PRACOVNÍ ZÁBOR NA CHODNÍKU
-  - MOBILNÍ OPLOCENÍ ZÁBORU
-  - NOVÁ TRASA KOMUNIKAČNÍHO VEDENÍ
-  - TRASA NAD METALIKOU
-  - STÁVAJÍCÍ TRASA HDPE
-  - TRASA NA SOUKROMÉM POZEMKU
-  - PROTĚK
-  - KONTEJNER
-  - PŘECHODOVÉ LÁVKY

**POZNÁMKA:**

PŘECHODNÉ DOPRAVNÍ ZNAČENÍ BUDE OSAZENO DLE TP 65, 66 A 133.  
 STAVBA ZAJISTÍ BEZPEČNÝ PRŮCHOD CHODCŮ.  
 STAVBA ZAJISTÍ PŘÍSTUP K NEMOVITOSTEM A VÝKOPY BUDOU ZAJIŠTĚNY PROTI PÁDU CHODCŮ MIMO PRACOVNÍ DOBU BUDE DIO STAŽENO K OBRUBNÍKU.  
 VÝKOPY BUDOU REALIZOVÁNY POSTUPNĚ A MAX. 50 - 100 METRŮ.

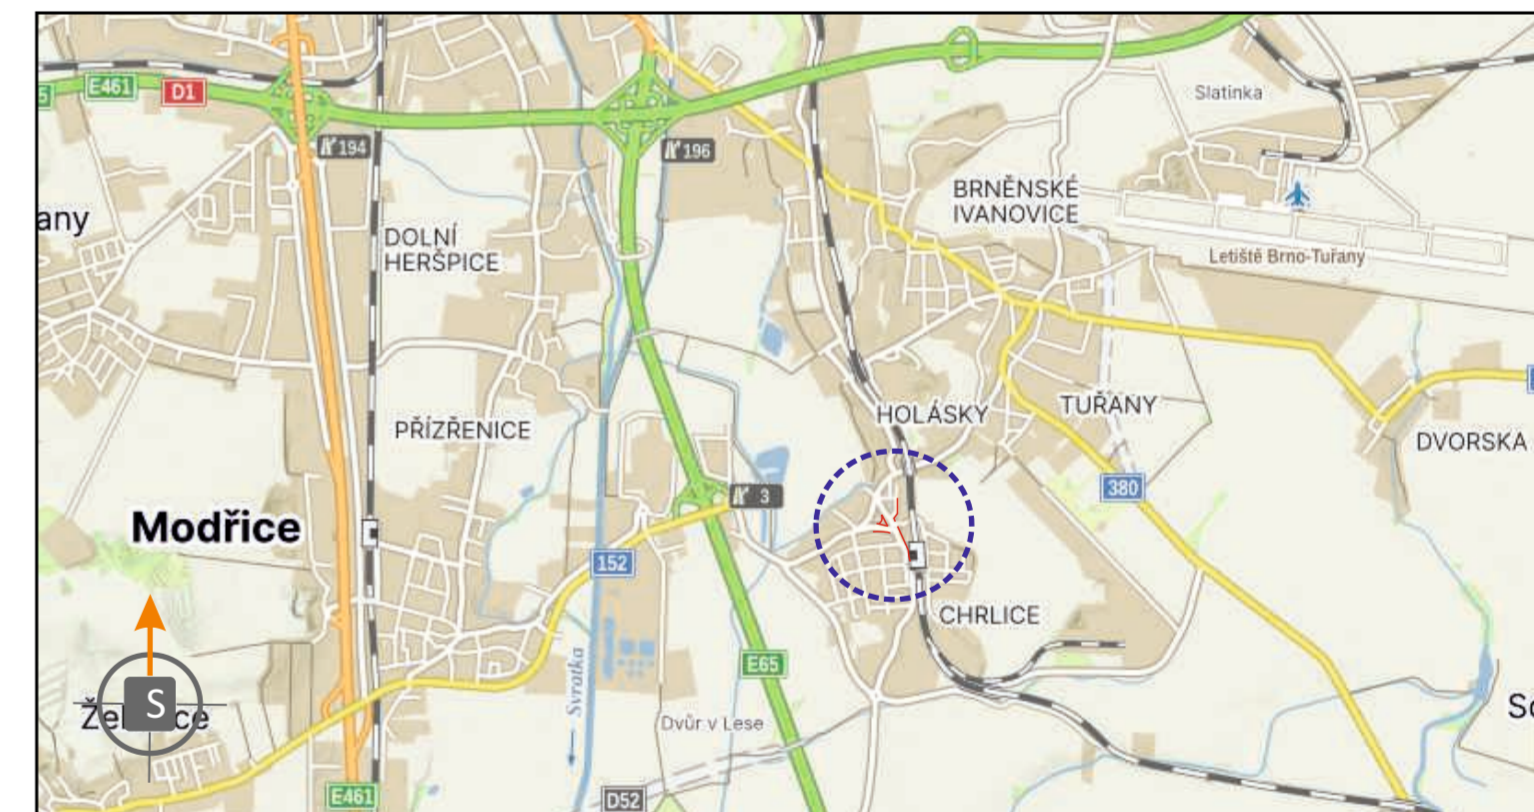





**POTVRZENÍ PLATNOSTI DOKUMENTACE:**

POLICIE ČESKÉ REPUBLIKY - DOPRAVNÍ INSPEKTORÁT BRNO-MĚSTO:



- Svislé dopravní značení
- Vodorovné dopravní značení
- Provizorní dopravní značení
- Projektování dopravního značení

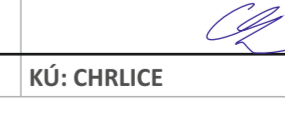ZODPOVĚDNÝ PROJEKTANT	Bc. Jakub LACH	
VYPRACOVAL	Bc. Denisa STEHLÍKOVÁ	
KRESLIL	Bc. Denisa STEHLÍKOVÁ	
KONTROLOVAL	Bc. Matěj ČERVENĚK	
KRAJ: JIHMORAVSKÝ	OKRES: BRNO-MĚSTO	KÚ: CHRlice
STAVBA:	<b>FFTX_SVS_BRZAM1_16020774_OK+UR</b> <b>ETAPA II b</b>	

<b>DOKA</b>	<b>DOKA</b>
DOKA, s.r.o. Na návsi 11/5, Holásky, 620 00 Brno IČ: 63471752, DIČ: CZ63471752 e-mail: info@dokadz.cz www.dokadz.cz	mob.: 603 881 905
DATUM	2/2026
FORMÁT	6x A4
MĚŘÍTKO	-----
ÚČEL	RDS
ARCHIVNÍ ČÍS.	2026033
ČÍS. SOUPRAVY	ČÍS. PŘÍLOHY
	<b>II b</b>



NÁZEV VÝKRESU: **SITUACE PŘECHODNÉHO DOPRAVNÍHO ZNAČENÍ**



**SITUACE PŘECHODNÉHO DOPRAVNÍHO ZNAČENÍ**  
**FFTX\_SVS\_BRZAM1\_16020774\_OK+UR**  
**ETAPA II c**




**LEGENDA:**

-  - TRVALÉ SVISLÉ DOPRAVNÍ ZNAČENÍ
-  - PŘECHODNÉ SVISLÉ DOPRAVNÍ ZNAČENÍ - OSAZENO DLE TP 65 A 66 STANOVÍ MMB OD
-  - PŘECHODNÉ SVISLÉ DOPRAVNÍ ZNAČENÍ - OSAZENO DLE TP 65 A 66 OSAZENO 7 DNÍ PŘEDEM
-  - PŘECHODNÉ SVISLÉ DOPRAVNÍ ZNAČENÍ DOČASNĚ ZNEPLATNĚNO PŘEŠKRTNUTÍM
-  - PŘECHODNÉ SVISLÉ DOPRAVNÍ ZNAČENÍ OSAZENO V PŘÍPADĚ, KDYBY NEBYLO MOŽNÉ UDĚLAT PROTĚK/PODVRT
-  - PRACOVNÍ ZÁBOR NA CHODNÍKU
-  - MOBILNÍ OPLOCENÍ ZÁBORU
-  - NOVÁ TRASA KOMUNIKAČNÍHO VEDENÍ
-  - TRASA NAD METALIKOU
-  - STÁVAJÍCÍ TRASA HDPE
-  - TRASA NA SOUKROMÉM POZEMKU
-  - PROTĚK
-  - KONTEJNER
-  - PŘECHODOVÉ LÁVKY

**POZNÁMKA:**

PŘECHODNÉ DOPRAVNÍ ZNAČENÍ BUDE OSAZENO DLE TP 65, 66 A 133.  
 STAVBA ZAJISTÍ BEZPEČNÝ PRŮCHOD CHODCŮ.  
 STAVBA ZAJISTÍ PŘÍSTUP K NEMOVITOSTEM A VÝKOPY BUDOU ZAJIŠTĚNY PROTI PÁDU CHODCŮ MIMO PRACOVNÍ DOBU BUDE DIO STAŽENO K OBRUBNÍKU.  
 VÝKOPY BUDOU REALIZOVÁNY POSTUPNĚ A MAX. 50 - 100 METRŮ.

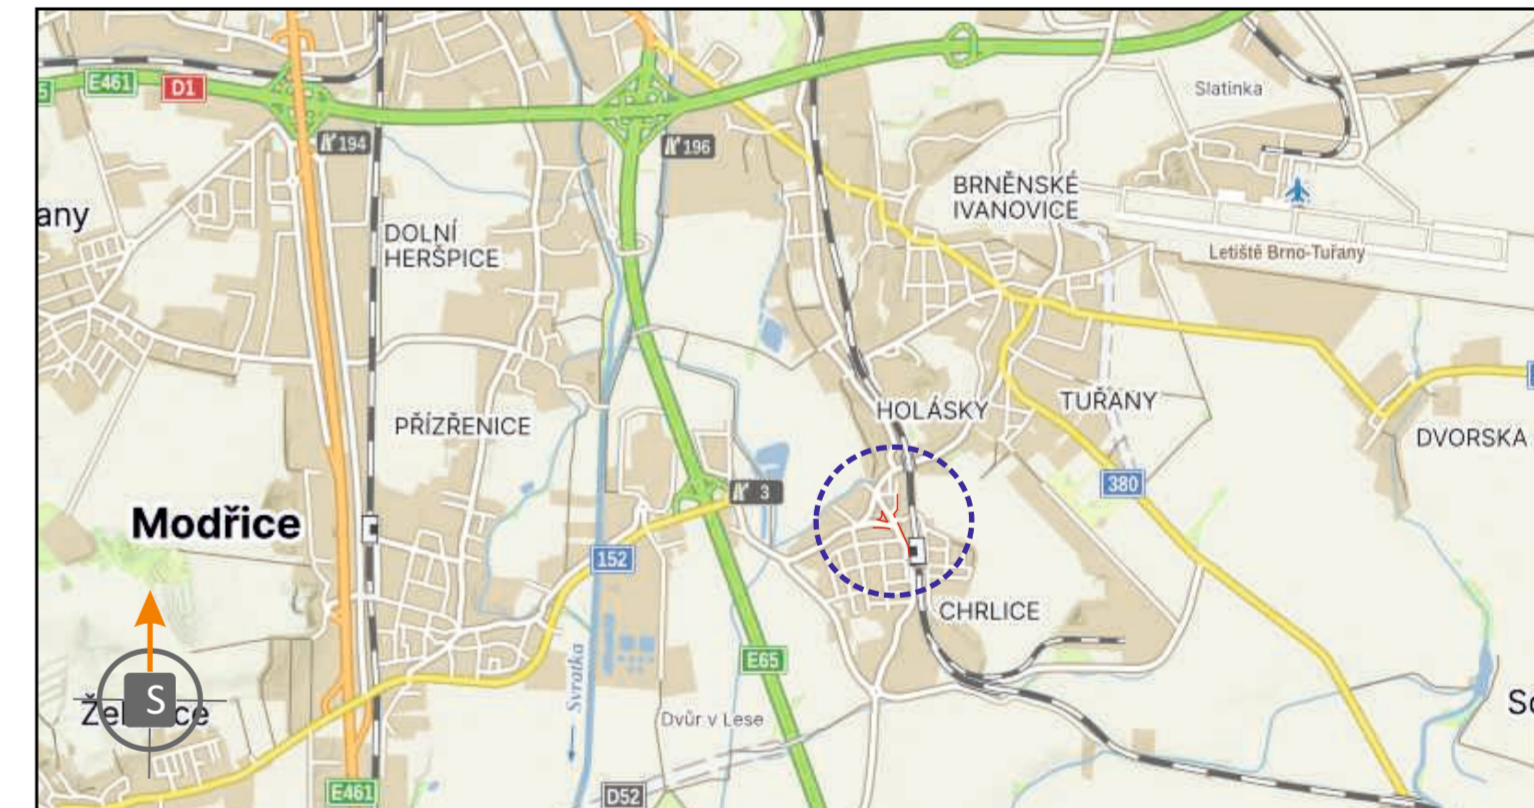





**POTVRZENÍ PLATNOSTI DOKUMENTACE:**

POLICIE ČESKÉ REPUBLIKY - DOPRAVNÍ INSPEKTORÁT BRNO-MĚSTO:



- Svislé dopravní značení
- Vodorovné dopravní značení
- Provizorní dopravní značení
- Projektování dopravního značení

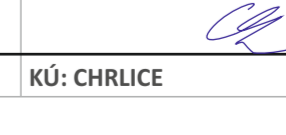ZODPOVĚDNÝ PROJEKTANT	Bc. Jakub LACH		<b>DOKA</b>	
VYPRACOVAL	Bc. Denisa STEHLÍKOVÁ		DOKA, s.r.o. Na návsi 11/5, Holásky, 620 00 Brno IČ: 63471752, DIČ: CZ63471752 e-mail: info@dokadz.cz www.dokadz.cz mob.: 603 881 905	
KRESLIL	Bc. Denisa STEHLÍKOVÁ		DATUM	2/2026
KONTROLOVAL	Bc. Matěj ČERVENĚK		FORMÁT	6x A4
KRAJ: JIHMORAVSKÝ	OKRES: BRNO-MĚSTO	KÚ: CHRVICE	MĚŘÍTKO	-----
STAVBA:	<b>FFTX_SVS_BRZAM1_16020774_OK+UR</b> <b>ETAPA II c</b>		ÚČEL	RDS
NÁZEV VÝKRESU:	<b>SITUACE PŘECHODNÉHO DOPRAVNÍHO ZNAČENÍ</b>		ARCHIVNÍ ČÍS.	2026033
			ČÍS. SOUPRAVY	ČÍS. PŘÍLOHY
				<b>II c</b>