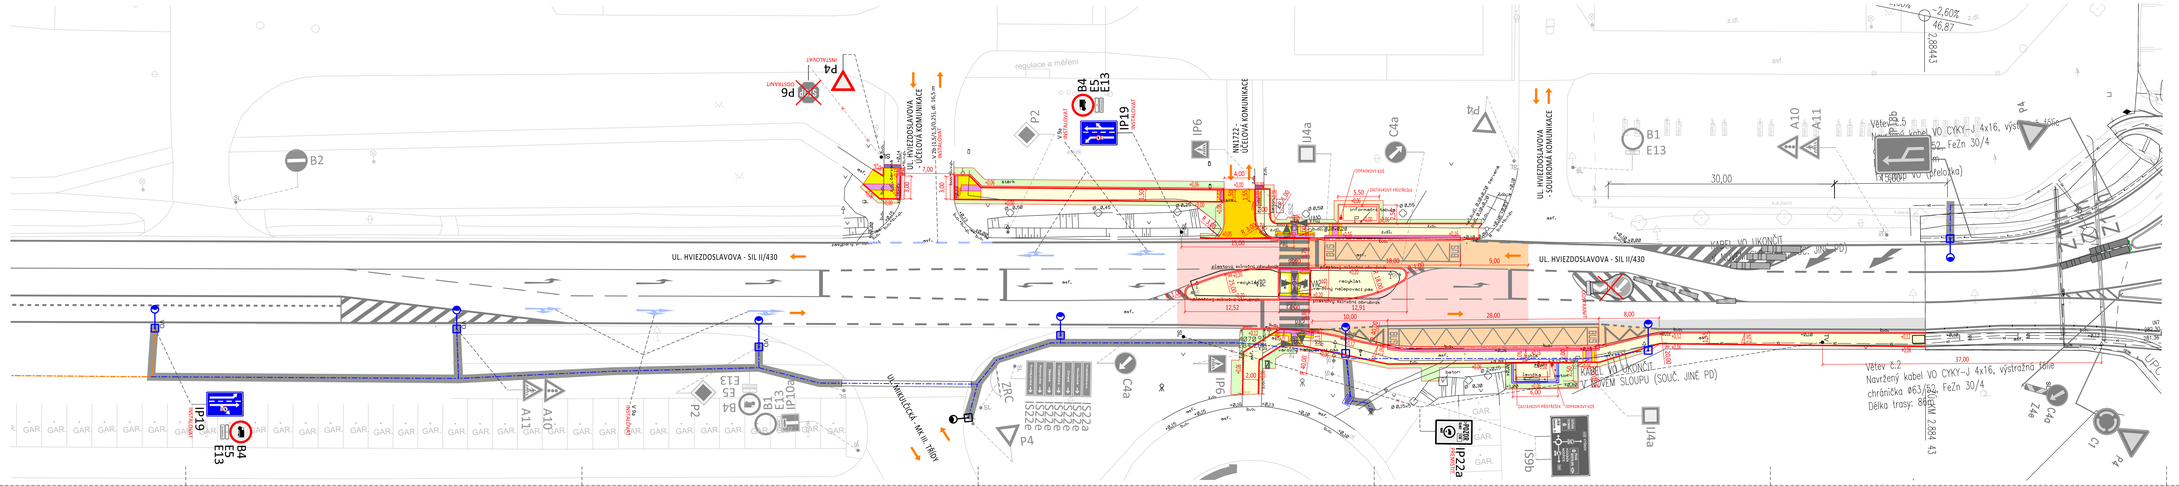# ULICE HVIEZDOSLAVOVA - ÚPRAVA ZASTÁVKY VHD SLATINA, SÍDLIŠTĚ
## SITUACE DOPRAVNÍHO ZNAČENÍ
## M 1:250