


V ..... dne ..... V ..... dne ..... V ..... dne .....

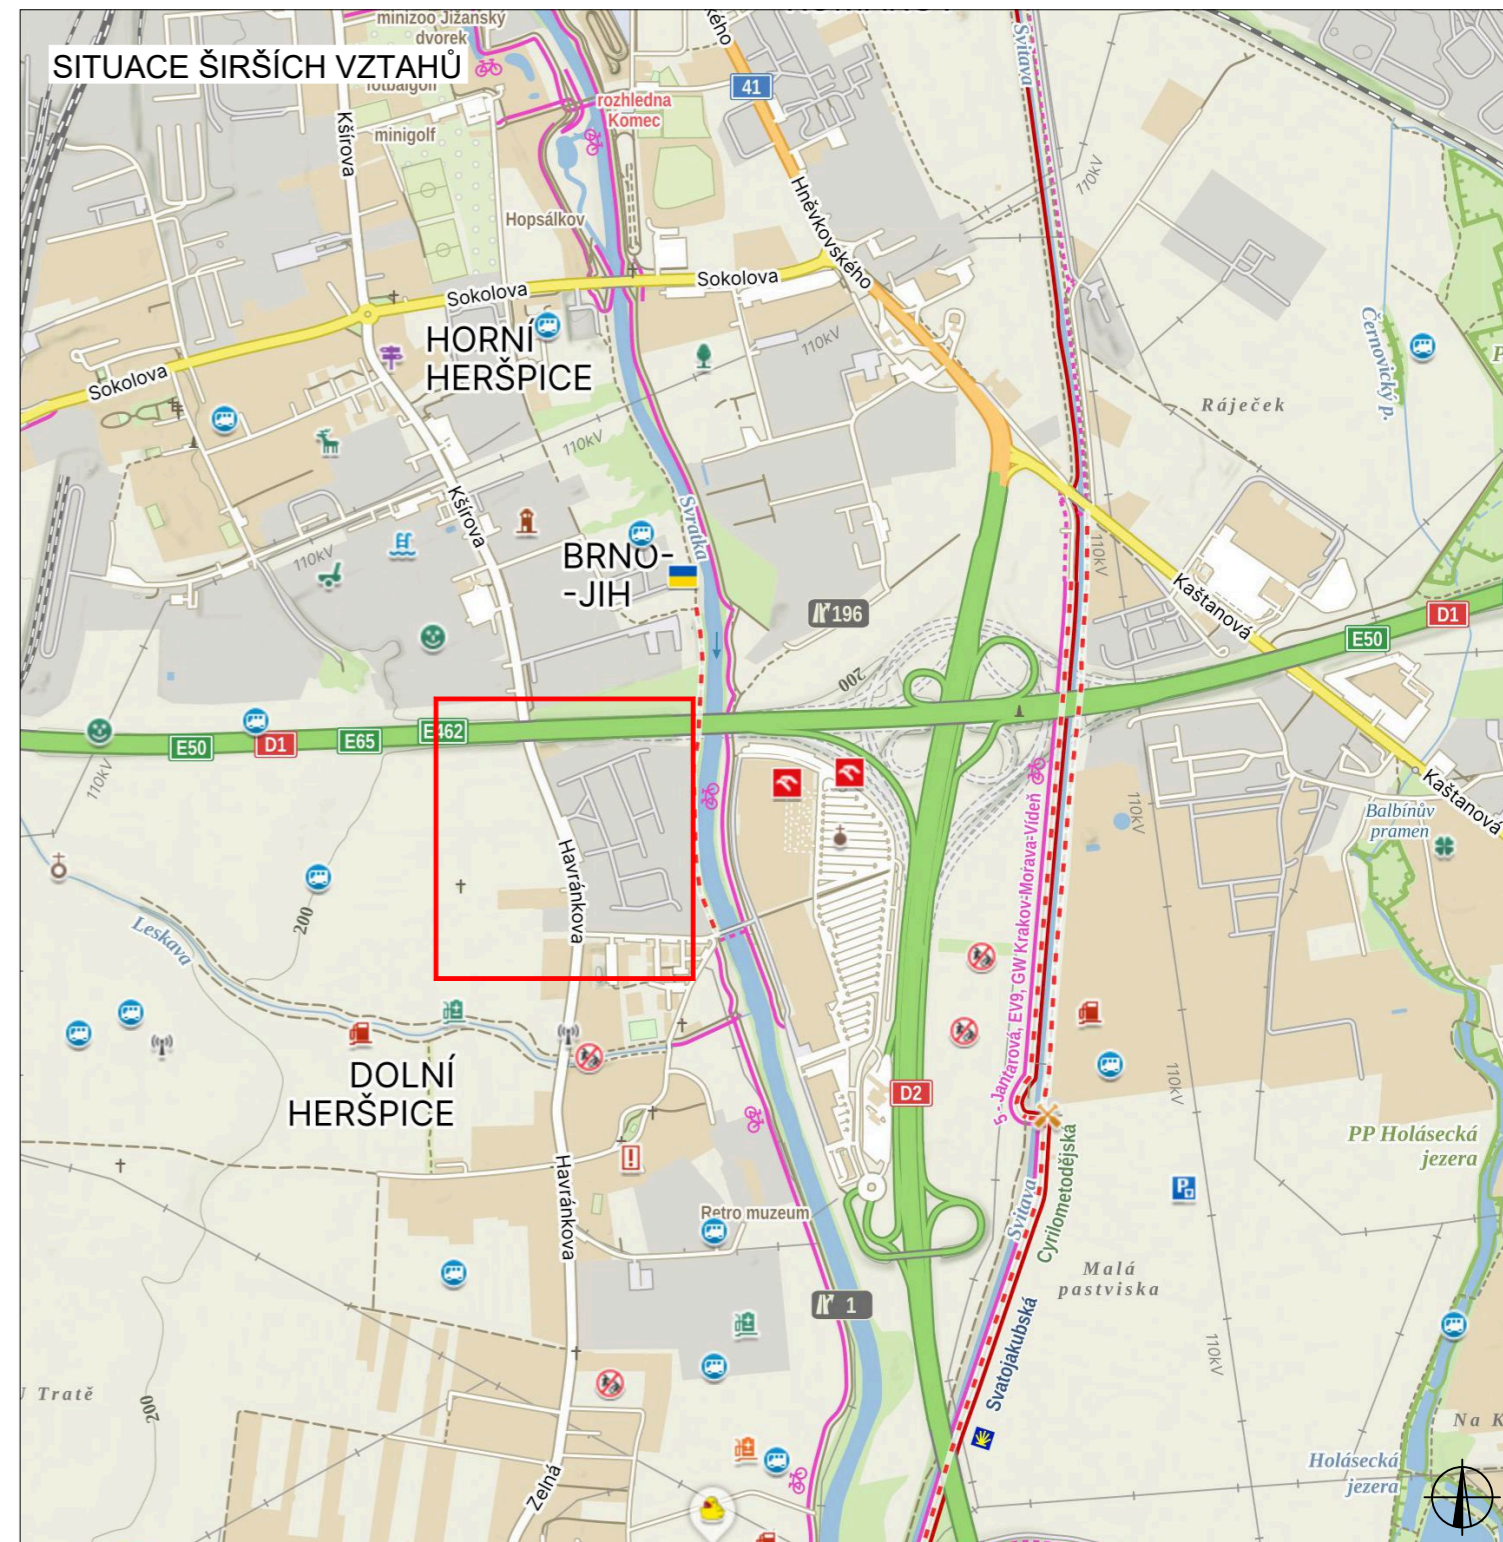

SITUACE DIO



LEGENDA

- TRVALÉ SVISLÉ DOPRAVNÍ ZNAČENÍ
  - DOČASNĚ ZNEPLATNĚNÉ TRVALÉ DOPRAVNÍ ZNAČENÍ
  - NAVRŽENÉ PŘECHODNÉ DOPRAVNÍ ZNAČENÍ
  - SVODIDLA TYPU T3 DÉLKA: 350 m
- INSTALACE PŘECHODNÉHO DOPRAVNÍHO ZNAČENÍ BUDE PROVEDENO DLE PRAVIDEL TP 65 A TP 66 A TP 133

ZODPOVĚDNÝ PROJEKTANT:	Richard Peška		 GEFAB CS spol. s r.o. Švédská 324/5, 620 00 Brno www.gefab.cz
VYPRACOVAL:	Nikolas Mikyska		
KONTROLOVAL:	Richard Peška		
NÁZEV STAVBY:	D1 01191.A MÚK Brno jih – svodidla ul. Havránkova Brno, Jihomoravský kraj		ČÍSLO ZAKÁZKY:
OBSAH:	Situace dopravně-inženýrských opatření		DATUM: 04/2026
			FORMÁT: A2
			MĚŘÍTKO:
			ÚČEL: RDS
			ČÍSLO PŘÍLOHY: 01
			SOUPRAVA: