










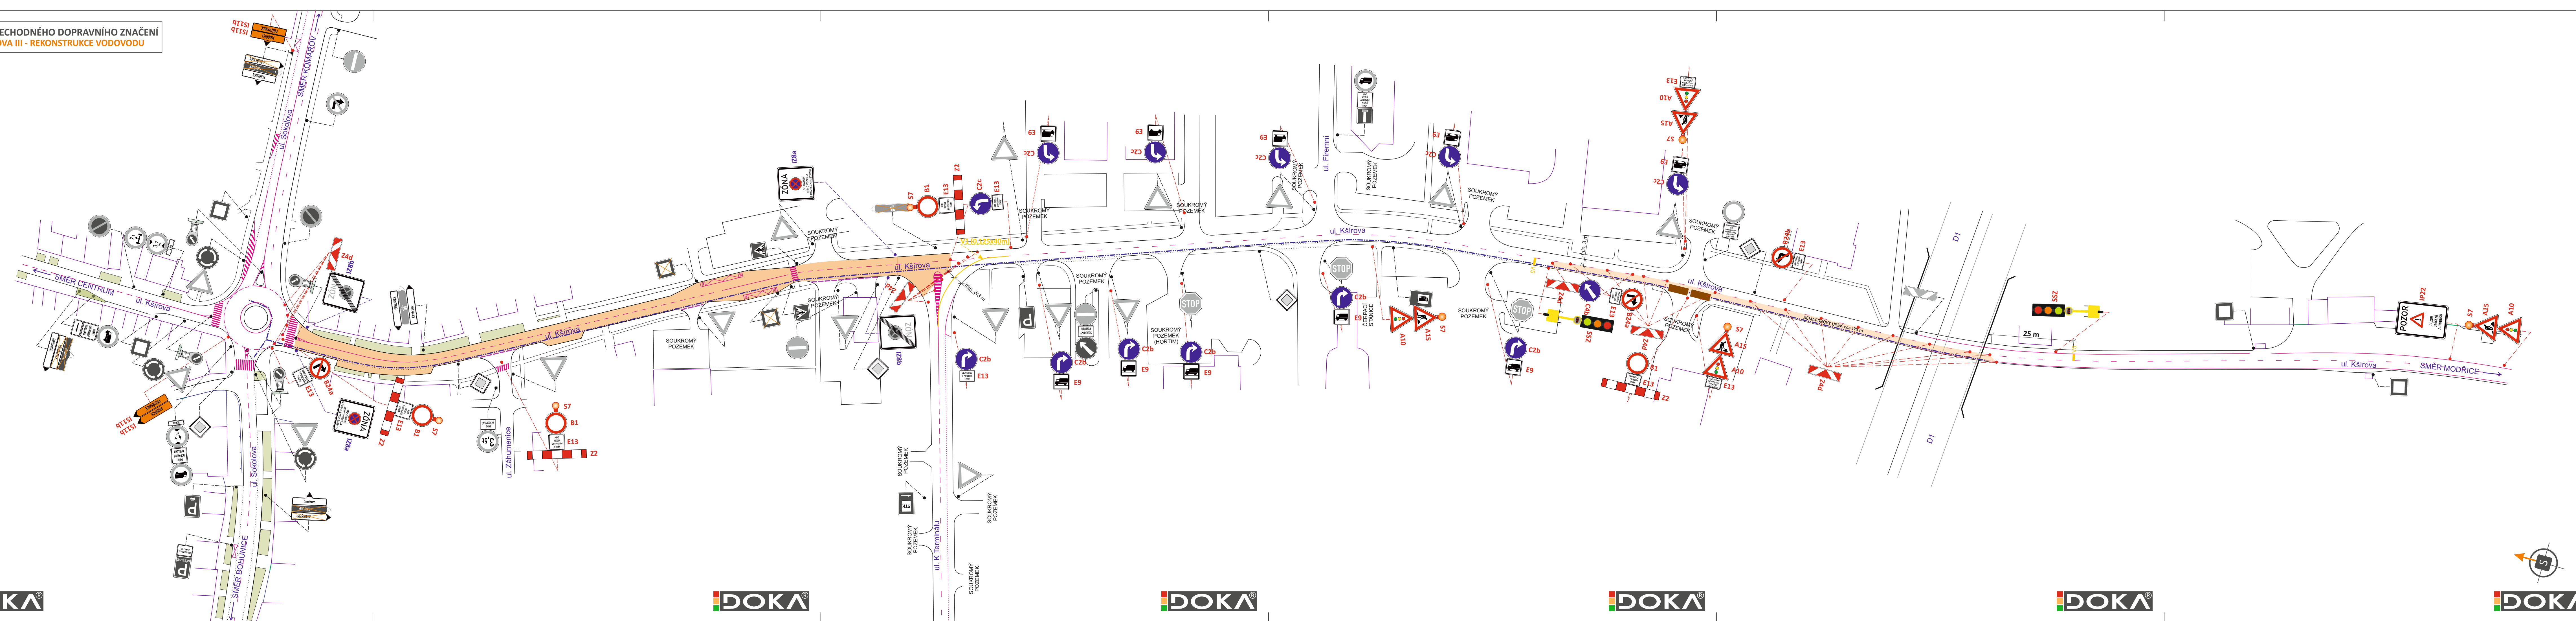

**SITUACE PŘECHODNÉHO DOPRAVNÍHO ZNAČENÍ
BRNO, KŠÍROVA III - REKONSTRUKCE VODOVODU**


ETAPA Ia



LEGENDA:

-  - TRVALÉ SVISLÉ DOPRAVNÍ ZNAČENÍ
-  - PŘECHODNÉ SVISLÉ DOPRAVNÍ ZNAČENÍ STANOVÍ MMB
-  - PŘECHODNÉ SVISLÉ DOPRAVNÍ ZNAČENÍ BUDE OSAŽENO 7 DNÍ PŘEDEM
-  - PŘECHODNÉ VODOROVNÉ DOPRAVNÍ ZNAČENÍ
-  - TRASA NOVÉHO VODOVODU
-  - PROVIZORNÍ PŘEMOSTĚNÍ VÝKOPU (ŠÍŘKA MIN. 10 m)
-  - PRACOVNÍ ZÁBOR
-  - UZAVŘENÁ KOMUNIKACE
-  - MOBILNÍ OPLOCENÍ
-  - SVĚTELNÉ SIGNALIZAČNÍ ZAŘÍZENÍ

POZN.: DOPRAVNÍ ZNAČENÍ BUDE OSAŽENO DLE TP 65 A 66
 POZN.: VÝKOPY BUDDU OPLOCENY PROTI PÁDU CHODCŮ A V PŘÍPADĚ NUTNOSTI PROVIZORNĚ PŘEMOSTĚNÝ
 POZN.: PŘÍSTUP K NEMOVITOSTEM BUDE ZAJIŠTĚN

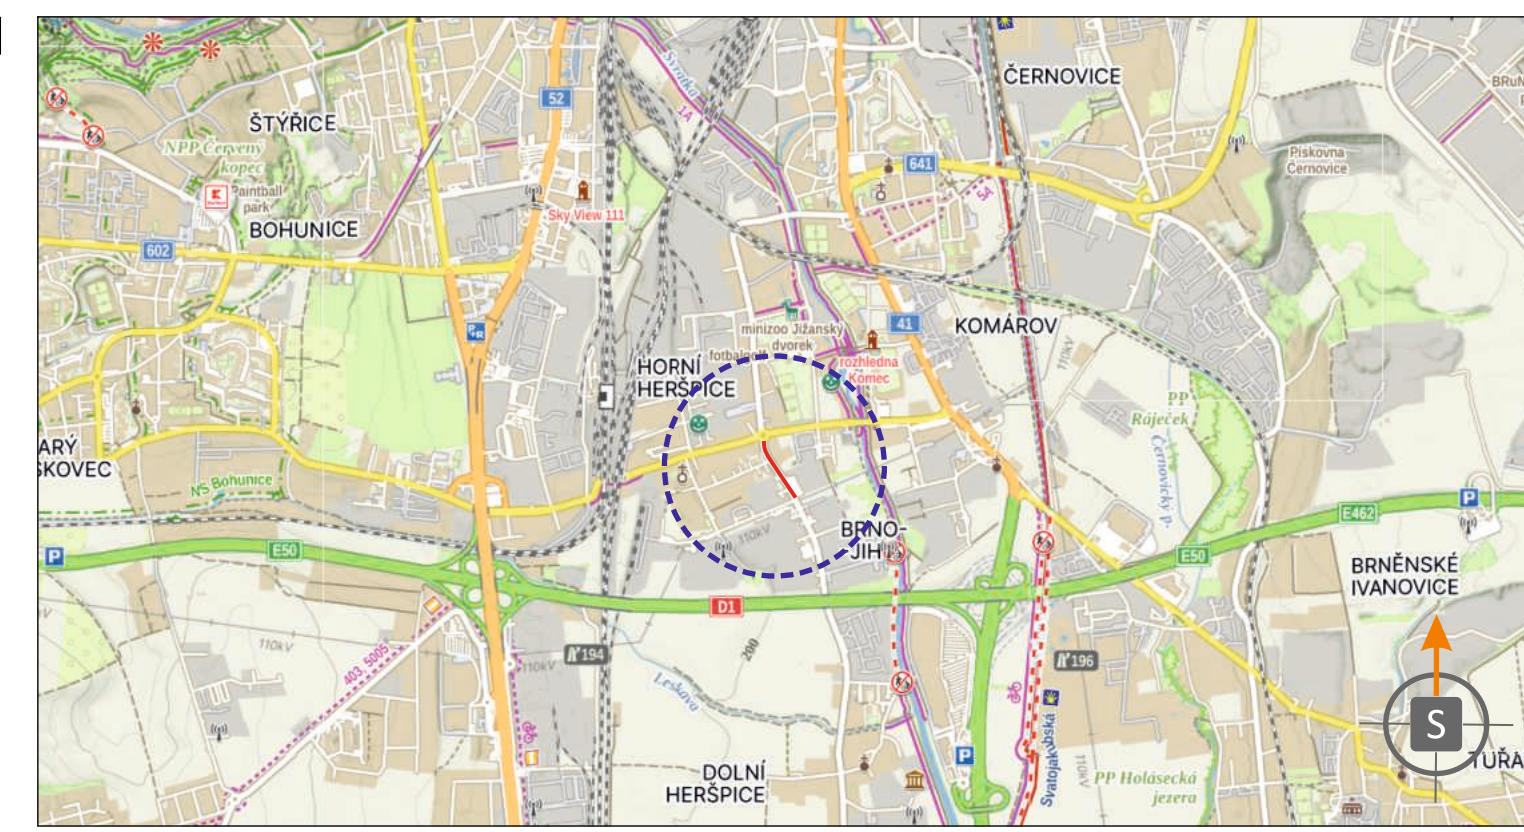






POTVRZENÍ PLATNOSTI DOKUMENTACE:
 POLICE ČESKÉ REPUBLIKY - DOPRAVNÍ INSPEKTORÁT BRNO-MĚSTO:

c.j. MMB/0276051/2026/TOMS


DOKA JIŽ VÍCE NEŽ 10 LET PRO VÁS NA ZNAČKÁCH

- Svislé dopravní značení
- Vodorovné dopravní značení
- Provizorní dopravní značení
- Projektování dopravního značení

ZODPOVĚDNÝ PROJEKTANT	Bc. Jakub LACH	   	 DOKA, s.r.o. Na nám. 11/5, Holýšky, 630 00 Brno IČ: 63471732, DIČ: CZ63471732 e-mail: info@dokad.cz www.dokad.cz mob.: 603 881 906				
VYPRACOVAL	Bc. Denisa Stehliková						
KRESLIL	Tomáš DUDÁČ						
KONTROLOVAL	Bc. Matěj ČERVEŇÁK						
KRAJ:	JIHOMORAVSKÝ	OKRES:	BRNO-MĚSTO	KÚ:	HORNÍ HERŠPICE	DATUM:	4/2026
STAVBA:	BRNO, KŠÍROVA III - REKONSTRUKCE VODOVODU ETAPA Ia					FORMÁT:	8x A4
NÁZEV VÝKRESU:	SITUACE PŘECHODNÉHO DOPRAVNÍHO ZNAČENÍ					ÚČEL:	PDPS
						ARCHIVNÍ ČÍS.:	2026058
						ČÍS. SOUPRAVY	ČÍS. PŘÍLOHY

SITUACE PŘECHODNÉHO DOPRAVNÍHO ZNAČENÍ
BRNO, KŠÍROVA III - REKONSTRUKCE VODOVODU


ETAPA Ib

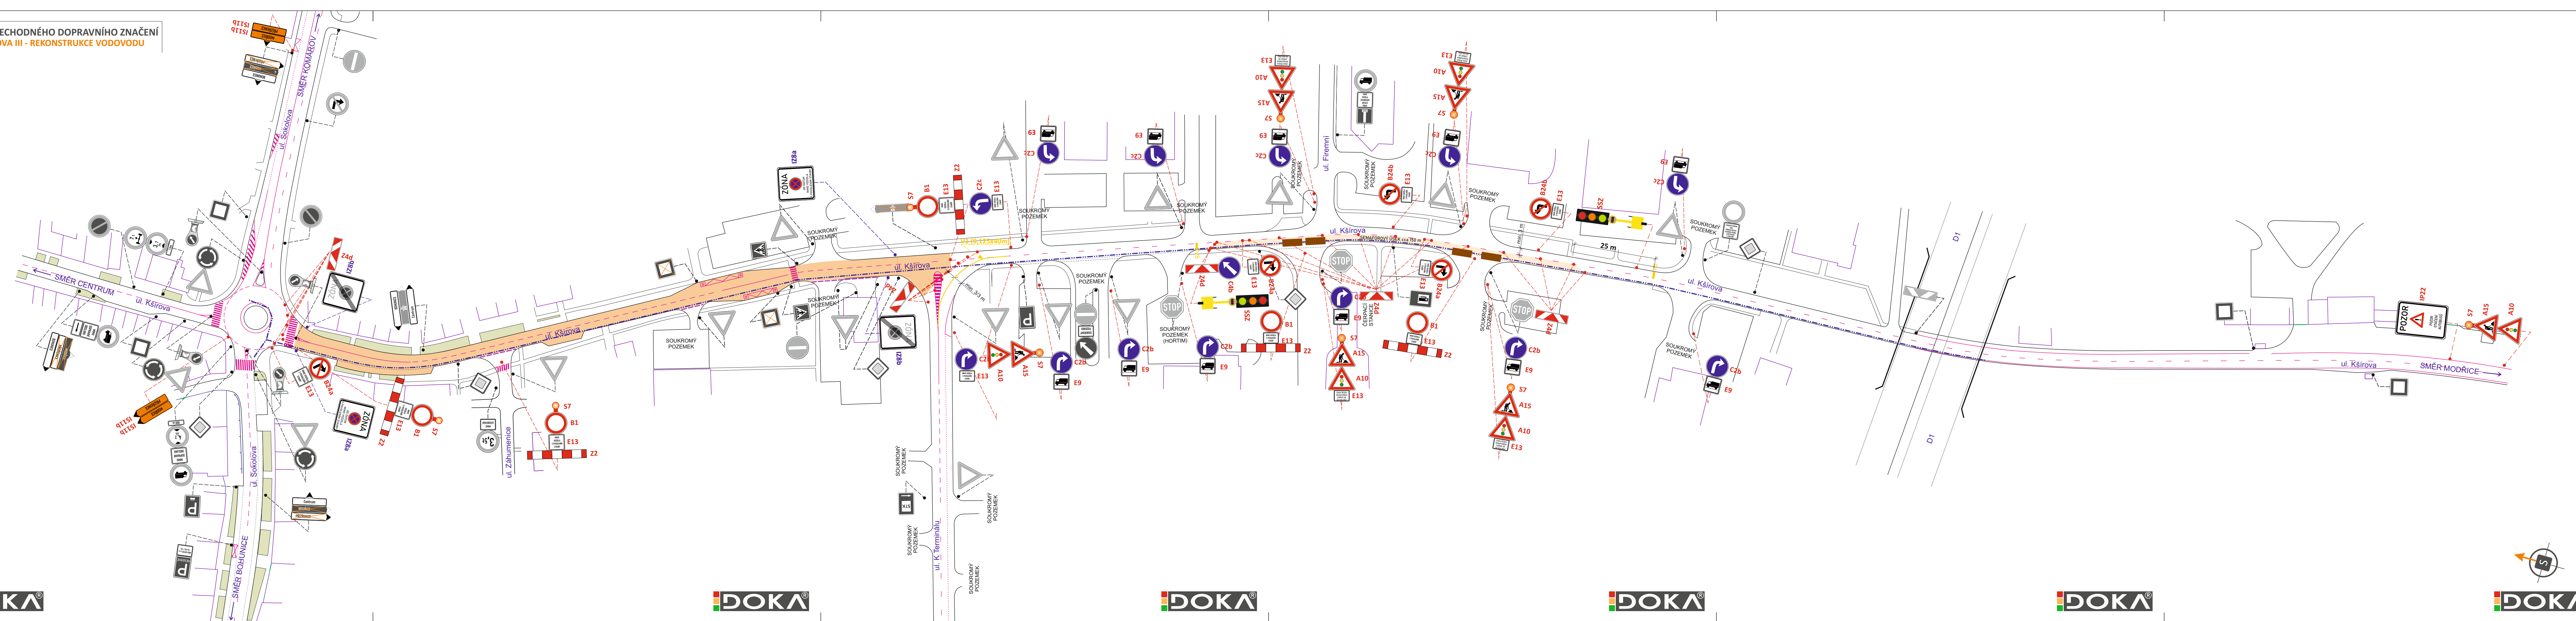

LEGENDA:

- TRVALÉ SVISLÉ DOPRAVNÍ ZNAČENÍ
- PŘECHODNÉ SVISLÉ DOPRAVNÍ ZNAČENÍ
STANOVÍ MMB
- PŘECHODNÉ SVISLÉ DOPRAVNÍ ZNAČENÍ
BUDE OSAŽENO 7 DNÍ PŘEDEM
- PŘECHODNÉ VODOROVNÉ DOPRAVNÍ ZNAČENÍ
- TRASA NOVÉHO VODOVODU
- PROVIZORNÍ PŘEMOSTĚNÍ VÝKOPU (ŠÍŘKA MIN. 10 m)
- PRACOVNÍ ZÁBOR
- UZAVŘENÁ KOMUNIKACE
- MOBILNÍ OPLOCENÍ
- SVĚTELNÉ SIGNALIZAČNÍ ZAŘÍZENÍ

POZN.: DOPRAVNÍ ZNAČENÍ BUDE OSAŽENO DLE TP 65 A 66
 POZN.: VÝKOPY BUDDOU OPLOCENY PROTI PÁDU CHODCŮ A V PŘÍPADĚ NUTNOSTI PROVIZORNĚ PŘEMOSTĚNÝ
 POZN.: PŘÍSTUP K NEMOVITOSTEM BUDE ZAJIŠTĚN

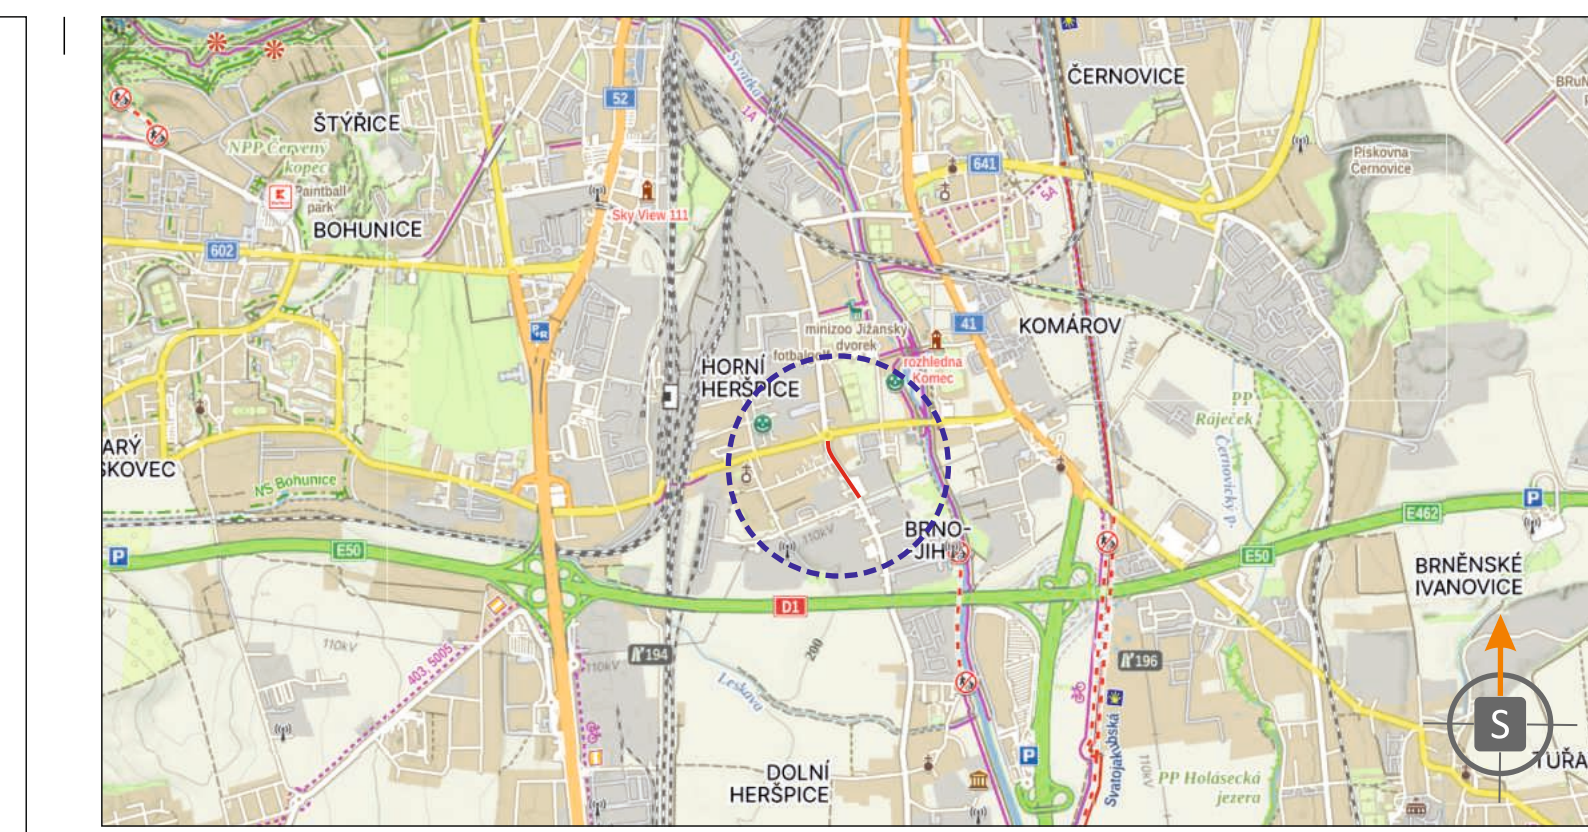

POTVRZENÍ PLATNOSTI DOKUMENTACE:
 POLICE ČESKÉ REPUBLIKY - DOPRAVNÍ INSPEKTORÁT BRNO-MĚSTO:


DOKA JIŽ VÍCE NEŽ 10 LET PRO VÁS NA ZNAČKÁCH

- Svislé dopravní značení
- Vodorovné dopravní značení
- Provizorní dopravní značení
- Projektování dopravního značení







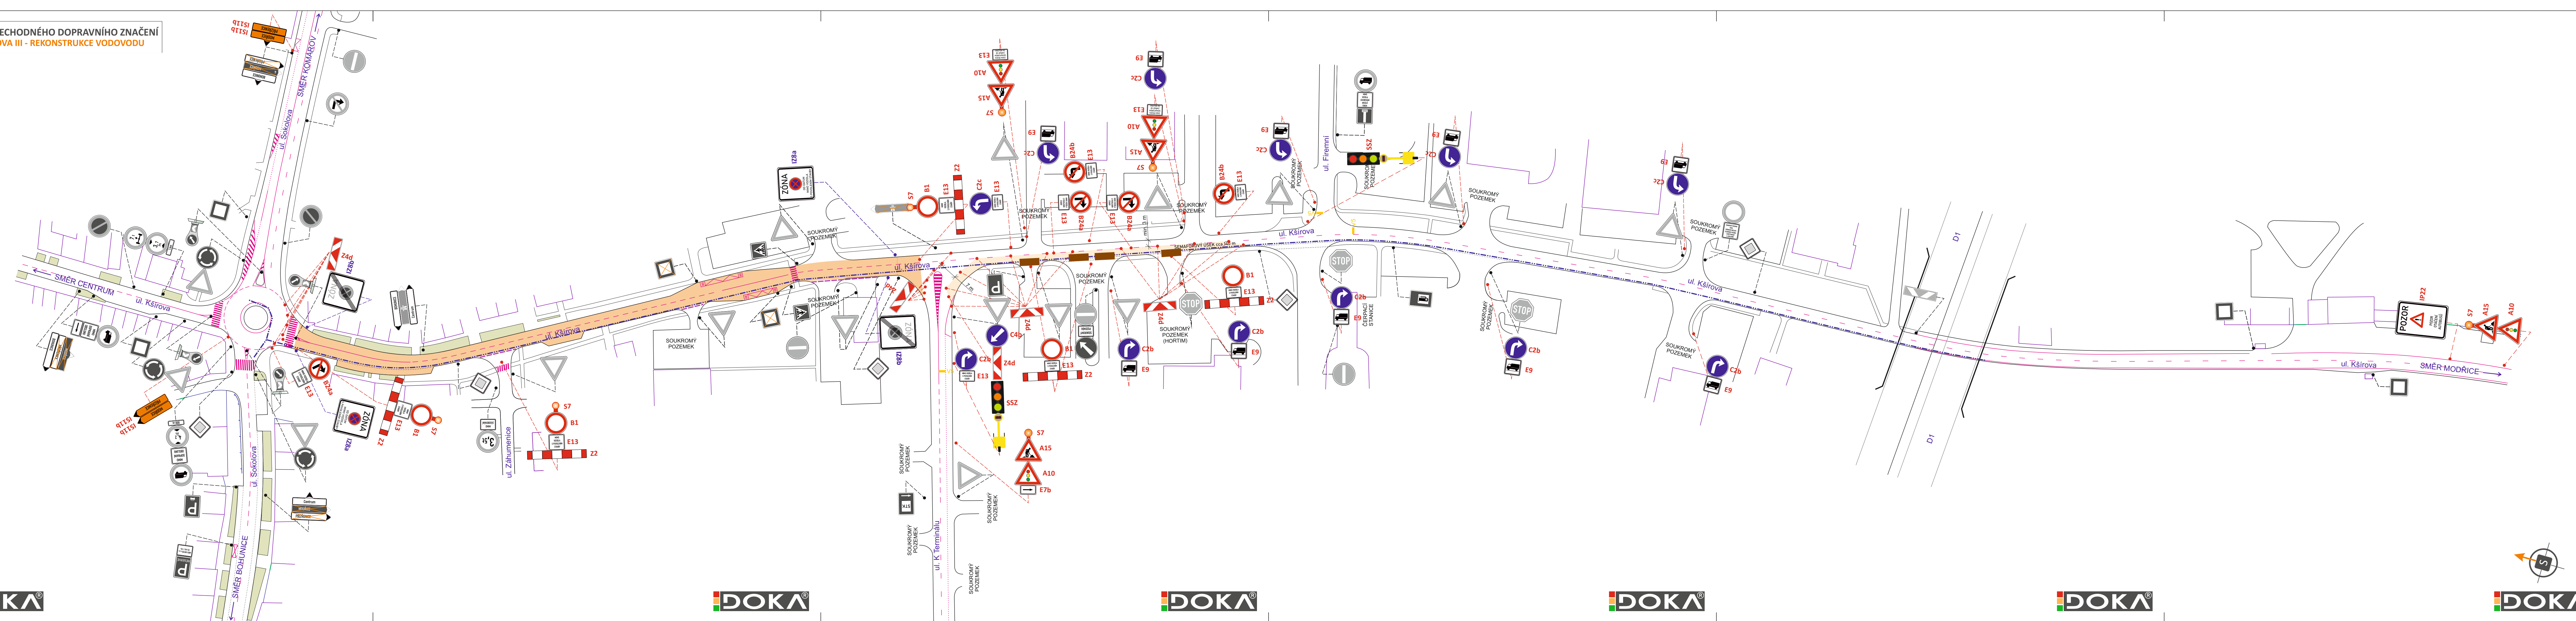

ZODPOVĚDNÝ PROJEKTANT	Bc. Jakub LACH		DOKA	DOKA, s.r.o.
VYPRACOVAL	Bc. Denisa Stehliková		LET	Na návní 11/5, Holásky, 630 00 Brno
KRESLIL	Tomáš DUDÁČ			IC: 63471732, DIČ: CZ63471752
KONTROLOVAL	Bc. Matěj ČERVEŇÁK			e-mail: info@dokad.cz
KRAJ: JIHMOMORAVSKÝ	OKRES: BRNO-MĚSTO	KÚ: HORNÍ HERŠPICE		www.dokad.cz mob.: 603 881 906
STAVBA:	BRNO, KŠÍROVA III - REKONSTRUKCE VODOVODU ETAPA Ib			DATUM: 4/2026
				FORMÁT: 8x A4
				MĚŘÍTKO: -----
				ÚČEL: PDPS
				ARCHIVNÍ ČÍS.: 2026058
NÁZEV VÝKRESU:	SITUACE PŘECHODNÉHO DOPRAVNÍHO ZNAČENÍ			ČÍS. SOUPRAVY: -----
				ČÍS. PŘÍLOHY: II

SITUACE PŘECHODNÉHO DOPRAVNÍHO ZNAČENÍ
BRNO, KŠÍROVA III - REKONSTRUKCE VODOVODU


ETAPA Ic



LEGENDA:

-  - TRVALÉ SVISLÉ DOPRAVNÍ ZNAČENÍ
-  - PŘECHODNÉ SVISLÉ DOPRAVNÍ ZNAČENÍ STANOVÍ MMB
-  - PŘECHODNÉ SVISLÉ DOPRAVNÍ ZNAČENÍ BUDE OSAŽENO 7 DNÍ PŘEDEM
-  - PŘECHODNÉ VODOROVNÉ DOPRAVNÍ ZNAČENÍ
-  - TRASA NOVÉHO VODOVODU
-  - PROVIZORNÍ PŘEMOSTĚNÍ VÝKOPU (ŠÍŘKA MIN. 10 m)
-  - PRACOVNÍ ZÁBOR
-  - UZAVŘENÁ KOMUNIKACE
-  - MOBILNÍ OPLOCENÍ
-  - SVĚTLNÉ SIGNALIZAČNÍ ZAŘÍZENÍ



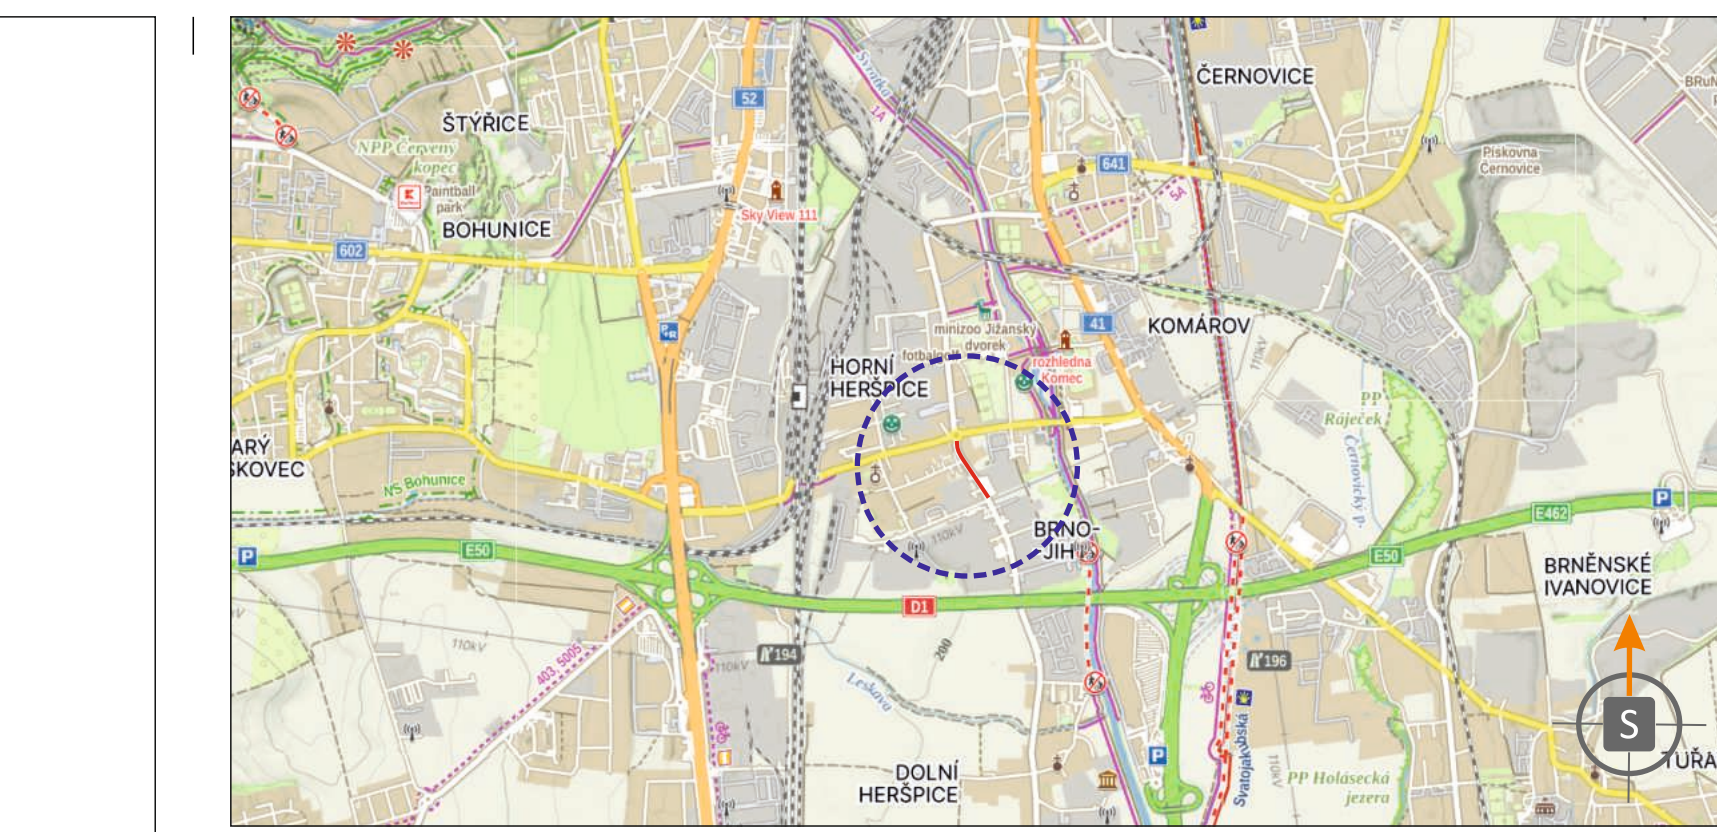


POZN.: DOPRAVNÍ ZNAČENÍ BUDE OSAŽENO DLE TP 65 A 66
 POZN.: VÝKOPY BUDDOU OPLOCENY PROTI PÁDU CHODCŮ A V PŘÍPADĚ NUTNOSTI PROVIZORNĚ PŘEMOSTĚNÝ
 POZN.: PŘÍSTUP K NEMOVITOSTEM BUDE ZAJIŠTĚN




POTVRZENÍ PLATNOSTI DOKUMENTACE:
 POLICE ČESKÉ REPUBLIKY - DOPRAVNÍ INSPEKTORÁT BRNO-MĚSTO:


DOKA JIŽ VÍCE NEŽ 10 LET PRO VÁS NA ZNAČKÁCH

- Svislé dopravní značení
- Vodorovné dopravní značení
- Provizorní dopravní značení
- Projektování dopravního značení

ZODPOVĚDNÝ PROJEKTANT	Bc. Jakub LACH		 DOKA, s.r.o. Na návně 11/5, Holásky, 630 00 Brno IČ: 63471732, DIČ: CZ63471732 e-mail: info@dokad.cz www.dokad.cz mob.: 603 881 906					
VYPRACOVAL	Bc. Denisa Stehliková							
KRESLIL	Tomáš DUDÁČ							
KONTOLOVAL	Bc. Matěj ČERVEŇÁK							
KRAJ:	JIHOMORAVSKÝ	OKRES:	BRNO-MĚSTO	KÚ:	HORNÍ HERŠPICE	DATUM:	4/2026	
STAVBA:	BRNO, KŠÍROVA III - REKONSTRUKCE VODOVODU ETAPA Ic						FORMÁT:	8x A4
						MĚŘÍTKO:	-----	
						ÚČEL:	PDPS	
						ARCHIVNÍ ČÍS.:	2026058	
NÁZEV VÝKRESU:	SITUACE PŘECHODNÉHO DOPRAVNÍHO ZNAČENÍ						ČÍS. SOUPRAVY	ČÍS. PŘÍLOHY III

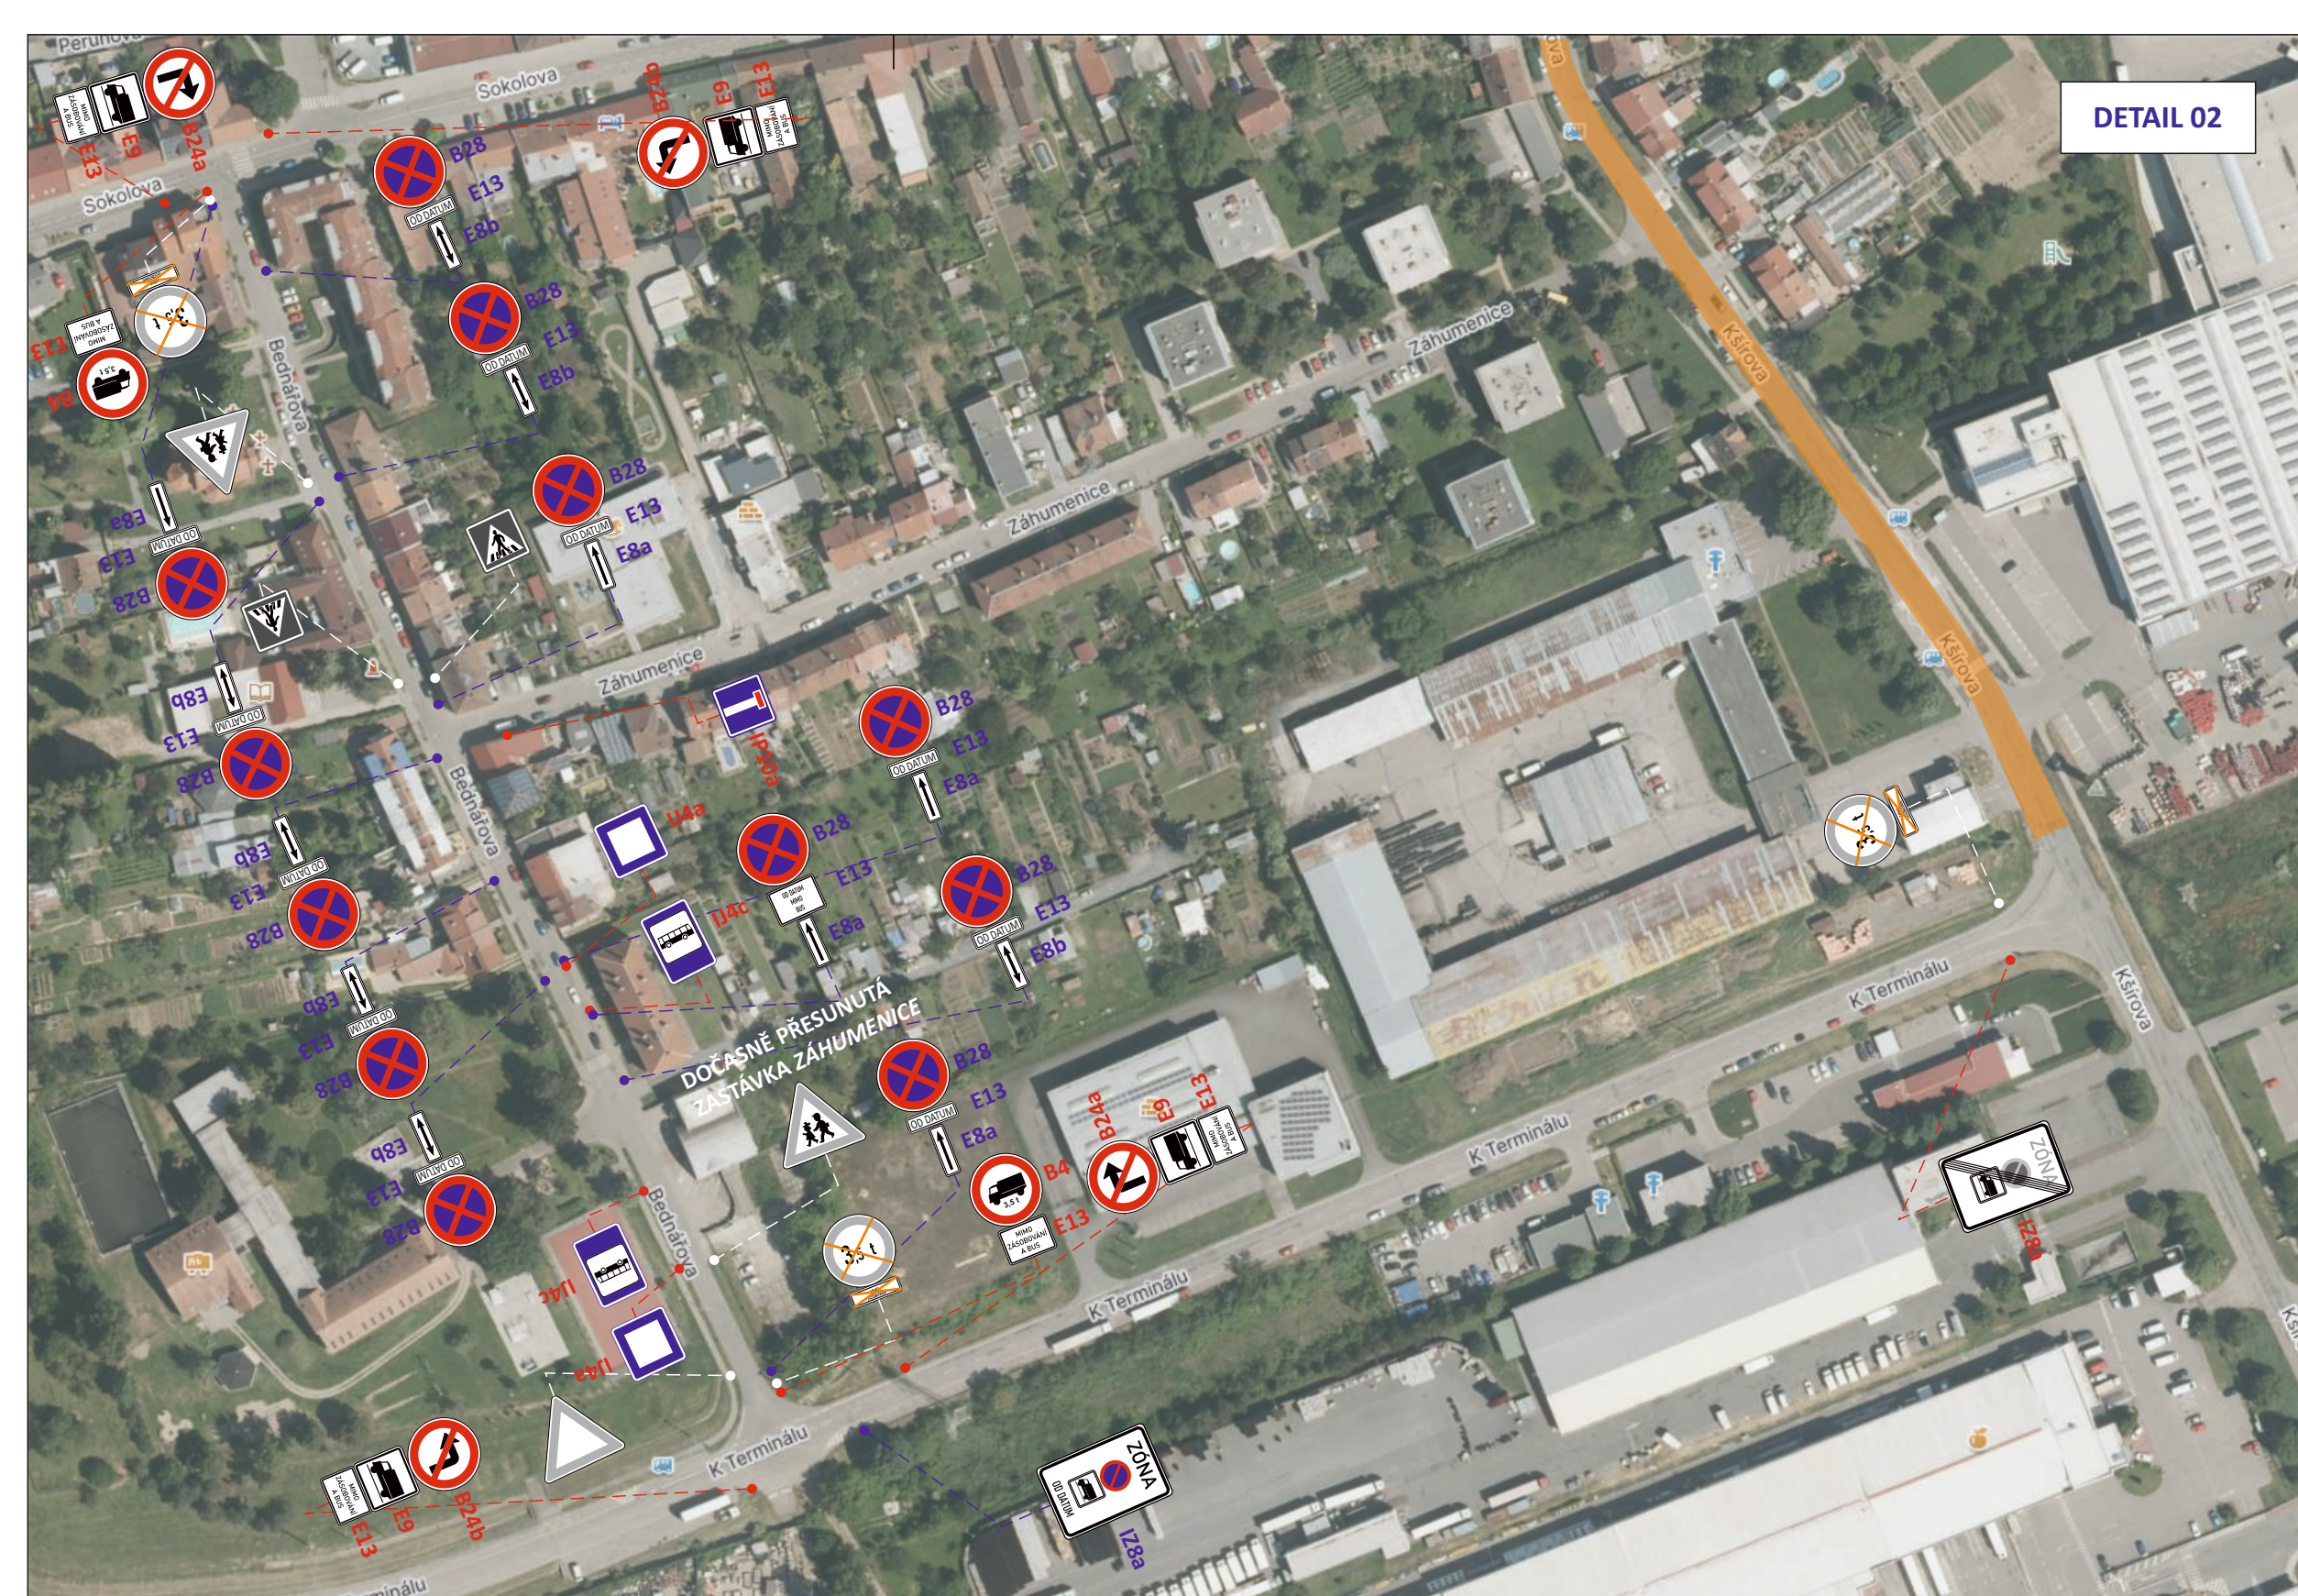

DETAIL 02

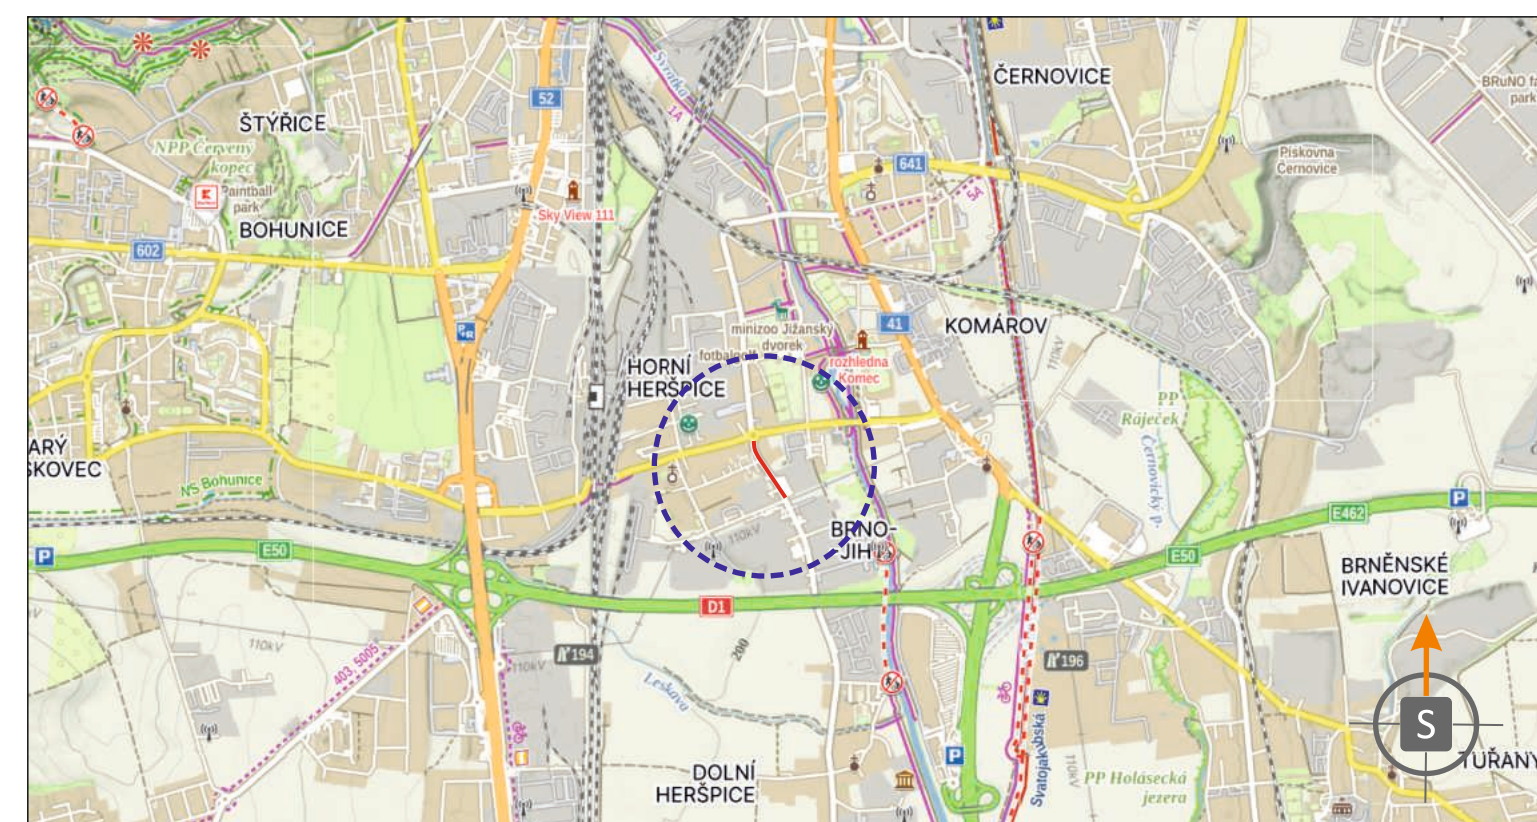

POTVRZENÍ PLATNOSTI DOKUMENTACE:








POLICE ČESKÉ REPUBLIKY - DOPRAVNÍ INSPEKTORÁT BRNO-MĚSTO:

- Svislé dopravní značení
- Vodorovné dopravní značení
- Provizorní dopravní značení
- Projektování dopravního značení

LEGENDA:

- TRVALÉ SVISLÉ DOPRAVNÍ ZNAČENÍ
- PŘECHODNÉ SVISLÉ DOPRAVNÍ ZNAČENÍ
- PŘECHODNÉ SVISLÉ DOPRAVNÍ ZNAČENÍ STANOVÍ MMB
- PŘECHODNÉ SVISLÉ DOPRAVNÍ ZNAČENÍ BUDE OSAZENO 7 DNÍ PŘEDEM
- UZAVŘENÝ ÚSEK

ZODPOVĚDNÝ PROJEKTANT	Bc. Jakub LACH		<p>DOKA, s.r.o. Na návsi 11/5, Holásky, 620 00 Brno IČ: 63471752, DIČ: CZ63471752 e-mail: info@dokadz.cz www.dokadz.cz mob.: 603 881 905</p>	
VYPRACOVAL	Bc. Denisa Stehlíková			
KRESLIL	Bc. Denisa Stehlíková			
KONTROLOVAL	Bc. Matěj ČERVENĚK			
KRAJ: JIHMORAVSKÝ	OKRES: BRNO-MĚSTO	KÚ: HORNÍ HERŠPICE	DATUM	4/2026
BRNO, KŠÍROVA III - REKONSTRUKCE VODOVODU UZAVŘENÍ UL. ZÁHUMNICE			FORMÁT	5x A4
			MĚŘÍTKO	-----
			ÚČEL	PDPS
SITUACE PŘECHODNÉHO DOPRAVNÍHO ZNAČENÍ			ARCHIVNÍ ČÍS.	2026058
			ČÍS. SOUPRAVY	ČÍS. PŘÍLOHY

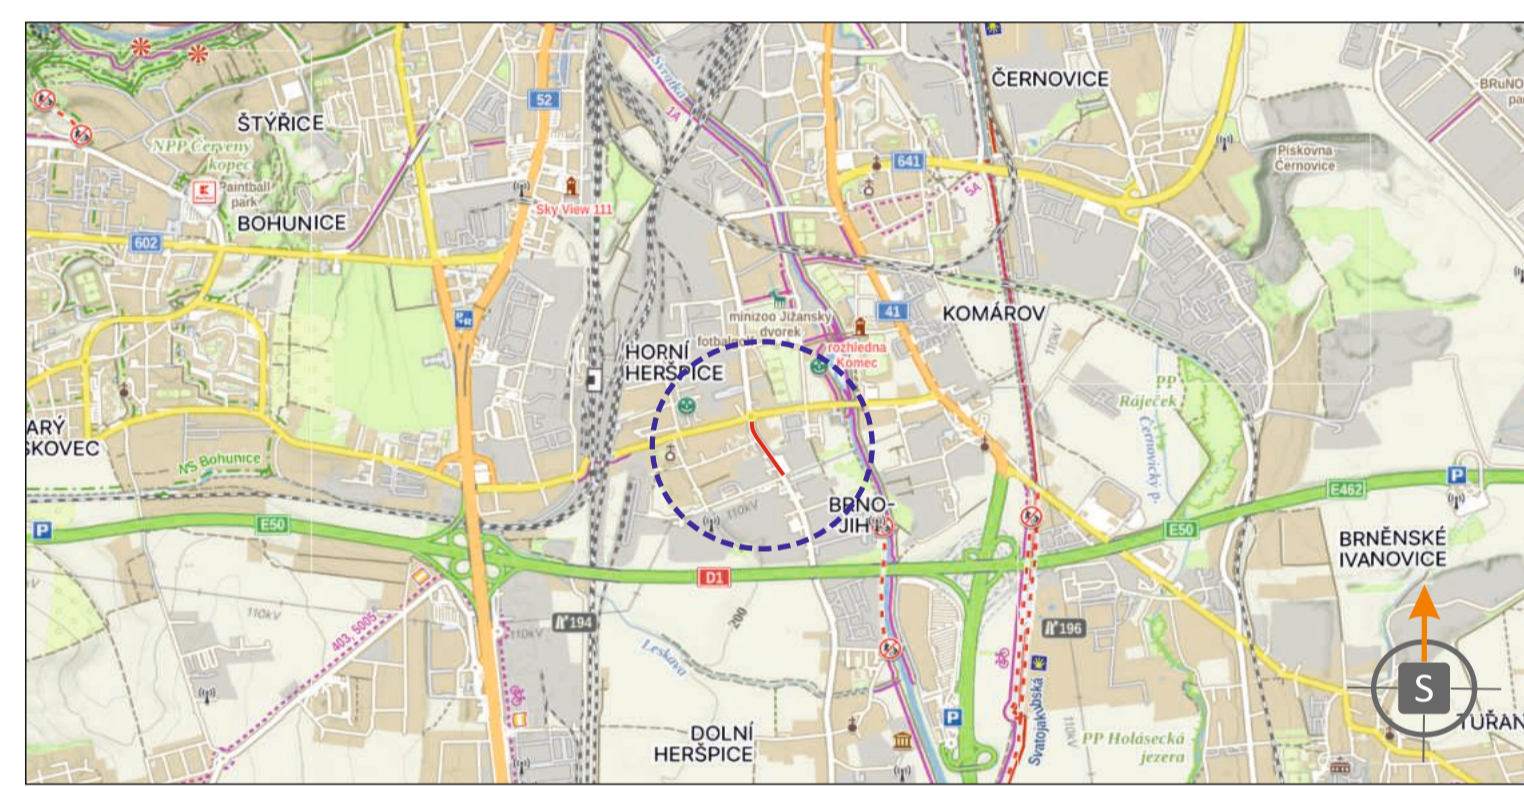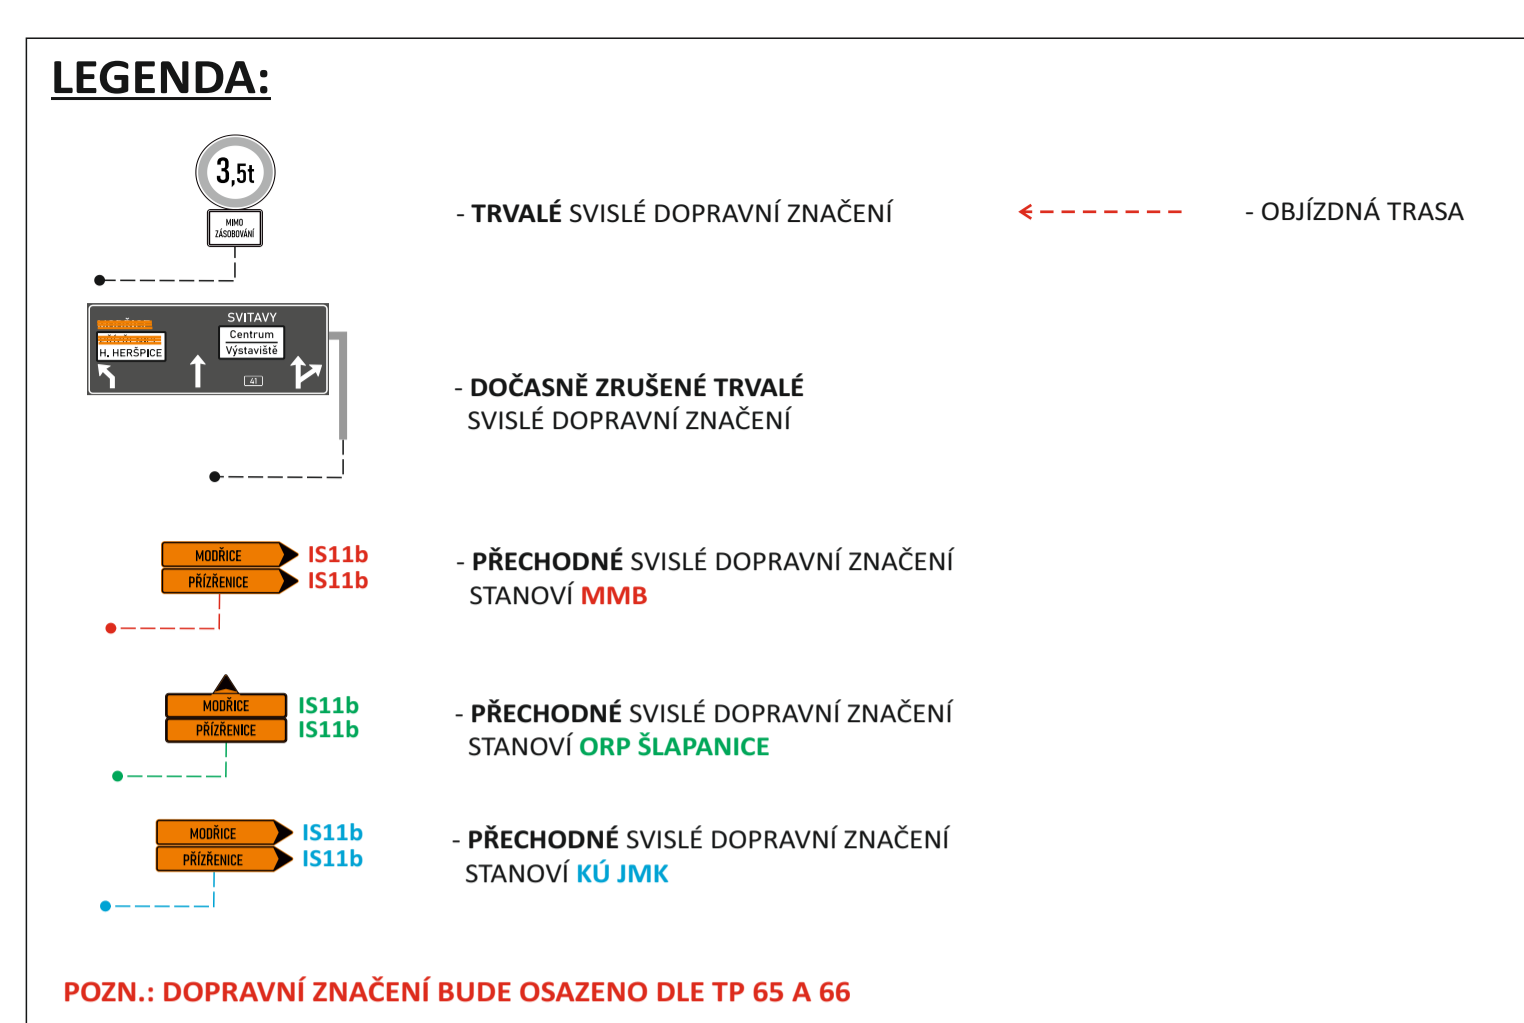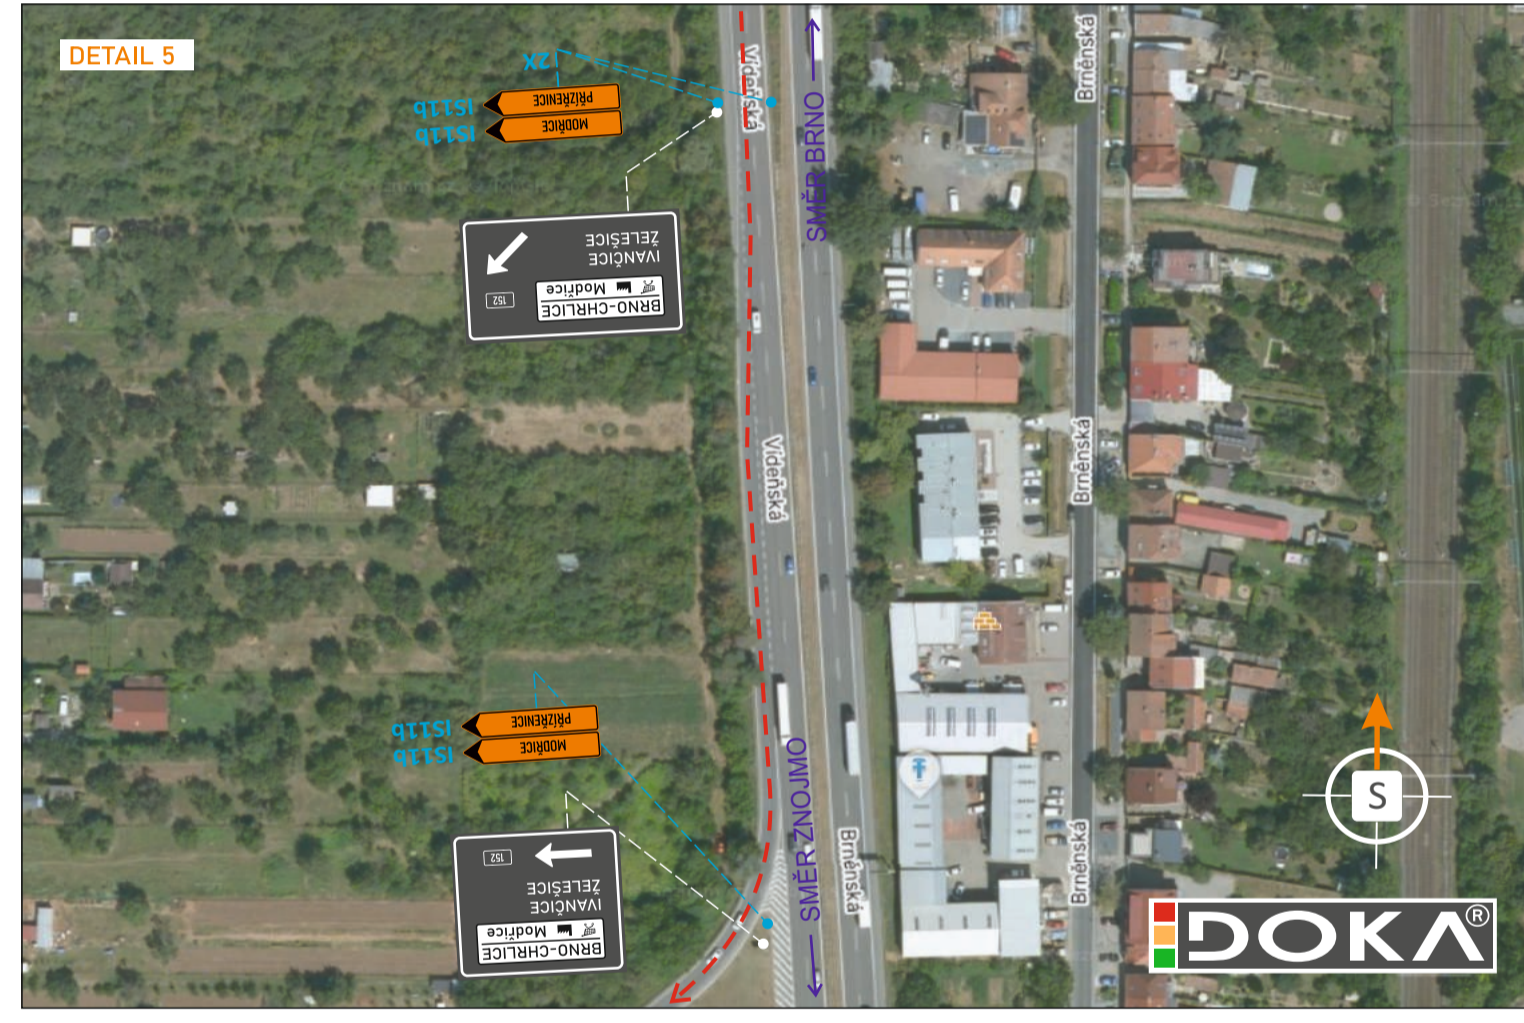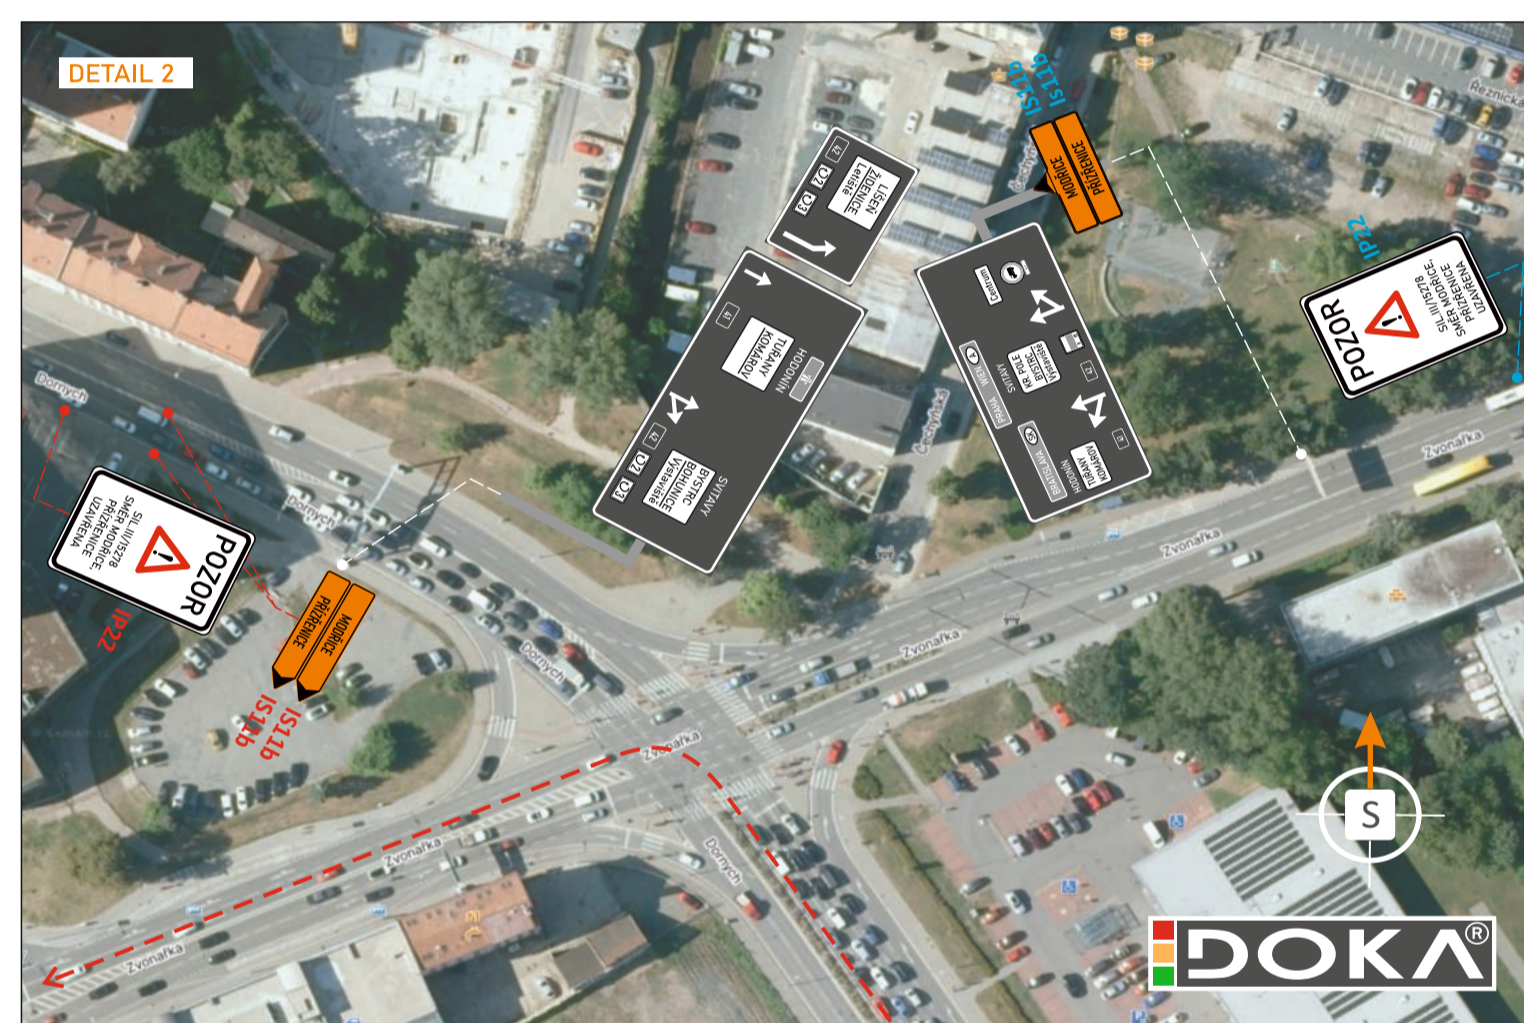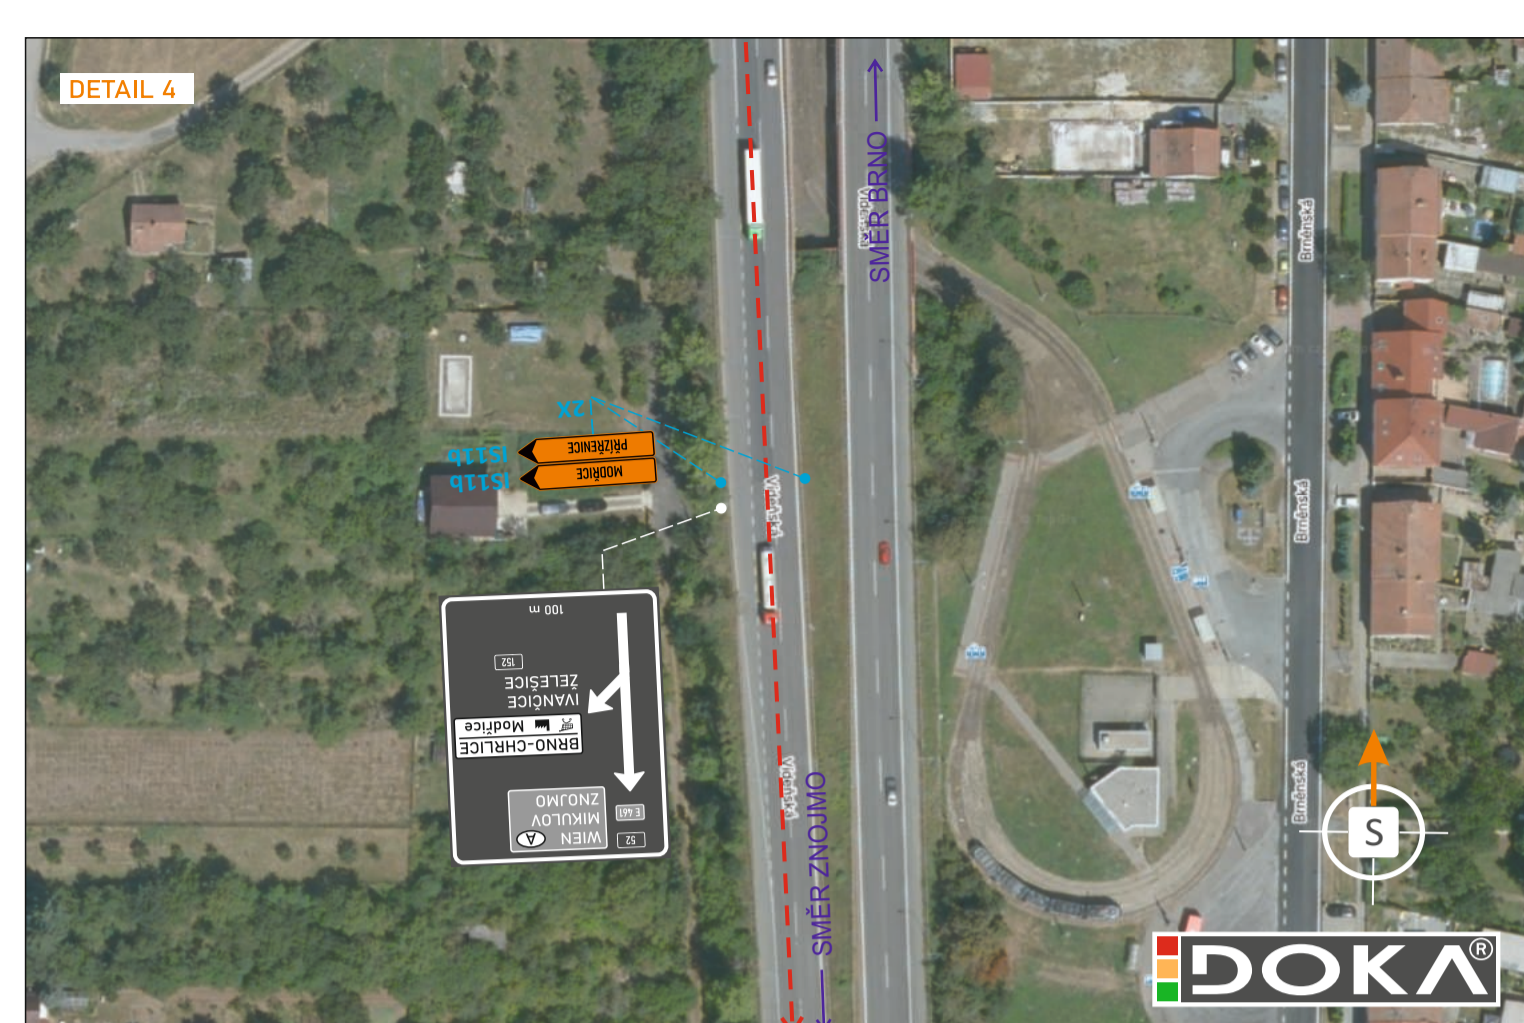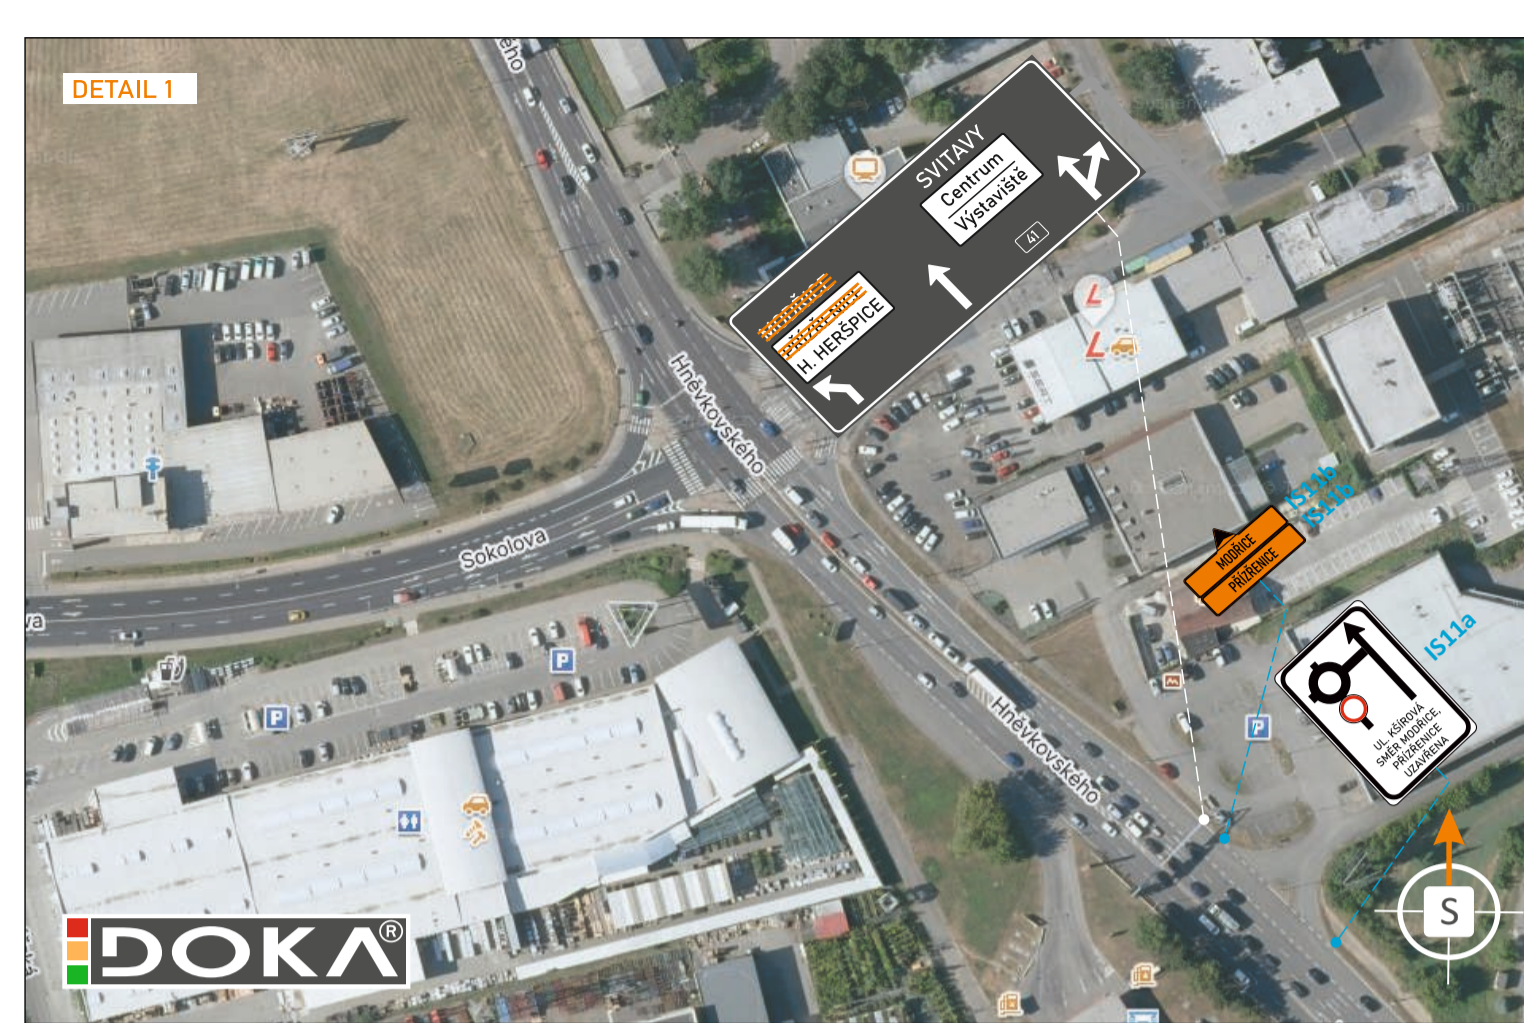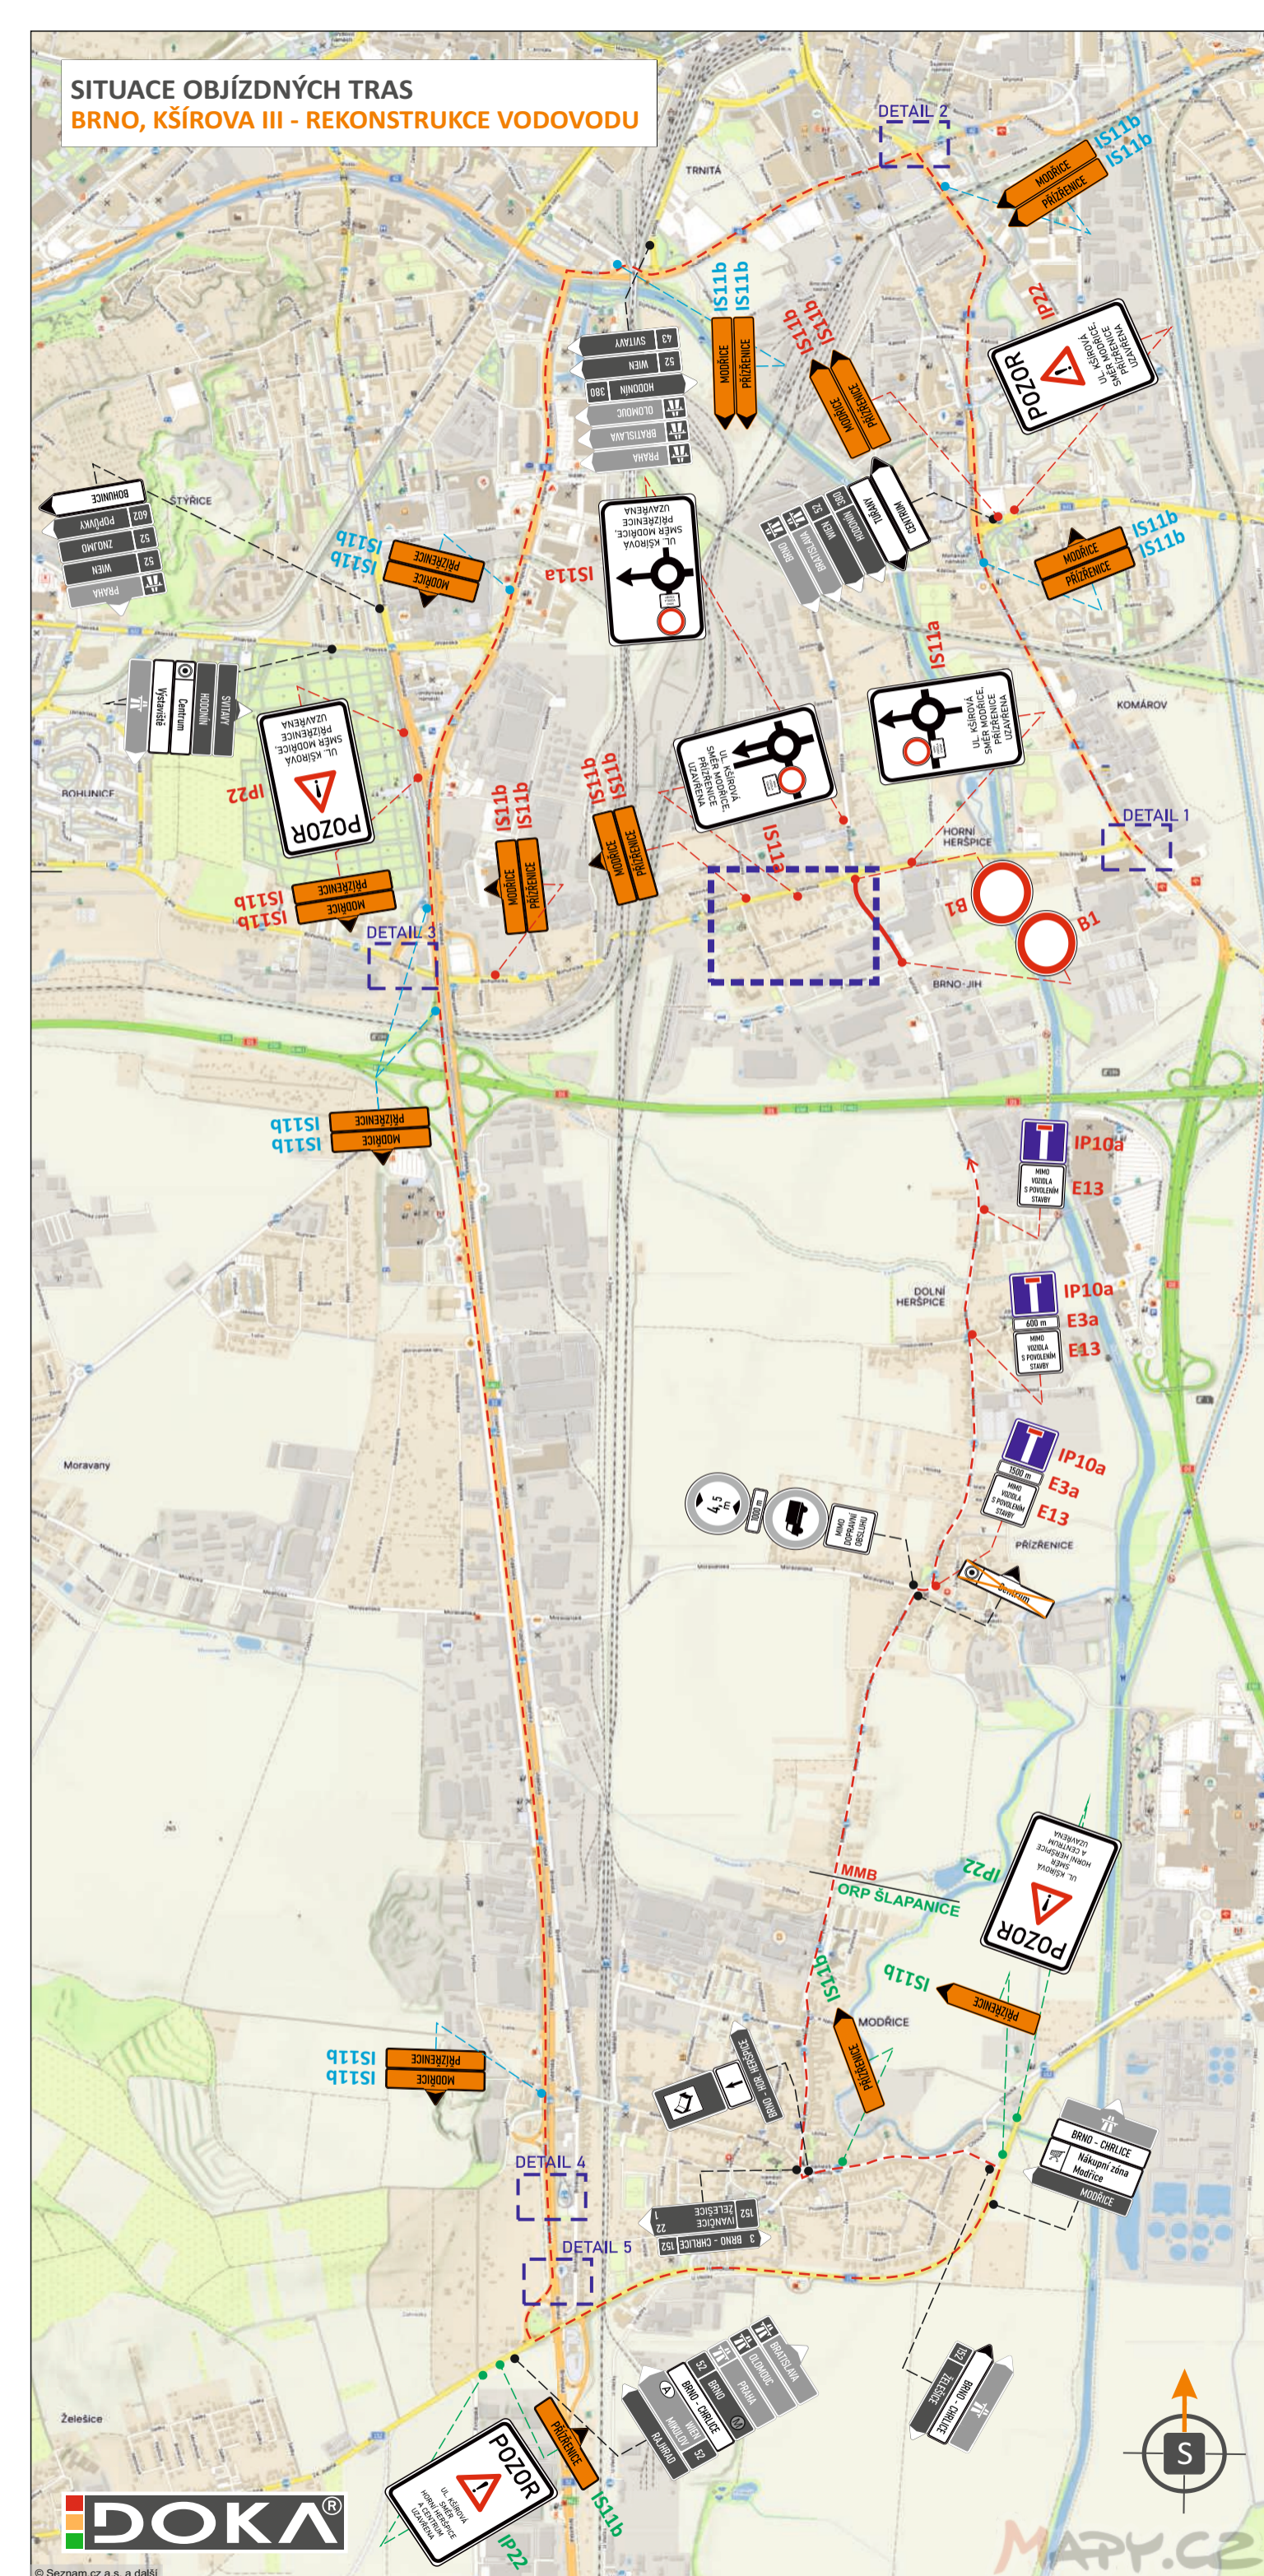

POTVRZENÍ PLATNOSTI DOKUMENTACE:
POLICIE ČESKÉ REPUBLIKY - DOPRAVNÍ INSPEKTORÁT BRNO-MĚSTO:

DOKA JIŽ VÍCE NEŽ 40 LET PRO VÁS NA ZNAČKÁCH

- Svislé dopravní značení
- Vodorovné dopravní značení
- Provizorní dopravní značení
- Projektování dopravního značení

ZODPOVĚDNÝ PROJEKTANT	Bc. Jakub LACH		DOKA DOKA, s.r.o. Na návsi 11/5, Holásky, 620 00 Brno IČ: 63471752, DIČ: CZ63471752 e-mail: info@dokadz.cz www.dokadz.cz mob.: 603 881 905	
VYPRACOVAL	Bc. Denisa Stehlíková			
KRESLIL	Bc. Denisa Stehlíková			
KONTROLOVAL	Bc. Matěj ČERVENÁK			
KRAJ: JIHMORAVSKÝ	OKRES: BRNO-MĚSTO	KÚ: HORNÍ HERŠPICE	DATUM	4/2026
STAVBA:	BRNO, KŠÍROVA III - REKONSTRUKCE VODOVODU		FORMÁT	8x A4
NÁZEV VÝKRESU:	SITUACE OBJÍZDNÝCH TRAS		MĚŘÍTKO	-----
			ÚČEL	PDPS
			ARCHIVNÍ ČÍS.	2026058
			ČÍS. SOUPRAVY	ČÍS. PŘÍLOHY
				V