

SP. ZN.: OD/MMB/0060377/2026/6

VYŘIZUJE: Mgr. Ing. Anna Vašková

Brno 22.05.2026

Č. J.: MMB/0286828/2026

TEL./E-MAIL: 542 174 230/ vaskova.anna@brno.cz

OPATŘENÍ OBECNÉ POVAHY

Magistrát města Brna, Odbor dopravy, dále jen „**správní orgán**“, jako správní orgán příslušný podle § 77 odst. 1 písm. c) a § 124 odst. 6 zákona č. 361/2000 Sb., o provozu na pozemních komunikacích a o změnách některých zákonů, v platném znění, ve spojení s článkem 29 odst. 2 písm. e) bodem 1. obecně závazné vyhlášky statutárního města Brna č. 20/2001, kterou se vydává Statut města Brna, v platném znění, tímto

stanovuje

místní úpravu provozu na pozemní komunikaci v ulici Mathonova v Brně

tak, jak je uvedeno a popsáno ve výkresech, které jsou přílohou a nedílnou součástí tohoto opatření obecné povahy.

Odůvodnění

Předmětem tohoto opatření obecné povahy je doplnění podélného parkovacího pruhu na ulici Mathonova od křižovatky s ulicí Provazníkova v režimu oblasti placeného stání - zóna C.

Stávající stav

Na ulici Mathonova v Brně od křižovatky s ulicí Provazníkova nebylo parkování vozidel dosud regulováno žádnou úpravou. V současné době jsou v dotčeném úseku vozidla odstavována i bez vyznačeného stání často před sjezdy, což činí problém ve vjezdu a výjezdu na soukromé pozemky. Odbor dopravy navrhuje stanovit režim parkování vozidel parkovacím pruhem v rámci oblasti placeného stání (rezidentní parkování) – zóna C se současným vymezením vjezdů ze soukromých pozemků. Regulace stání vozidel v dané oblasti nebude mít výraznější vliv na bezpečnost a plynulost dopravy a jasné vymezení vjezdů napomůže bezproblémovému přístupu k soukromým nemovitým věcem.

Doplnění podélného parkovacího pruhu

S ohledem na zamýšlené zavedení režimu pro parkování vozidel – vyznačení parkovacího pruhu v zóně C v rámci placeného stání, byla přijata změna Nařízení statutárního města Brna č. 9/2019 (dále jen „Nařízení“), která s účinností od 1.6.2026 zohledňuje rozšíření oblasti placeného stání v dotčené ulici o daný úsek. Toto opatření obecné povahy pro provedení Nařízení stanovuje nutnou změnu dopravního značení v dotčené ulici. V souvislosti s plánovanou změnou bude nutné v ulici Mathonova instalovat nové dopravní značení a odinstalovat některá původní dopravní značení, což je podrobně zakresleno ve výkresové dokumentaci, která je nedílnou součástí tohoto návrhu opatření obecné povahy.

Projednání návrhu stanovení úpravy provozu s dotčeným orgánem

Návrh stanovení místní úpravy provozu zahrnutý do tohoto opatření obecné povahy byl ve smyslu § 77 odst. 3 zákona č. 361/2000 Sb., o provozu na pozemních komunikacích a o změnách některých zákonů (o silničním provozu), v platném znění, projednán s dotčeným orgánem, kterým je podle § 77 odst. 2 písm. b)

téhož zákona Policie České republiky. Dotčený orgán vyjádřil s tímto návrhem stanovení místní úpravy provozu souhlasné stanovisko přípisem ze dne 9.02.2026, č.j. KRPB-24763-2/ČJ-2026-0602DI, a to za dodržení podmínek vyplývajících ze zákona č. 361/2000 Sb. (§ 62 a násl.), dotčených vyhlášek, technických podmínek a zajištění dostatečné viditelnosti a rozpoznatelnosti dopravního značení ve vztahu k jeho zakrytí (např. přerostlou vegetací, atp.).

Připomínky a námítky k návrhu opatření obecné povahy


Návrh opatření obecné povahy byl uveřejněn v souladu se zákonem. K návrhu opatření obecné povahy nebyly v zákonné lhůtě správnímu orgánu doručeny žádné námítky ani připomínky.

Shrnutí

S ohledem na skutečnost, že došlo k vydání změny Nařízení, která umožňuje změnu režimu podélného parkovacího pruhu na ulici Mathonova v Brně tak, jak je uvedeno výše v tomto odůvodnění a v připojených výkresech, vydává správní orgán toto opatření obecné povahy, aby bylo zajištěno provedení příslušného dopravního značení na základě Nařízení.

Poučení

Proti opatření obecné povahy nelze podle § 173 odst. 2 správního řádu podat opravný prostředek. Opatření obecné povahy nabývá účinnosti patnáctým dnem po dni vyvěšení veřejné vyhlášky, nejdříve však 01.06.2026.


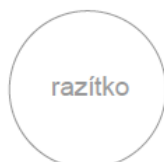


Podepsáno elektronicky

Ing. Bc. Pavel Pospíšek
vedoucí Odboru dopravy

- PŘÍLOHY:** 1 – výkres změn v místní úpravě provozu
2 – výkres změn v místní úpravě provozu s vlečnými křivkami
- POČET LISTŮ** 02 + přílohy
- OBDRŽÍ** Opatření obecné povahy je doručováno veřejnou vyhláškou; opatření obecné povahy je vyvěšováno na úřední desce Magistrátu města Brna a na úřední desce úřadu městské části Brno-sever.

UL. MATHONOVA - MK

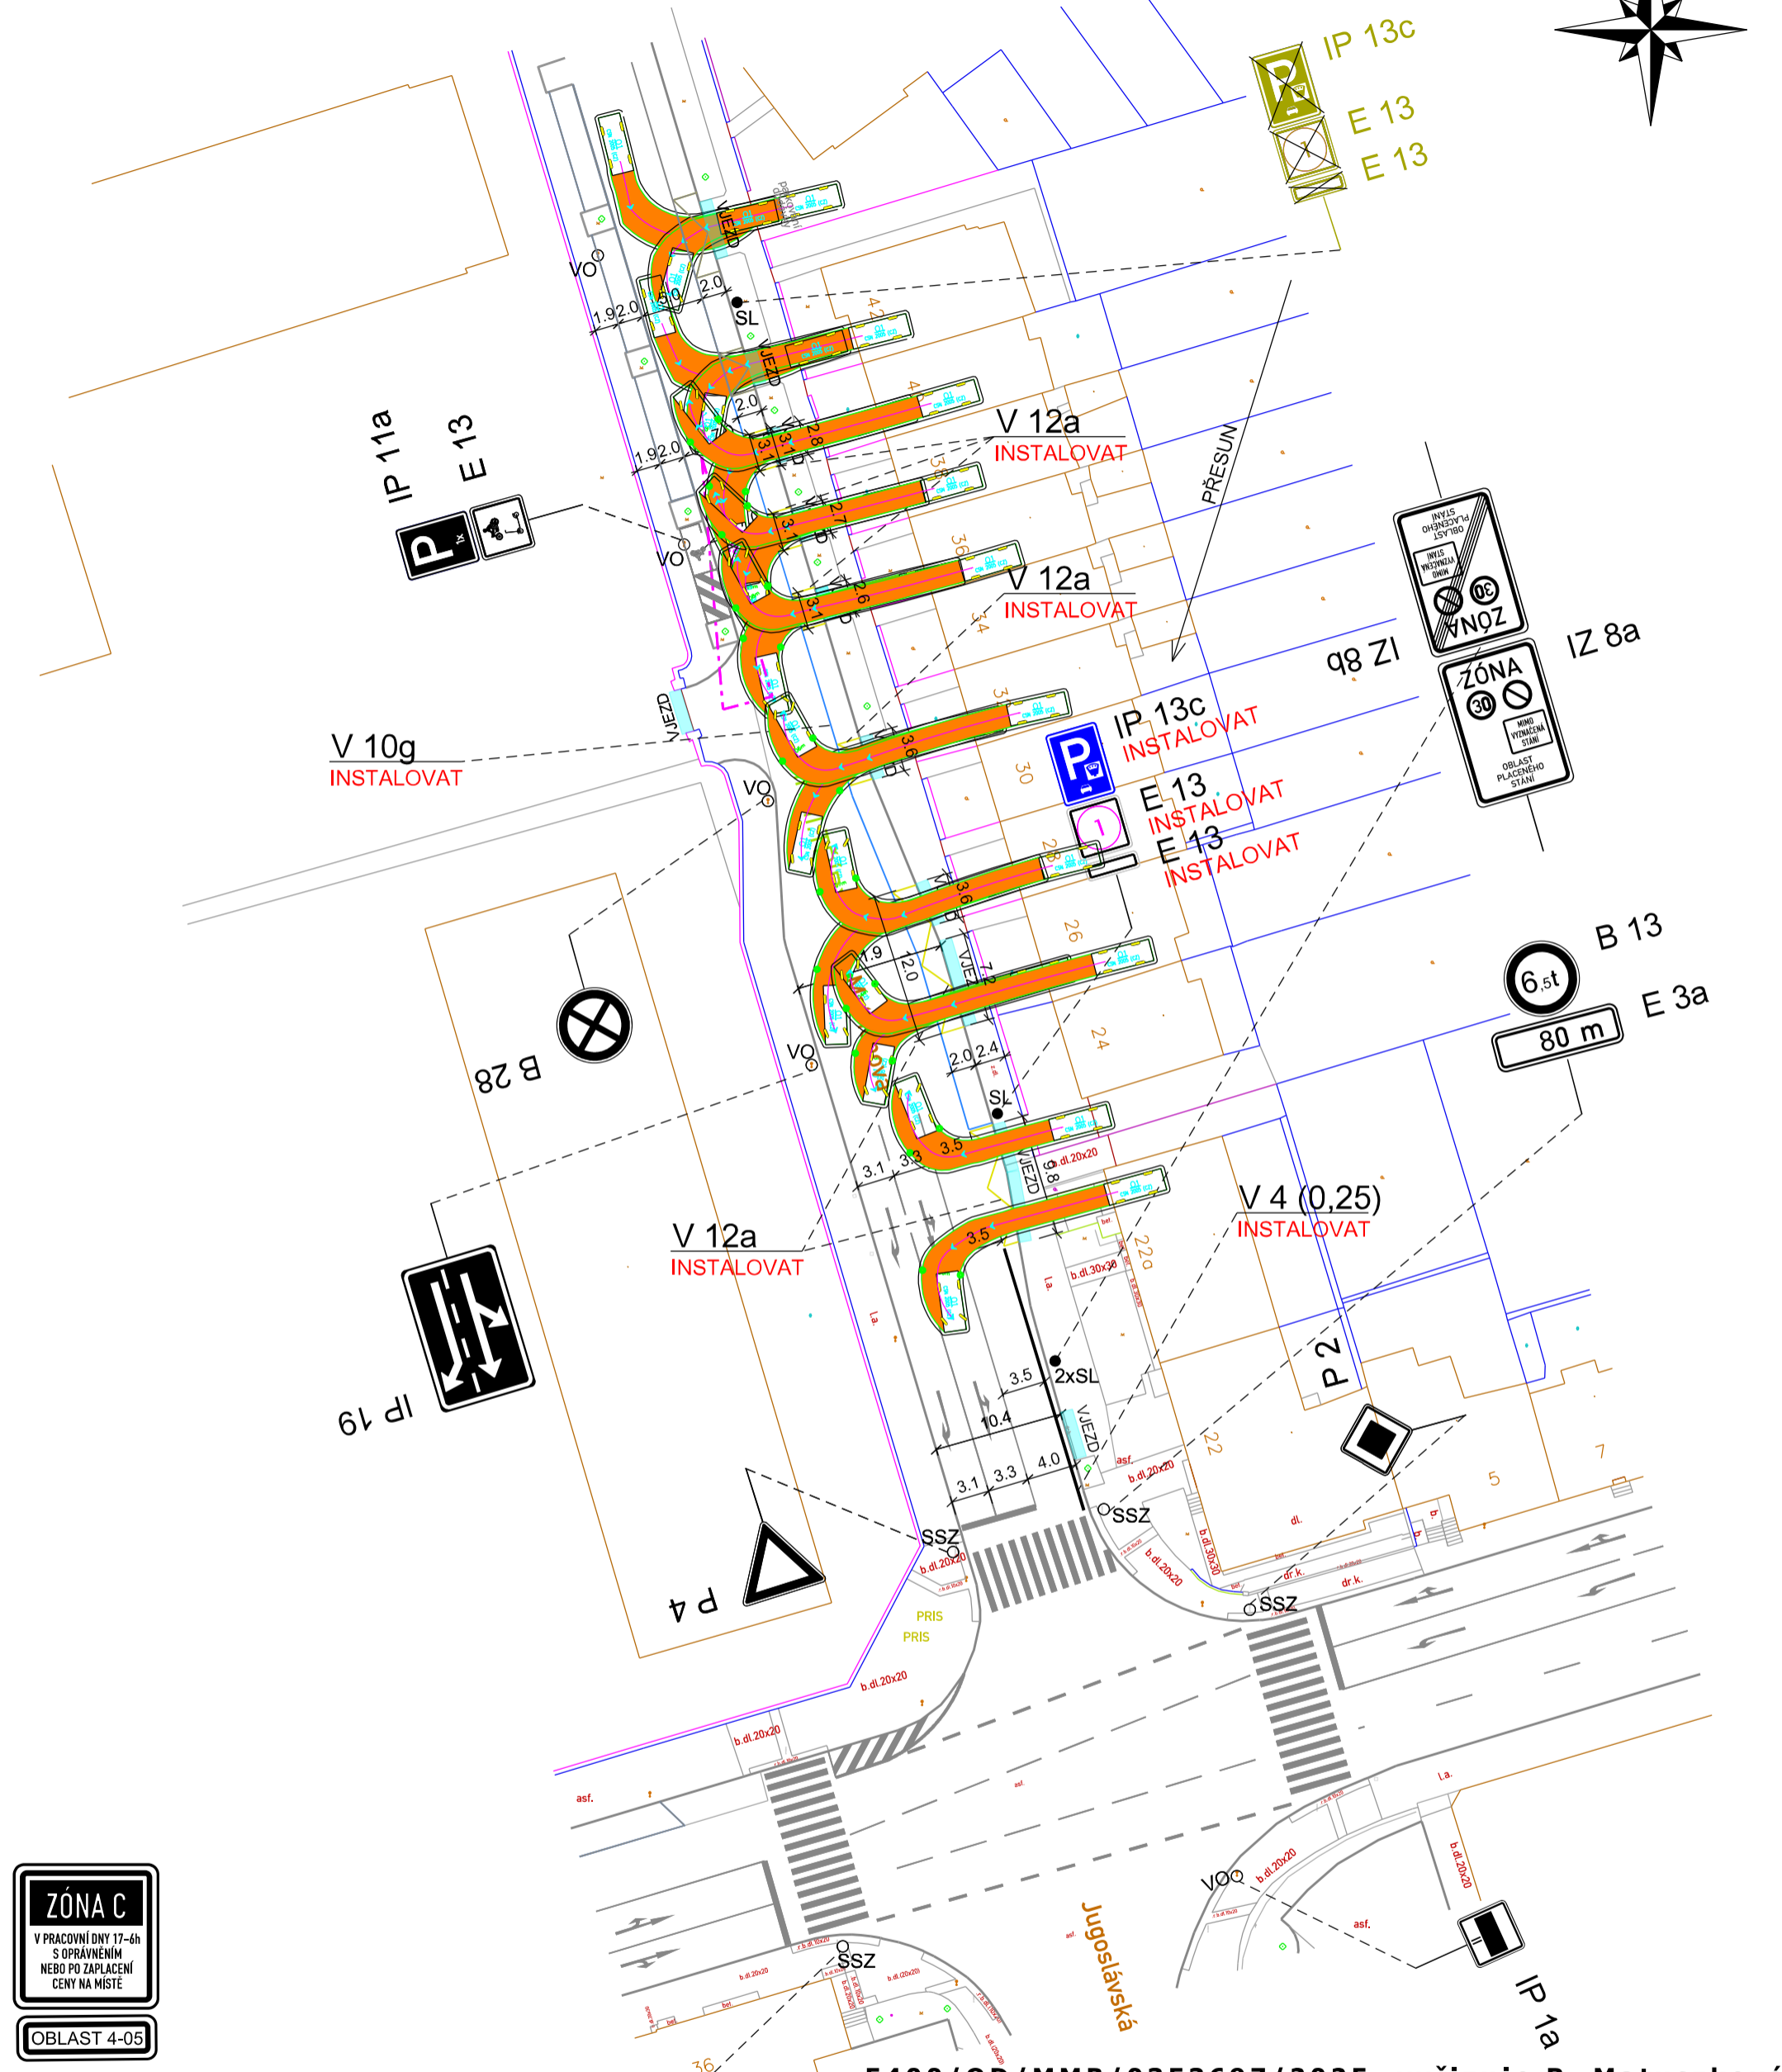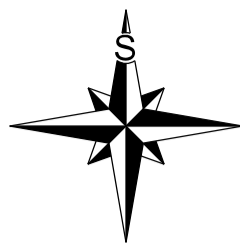

ZÓNA C
V PRACOVNÍ DNY 17-6h
S OPRAVNĚNÍM
NEBO PO ZAPLACENÍ
CENY NA MÍSTĚ

OBLAST 4-05

1

LEGENDA:

- B 1 V 1a DOPRAVNÍ ZNAČENÍ STÁVAJÍCÍ
- B 1 V 1a DOPRAVNÍ ZNAČENÍ NAVRHOVANÉ
- B 1 V 1a DOPRAVNÍ ZNAČENÍ RUŠENÉ
- B 1 V 1a DOPRAVNÍ ZNAČENÍ RUŠENÉ

5400/OD/MMB/0353697/2025; vyřizuje R. Matuszková

VEDOUCÍ ÚDI	GENER. PROJEKTANT	VYPRACOVAL	KONTROLOVAL	Brněnské komunikace ÚTVAR DOPRAVNÍHO INŽENÝRSTVÍ	
ING. M. PERNICA	M. ZEMAN, DIS.	M. ZEMAN, DIS.	ING. J. NEŠPOR	DATUM	SRPEN 2025
OBJEDNATEL DOKUMENTACE: STATUTÁRNÍ MĚSTO BRNO				FORMÁT	
NÁZEV AKCE: OPS 4-05, fáze A				STUPEŇ	
UL. MATHONOVA - MK				MĚŘÍTKO	1:500
				Č. ZAKÁZKY	
NÁZEV VÝKRESU: ZMĚNA DOPRAVNÍHO ZNAČENÍ				ČÍSLO PARÉ	ČÍSLO VÝKRESU 1. VAR. 1