



Brno, Barvičova II, Kaplanova - rekonstrukce

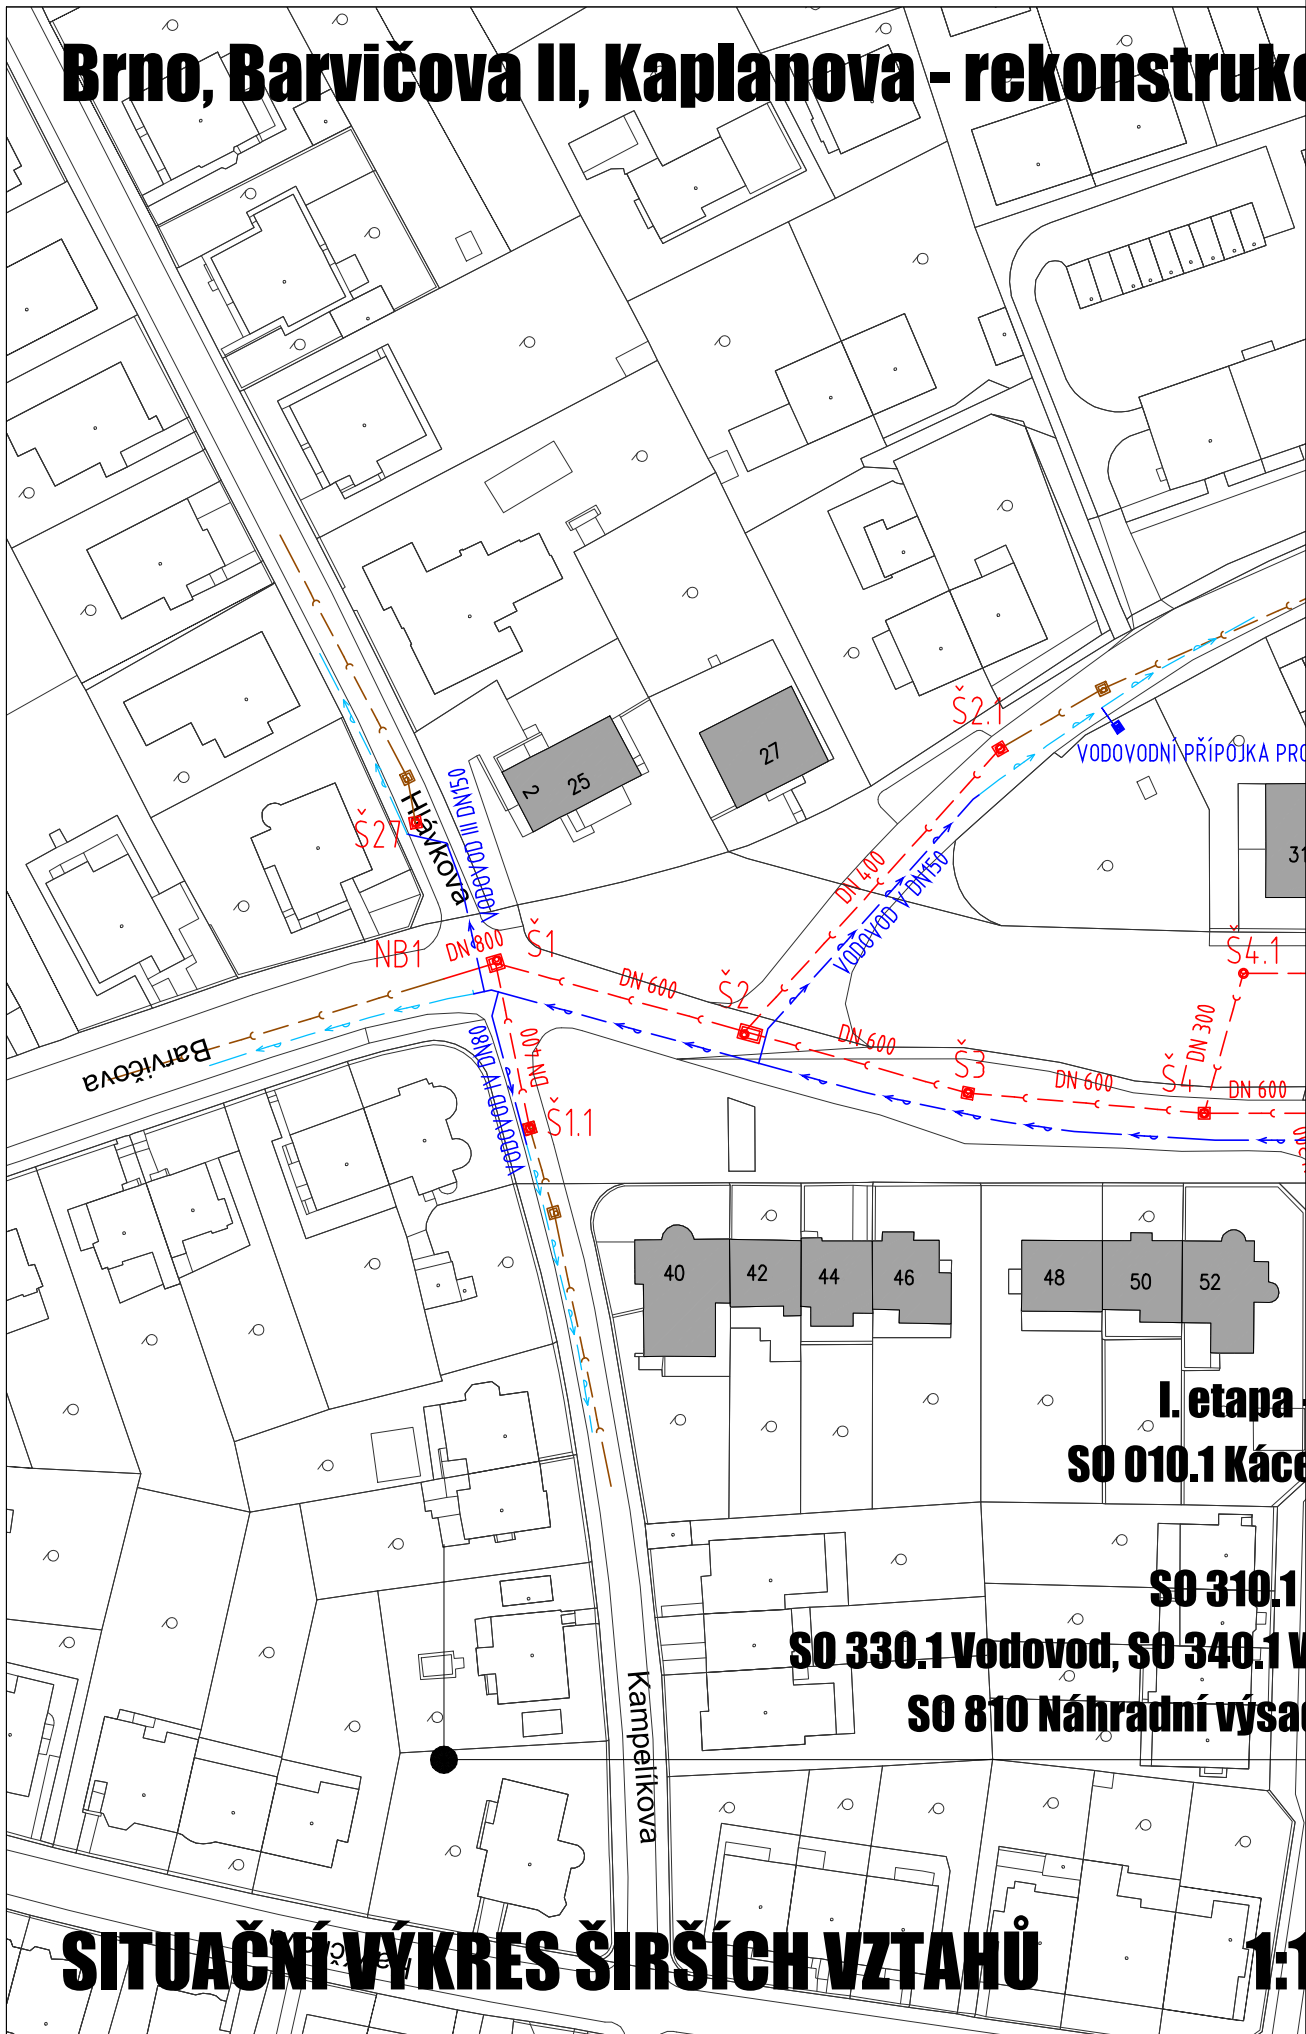

SITUAČNÍ VÝKRES ŠIRŠÍCH VZTAHŮ

1:1

ce kanalizace a vodovodu

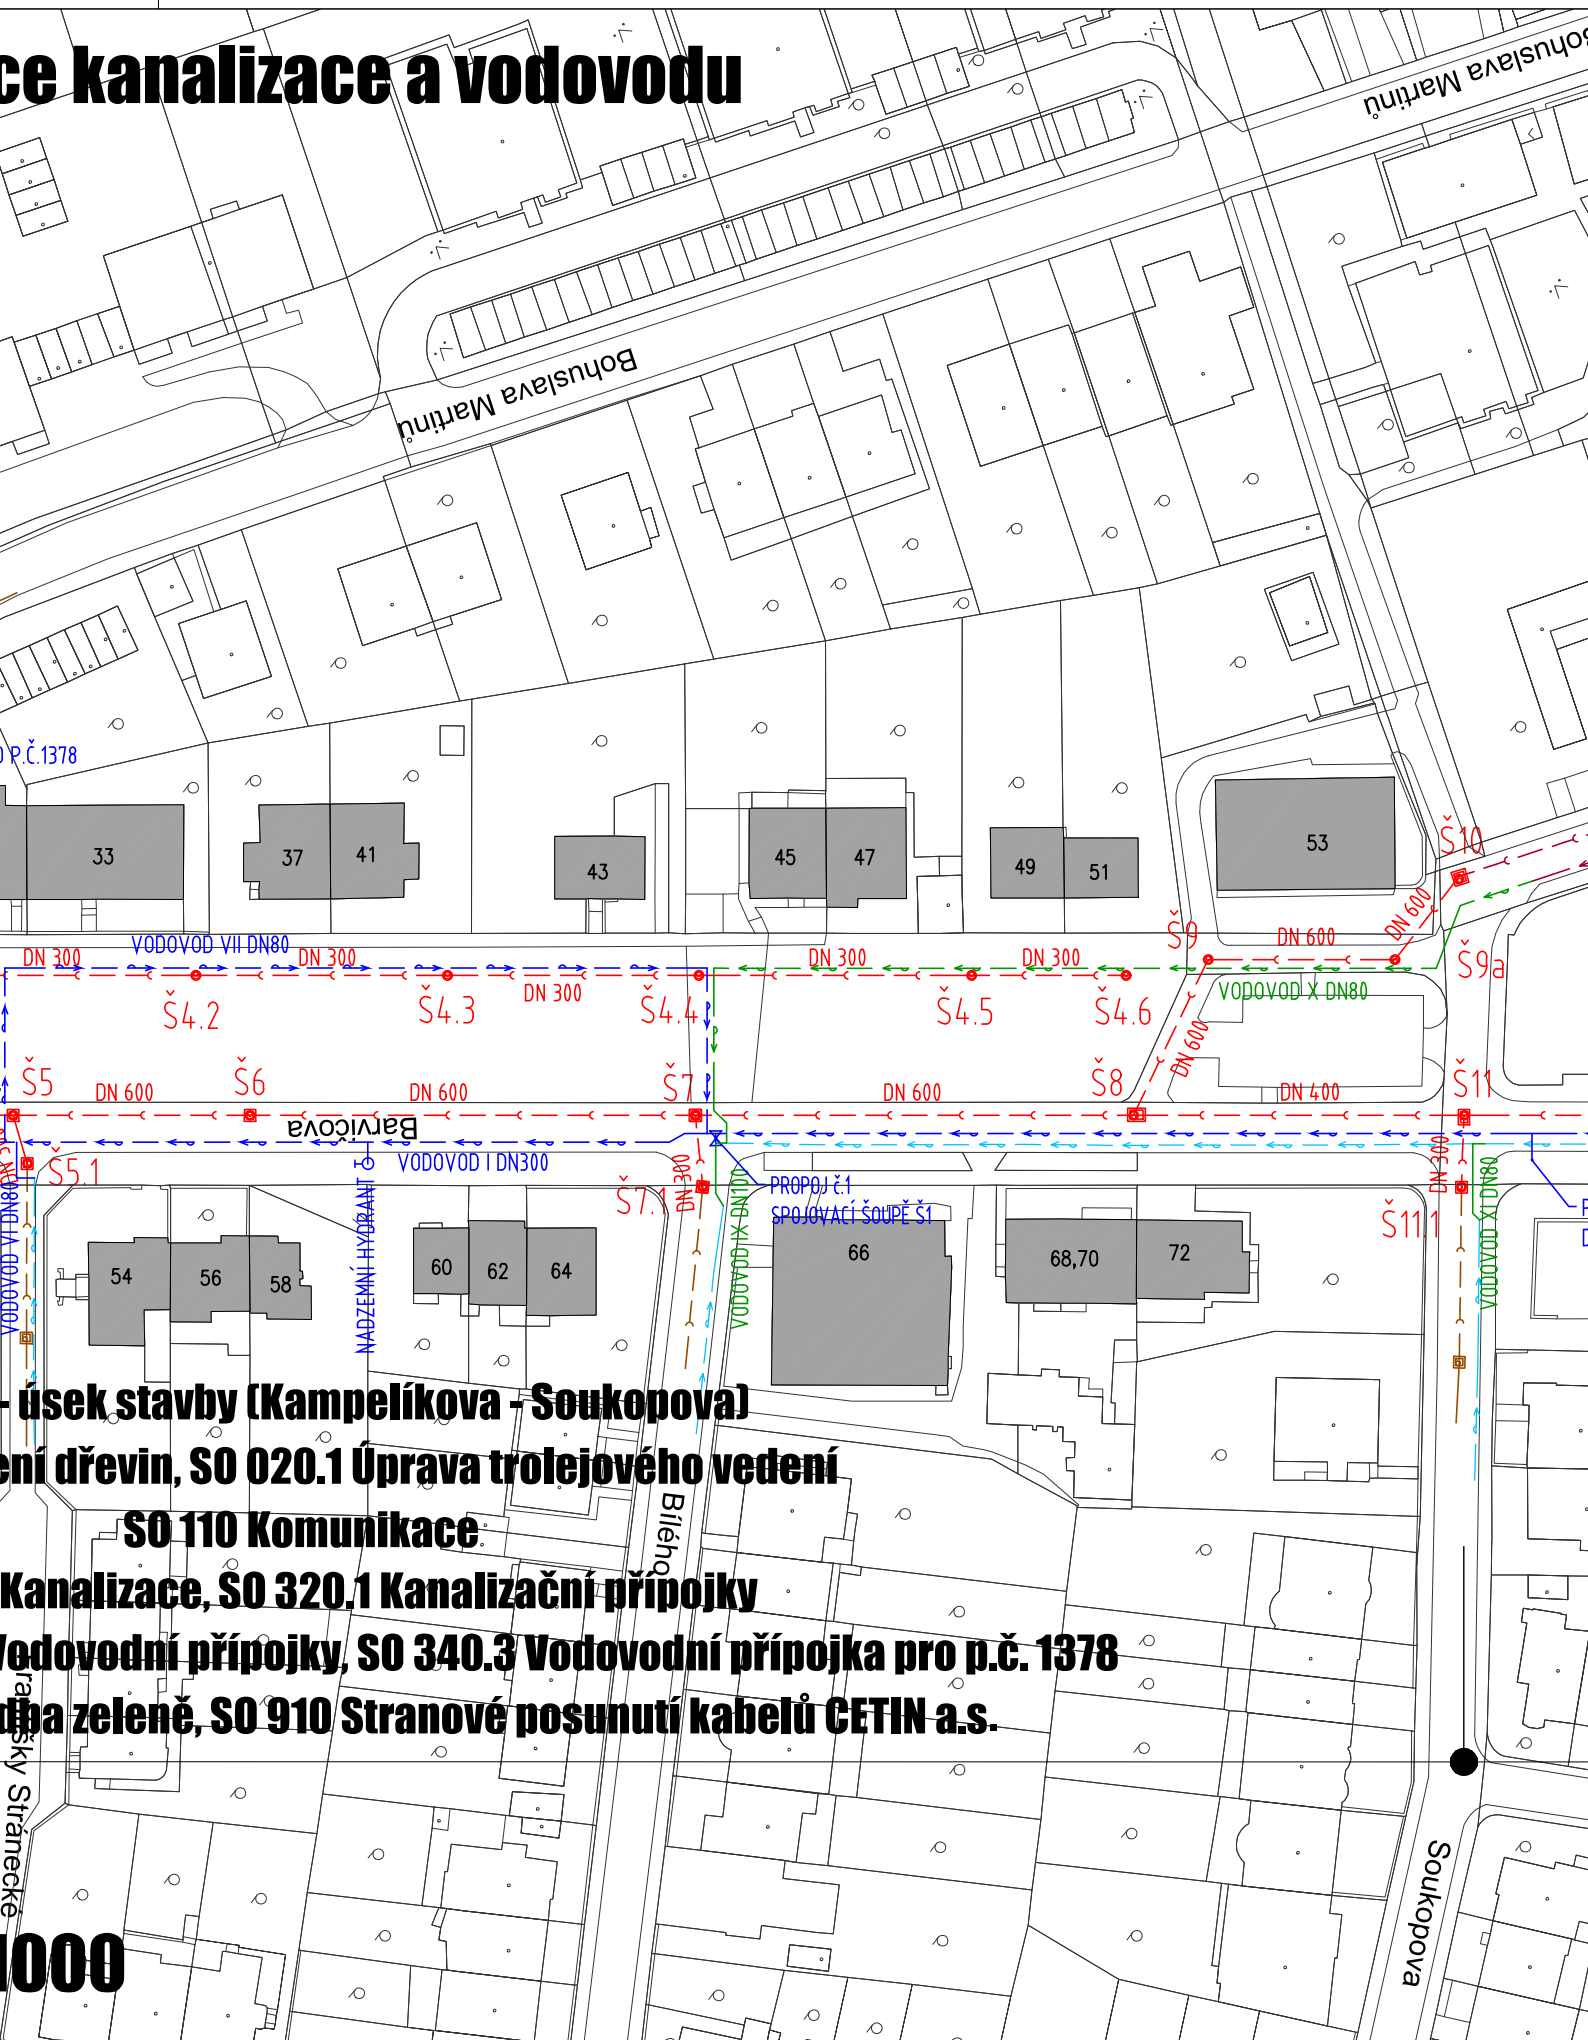

úsek stavby (Kampelíkova - Soukopova)

odstranění dřevin, SO 020.1 Úprava trolejového vedení


SO 110 Komunikace

Kanalizace, SO 320.1 Kanalizační přípojky


Vodovodní přípojky, SO 340.3 Vodovodní přípojka pro p.č. 1378

Úprava zeleně, SO 910 Stranové posunutí kabelů CETIN a.s.

1000

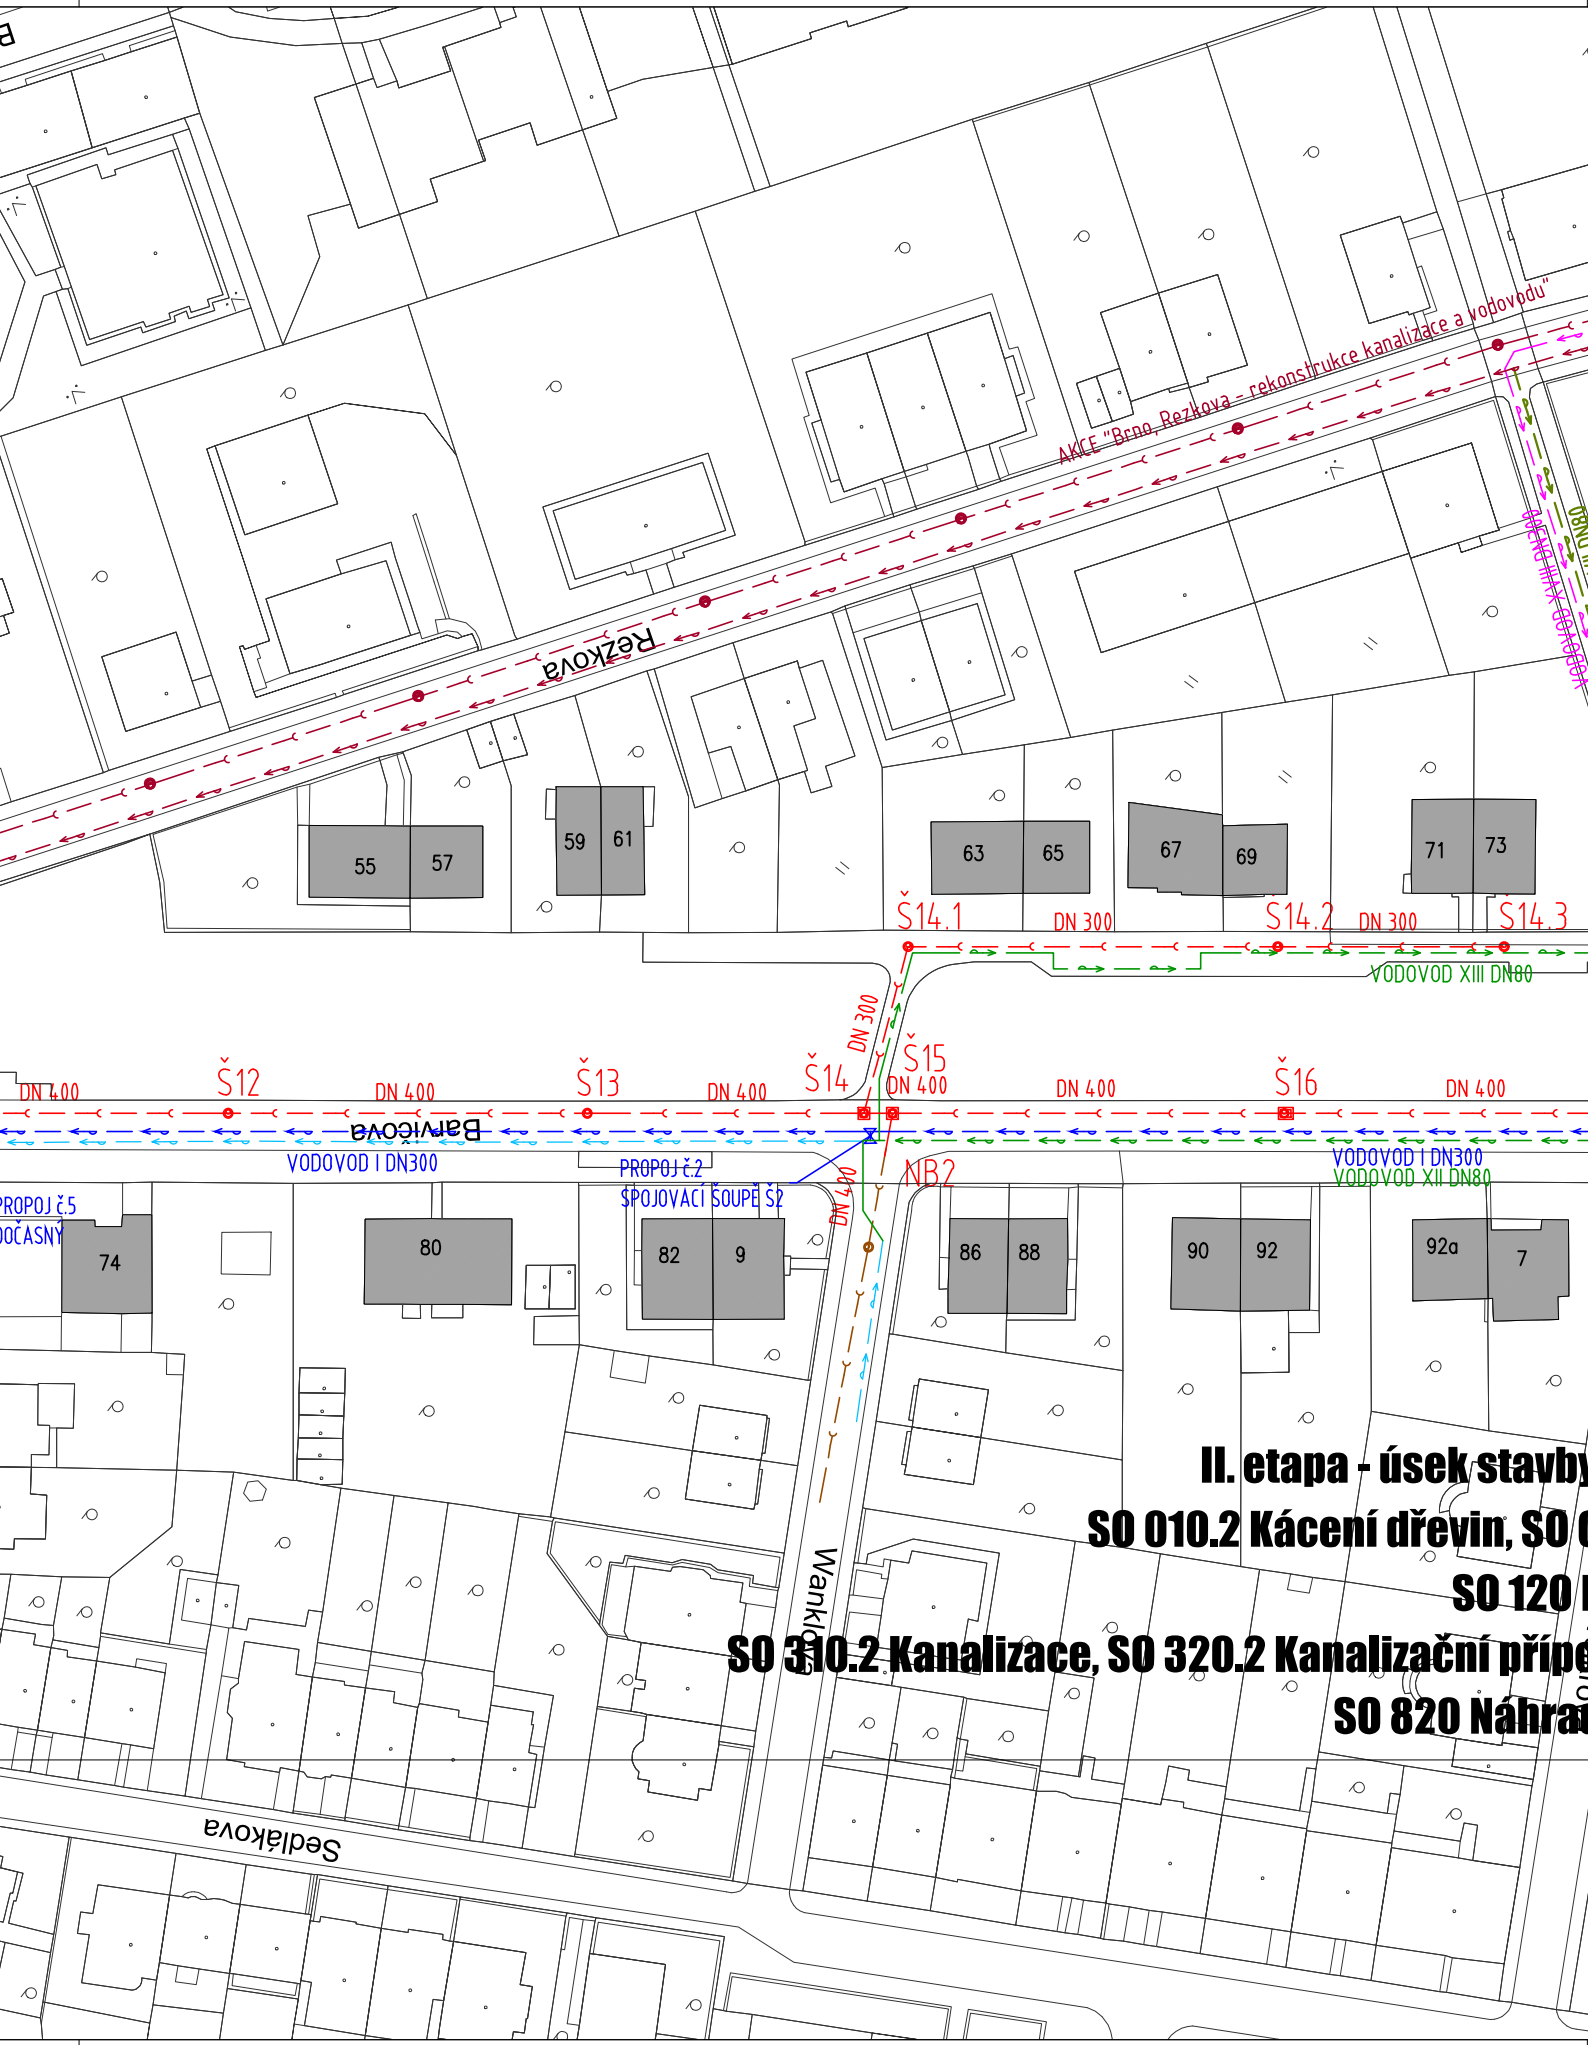

II. etapa - úsek stavby
SO 010.2 Kácení dřevin, SO 020.2 Úprava terénu
SO 120.2 Úprava povrchu
SO 310.2 Kanalizace, SO 320.2 Kanalizační přípojky
SO 820 Náhrada chybějících stavebních prvků

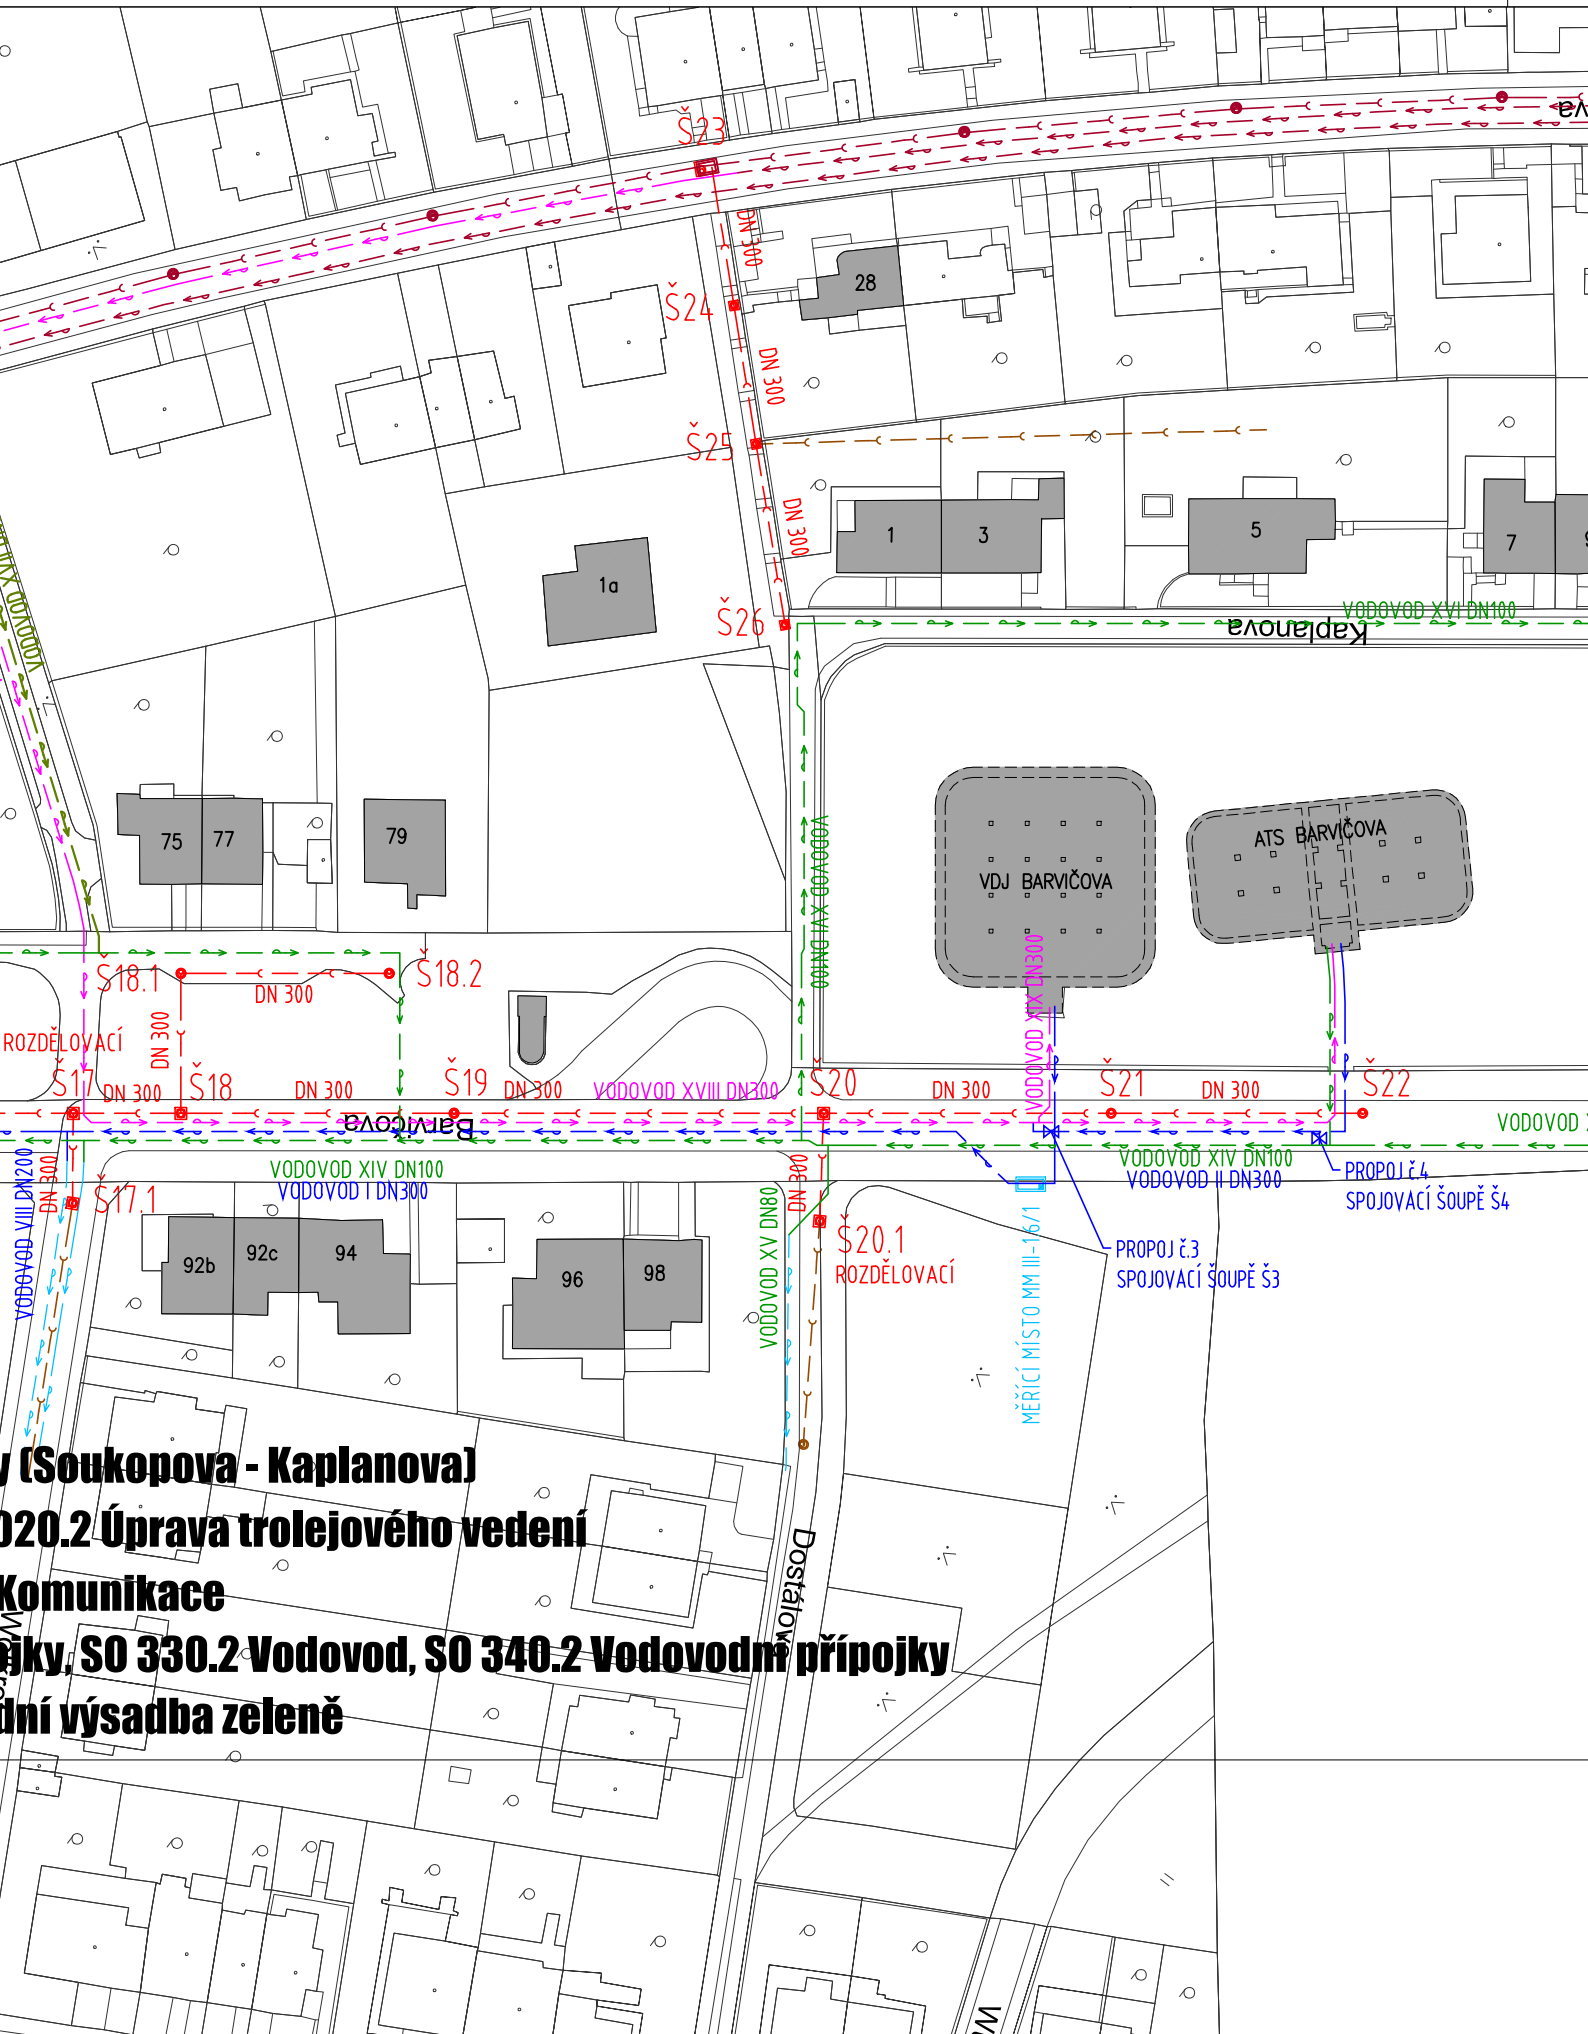

y (Soukopova - Kaplanova)

020.2 Úprava trolejového vedení

Komunikace




přijky, SO 330.2 Vodovod, SO 340.2 Vodovodní přípojky

plán výsadba zeleně

LEGENDA STÁVAJÍCÍCH INŽENÝRSKÝCH SÍTÍ:



 KANALIZACE
 VODOVOD

LEGENDA NÁVRHOVÝCH INŽENÝRSKÝCH SÍTÍ:

 KANALIZACE
 VODOVOD (T.P. VDJ BARVIČOVA)
 VODOVOD (T.P. ATS BARVIČOVA)

LEGENDA KOORDINOVANÝCH INŽENÝRSKÝCH SÍTÍ:

Brno, Barvičova - rekonstrukce výtlačného potrubí" (zpracovatel: PROKAN smart, s.r.o., 08/2023)

 VODOVOD (VÝTLAK PRESLOVA-BARVIČOVA)
 VODOVOD (T.P. ATS BARVIČOVA)

Brno, Rezkova - rekonstrukce kanalizace a vodovodu" (zpracovatel: AQUA PROCON, s.r.o., 06/2023)

 KANALIZACE
 VODOVOD



PROKAN smart, s.r.o.
 Píškova 585/4, 635 00 Brno
 www.prokansmart.cz

Stavebník:
 Statutární město Brno
 Dominikánské nám. 196/1, 602 00 Brno

vedoucí projektu: Ing. Tomáš Frajt	Vypracoval: Ing. Tomáš Frajt	Schválil: doc. Ing. Petr Hlušík, Ph.D.
--	--	--

Inženýrská činnost:
 Brněnské vodárny a kanalizace, a.s.
 Pisárecká 555/1a, 603 00 Brno

Název projektu:
Brno, Barvičova II, Kaplanova
- rekonstrukce kanalizace a vodovodu

Měřítko:	1:1000
Datum:	08/2023
Stupeň PD:	DUSP, PS
Číslo zakázky:	22 062

Obsah přílohy:
SITUAČNÍ VÝKRES ŠIRŠÍCH VZTAHŮ

Paré:
Číslo přílohy:
C.1