


Brno, Barvičova II, Kaplanova - rekonstrukce ka

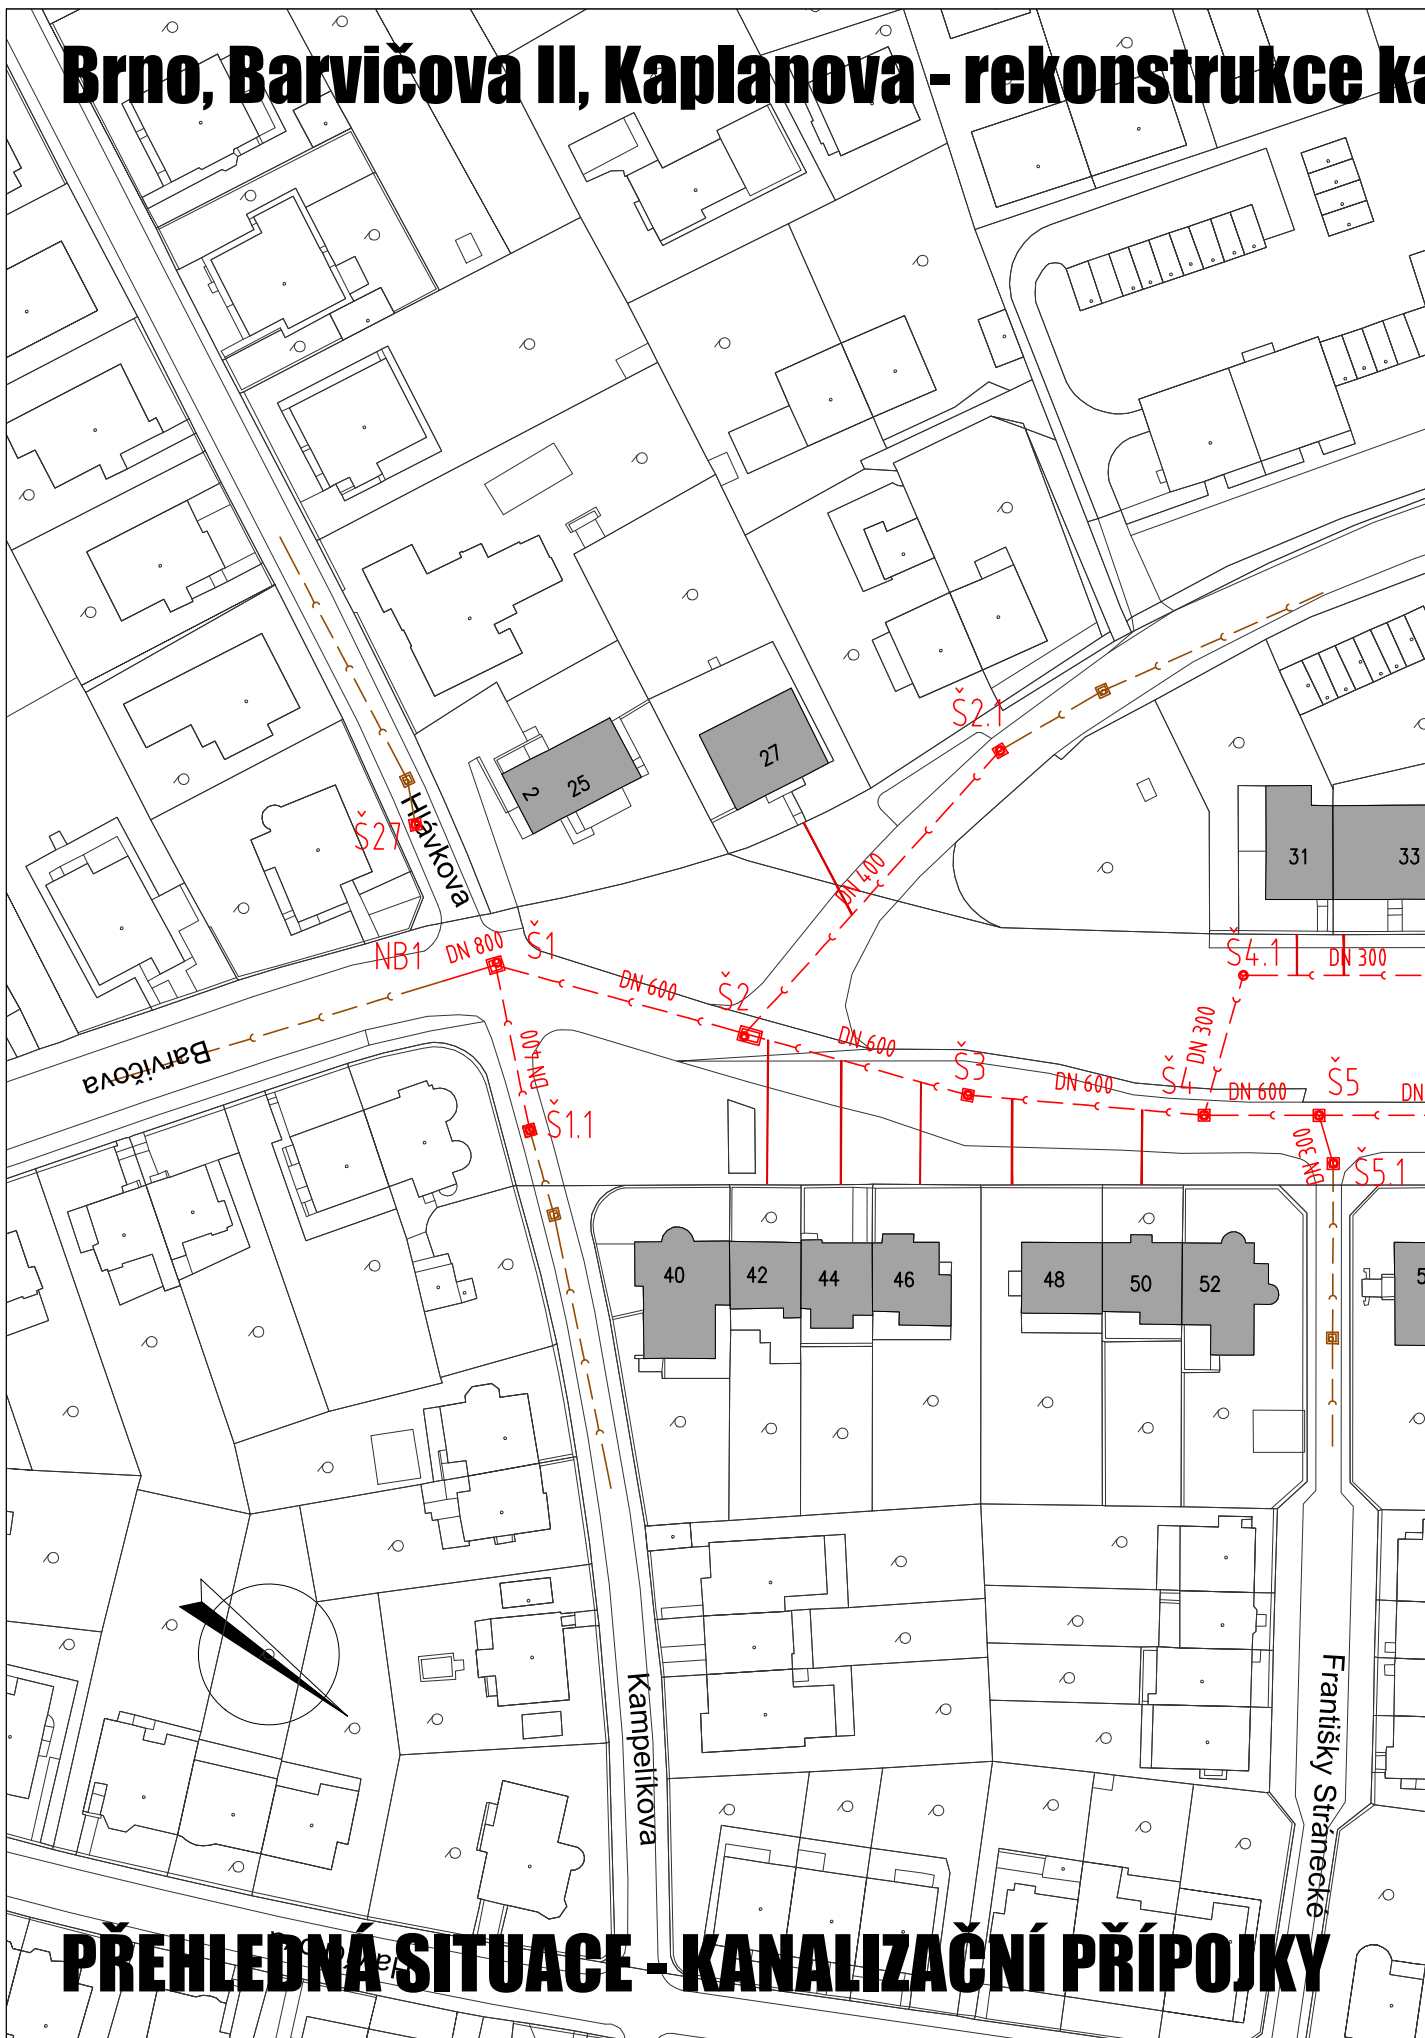

PŘEHLEDNÁ SITUACE - KANALIZAČNÍ PŘÍPOJKY

LEGENDA STÁVAJÍCÍCH INŽENÝRSKÝCH SÍTÍ:

— — — — — KANALIZACE


LEGENDA NÁVRHOVÝCH INŽENÝRSKÝCH SÍTÍ:

— — — — — KANALIZACE
—— ——— KANALIZAČNÍ PŘÍPOJKA

LEGENDA KOORDINOVANÝCH INŽENÝRSKÝCH SÍTÍ:

AKCE "Brno, Rezkova - rekonstrukce kanalizace a vodovodu" (zpracovatel: AQUA PROCON, s.r.o., 06/2023)

— — — — — KANALIZACE

		PROKAN smart, s.r.o. Píškova 585/4, 635 00 Brno www.prokansmart.cz	Stavebník: Statutární město Brno Dominikánské nám. 196/1, 602 00 Brno
Vedoucí projektu: Ing. Tomáš Frajt	Vypracoval: Ing. Tomáš Frajt	Schválil: doc. Ing. Petr Hlušík, Ph.D.	Inženýrská činnost: Brněnské vodárny a kanalizace, a.s. Pisárecká 555/1a, 603 00 Brno
Akce: Brno, Barvičova II, Kaplanova - rekonstrukce kanalizace a vodovodu			Měřítko: 1:1000 Datum: 08/2023 Stupeň PD: DUSP, PS Číslo zakázky: 22 062
Příloha: PŘEHLEDNÁ SITUACE - KANALIZAČNÍ PŘÍPOJKY			Paré: Číslo přílohy: D.2.1.2