



# Brno, Barvičova II, Kaplanova - rekonstrukce ka

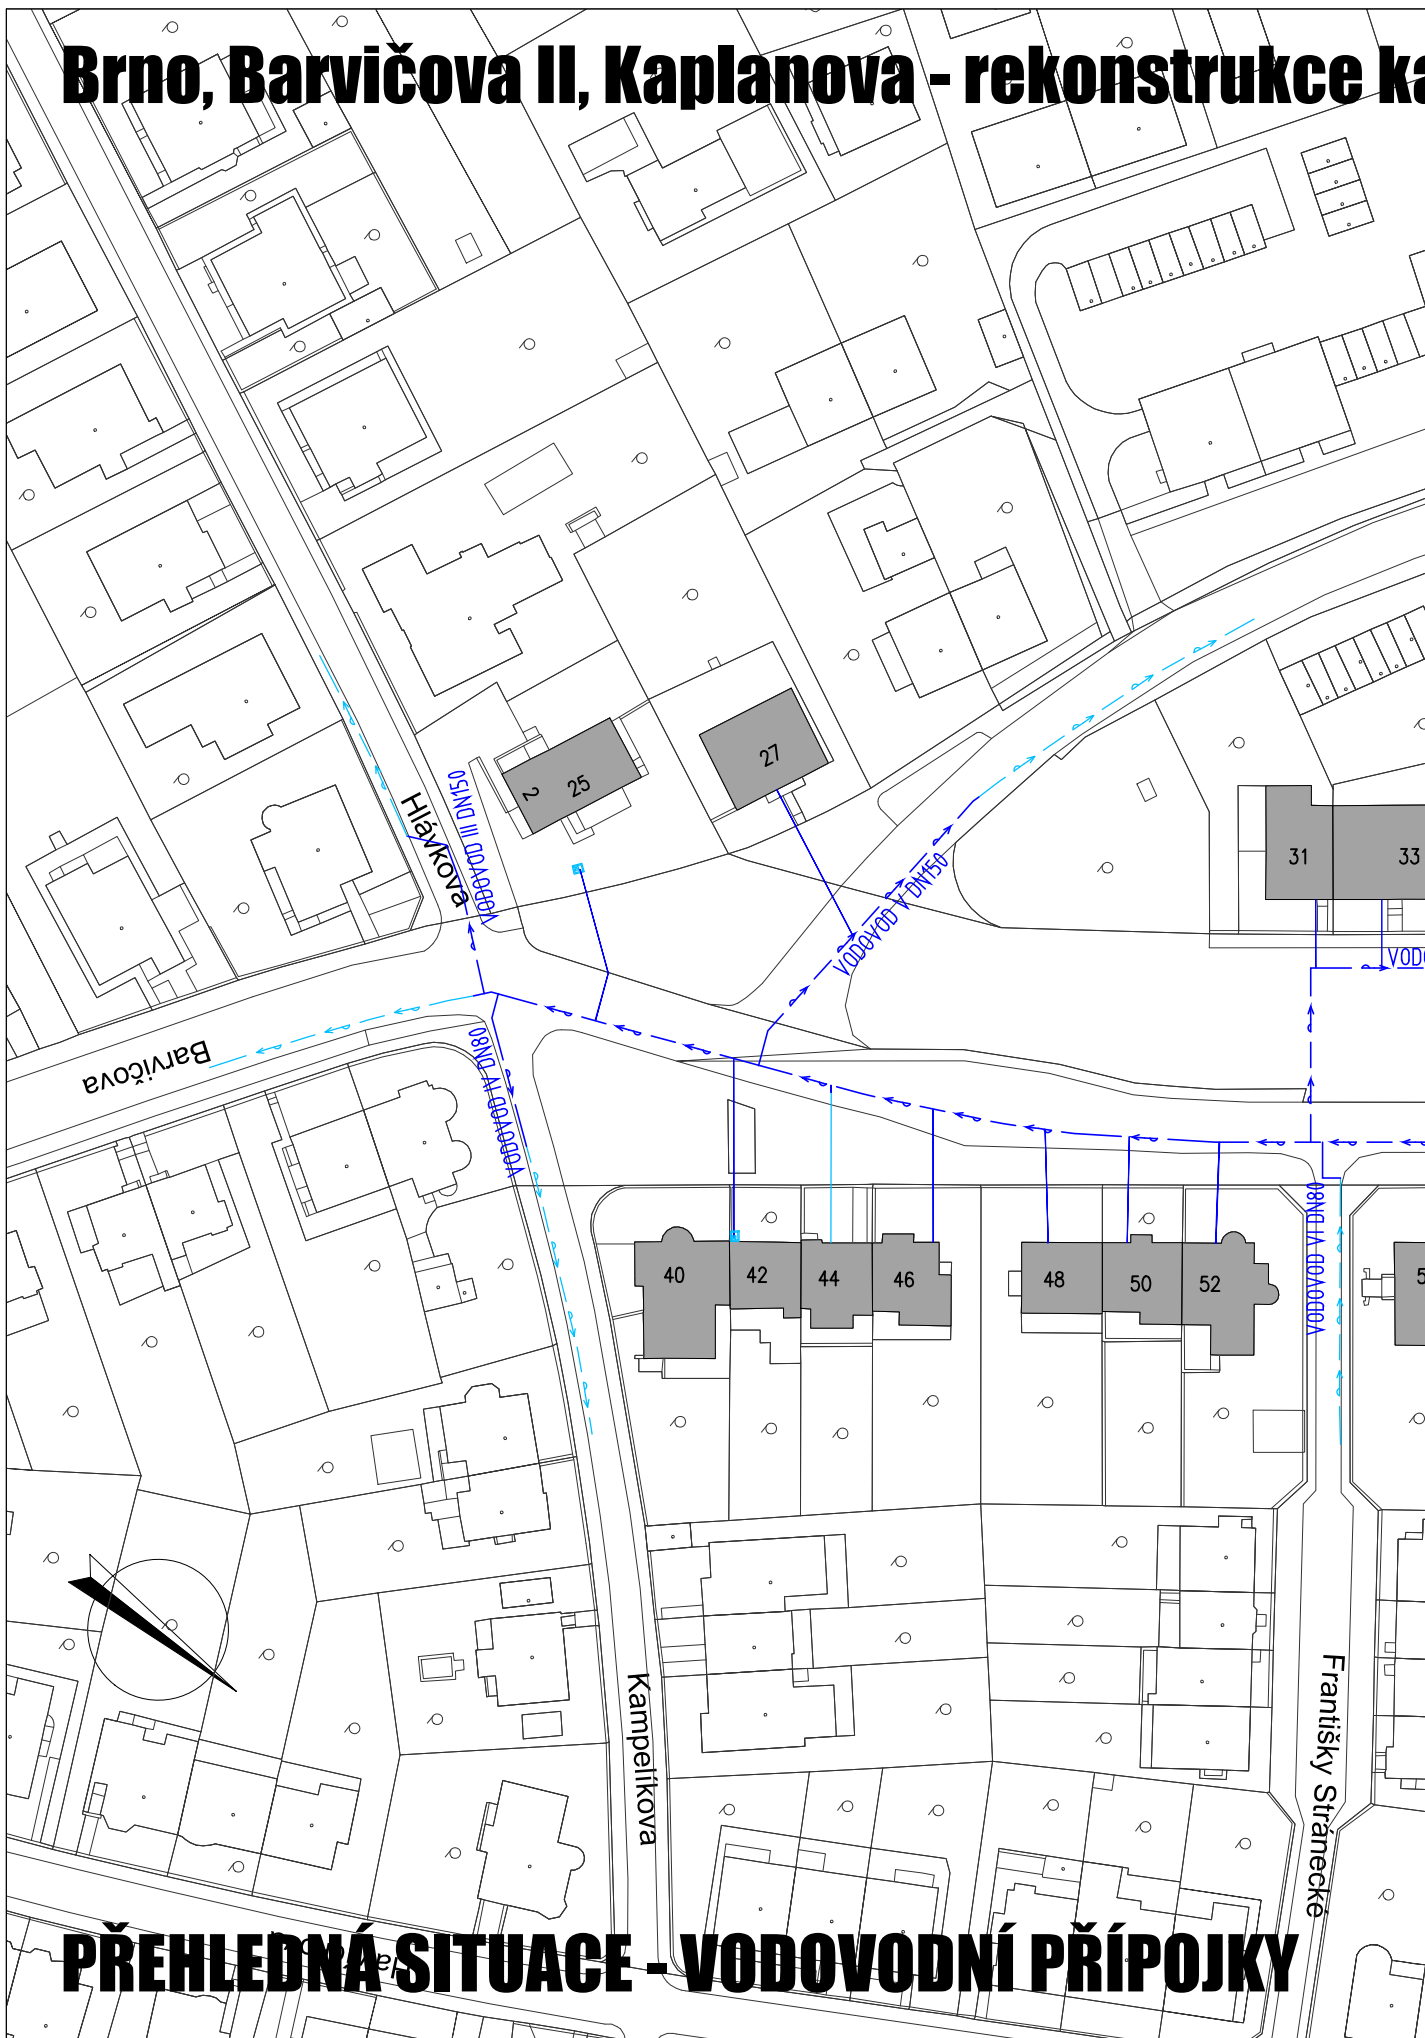

## PŘEHLEDNÁ SITUACE - VODOVODNÍ PŘÍPOJKY



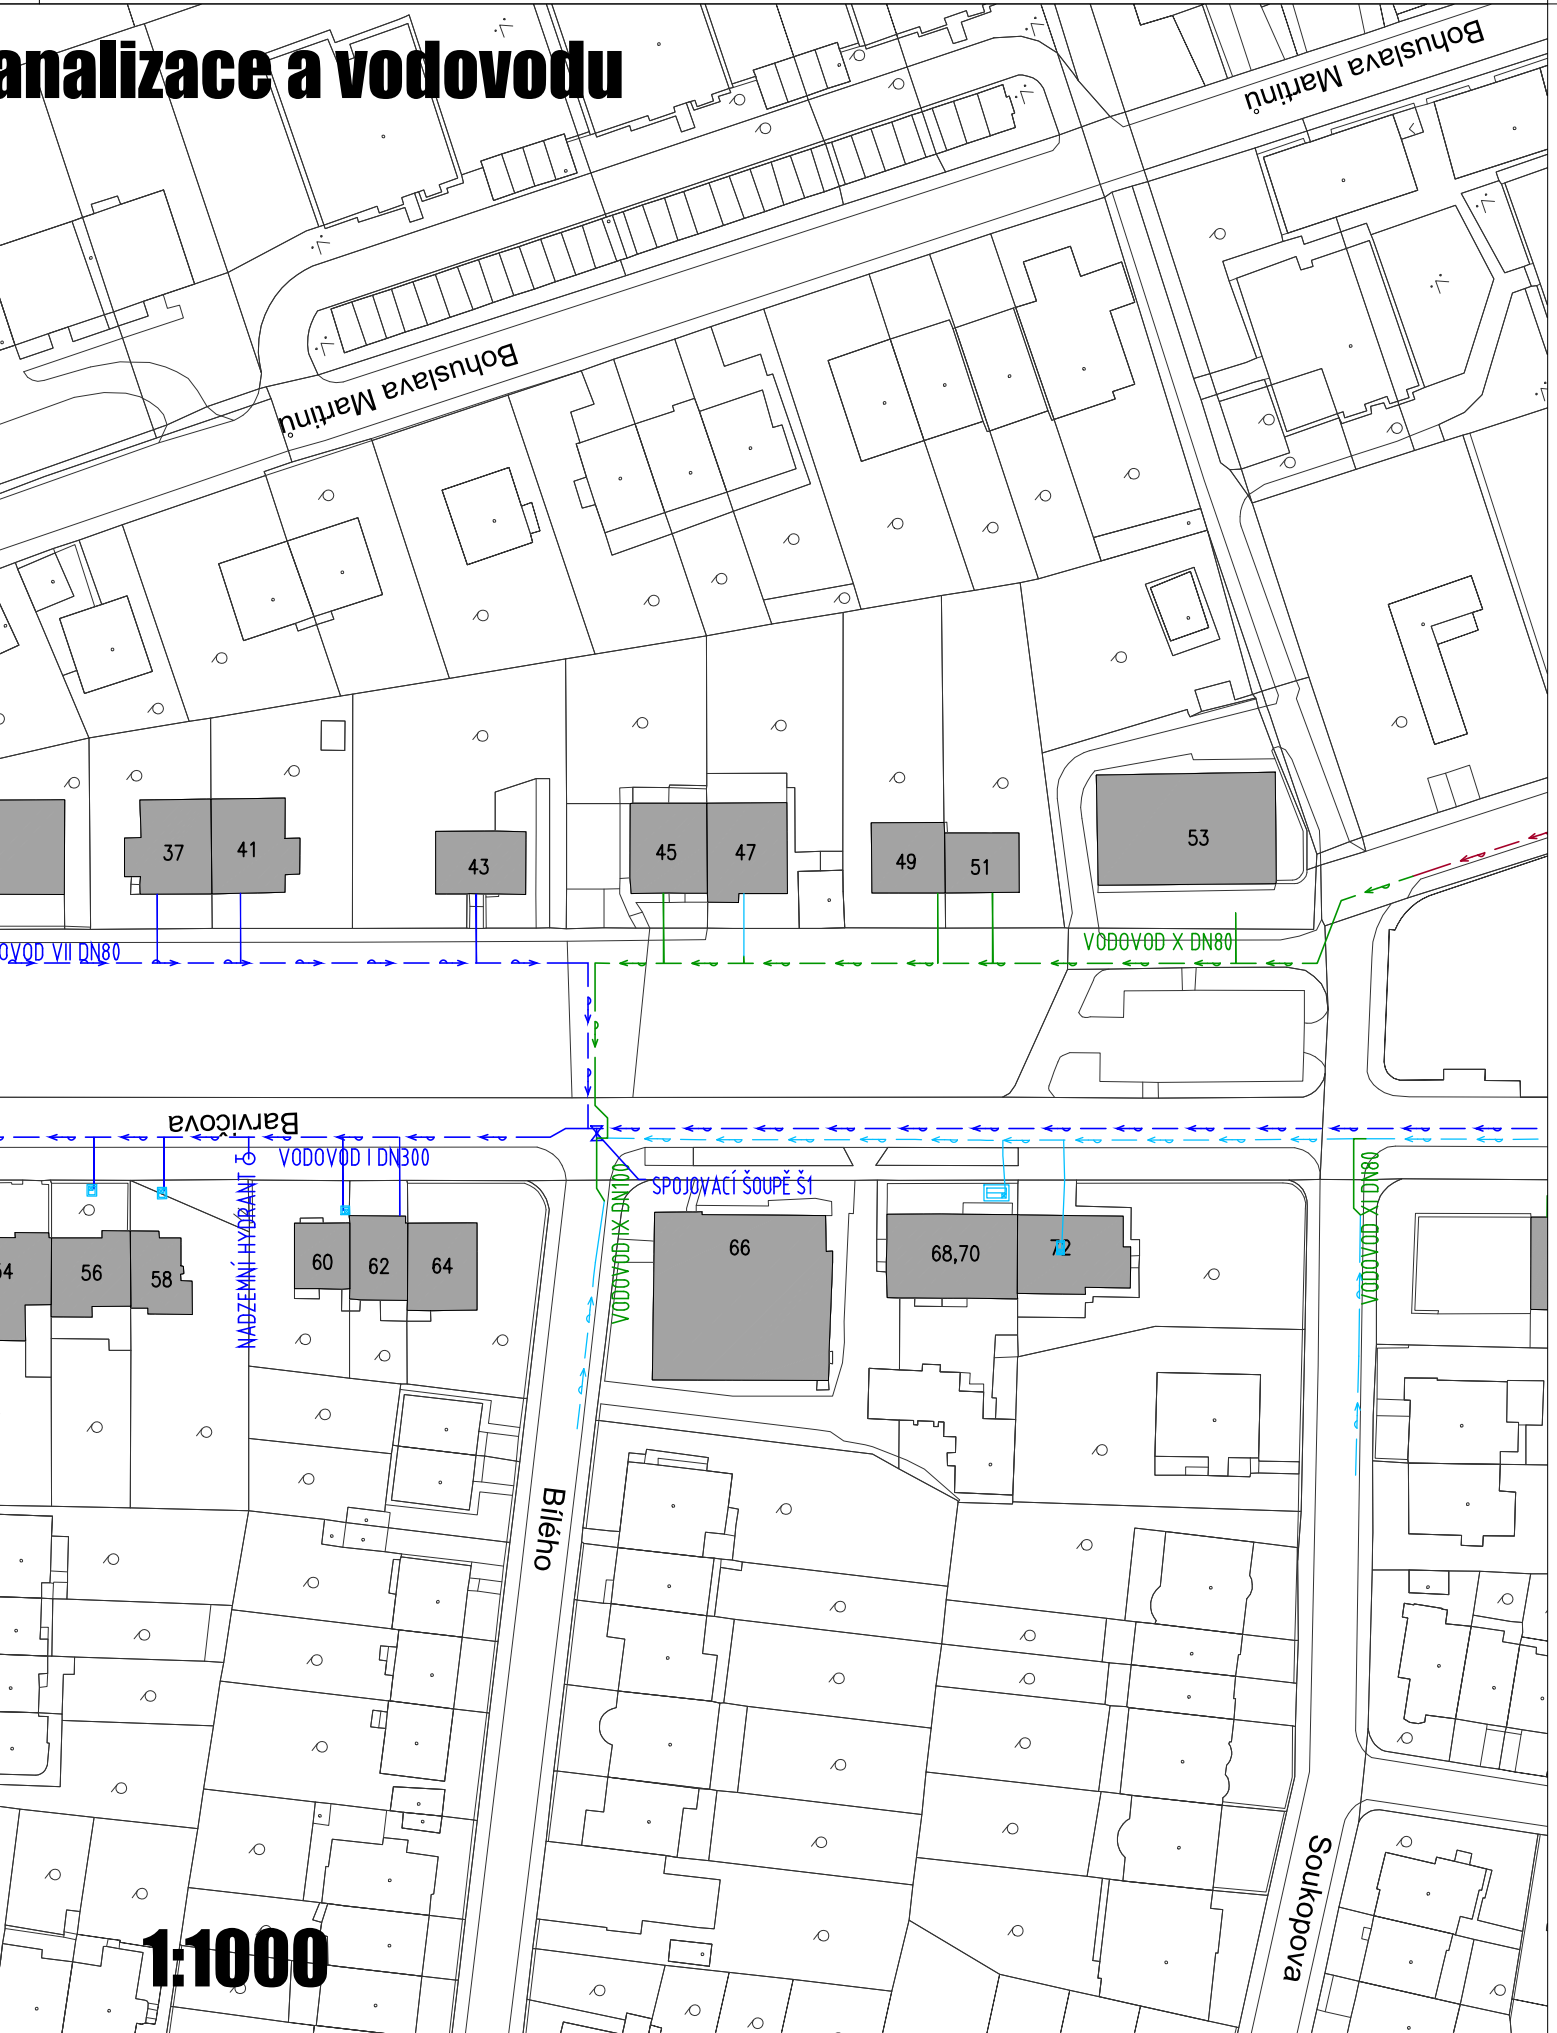

# analizace a vodovodu



## LEGENDA STÁVAJÍCÍCH INŽENÝRSKÝCH SÍTÍ:



	VODOVOD
	VODOVODNÍ PŘÍPOJKA

## LEGENDA NÁVRHOVÝCH INŽENÝRSKÝCH SÍTÍ:

	VODOVOD (T.P. VDJ BARVIČOVA)
	VODOVOD (T.P. ATS BARVIČOVA)
	VODOVODNÍ PŘÍPOJKA (T.P. VDJ BARVIČOVA)
	VODOVODNÍ PŘÍPOJKA (T.P. ATS BARVIČOVA)


## LEGENDA KOORDINOVANÝCH INŽENÝRSKÝCH SÍTÍ:

AKCE "Brno, Barvičova - rekonstrukce výtlačného potrubí" (zpracovatel: PROKAN smart, s.r.o., 08/2023)

	VODOVOD (VÝTLAK PRESLOVA-BARVIČOVA)
	VODOVOD (T.P. ATS BARVIČOVA)

AKCE "Brno, Rezkova - rekonstrukce kanalizace a vodovodu" (zpracovatel: AQUA PROCON, s.r.o., 06/2023)

	VODOVOD
--	---------

		<b>PROKAN smart, s.r.o.</b> Píškova 585/4, 635 00 Brno www.prokansmart.cz	<b>Stavebník:</b> Statutární město Brno Dominikánské nám. 196/1, 602 00 Brno
<b>Vedoucí projektu:</b> Ing. Tomáš Frajt	<b>Vypracoval:</b> Ing. Tomáš Frajt	<b>Schválil:</b> doc. Ing. Petr Hlušík, Ph.D.	<b>Inženýrská činnost:</b> Brněnské vodárny a kanalizace, a.s. Pisárecká 555/1a, 603 00 Brno
<b>Akce:</b> <b>Brno, Barvičova II, Kaplanova</b> <b>- rekonstrukce kanalizace a vodovodu</b>			<b>Měřítko:</b> 1:1000 <b>Datum:</b> 08/2023 <b>Stupeň PD:</b> DUSP, PS <b>Číslo zakázky:</b> 22 062
<b>Příloha:</b> <b>PŘEHLEDNÁ SITUACE - VODOVODNÍ PŘÍPOJKY</b>			<b>Paré:</b> <b>Číslo přílohy:</b> <b>D.4.1.2</b>