

SITUACE PŘECHODNÉHO DOPRAVNÍHO ZNAČENÍ
REKONSTRUKCE SCZT PÁRA X HV - OBLAST UL. PŘÍZOVA


SOUBĚŽNÁ STAVBA A DIO V RÁMCI AKCE:
Brno, ul. Špitálka, Štěpánská, stavební - reko SCZT



LEGENDA

	- TRVALÉ SVISLÉ DOPRAVNÍ ZNAČENÍ		- PŘECHODNÉ SVISLÉ DOPRAVNÍ ZNAČENÍ SOUBĚŽNÉ STAVBY STANOVÍ MMB
	- TRVALÉ SVISLÉ DOPRAVNÍ ZNAČENÍ DOČASNĚ ZNEPLATNĚNÉ		- STAVENIŠTNÍ ZÁBOR
	- PŘECHODNÉ SVISLÉ DOPRAVNÍ ZNAČENÍ STANOVÍ MMB		- STAVENIŠTNÍ ZÁBOR SOUBĚŽNÉ STAVBY
			- ORIENTAČNÍ VEDENÍ HORKOVOUDU

POZNÁMKY
 PŘECHODNÉ DOPRAVNÍ ZNAČENÍ BUDE OSAZENO DLE TP 65, 66 A 133.
 PŘÍSTUP K NEMOVITOSTEM BUDE UMOŽNĚN.

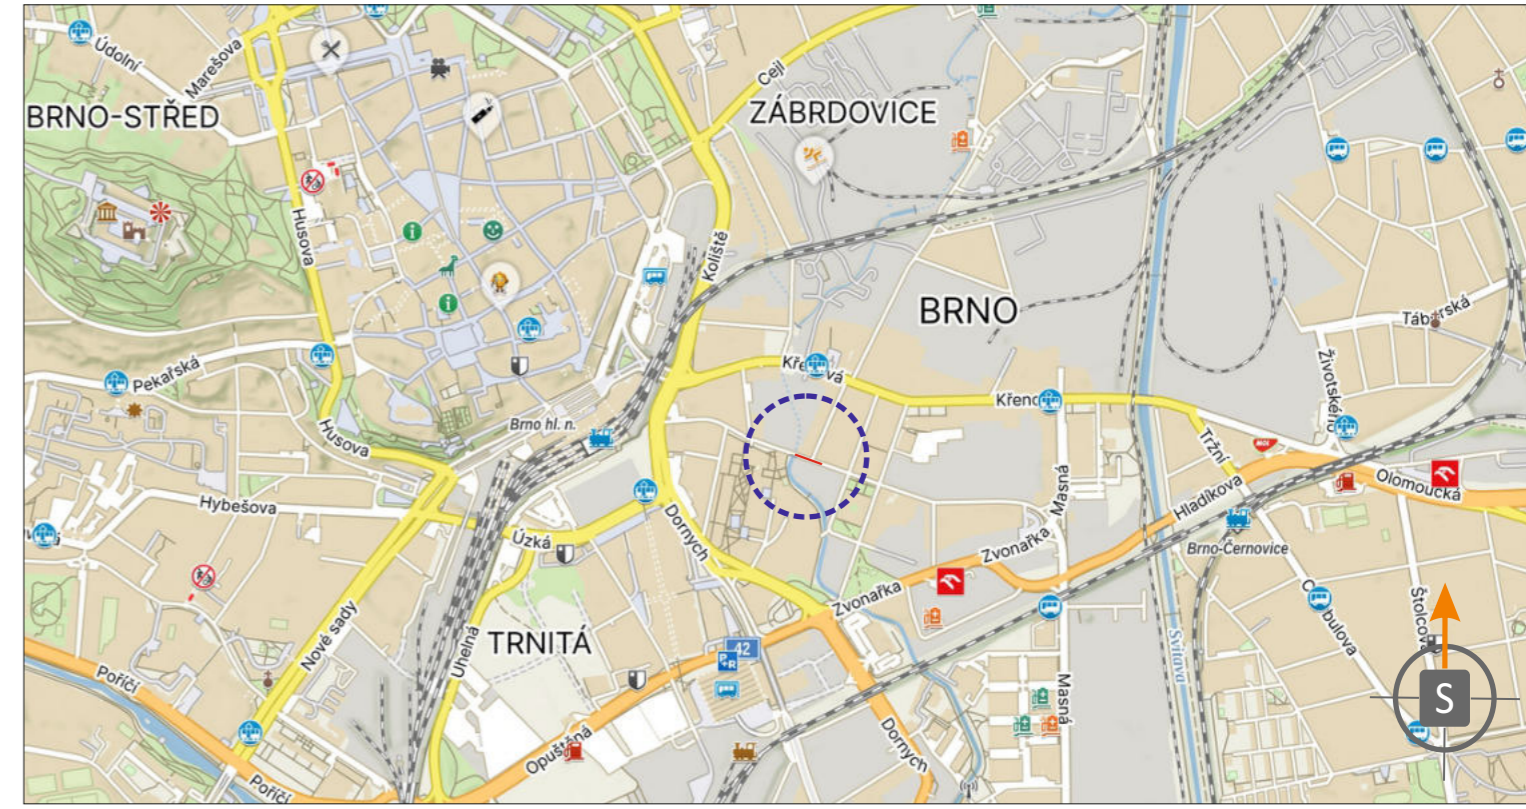

POTVRZENÍ PLATNOSTI DOKUMENTACE:
 POLICIE ČESKÉ REPUBLIKY - DOPRAVNÍ INSPEKTORÁT BRNO-MĚSTO:

DOKA **JIŽ VÍCE NEŽ 10 LET PRO VÁS NA ZNAČKÁCH**

- Svislé dopravní značení
- Vodorovné dopravní značení
- Provizorní dopravní značení
- Projektování dopravního značení

ZODPOVĚDNÝ PROJEKTANT	Bc. Jakub LACH		DOKA DOKA, s.r.o. Na návsi 11/5, Holásky, 620 00 Brno IČ: 63471752, DIČ: CZ63471752 e-mail: info@dokadz.cz www.dokadz.cz mob.: 603 881 905
VYPRACOVAL	Ing. Adam OHERA		
KRESLIL	Ing. Adam OHERA		
KONTROLOVAL	Bc. Matěj ČERVEŇÁK		
KRAJ: JIHMORAVSKÝ	OKRES: BRNO-MĚSTO	KÚ: TRNITÁ	
STAVBA:			
REKONSTRUKCE SCZT PÁRA X HV - OBLAST UL. PŘÍZOVA			
NÁZEV VÝKRESU:			
SITUACE PŘECHODNÉHO DOPRAVNÍHO ZNAČENÍ			
DATUM	04/2026		
FORMÁT	4 x A4		
MĚŘÍTKO	-----		
ÚČEL	RDS		
ARCHIVNÍ ČÍS.	2026080		
ČÍS. SOUPRAVY	ČÍS. PŘÍLOHY		