


POLICIE ČESKÉ REPUBLIKY - KRP		SOUHLASÍME S:	
POLICIE ČESKÉ REPUBLIKY Městské ředitelství policie Brno		<input type="checkbox"/> PDZ <input type="checkbox"/> ZUK <input type="checkbox"/> ČÁSTEČNOU UZAVÍRKOU <input type="checkbox"/> UZAVÍRKOU S OBJÍZDNOU TRASOU	
Dopravní inspektorát, pracoviště dopravního inženýrství			
Pod č. j.: KRPB-88440-2/ČJ-2026-0602DI			
v kontextu č. j.: KRPB-145686-1/ČJ-2021-0602DI			
Dle § 77 z. č. 361/2000 Sb.			
§ --- z. č. 13/1997 Sb.			
		V dne	

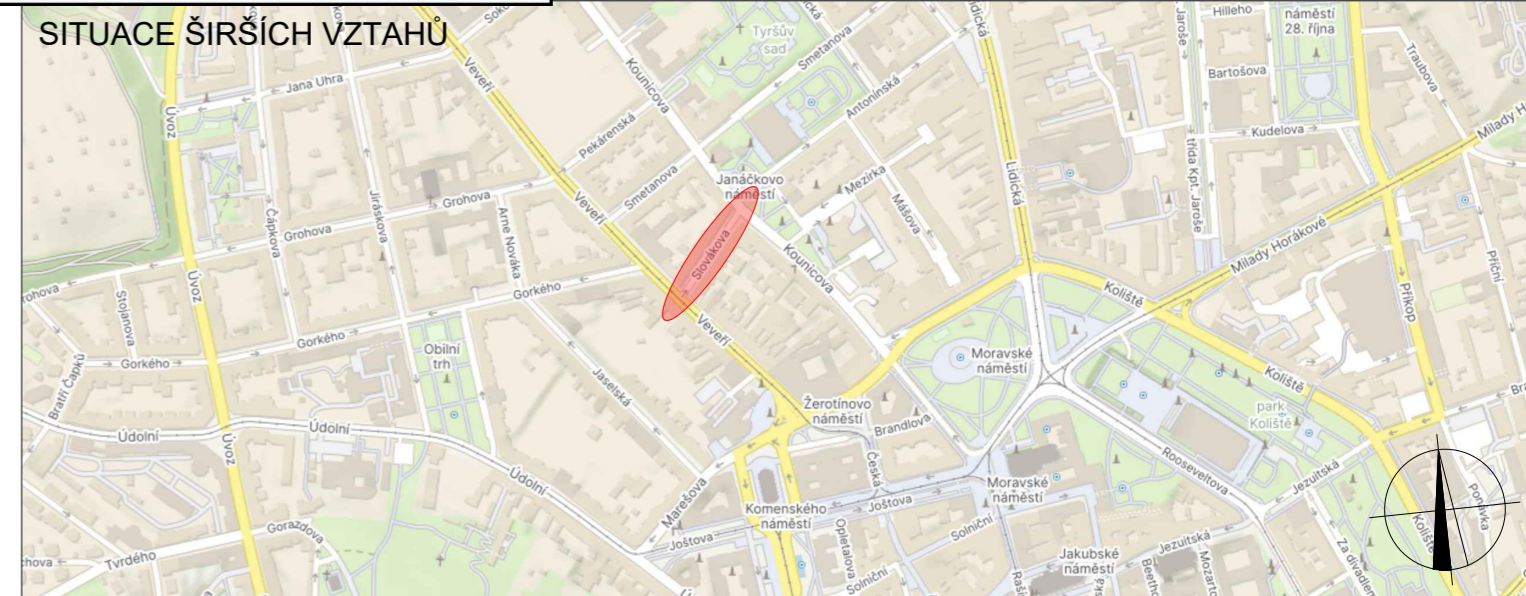

NÁVRH DOPRAVNĚ-INŽENÝRSKÉHO OPATŘENÍ PŘECHODNÉ ÚPRAVY PROVOZU

LEGENDA

	TRVALÉ SVISLÉ DOPRAVNÍ ZNAČENÍ		NAVŘENÉ PŘECHODNÉ DOPRAVNÍ ZNAČENÍ OSAZENO 7 DNÍ PŘED ZAČÁTKEM UZAVÍRKY - V DEN UZAVÍRKY ODSTRANĚNO		OBCHŮZNÁ TRASA
	DOČASNĚ ZNEPLATNĚNÉ TRVALÉ DOPRAVNÍ ZNAČENÍ		ZÁBOR - KOMUNIKACI		KŘIŽOVATKA UL. SLOVÁKOVA, KOUNICOVA A ANTONÍNSKÁ - SSZ 0.49 TRVALE V REŽIMU S7 PŘERUŠOVANÉ ŽLTÉ SVĚTLLO
	NAVŘENÉ PŘECHODNÉ DOPRAVNÍ ZNAČENÍ		ZÁBOR - CHODNÍK		

POZNÁMKY:

- STAVBA ZAJISTÍ OHRAZENÍ VÝKOPU STAVEBNÍM OPLCENÍM NEBO Z2.
- STAVBA ZAJISTÍ BEZPEČNÝ PRŮCHOD PĚŠÍCH V ŠÍRCE MIN. 1,5m V PĚŠÍCH KORIDORECH, OSAZENÍ PŘEMOSTĚNÍ PŘES VÝKOP A PRO ZAJIŠTĚNÍ VSTUPŮ DO OBJEKTŮ A V NUTNÝCH MÍSTĚCH PRACÍ, KTERÉ SI TO VYŽADUJÍ.
- PŘEKOP V KOMUNIKACI BUDE ZAJIŠTĚN PŘEJEZDOVÝM PLECHEM.
- PŘEKOP V CHODNÍKU BUDE ZAJIŠTĚN POCHOZÍM PLECHEM.
- ETAPIZACE JEDNOTLIVÝCH ÚSEKŮ BUDE STANOVENA V RÁMCI PROJEDNÁNÍ ZUK/UZAVÍRKA.

Použité dopravní značení bude v základní velikosti a v reflexním provedení tř. 1
 K návrhu dopravního značení bylo využito příručky pro označování pracovních míst na dálnicích a silnicích.
 K návrhu dopravního značení bylo využito TP 65 Zásady pro označování pracovních míst na pozemních komunikacích.
 K návrhu dopravního značení bylo využito TP 66 Zásady pro označování pracovních míst na pozemních komunikacích.
 K návrhu dopravního značení bylo využito TP 133 Zásady pro vodorovné dopravní značení na pozemních komunikacích.

VYPRACOVAL: Kateřina Sofková, DiS.			DoZBos s.r.o. Průmyslová 12 680 01 Boskovice E-mail: dozbos@dozbos.cz www.dozbos.cz
KONTROLOVAL: Ing. Mgr. Josef Janík			DATUM: 13.5.2026
NÁZEV AKCE: BRNO, SLOVÁKOVA - OPRAVA KANALIZACE			FORMÁT: 630 x 297
NÁZEV PŘÍLOHY: SITUACE DOPRAVNĚ-INŽENÝRSKÝCH OPATŘENÍ			ČÍSLO ZAKÁZKY:
OBSAH:			ČÍSLO PŘÍLOHY: 1.2