


POLICIE ČESKÉ REPUBLIKY - KRP		SOUHLASÍME S:	
POLICIE ČESKÉ REPUBLIKY Městské ředitelství policie Brno		<input type="checkbox"/> PDZ <input type="checkbox"/> ZUK <input type="checkbox"/> ČÁSTEČNOU UZÁVÍRKOU <input type="checkbox"/> UZÁVÍRKOU S OBJÍZDNOU TRASOU	
Dopravní inspektorát, pracoviště dopravního inženýrství			
Pod č. j.:		KRPB-88440-2/ČJ-2026-0602DI	
v kontextu č. j.:		KRPB-145686-1/ČJ-2021-0602DI	
Dle § 77 z. č. 361/2000 Sb.			
§ --- z. č. 13/1997 Sb.			
		V dne	

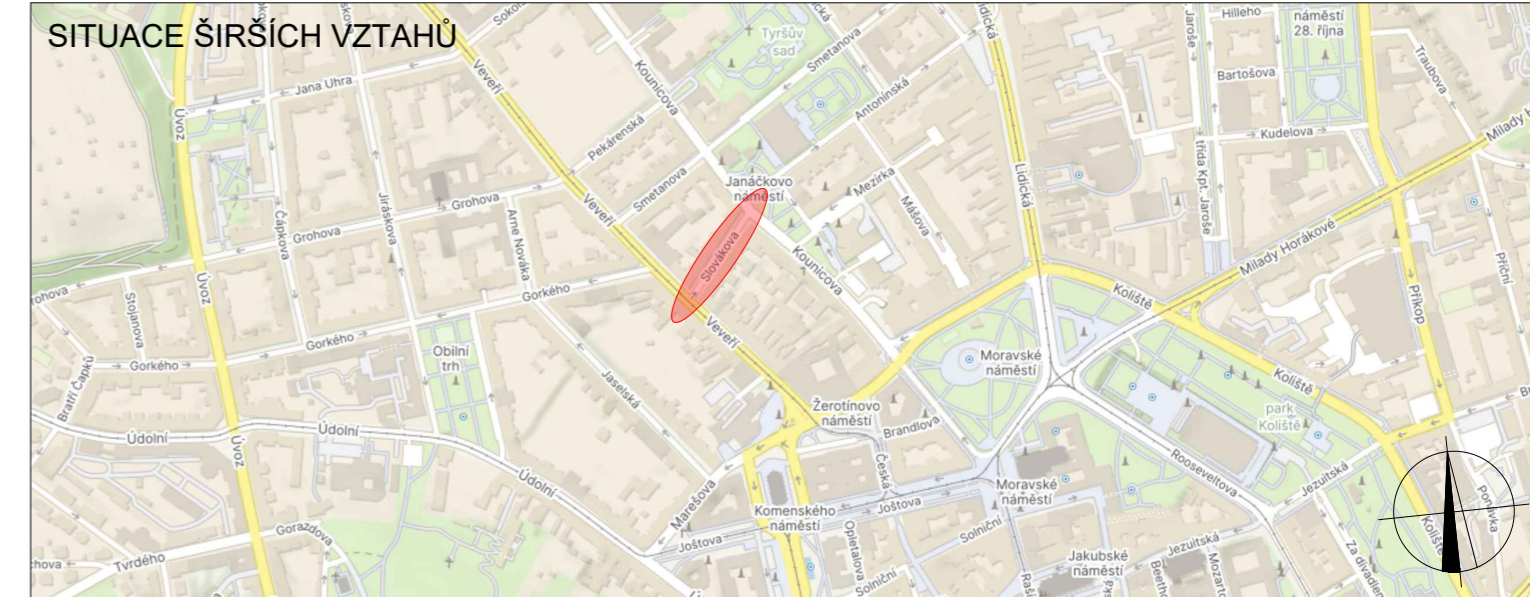

NÁVRH DOPRAVNĚ-INŽENÝRSKÉHO OPATŘENÍ PŘECHODNÉ ÚPRAVY PROVOZU

LEGENDA

- | | | | | | |
|--|---|--|---|--|--|
| | TRVALÉ SVISLÉ DOPRAVNÍ ZNAČENÍ | | NAVŘENÉ PŘECHODNÉ DOPRAVNÍ ZNAČENÍ OSAZENO 7 DNÍ PŘED ZAČÁTKEM UZÁVÍRKY - V DEN UZÁVÍRKY ODSTRANĚNO | | OBCHŮZNÁ TRASA |
| | DOČASNĚ ZNEPLATNĚNÉ TRVALÉ DOPRAVNÍ ZNAČENÍ | | ZÁBOR - KOMUNIKACI | | KŘIŽOVATKA UL. SLOVÁKOVA, KOUNICOVA A ANTONÍNSKÁ - SSZ 0.49 TRVALE V REŽIMU S7 PŘERUŠOVANÉ ŽLTÉ SVĚTLO |
| | NAVŘENÉ PŘECHODNÉ DOPRAVNÍ ZNAČENÍ | | ZÁBOR - CHODNÍK | | |

- POZNÁMKY:
- STAVBA ZAJISTÍ OHRAZENÍ VÝKOPU STAVEBNÍM OPLOCEMÍ NEBO Z2.
 - STAVBA ZAJISTÍ BEZPEČNÝ PRŮCHOD PĚŠÍCH V ŠÍRCE MIN. 1,5m V PĚŠÍCH KORIDORECH, OSAZENÍ PŘEMÍSTĚNÍ PŘES VÝKOP A PRO ZAJIŠTĚNÍ VSTUPŮ DO OBJEKTŮ A V NUTNÝCH MÍSTECH PRACÍ, KTERÉ SI TO VYŽADUJÍ.
 - PŘEKOP V KOMUNIKACI BUDE ZAJIŠTĚN PŘEJEZDOVÝM PLECHEM.
 - PŘEKOP V CHODNÍKU BUDE ZAJIŠTĚN POCHOZÍM PLECHEM.
 - ETAPIZACE JEDNOTLIVÝCH ÚSEKŮ BUDE STANOVĚNA V RÁMCI PROJEDNÁNÍ ZUK/UZÁVÍRKA.

Použité dopravní značení bude v základní velikosti a v reflexním provedení tř.1
 K návrhu dopravního značení bylo využito příručky pro označování pracovních míst na dálnicích a silnicích.
 K návrhu dopravního značení bylo využito TP 65 Zásady pro dopravní značení na pozemních komunikacích.
 K návrhu dopravního značení bylo využito TP 66 Zásady pro označování pracovních míst na pozemních komunikacích.
 K návrhu dopravního značení bylo využito TP 133 Zásady pro vodorovné dopravní značení na pozemních komunikacích.

VYPRACOVAL:	Kateřina Sofková, DiS.			DoZBos s.r.o. Průmyslová 12 680 01 Boskovice E-mail: dozbos@dozbos.cz www.dozbos.cz
KONTROLOVAL:	Ing. Mgr. Josef Janík			
NÁZEV AKCE:	BRNO, SLOVÁKOVA - OPRAVA KANALIZACE			DATUM: 13.5.2026
NÁZEV PŘÍLOHY:	SITUACE DOPRAVNĚ-INŽENÝRSKÝCH OPATŘENÍ			FORMÁT: 630 x 297
OBSAH:			ČÍSLO ZAKÁZKY:
				ČÍSLO PŘÍLOHY: 2.2