


POLICIE ČESKÉ REPUBLIKY - KRP		SOUHLASÍME S:	
POLICIE ČESKÉ REPUBLIKY Městské ředitelství policie Brno		<input type="checkbox"/> PDZ <input type="checkbox"/> ZUK <input type="checkbox"/> ČÁSTEČNOU UZÁVÍRKOU <input type="checkbox"/> UZÁVÍRKOU S OBJÍZDNOU TRASOU	
Dopravní inspektorát, pracoviště dopravního inženýrství			
Pod č. j.: KRPB-88440-2/ČJ-2026-0602DI			
v kontextu č. j.: KRPB-145686-1/ČJ-2021-0602DI			
Dle § 77 z. č. 361/2000 Sb.			
§ --- z. č. 13/1997 Sb.		V ..... dne .....	

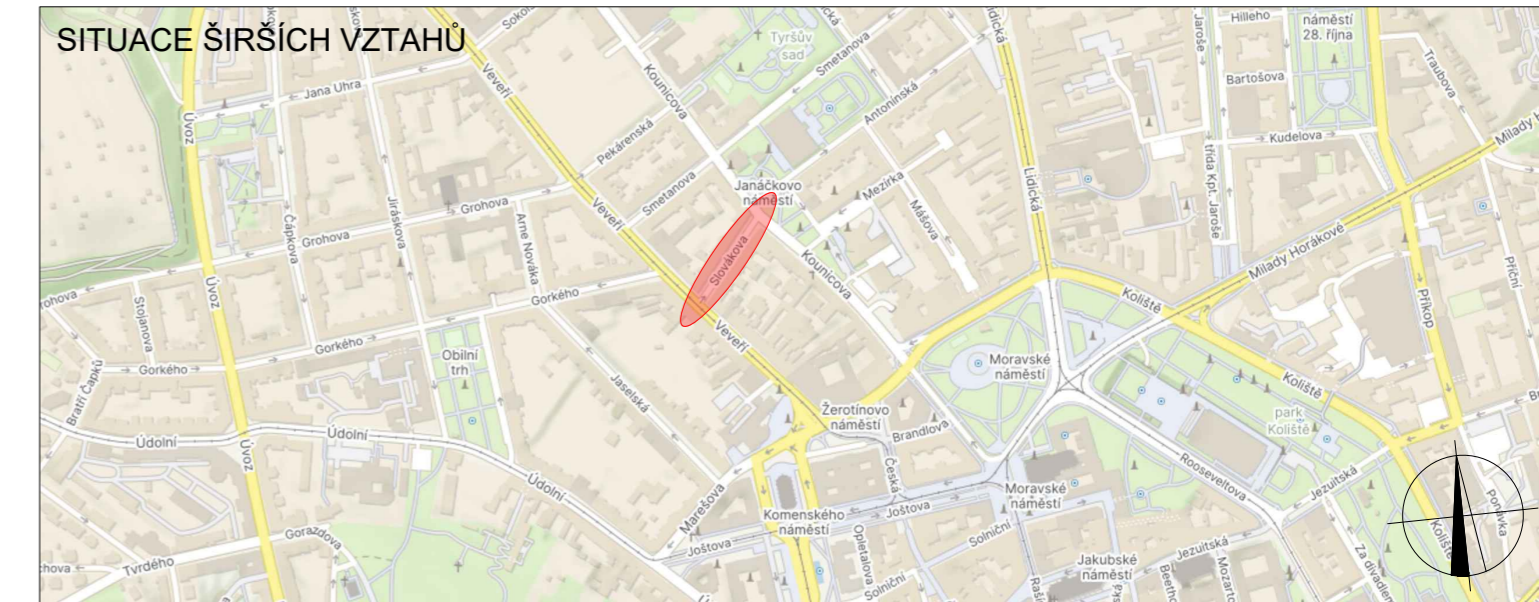

NÁVRH DOPRAVNĚ-INŽENÝRSKÉHO OPATŘENÍ PŘECHODNÉ ÚPRAVY PROVOZU

LEGENDA

- |  |   |  |   |  |  |
|--|---|--|---|--|--|
|  | TRVALÉ SVISLÉ DOPRAVNÍ ZNAČENÍ              |  | NAVŘENÉ PŘECHODNÉ DOPRAVNÍ ZNAČENÍ OSAZENO 7 DNÍ PŘED ZAČÁTKEM UZÁVÍRKY - V DEN UZÁVÍRKY ODSTRANĚNO |  | OBCHŮZNÁ TRASA   |
|  | DOČASNĚ ZNEPLATNĚNÉ TRVALÉ DOPRAVNÍ ZNAČENÍ |  | ZÁBOR - KOMUNIKACI  |  | KŘIŽOVATKA UL. SLOVÁKOVA, KOUNICOVA A ANTONÍNSKÁ - SSZ 0.49 TRVALE V REŽIMU S7 PŘERUŠOVANÉ ŽLTÉ SVĚTLA |
|  | NAVŘENÉ PŘECHODNÉ DOPRAVNÍ ZNAČENÍ          |  | ZÁBOR - CHODNÍK   |  |  |

- POZNÁMKY:
- STAVBA ZAJISTÍ OHRAZENÍ VÝKOPU STAVEBNÍM OPLCENÍM NEBO Z2.
  - STAVBA ZAJISTÍ BEZPEČNÝ PRŮCHOD PĚŠÍCH V ŠÍŘCE MIN. 1,5m V PĚŠÍCH KORIDORECH, OSAZENÍ PŘEMOSTĚNÍ PŘES VÝKOP A PRO ZAJIŠTĚNÍ VSTUPŮ DO OBJEKTŮ A V NUTNÝCH MÍSTĚCH PRACÍ, KTERÉ SI TO VYŽADUJÍ.
  - PŘEKOP V KOMUNIKACI BUDE ZAJIŠTĚN PŘEJEZDOVÝM PLECHEM.
  - PŘEKOP V CHODNÍKU BUDE ZAJIŠTĚN POCHOZÍM PLECHEM.
  - ETAPIZACE JEDNOTLIVÝCH ÚSEKŮ BUDE STANOVENA V RÁMCI PROJEDNÁNÍ ZUK/UZÁVÍRKA.

Použité dopravní značení bude v základní velikosti a v reflexním provedení tř.1  
 K návrhu dopravního značení bylo použito příručky pro označování pracovních míst na dálnicích a silnicích.  
 K návrhu dopravního značení bylo využito TP 65 Zásady pro dopravní značení na pozemních komunikacích.  
 K návrhu dopravního značení bylo využito TP 66 Zásady pro označování pracovních míst na pozemních komunikacích.  
 K návrhu dopravního značení bylo využito TP 133 Zásady pro vodorovné dopravní značení na pozemních komunikacích.

VYPRACOVAL: Kateřina Sofková, DiS.			DoZBos s.r.o. Průmyslová 12 680 01 Boskovice E-mail: dozbos@dozbos.cz www.dozbos.cz
KONTROLOVAL: Ing. Mgr. Josef Janík			DATUM: 13.5.2026
NÁZEV AKCE:  BRNO, SLOVÁKOVA - OPRAVA KANALIZACE			FORMÁT: 630 x 297
NÁZEV PŘÍLOHY: SITUACE DOPRAVNĚ-INŽENÝRSKÝCH OPATŘENÍ			ČÍSLO ZAKÁZKY: .....
OBSAH: .....			ČÍSLO PŘÍLOHY: 3.2