


LEGENDA

- IS2a
IS4c
IS4c
IS4c
IS5
- SVISLÉ DOPRAVNÍ ZNAČENÍ - PŘESUN
(STANOVÍ OD MMB)
- PŘESUN
- NOVÉ VODOROVNÉ DOPRAVNÍ ZNAČENÍ
(PROVEDENÍ BÍLOU BARVOU)
(STANOVÍ OD MMB)
- Stávající návěstidlo řídicí soustavy s příjmy signály (S 1) - výměna korpusu
- Stávající návěstidlo řídicí soustavy se směrovými signály (S 2) - výměna korpusu + nový symbol
- Stávající návěstidlo řídicí soustavy se směrovými signály (S 2) s kontrastním rámem - výměna korpusu + nový symbol
- Nové návěstidlo řídicí soustavy se směrovými signály (S 2)
- Nové návěstidlo řídicí soustavy se směrovými signály (S 2) s kontrastním rámem
- Nové návěstidlo řídicí soustavy se směrovými signály (S 2)
- Nové návěstidlo řídicí soustavy se směrovými signály (S 2) s kontrastním rámem
- Stávající návěstidlo s doplňkovou zelenou šipkou (S 3) - výměna korpusu

- Veškeré vodorovné značení, které není zobrazeno nebo brání instalaci nového, bude před jeho realizací odstraněno.
- Úprava provozu na pozemní komunikaci musí být realizována podle zákona č. 361/2000sb., vyhlášky č. 294/2015sb., podle příslušných českých technických norem ČSN a technických podmínek a vzorových listů Ministerstva dopravy.

TRVALÉ DOPRAVNÍ ZNAČENÍ BYLO ZPRACOVÁNO DLE TP 66 A 133

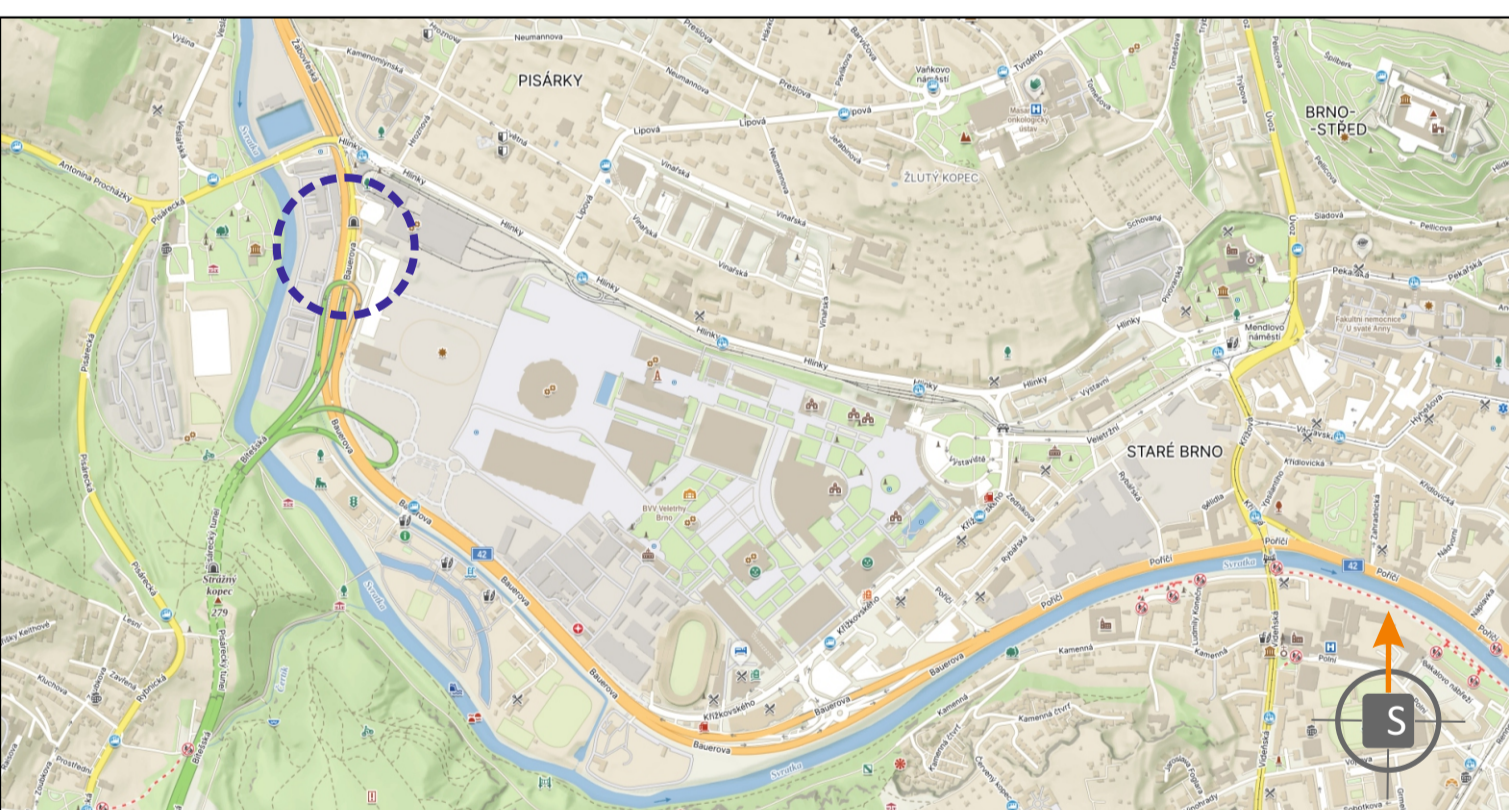

POTVRZENÍ PLATNOSTI DOKUMENTACE:
POLICE ČESKÉ REPUBLIKY - DOPRAVNÍ INSPEKTORÁT BRNO-MĚSTO:

DOKA **OLET**
PRO VÁS NA ZNAČKÁCH

- Svislé dopravní značení
- Vodorovné dopravní značení
- Provozovní dopravní značení
- Projektování dopravního značení

ZODPOVĚDNÝ PROJEKTANT	Bc. Jakub LACH	 Bc. Matěj ČERVEŇÁK	 Jiří PEŠTA	 DOKA, s.r.o. Na návesi 11/5, Holýškovy, 602 00 Brno IČ: 63471752, DIČ: CZ63471752 e-mail: info@dokadz.cz www.dokadz.cz mob.: 603 881 905	
VYPRACOVAL	Bc. Matěj ČERVEŇÁK				
KRESLIL	Bc. Matěj ČERVEŇÁK				
KONTROLOVAL	Jiří PEŠTA				
KRAJ: JIHOHMORAVSKÝ	OKRES: BRNO-MĚSTO	KU: PISÁRKY	DATUM	3/2026	
STAVBA:	I/42 VMO BRNO, BAUEROVA			FORMÁT	10x A4
NÁZEV VÝKRESU:	SITUACE PŘECHODNÉHO DOPRAVNÍHO ZNAČENÍ			MĚŘÍTKO	-----
			ÚČEL	RDS	
			ARCHIVNÍ ČÍS.	2024254	
			ČÍS. SOUPRAVY	ČÍS. PŘÍLOHY	
				II	

