



**LEGENDA:**

	STÁVAJÍCÍ SVISLÉ DZ		NOVÉ PROVIZORNÍ SVISLÉ DZ
	STÁVAJÍCÍ SVISLÉ DZ DOČASNĚ ZRUŠENÉ		PROVIZORNÍ SVISLÉ DZ - UMÍSTĚNO 7 DNÍ PŘEDEM
	STÁVAJÍCÍ PROVIZORNÍ SVISLÉ DZ		NOVÝ ZÁBOR - VOZOVKA
	STÁVAJÍCÍ PROVIZORNÍ SVISLÉ DZ - UMÍSTĚNO 7 DNÍ PŘEDEM		ÚSEK ŘÍZEN PROVIZORNÍM SSZ
	STÁVAJÍCÍ ZÁBOR		NOVÝ ZÁBOR - CHODNÍK
			NOVÉ VODOROVNÉ DZ
			OBOCHOZÍ TRASA

**POZNÁMKA:**  
 Umístění dopravního značení bude instalováno v souladu s TP č. 65, TP č. 66, TP č. 133 a s ustanovením zákona č. 361/2000 Sb. Otevřené výkopy a pracovní místo bude odpovídajícím způsobem zabezpečeno dle zákona č. 283/2021 Sb. a zásad BOZP.  
 - TP č.65 (Zásady pro dopravní značení na pozemních komunikacích)  
 - TP č.66 (Zásady pro označování pracovních míst na pozemních komunikacích)  
 - TP č.133 (Zásady pro vodorovné dopravní značení na pozemních komunikacích)


**STAVBA ZAJISTÍ BEZPEČNÝ PRŮCHOD CHODCŮ A UMOŽNÍ PRŮJEZD SEMAFOROVÝM ÚSEKEM VŠEM VOZIDLŮM S PLATNÝM POVOLENÍM VJEZDU**

## BŘEHOVÁ - MLÝNSKÉ NÁBŘEŽÍ - SSZ 1/2

ZNAKOM s.r.o. – OLOMOUCKÁ 1177/178, 627 00 BRNO, IČO: 2626 4641, TEL.: +420 602 332 710, E-MAIL: ZNAKOM@ZNAKOM.CZ, WEB: WWW.ZNAKOM.CZ		
Vypracoval: Štěpán ŘEZNIK podpis:	Zodpovědný projektant: Štěpán ŘEZNIK podpis:	Ředitel/Technická kontrola: Petr Bednář podpis:



Místo: BRNO, ul. FRYČAJOVA	Číslo zak.: 26Z10208
Komunikace: II/383, místní	Formát: 297x570
Staničení úseku: –	Datum: 4/2026
Akce: BRNO, UL. FRYČAJOVA - REKONSTRUKCE VODOVODU A KANALIZACE	Revize: 00
Obsah: PŘECHODNÁ ÚPRAVA PROVOZU	Číslo přílohy: 2

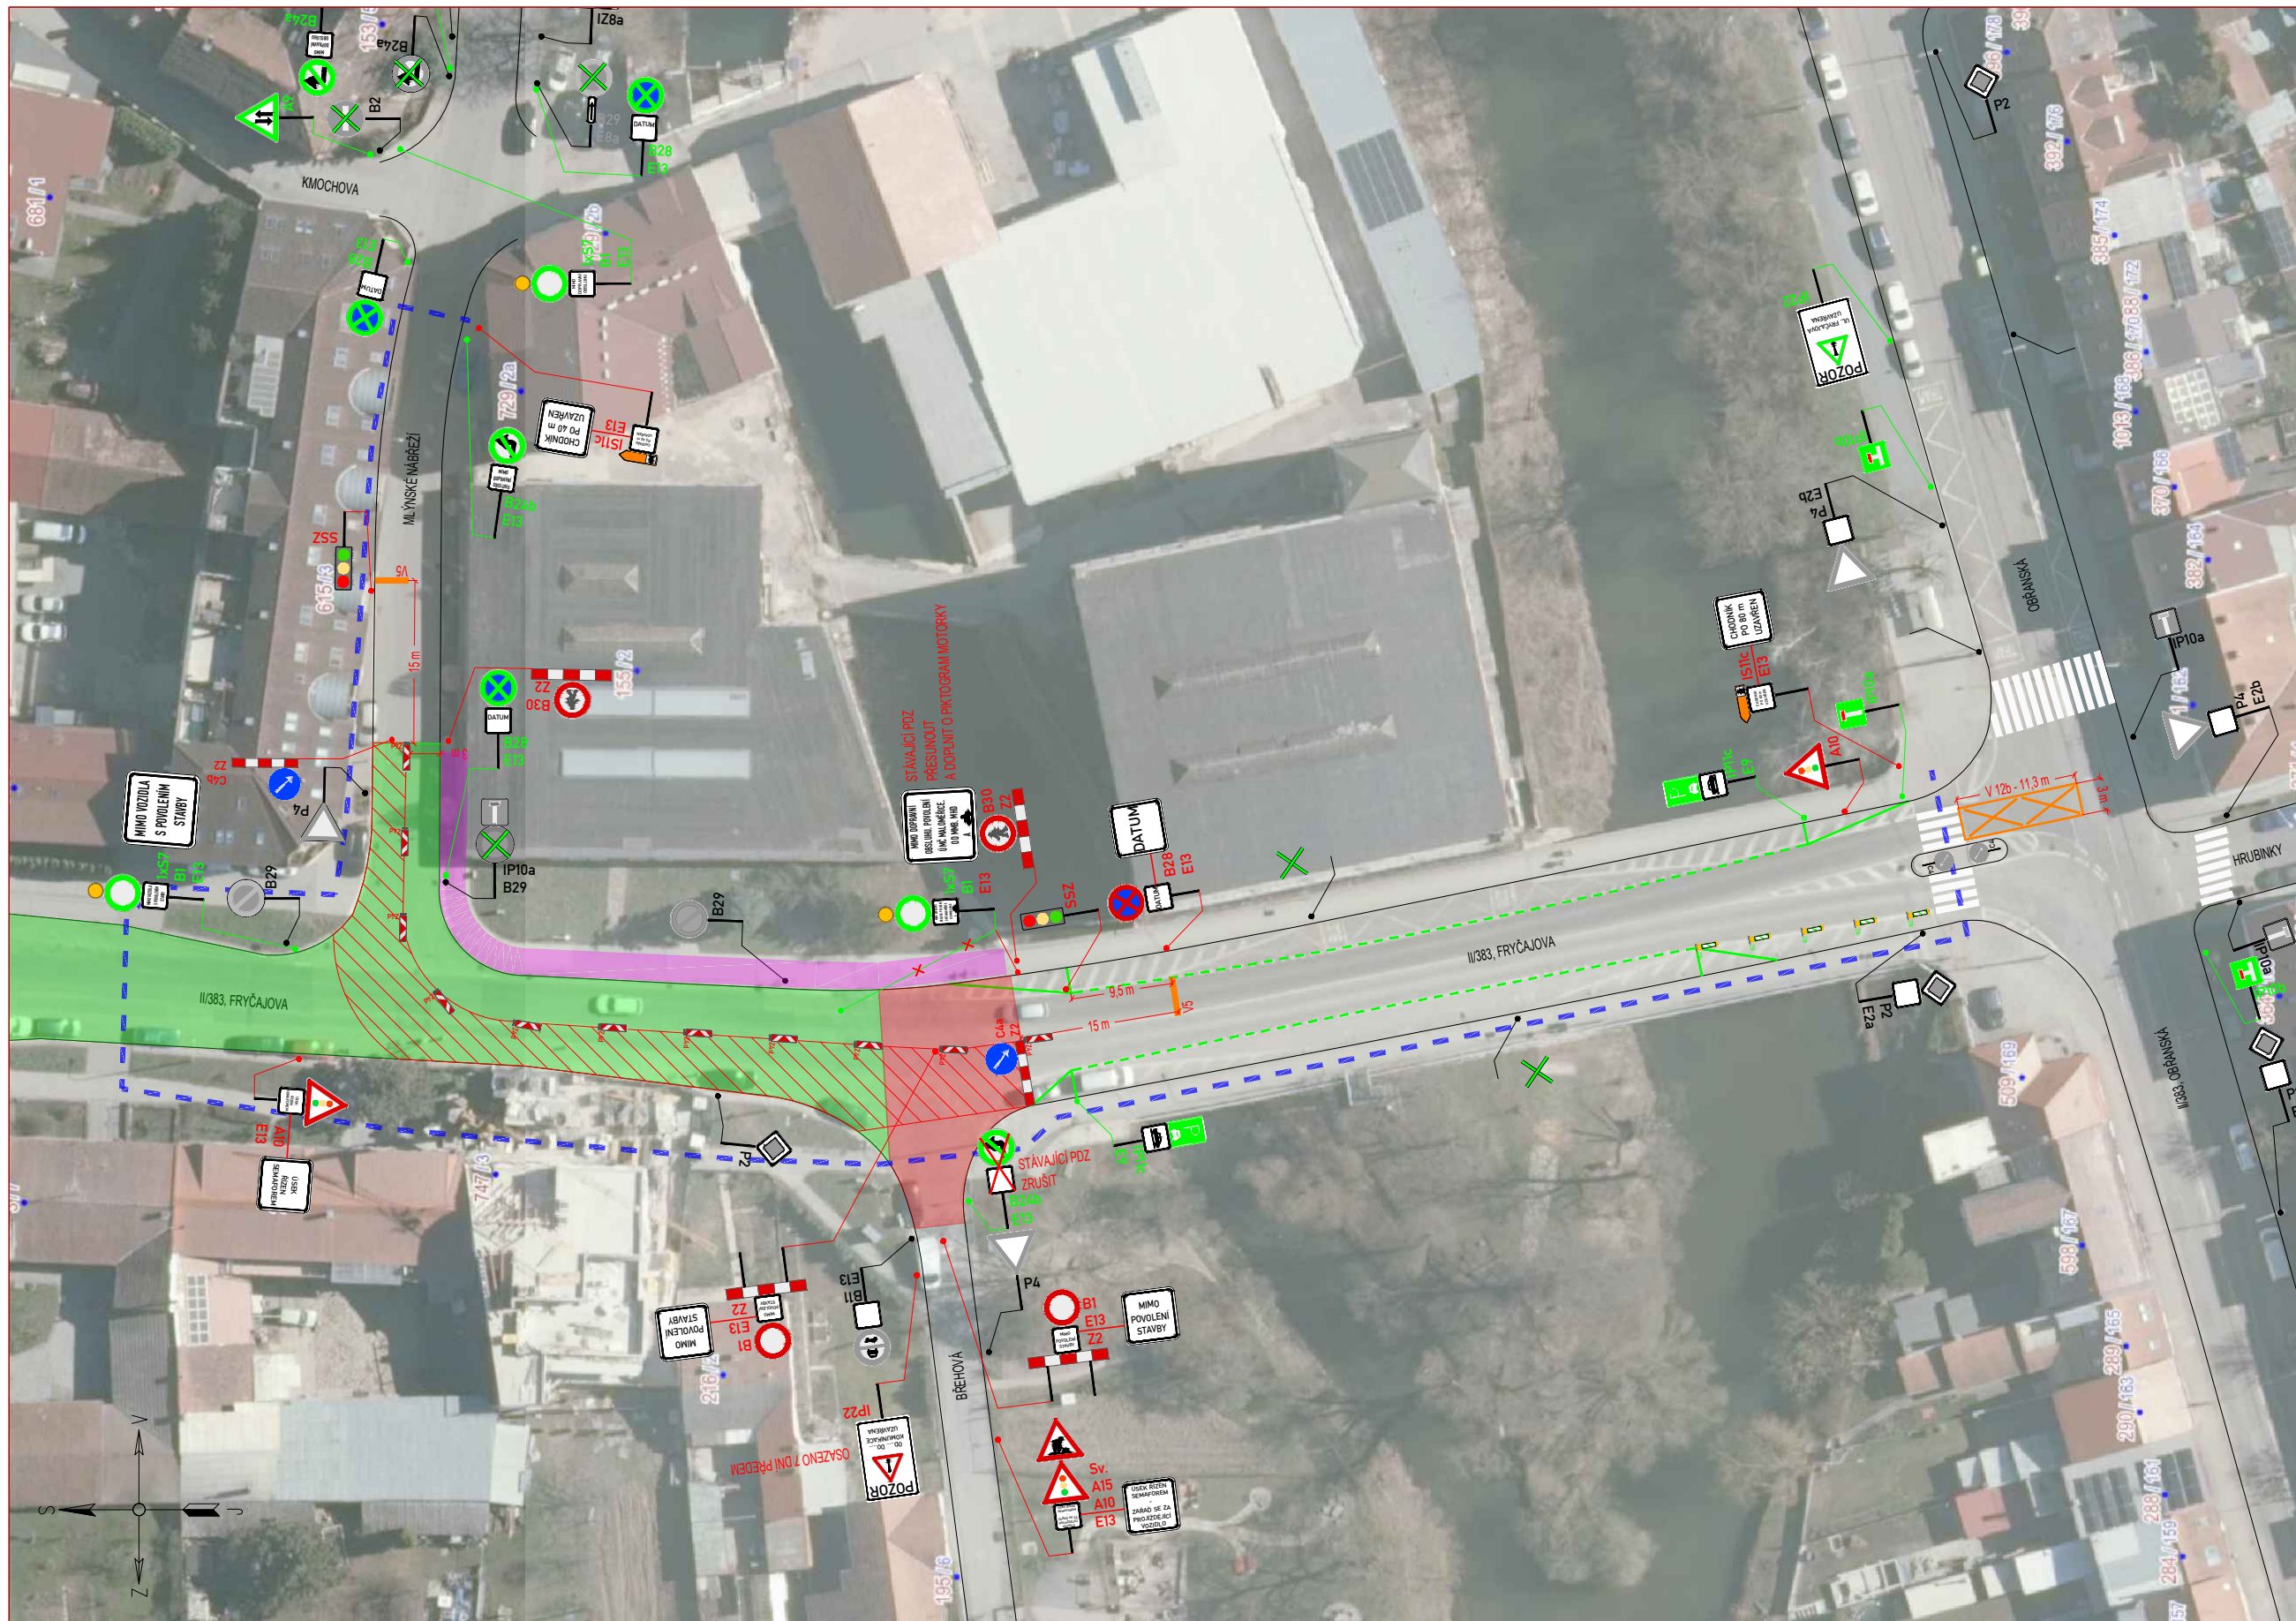

**LEGENDA:**

	STÁVAJÍCÍ SVISLÉ DZ		NOVÉ PROVIZORNÍ SVISLÉ DZ
	STÁVAJÍCÍ SVISLÉ DZ DOČASNĚ ZRUŠENÉ		PROVIZORNÍ SVISLÉ DZ - UMÍSTĚNO 7 DNÍ PŘEDEM
	STÁVAJÍCÍ PROVIZORNÍ SVISLÉ DZ		NOVÝ ZÁBOR - VOZOVKA
	STÁVAJÍCÍ PROVIZORNÍ SVISLÉ DZ - UMÍSTĚNO 7 DNÍ PŘEDEM		ÚSEK ŘÍZEN PROVIZORNÍM SSZ
	STÁVAJÍCÍ ZÁBOR		NOVÝ ZÁBOR - CHODNÍK
			NOVÉ VODOROVNÉ DZ
			OBOCHOZÍ TRASA

**POZNÁMKA:**  
 Umístění dopravního značení bude instalováno v souladu s TP č. 65, TP č. 66, TP č. 133 a s ustanovením zákona č. 361/2000 Sb.  
 Otevřené výkopny a pracovní místo bude odpovídajícím způsobem zabezpečeno dle zákona č. 283/2021 Sb. a zásad BOZP.  
 - TP č.65 (Zásady pro dopravní značení na pozemních komunikacích)  
 - TP č.66 (Zásady pro označování pracovních míst na pozemních komunikacích)  
 - TP č.133 (Zásady pro vodorovné dopravní značení na pozemních komunikacích)

**STAVBA ZAJISTÍ BEZPEČNÝ PRŮCHOD CHODCŮ A UMOŽNÍ PRŮJEZD SEMAFOROVÝM ÚSEKEM VŠEM VOZIDLŮM S PLATNÝM POVOLENÍM VJEZDU**

## BŘEHOVÁ - MLÝNSKÉ NÁBŘEŽÍ - SSZ 2/2

ZNAKOM s.r.o. – OLOMOUCKÁ 1177/178, 627 00 BRNO, IČO: 2626 4641, TEL.: +420 602 332 710, E-MAIL: ZNAKOM@ZNAKOM.CZ, WEB: WWW.ZNAKOM.CZ		
Vypracoval: Štěpán ŘEZNIK podpis:	Zodpovědný projektant: Štěpán ŘEZNIK podpis:	Ředitel/Technická kontrola: Petr Bednář podpis:



Místo: BRNO, ul. FRYČAJOVA	Číslo zak.: 26Z10208
Komunikace: II/383, místní	Formát: 297x570
Staničení úseku: –	Datum: 4/2026
Akce: BRNO, UL. FRYČAJOVA - REKONSTRUKCE VODOVODU A KANALIZACE	Revize: 00
Obsah: PŘECHODNÁ ÚPRAVA PROVOZU	Číslo přílohy: 3