SITUACE PŘECHODNÉHO DOPRAVNÍHO ZNAČENÍ

Rekonstrukce a dostavba areálu Údolní 53

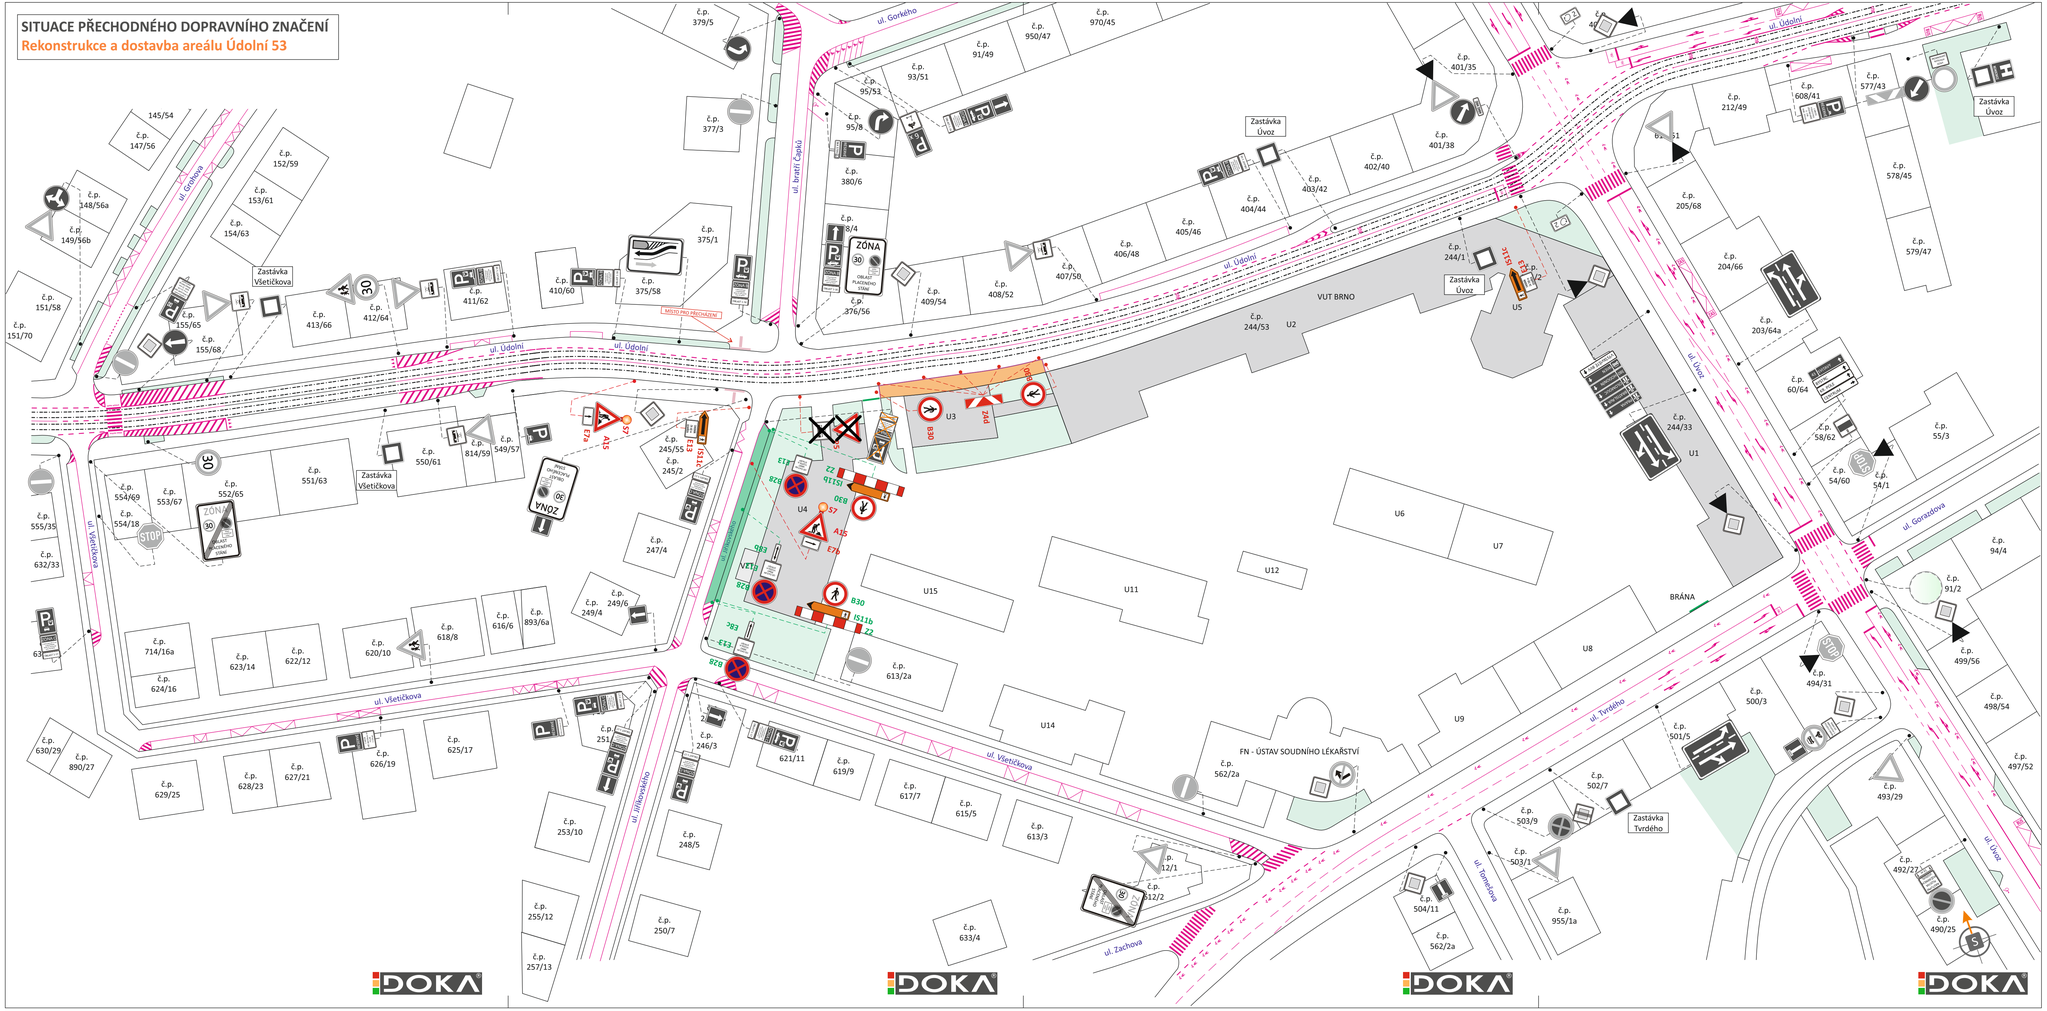

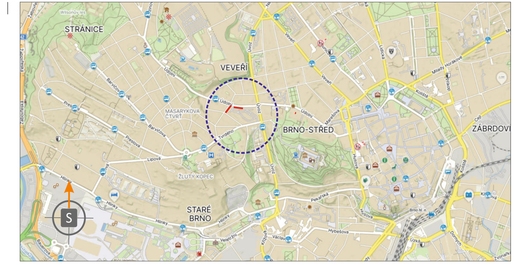

LEGENDA

- 40 - TRVALÉ SVISLÉ DOPRAVNÍ ZNAČENÍ
- 40 - TRVALÉ SVISLÉ DOPRAVNÍ ZNAČENÍ **DOČASNĚ ZNEPLATNĚNO**
- TRVALÉ VODOROVNÉ DOPRAVNÍ ZNAČENÍ
- B30 - PŘECHODNÉ SVISLÉ DOPRAVNÍ ZNAČENÍ **STANOVÍ MMB OD**
- B28 E13 - PŘECHODNÉ SVISLÉ DOPRAVNÍ ZNAČENÍ **STANOVENO V RÁMCI ETAPY 1**
- - PRACOVNÍ ZÁBOR
- - PRACOVNÍ ZÁBOR V RÁMCI ETAPY 1

POZNÁMKA:

PŘECHODNÉ DOPRAVNÍ ZNAČENÍ BUDE OSAZENO DLE TP 65, 66 A 133.

PŘÍSTUP K NEMOVITOSTEM BUDE UMOŽNĚN

POTVRZENÍ PLATNOSTI DOKUMENTACE:

POLICIE ČESKÉ REPUBLIKY - DOPRAVNÍ INSPEKTORÁT BRNO-MĚSTO:

DOKA® JIŽ VÍCE NEŽ 10 LET PRO VÁS NA ZNAČKÁCH

- Svislé dopravní značení
- Vodorovné dopravní značení
- Provizorní dopravní značení
- Projektování dopravního značení

ZODPOVĚDNÝ PROJEKTANT	Bc. Jakub LACH	
VYPRACOVAL	Ing. Martin DOLEŽEL	
KRESLIL	Ing. Martin DOLEŽEL	
KONTROLOVAL	Bc. Matěj ČERVEŇÁK	

DOKA, s.r.o.
Na návsi 11/5, Holásky, 620 00 Brno
IČ: 63471752, DIČ: CZ63471752
e-mail: info@dokadz.cz
www.dokadz.cz
mob.: 603 881 905

KRAJ: JIHOMORAVSKÝ | OKRES: BRNO-MĚSTO | KÚ: STRÁNICE, VEVEŘÍ

STAVBA:

REKONSTRUKCE A DOSTAVBA AREÁLU ÚDOLNÍ 53

NÁZEV VÝKRESU:

SITUACE PŘECHODNÉHO DOPRAVNÍHO ZNAČENÍ

DATUM	05/2026
FORMÁT	7x A4
MĚŘÍTKO	----------
ÚČEL	RDS
ARCHIVNÍ ČÍS.	2025273
ČÍS. SOUPRAVY	ČÍS. PŘÍLOHY II