



UL. ŠTOURAČOVA - MK

Pozn.: - DZ bude realizováno podle TP 65 a TP 133

- BKOM souhlasí za vlastníka komunikace s vydáním rozhodnutí o povolení zvláštního užívání silnice nebo místní komunikace pro zřízení vyhrazeného parkovacího stání na dobu jednoho roku, nejdéle však do zavedení oblasti placeného stání, v souladu s příslušným nařízením statutárního města Brna, kterým se vymezují místní komunikace nebo jejich úseky, jež lze užít ke stání vozidel jen po zaplacení ceny.

- Stání pro stávajícího občana

- VPS je přesouván z ulice Filipova na ulici Štouračova/Vrbovecká

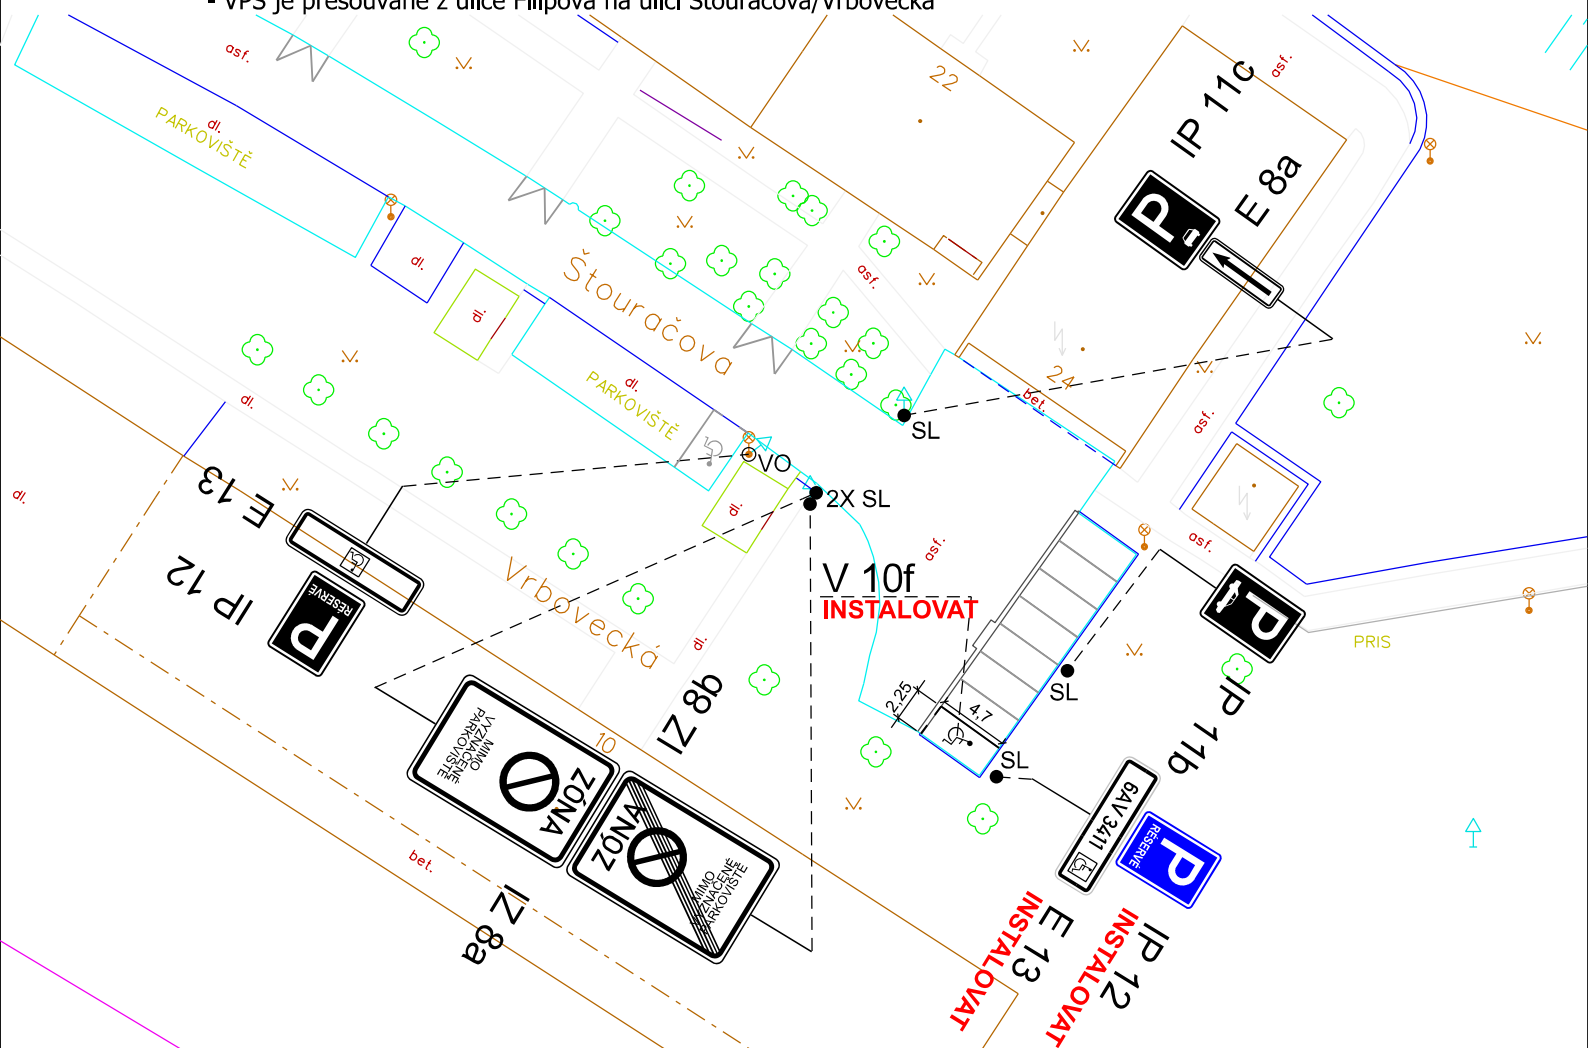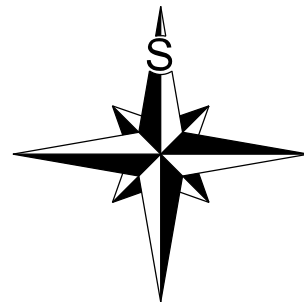

LEGENDA:

	B 1		V _{1a} -	DOPRAVNÍ ZNAČENÍ STÁVAJÍCÍ
	B 1 Instalovat		V _{1a} Instalovat	DOPRAVNÍ ZNAČENÍ NAVRHOVANÉ
	B 1 Odstranit		V _{1a} Odstranit	DOPRAVNÍ ZNAČENÍ RUŠENÉ

17. 4. 2026

Souhlasíme se ZUK



VEDOUcí ÚDI	GENER. PROJEKTANT	VYPRACOVAL	KONTROLOVAL	Brněnské komunikace a.s. ÚTVAR DOPRAVNÍHO INŽENÝRSTVÍ	
ING. M. PERNICA	E. ŠVARNÝ	E. ŠVARNÝ	ING. J. NEŠPOR	DATUM	DUBEN - 2026
OBJEDNATEL DOKUMENTACE: STATUTÁRNÍ MĚSTO BRNO				FORMÁT	A4
NÁZEV AKCE: PŘECHODNÉ DOPRAVNÍ ZNAČENÍ				STUPEŇ	
ŠTOURAČOVA - MK				MĚŘITKO	1:500
NÁZEV VÝKRESU: PŘESUN VYHAZENÉHO PARKOVÁNÍ PRO ZDRAVOTNĚ POSTIŽENÉ				Č. ZAKÁZKY	0032-2026
				ČÍSLO PARÉ	ČÍSLO VÝKRESU 0 2 3