UL. PERNŠTEJNSKÁ - MK

Pozn.: DZ bude realizováno podle TP65 a TP133.
BKOM souhlasí za vlastníka komunikace s vydáním rozhodnutí o povolení zvláštního užívání silnice nebo místní komunikace pro zřizování vyhrazeného parkovacího stání na dobu jednoho roku, nejdéle však do zavedení oblasti placeného stání, v souladu s příslušným nařízením statutárního města Brna, kterým se vymezují místní komunikace nebo jejich úseky, jež lze užít ke stání vozidel jen po zaplacení ceny.

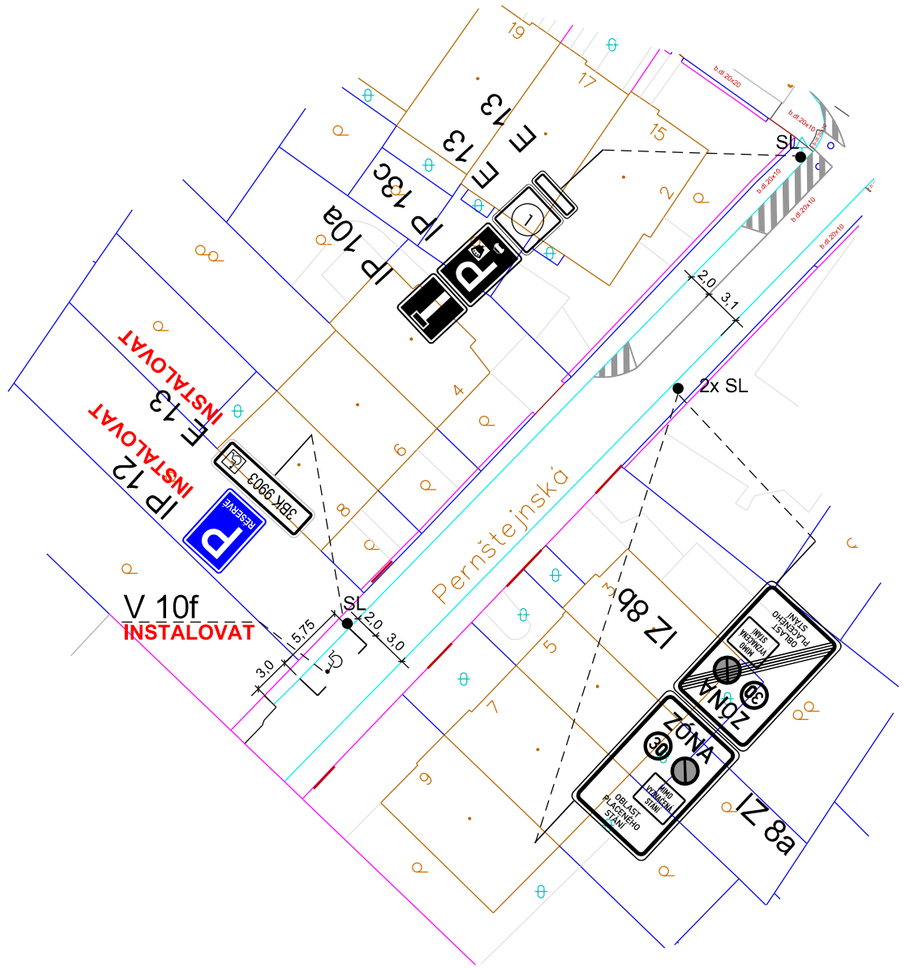

15.04.2026

Brněnské komunikace
Brněnské komunikace a.s. Údolní 757/1a
639 00 Brno | IČ: 507 33 098 | DIČ: CZ 607 33 098

Digitálně podepsal Ing. Jaroslava Hédlová 27.04.2026 08:09

LEGENDA:

B 1	V 1a	DOPRAVNÍ ZNAČENÍ STÁVAJÍCÍ
B 1 Instalovat	V 1a Instalovat	DOPRAVNÍ ZNAČENÍ NAVRHOVANÉ
B 1 Odstranit	V 1a Odstranit	DOPRAVNÍ ZNAČENÍ RUŠENÉ

VEDOUCÍ ÚDI	GENER. PROJEKTANT	VYPRACOVAL	KONTROLOVAL
ING. M. PERNICA	BC. P. SEDLÁK	BC. P. SEDLÁK	ING. J. NEŠPOR

Brněnské komunikace
ÚTVAR DOPRAVNÍHO INŽENÝRSTVÍ

OBJEDNATEL DOKUMENTACE: STATUTÁRNÍ MĚSTO BRNO	
NÁZEV AKCE: PŘECHODNÉ DOPRAVNÍ ZNAČENÍ **PERNŠTEJNSKÁ - MK**	DATUM: DUBEN 2024 FORMÁT: A3 STUPEŇ: MĚŘÍTKO: 1:500 Č. ZAKÁZKY: 0338-2026
NÁZEV VÝKRESU: PŘECHODNÉ DOPRAVNÍ ZNAČENÍ, VPS PRO ZDRAVOTNĚ POSTIŽENÉHO OBČANA	ČÍSLO PARÉ: ČÍSLO VÝKRESU: 01.1