
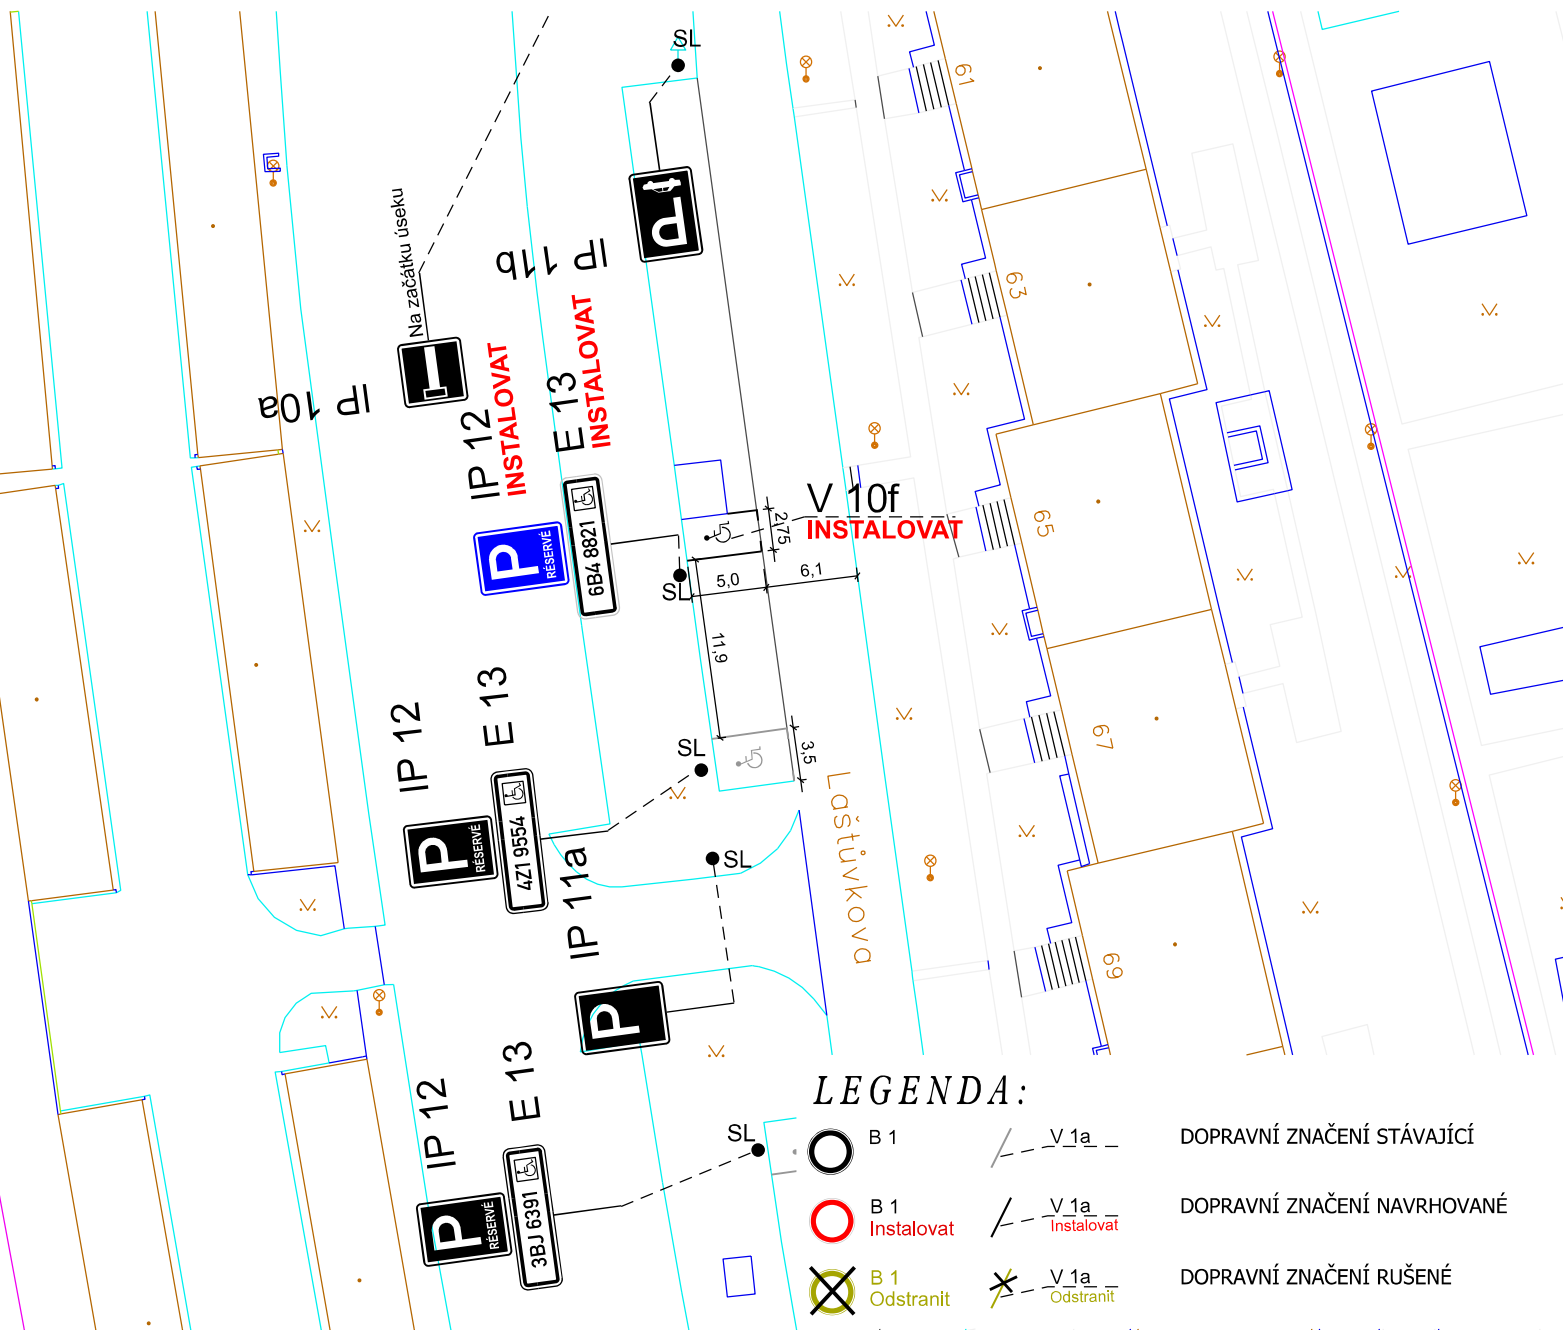


UL. LAŠTŮVKOVA 65 - MK

Pozn.: - DZ bude realizováno podle TP 65 a TP 133

- BKOM souhlasí za vlastníka komunikace s vydáním rozhodnutí o povolení zvláštního užívání silnice nebo místní komunikace pro zřízení vyhrazeného parkovacího stání na dobu jednoho roku, nejdele však do zavedení oblasti placeného stání, v souladu s příslušným nařízením statutárního města Brna, kterým se vymezují místní komunikace nebo jejich úseky, jež lze užit ke stání vozidel jen po zaplacení ceny.

- Stání pro stávajícího občana

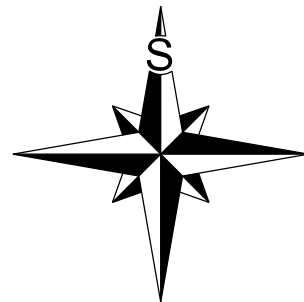

LEGENDA:

- B 1 DOPRAVNÍ ZNAČENÍ STÁVAJÍCÍ
- B 1 **Instalovat** DOPRAVNÍ ZNAČENÍ NAVRHOVANÉ
- B 1 **Odstranit** DOPRAVNÍ ZNAČENÍ RUŠENÉ

17. 4. 2026

Souhlasíme se ZUK



VEDOUCÍ ÚDI	GENER. PROJEKTANT	VYPRACOVAL	KONTROLOVAL	Brněnské komunikace a.s. ÚTVAR DOPRAVNÍHO INŽENÝRSTVÍ	
ING. M. PERNICA	E. ŠVARNÝ	E. ŠVARNÝ	ING. J. NEŠPOR	DATUM	DUBEN - 2026
OBJEDNATEL DOKUMENTACE: STATUTÁRNÍ MĚSTO BRNO				FORMÁT	A4
NÁZEV AKCE:				STUPEŇ	
PŘECHODNÉ DOPRAVNÍ ZNAČENÍ				MĚŘITKO	1:500
				LAŠTŮVKOVA 65 - MK	
NÁZEV VÝKRESU:				Č. ZAKÁZKY	0248-2026
VYHRAZENÉ PÁRKOVÁNÍ PRO ZDRAVOTNĚ POSTIŽENÉ				ČÍSLO PARÉ	ČÍSLO VÝKRESU 0 1 2