


# UL. BISKUPSKÁ - MK

úsek (ŠÍLINGROVO NÁM. - PETRSKÁ)

# OPS: MČ BRNO STŘED 1 - OBLAST 01


MK III. TŘÍDY  
Šilingrovo nám.

MK III. TŘÍDY  
Starobrněnská

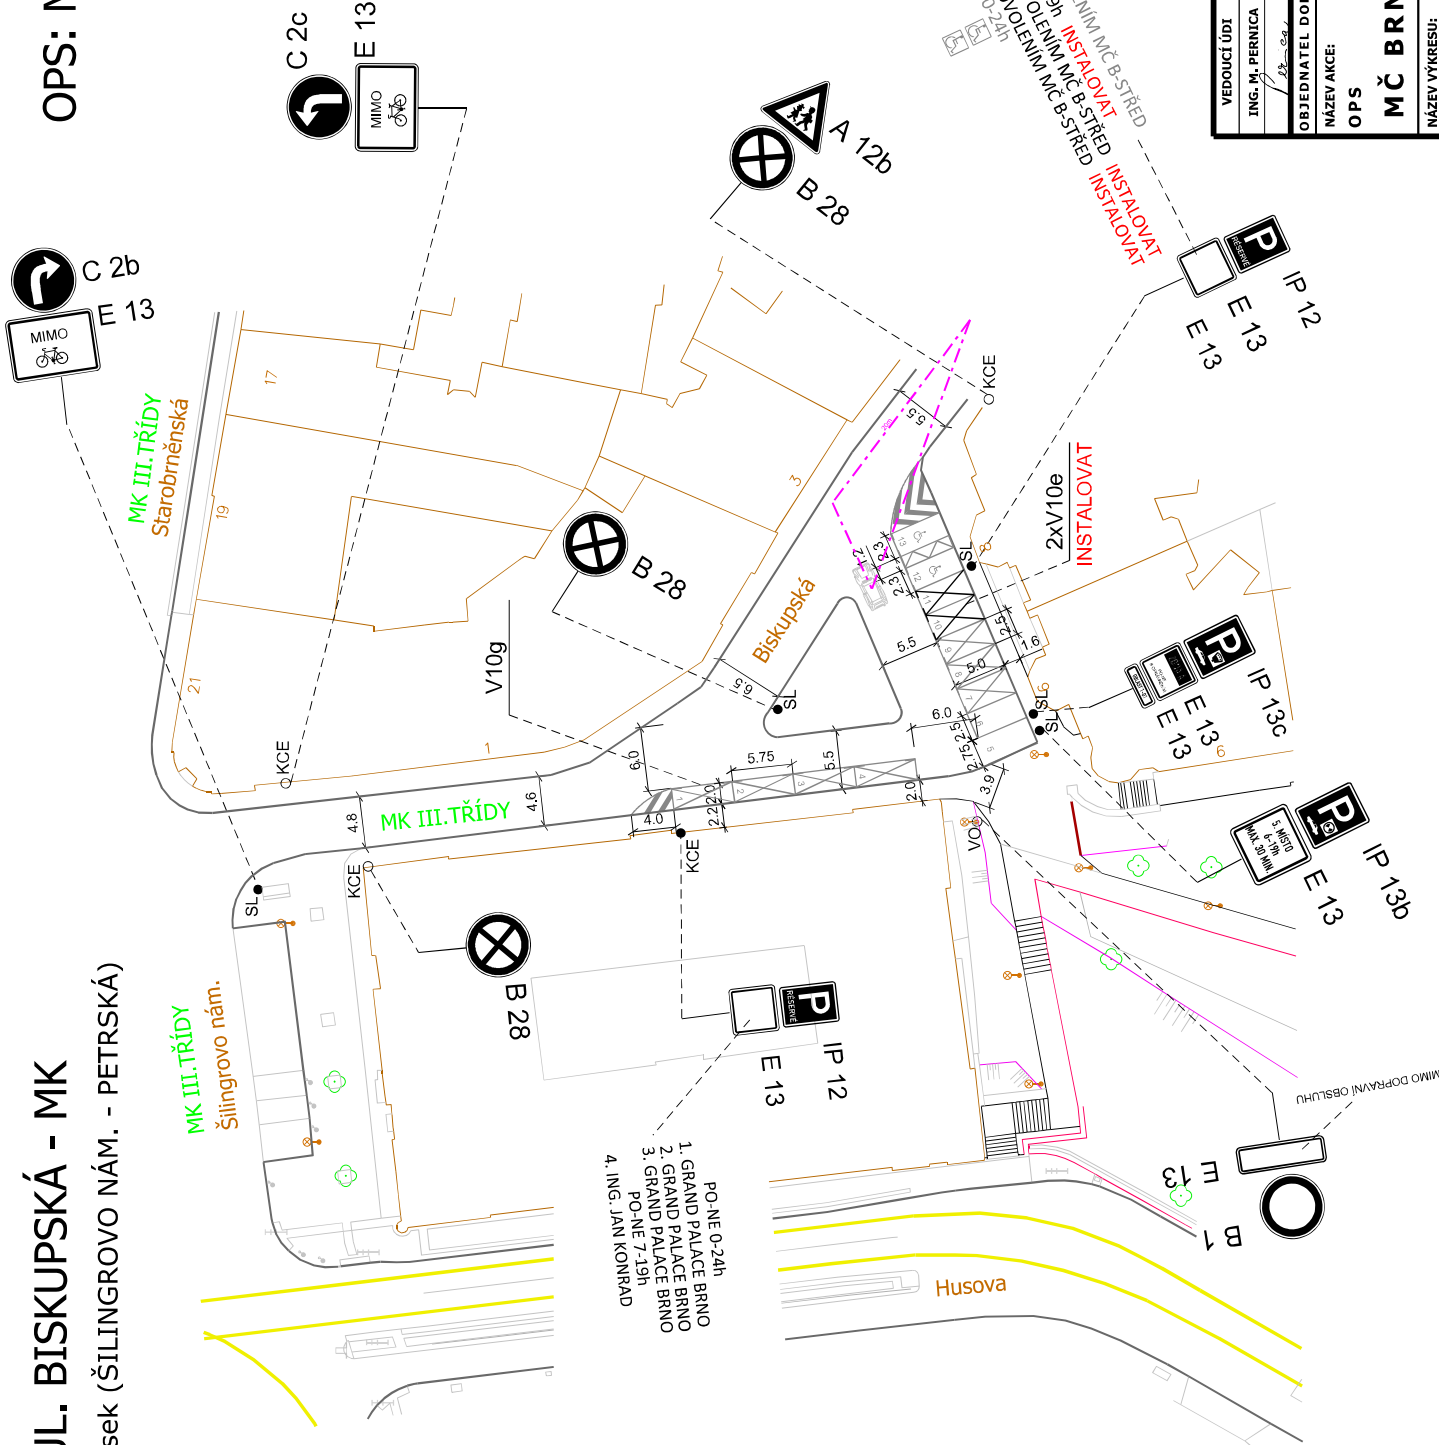

**POLICIE ČESKÉ REPUBLIKY**  
Městské ředitelství policie Brno  
Dopravní inspektorát, provozní středisko dopravního inženýringu


Ověřeno dne: 29.05.2026  
Podč.j.: KRFB-110804-2/CJ-2026-0602DI  
v komentáři č.j.: KRFB-145686-1/CJ-2021-0602DI  
Dle § 77/2b z.č. 363/2000 Sb.  
§ -- z.č. 13/1997 Sb.

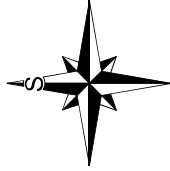

25. 5. 2026

Souhlasíme se ZUK

**Brněnské komunikace**  
Brněnské komunikace a.s. *Třebačův újezd 7/1a*  
639 00 Brno | IČ: 507 33 098 | DIČ: CZ 607 33 098

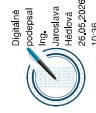

### LEGENDA:

- B 1 V 1a V 1a-1
  - B 1 V 1a V 1a-1
  - B 1 V 1a V 1a-1
- DOPRAVNÍ ZNAČENÍ STÁVAJÍCÍ  
DOPRAVNÍ ZNAČENÍ NAVRHOVANÉ  
DOPRAVNÍ ZNAČENÍ RUŠENÉ

PO PA 7-19h  
7. RPA S. R. O.  
8. RPA S. R. O.  
PO NE 7-19h **INSTALOVAT**  
9. SPOVOLENIM MČ B-STŘED  
10. SPOVOLENIM MČ B-STŘED  
11. SPOVOLENIM MČ B-STŘED  
12. SPOVOLENIM MČ B-STŘED  
13.

VEDOUcí ÚDI ING. M. PERNICA <i>M. Pernica</i>	GENER. PROJEKTANT M. ZEMAN, DIS. <i>M. Zeman</i>	KONTROLOVAL M. ZEMAN, DIS. <i>M. Zeman</i>	ING. J. NEŠPOR <i>J. Nešpor</i>
OBJEDNATEL DOKUMENTACE: STATUTÁRNÍ MĚSTO BRNO			
NÁZEV AKCE: <b>OPS</b>			
<b>MČ BRNO STŘED 1 - OBLAST 01</b>			
NÁZEV VÝKRESU: <b>RUŠENÍ PŘECHODNÉHO DOPRAVNÍHO ZNAČENÍ</b>			
DATUM	FORMÁT	STUPEŇ	MĚŘÍTKO
KVĚTEN 2026	A3		1:500
		Č. ZAKÁZKY	-2026
		ČÍSLO PARÉ	ČÍSLO VÝKRESU
			<b>1 B. 1 3</b>

- PO-NE 0-24h  
1. GRAND PALACE BRNO  
2. GRAND PALACE BRNO  
3. GRAND PALACE BRNO  
PO-NE 7-19h  
4. ING. JAN KONRAD