# SITUACE

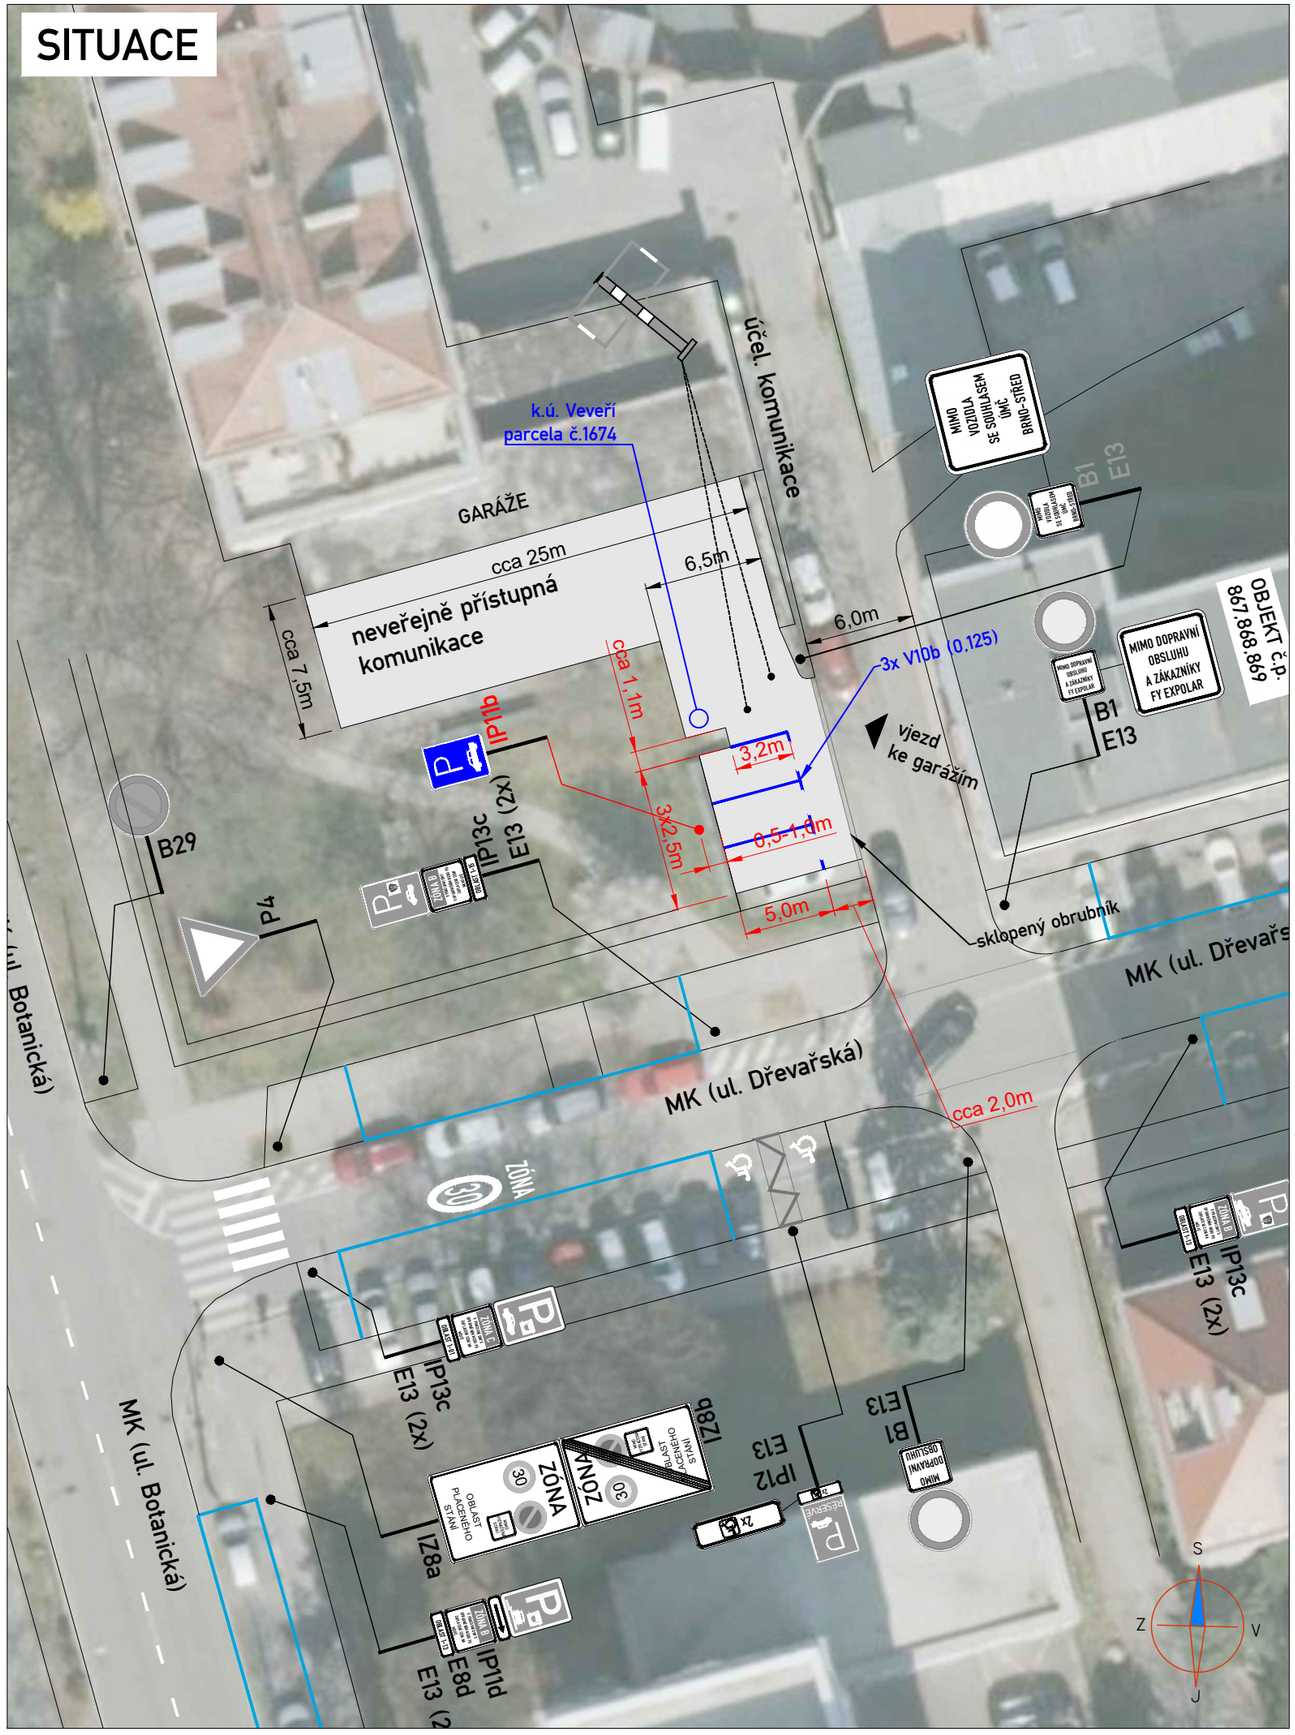


PŘEHLEDOVÁ MAPA:

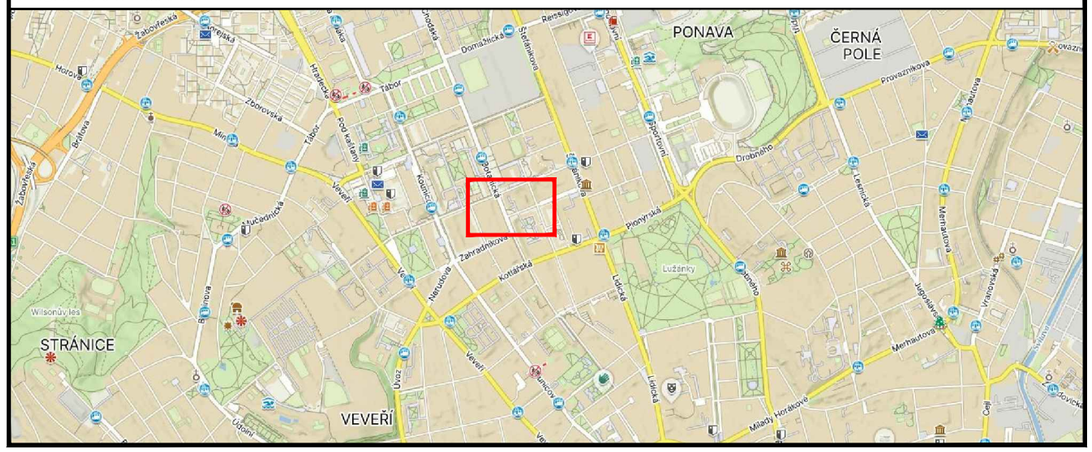


POTVRZENÍ SOUHLASU S PROJEKTOVOU DOKUMENTACÍ:

LEGENDA:

| | | | |
|---|---|---|---|
| B4 | STÁVAJÍCÍ SVISLÉ DZ | | NAVRHOVANÉ VODOROVNÉ DZ - BÍLOU BARVOU |
| | STÁVAJÍCÍ DOPRAVNÍ ZAŘÍZENÍ | | STÁVAJÍCÍ VODOROVNÉ DZ - BÍLOU BARVOU |
| IP11b | NOVĚ NAVRHOVANÉ SVISLÉ DZ | | STÁVAJÍCÍ VODOROVNÉ DZ - MODROU BARVOU |
| | | | STÁVAJÍCÍ VODOROVNÉ DZ - ŽLUTOU BARVOU |

***POZNÁMKA:***

*-Umístění a provedení svislého dopravní značení bude realizováno dle TP 65*

*- Umístění a provedení vodorovné dopravní značení bude realizováno dle TP 133*


ZNAKOM s.r.o. – OLOMOUCKÁ 1177/178, 627 00 BRNO, IČO: 2626 4641, TEL.: +420 602 332 710, E-MAIL: ZNAKOM@ZNAKOM.CZ, WEB: WWW.ZNAKOM.CZ

| Vypracoval: | Zodpovědný projektant: | Technická kontrola: | Zhotovitel: |
|---|---|---|---|
| Daniel JANČÍK | Daniel JANČÍK | Petr BEDNÁŘ | ZNAKOM |
| podpis: | podpis: | podpis: | |


| | | | |
|---|---|---|---|
| Místo: | BRNO, VEVEŘÍ | Číslo zak.: | 26Z10063 |
| Komunikace: | ÚČELOVÁ KOMUNIKACE – UL. DŘEVAŘSKÁ | Formát: | A3 |
| Staničení úseku: | km BEZ STANIČENÍ | Datum: | 01.04.2026 |
| Akce: | DŘEVAŘSKÁ - PROSTOR VJEZDU PŘED GARÁŽEMI PARKOVACÍ MÍSTA | Číslo přílohy: | 1.0 |
| Obsah: | MÍSTNÍ ÚPRAVA DOPRAVNÍHO ZNAČENÍ dle § 77 zák. č. 361/2000 Sb. | | |