



DETAIL 1 [SITUACE - ŘEŠENÁ ČÁST AREÁLU]

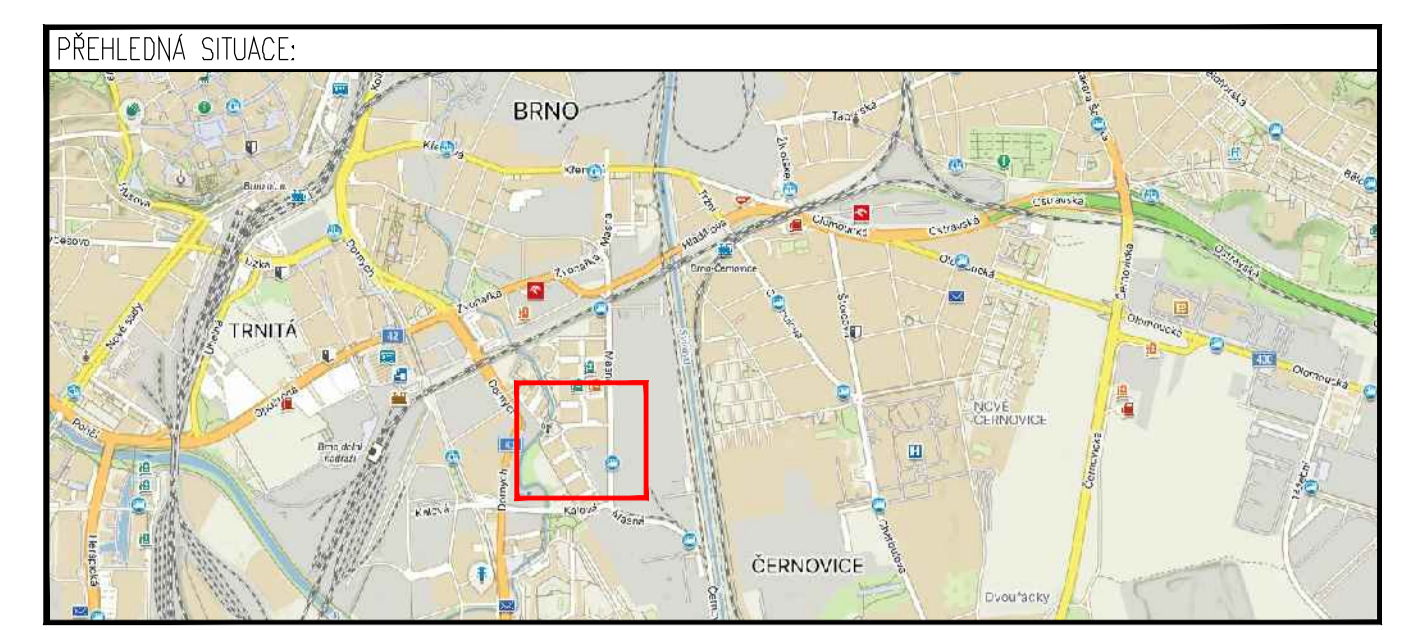

SITUACE ŠIRŠÍCH VZTAHŮ

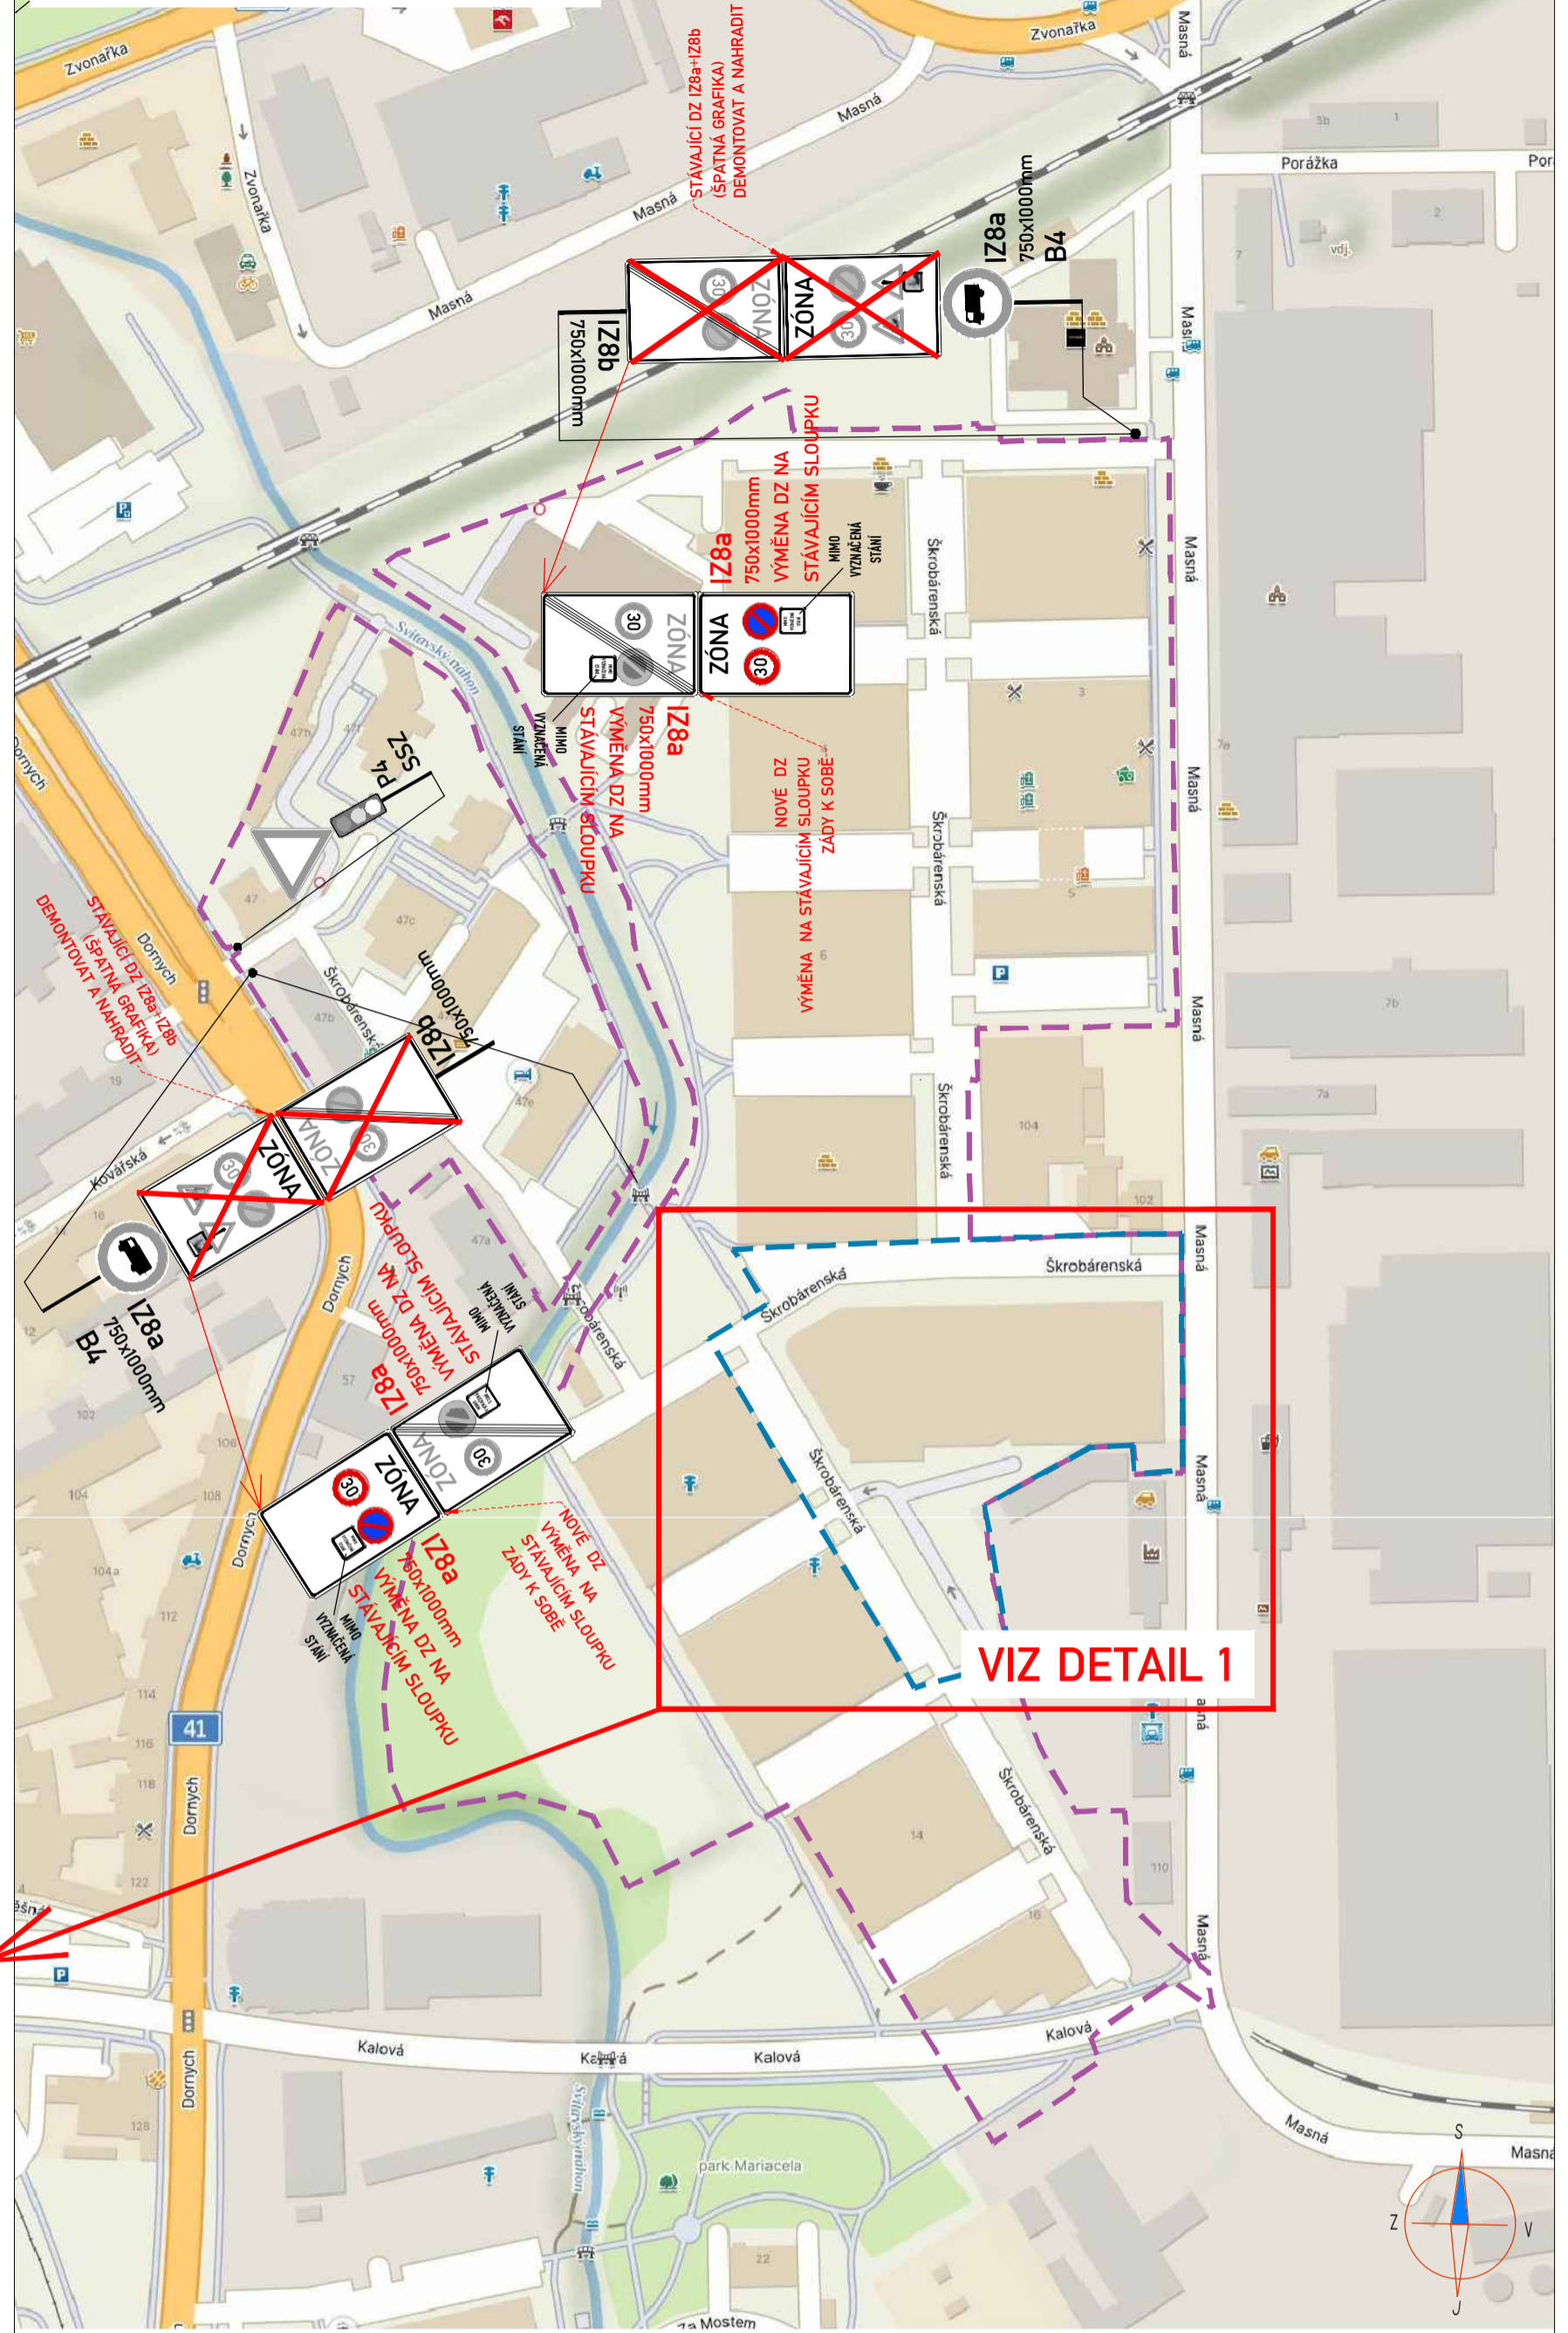

LEGENDA [NENÍ PŘEDMĚTEM STANOVENÍ]:

- NAVRŽENÝ OBJEKT OFFICE BOX A4
- HRANICE PLOCH AREÁLU
- ŘEŠENÉ ČÁST AREÁLU VE VLASTNICTVÍ CTP Ponávka Business Park, spol. s r.o.
- BUDOVY A PARCELY DLE KATASTRU [ZAMĚŘENÍ]
- STÁVAJÍCÍ AREÁLOVÉ KOMUNIKACE - VOZOVKA [ASFALTOBETON] - DLE ORTOFOTOMAPY
- STÁVAJÍCÍ AREÁLOVÉ KOMUNIKACE - PARKOVACÍ MÍSTA [ASFALTOBETON] - DLE ORTOFOTOMAPY
- AREÁLOVÉ KOMUNIKACE - BETONOVÁ DLAŽBA / ZÁMKOVÁ DLAŽBA
- AREÁLOVÉ KOMUNIKACE - ASFALTOBETON (OBNOVA POVRCHU)
- AREÁLOVÁ KOMUNIKACE - ASFALTOBETON (STAVBA)
- PLOCHY ZELENÉ (STAVBA)
- ROZMĚRY NOVÝCH KOMUNIKACÍ / DOPLNĚNÍ
- STÁVAJÍCÍ ROZMĚRY KOMUNIKACE

STÁVAJÍCÍ MÍSTNÍ ÚPRAVA PROVOZU:

- B4 STÁVAJÍCÍ SVISLÉ DZ
- B4 STÁVAJÍCÍ VODOROVNÉ DZ - BILÁ BARVA

NAVRHOVANÁ MÍSTNÍ ÚPRAVA PROVOZU:

- B4 STÁVAJÍCÍ SVISLÉ DZ - ZRUŠIT (ODSTRANIT)
- B4 NAVRHOVANÉ PŘECHODNÉ SVISLÉ DZ
- Z12 NAVRHOVANÉ PŘECHODNÉ DOPRAVNÍ ZAŘÍZENÍ (PŘÍČNÝ PRAH)

POZNÁMKY:

A4.1) ROZMĚRY BĚŽNÝCH PARKOVACÍCH MÍST - STÁVAJÍCÍ STAV - NEMĚNNÝ
 OSOBNÍ VOZIDLA - KOLMÁ PARK. MÍSTA - min. 2,5 m x 5,0-5,3 m (DLE ČSN 73 6056 "ODSTAVNÉ A PARKOVACÍ PLOCHY SILNIČNÍ VOZIDEL")
 VYHRÁZENÁ PARK. MÍSTA A PODELNÁ PARKOVACÍ MÍSTA q, DLE OKÓTOVANÝCH ROZMĚRŮ V SOULADU S ČSN 73 6056
 A4.2) MÍSTNÍ ÚPRAVA PROVOZU NA POZEMNÍCH KOMUNIKACÍCH MUSÍ BÝT REALIZOVÁNA PODLE ZÁKONA č. 361/2009 Sb.,
 VYHLÁŠKY č. 294/2015 Sb., PODLE PŘÍSLUŠNÝCH ČESKÝCH TECH. NORM ČSN A TECHNIČNÝCH PODMÍNEK MINISTERSTVA DOPRAVY.

SDZ+VDZ [MÚP]

--	--	--	--

REV.	DATUM	POPS	VYPRACOVAL	KONTROLOVAL	SCHVÁLIL
------	-------	------	------------	-------------	----------

INVESTOR CTP Ponávka Business Park, spol. s r.o. Central Trade Park D1, 396 01 Humpolec 1571	CTP	
ZNAKOM s.r.o. - OLDOVOVÁ 1177/178, 627 00 BRNO, IČO: 2626 4641, TEL: +420 602 332 710, E-MAIL: ZNAKOM@ZNAKOM.CZ, WEB: WWW.ZNAKOM.CZ	MÍSTNÍ ÚPRAVA PROVOZU	INVESTOR
Daniel JANČIK podpis: <i>D. Jančík</i>	Daniel JANČIK podpis: <i>D. Jančík</i>	Petr BEDNÁŘ podpis: <i>P. Bednář</i>
ZNAKOM		

MÍSTO: BRNO - STŘED	Číslo zak.: 26Z10634
SILNICE: ÚČELOVÉ KOMUNIKACE AREÁLU PONÁVKA	Formát: 1160x594
STANICENÍ KOMUNIKACE: BEZ STANICENÍ	Datum: 25.05.26
AKCE: Ponávka - Office Box A4	Číslo přílohy: 1.1A
OBSAH: MÍSTNÍ ÚPRAVA PROVOZU	