


UL. STARÁ OSADA - MK

OPS KOPERNÍKOVA 3-05

Pozn.: Výkresová dokumentace byla zpracována na základě objednávky MMB k zajištění průchodu pěších.

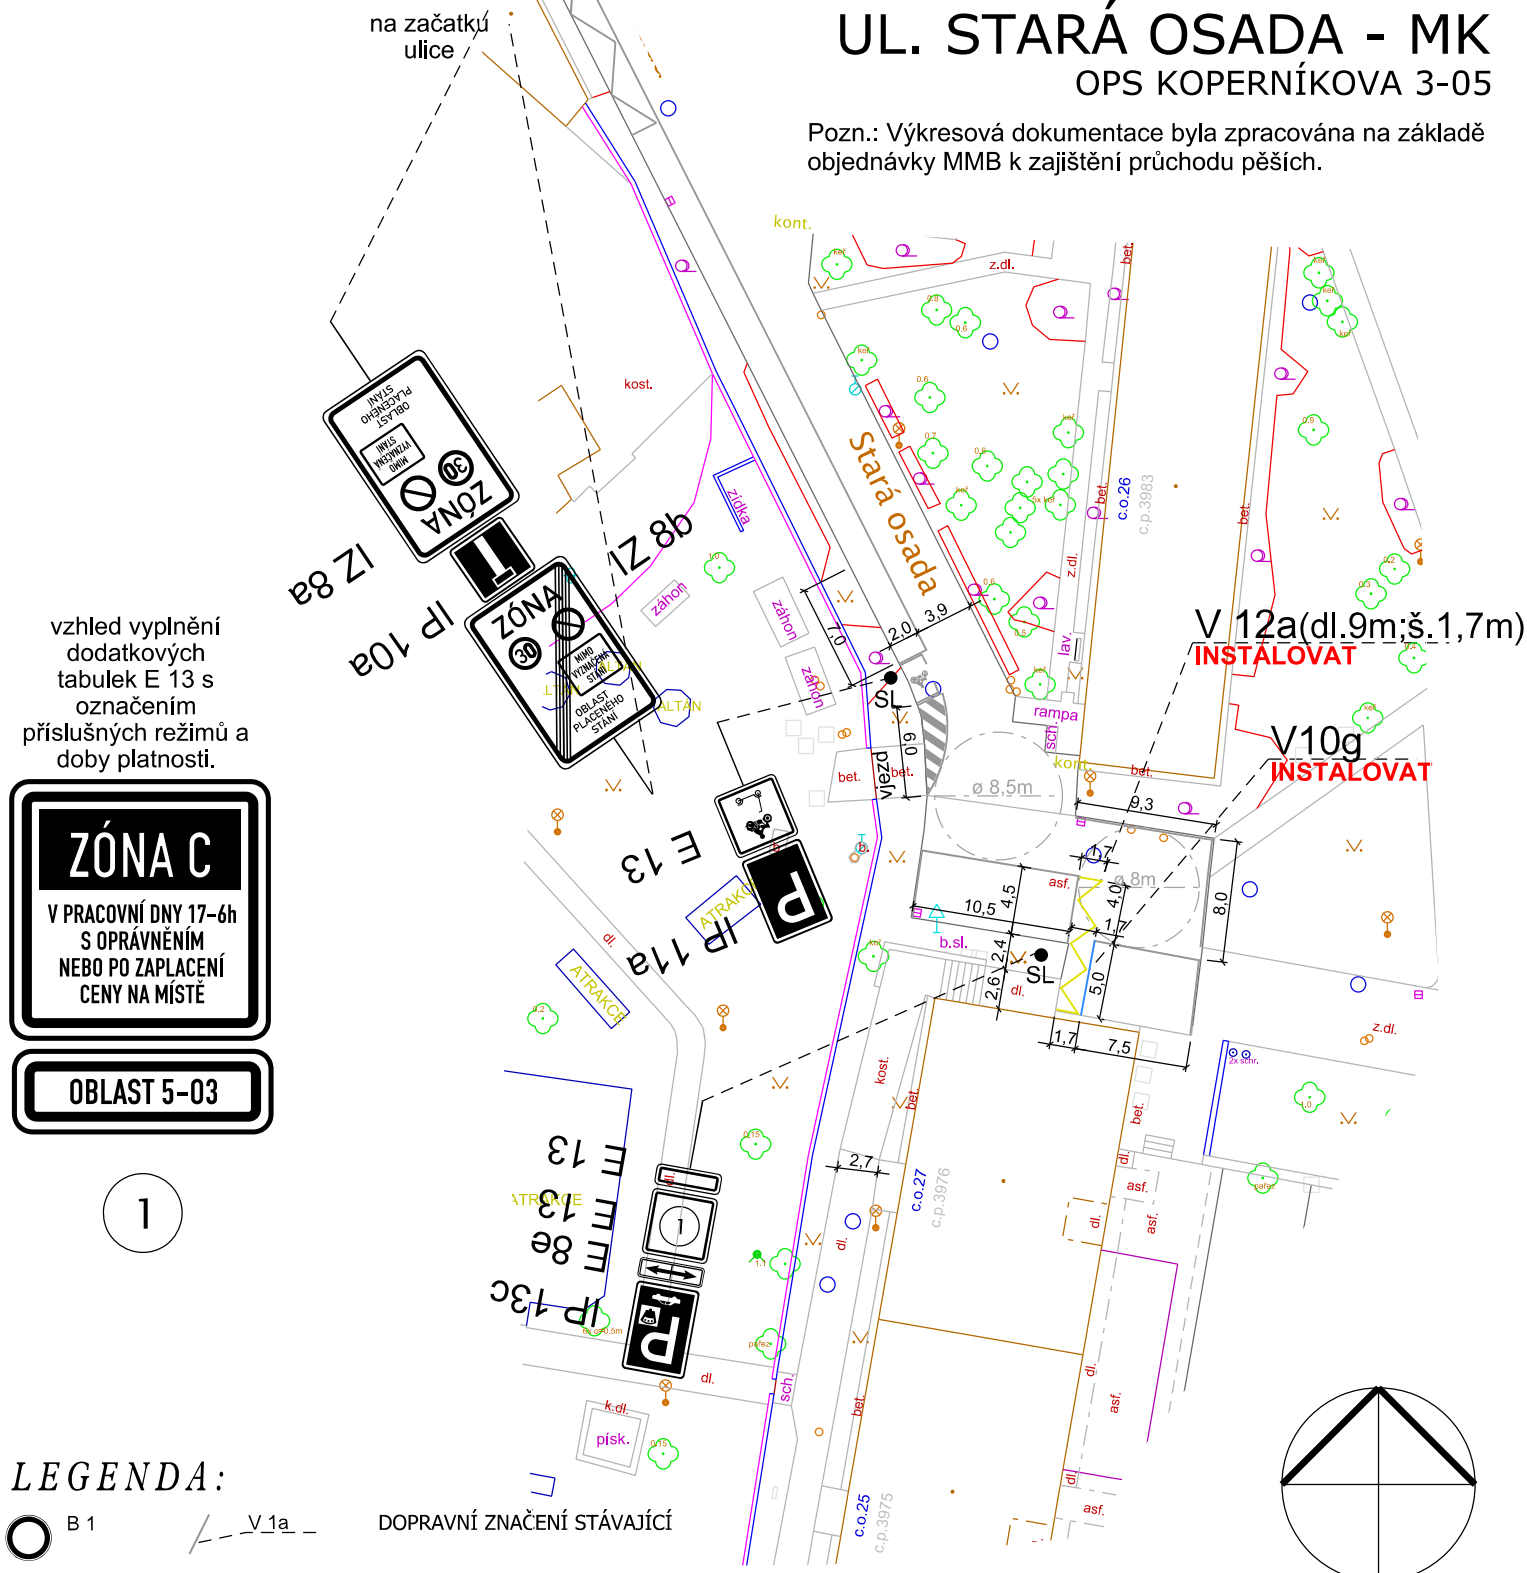

vzhled vyplnění
dodatkových
tabulek E 13 s
označením
příslušných režimů a
doby platnosti.



LEGENDA:

- B 1 DOPRAVNÍ ZNAČENÍ STÁVAJÍCÍ
- B 1 Instalovat DOPRAVNÍ ZNAČENÍ NAVRHOVANÉ
- B 1 Odstranit DOPRAVNÍ ZNAČENÍ RUŠENÉ

Veškeré ostatní dopravní značení bylo vyřešeno v rámci výkresové dokumentace fáze A i B pro tuto oblast a v tomto výkrese je vše zobrazeno jako stávající stav.

MMB/0232421/2025

Všechno nově instalované dopravní značení musí být zrealizováno v souladu s TP 65 a TP 133, pokud není ve výkrese uvedeno jinak.

Stávající VDZ v místě nově navrhovaného, musí být nejprve odstraněno.

VEDOUCÍ ÚDI ING. M. PERNICA	GENER. PROJEKTANT BC. VL. REKOVÁ, MBA	VYPRACOVAL BC. VL. REKOVÁ, MBA	KONTROLOVAL ING. Z. NEČAS	 Brněnské komunikace ÚTVAR DOPRAVNÍHO INŽENÝRSTVÍ
OBJEDNATEL DOKUMENTACE: STATUTÁRNÍ MĚSTO BRNO				
NÁZEV AKCE: OPS 5-03, fáze A				DATUM ČERVEN 2025
ULICE STARÁ OSADA - MK				FORMÁT A4
NÁZEV VÝKRESU: ZMĚNA DOPRAVNÍHO ZNAČENÍ				STUPEŇ MĚŘÍTKO
				1:500
				Č. ZAKÁZKY 0467 -2024
				ČÍSLO PARÉ ČÍSLO VÝKRESU
				0 1 . 1