


# UL. ŠTURSOVA - MK ZÁKOS

OPS 15-01 KNÍNIČSKÁ, FÁZE B, LIST Č. 05


Pozn.: Výkresová dokumentace řeší pouze instalaci vyhrazených parkovacích stání pro konkrétní osoby a firmy, které podléhají rozhodnutí o ZUK.

Veškeré ostatní dopravní značení bylo vyřešeno v rámci výkresové dokumentace fáze A pro tuto oblast a v tomto výkrese je zobrazeno jako stávající stav. Všechno instalované dopravní značení musí být zrealizováno v souladu s TP 65 a TP 133.

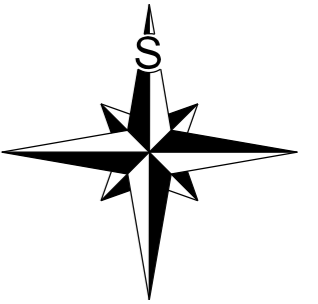

1

Vzorový vzhled vyplnění úsekových dodatkových tabulek E 13s označením příslušných režimů a doby platnosti.

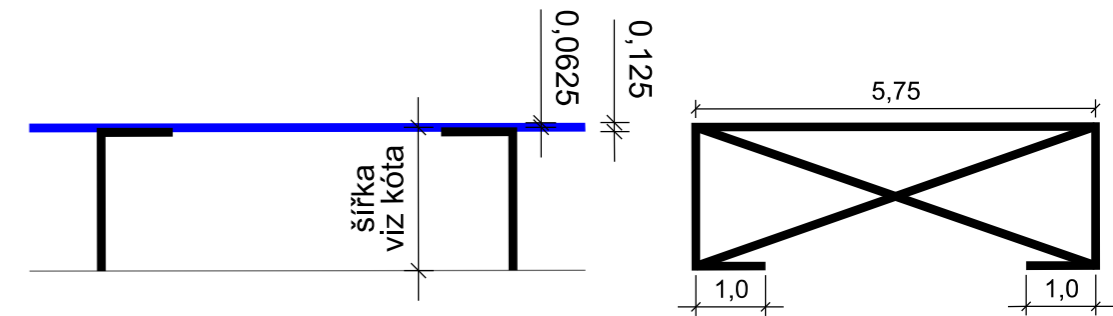

Vzorový vzhled instalovaného značení V 10g, při kombinaci s V 10 a/e/f (dle VL 24).

26.8.2025

Souhlasíme se ZUK



### LEGENDA:

- B 1 V 1a - DOPRAVNÍ ZNAČENÍ STÁVAJÍCÍ
- B 1 Instalovat V 1a Instalovat - DOPRAVNÍ ZNAČENÍ NAVRHOVANÉ
- B 1 Odstranit V 1a Odstranit - DOPRAVNÍ ZNAČENÍ RUŠENÉ

VEDOUČÍ ÚDI ING. M. PERNICA	GENER. PROJEKTANT J. SÝKOROVÁ	VYPRACOVAL J. SÝKOROVÁ	KONTROLOVAL ING. J. NEŠPOR	Brněnské komunikace ÚTVAR DOPRAVNÍHO INŽENÝRSTVÍ
OBJEDNATEL DOKUMENTACE: STATUTÁRNÍ MĚSTO BRNO				
NÁZEV AKCE: OPS 15-1 KNÍNIČSKÁ, PŘECHODNÉ DZ FÁZE B				DATUM KVĚTEN 2025
<b>OBLAST KOMÍN - MK</b>				FORMÁT A3
				STUPEŇ
NÁZEV VÝKRESU: PŘECHONÉ DOPRAVNÍ ZNAČENÍ, VYHRAZENÁ PARKOVACÍ STÁNÍ				MĚŘÍTKO 1:500
				Č. ZAKÁZKY 1053-2023
				ČÍSLO PARÉ ČÍSLO VÝKRESU 05.3

