

SITUACE PŘECHODNÉHO DOPRAVNÍHO ZNAČENÍ
Brno, Bauerova II - rekonstrukce vodovodu




V PŘÍPADĚ, ŽE DZ B1 NEBUDE PRO STAVBU POTŘEBNÁ, BUDE ZNEPLATNĚNA

LEGENDA

- TRVALÉ SVISLÉ DOPRAVNÍ ZNAČENÍ
- TRVALÉ SVISLÉ DOPRAVNÍ ZNAČENÍ DOČASNĚ ZNEPLATNĚNO
- B1 - PŘECHODNÉ SVISLÉ DOPRAVNÍ ZNAČENÍ STANOVÍ MMB OD E13
- IP22 - PŘECHODNÉ SVISLÉ DOPRAVNÍ ZNAČENÍ IP22 BUDE OSAZENO 7 DNÍ PŘED ZAČÁTKEM AKCE STANOVÍ MMB OD
- PRACOVNÍ ZÁBOR

POZNÁMKA:
 PŘECHODNÉ DOPRAVNÍ ZNAČENÍ BUDE OSAZENO DLE TP 65, 66 A 133.
 PŘÍSTUP K NEMOVITOSTEM BUDE UMOŽNĚN

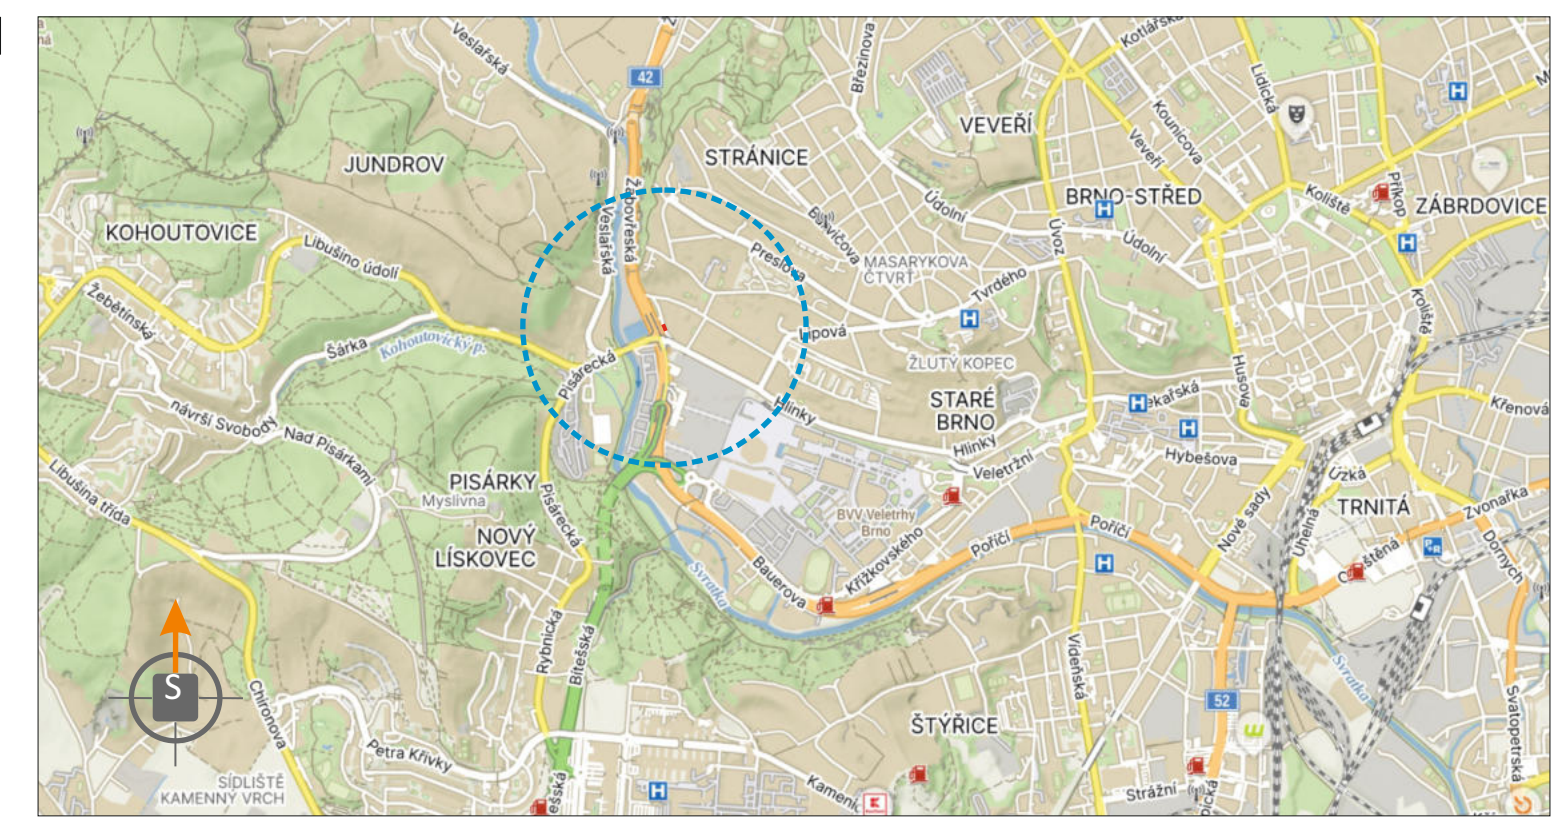

POTVRZENÍ PLATNOSTI DOKUMENTACE:
 POLICE ČESKÉ REPUBLIKY - DOPRAVNÍ INSPEKTORÁT BRNO-MĚSTO:

DOKA JIŽ VÍCE NEŽ 10 LET PRO VÁS NA ZNAČKÁCH

- Svislé dopravní značení
- Vodorovné dopravní značení
- Provizorní dopravní značení
- Projektování dopravního značení

ZODPOVĚDNÝ PROJEKTANT	Bc. Jakub LACH		DOKA
VYPRACOVAL	Ing. Martin DOLEŽEL		DOKA, s.r.o. Na návsi 11/5, Holásky, 620 00 Brno IČ: 63471752, DIČ: CZ63471752 e-mail: info@dokadz.cz www.dokadz.cz mob.: 603 881 905
KRESLIL	Ing. Martin DOLEŽEL		DATUM
KONTROLOVAL	Bc. Matěj ČERVEŇÁK		06/2026
KRAJ: JIHMORAVSKÝ	OKRES: BRNO-MĚSTO	KÚ: PISÁRKY	FORMÁT
STAVBA:	BRNO, BAUEROVA II - REKONSTRUKCE VODOVODU (etapa 5)		4x A4
NÁZEV VÝKRESU:	SITUACE PŘECHODNÉHO DOPRAVNÍHO ZNAČENÍ		MĚŘÍTKO

			ÚČEL
			RDS
			ARCHIVNÍ ČÍS.
			2025107
			ČÍS. SOUPRAVY
			ČÍS. PŘÍLOHY
			V.a

