

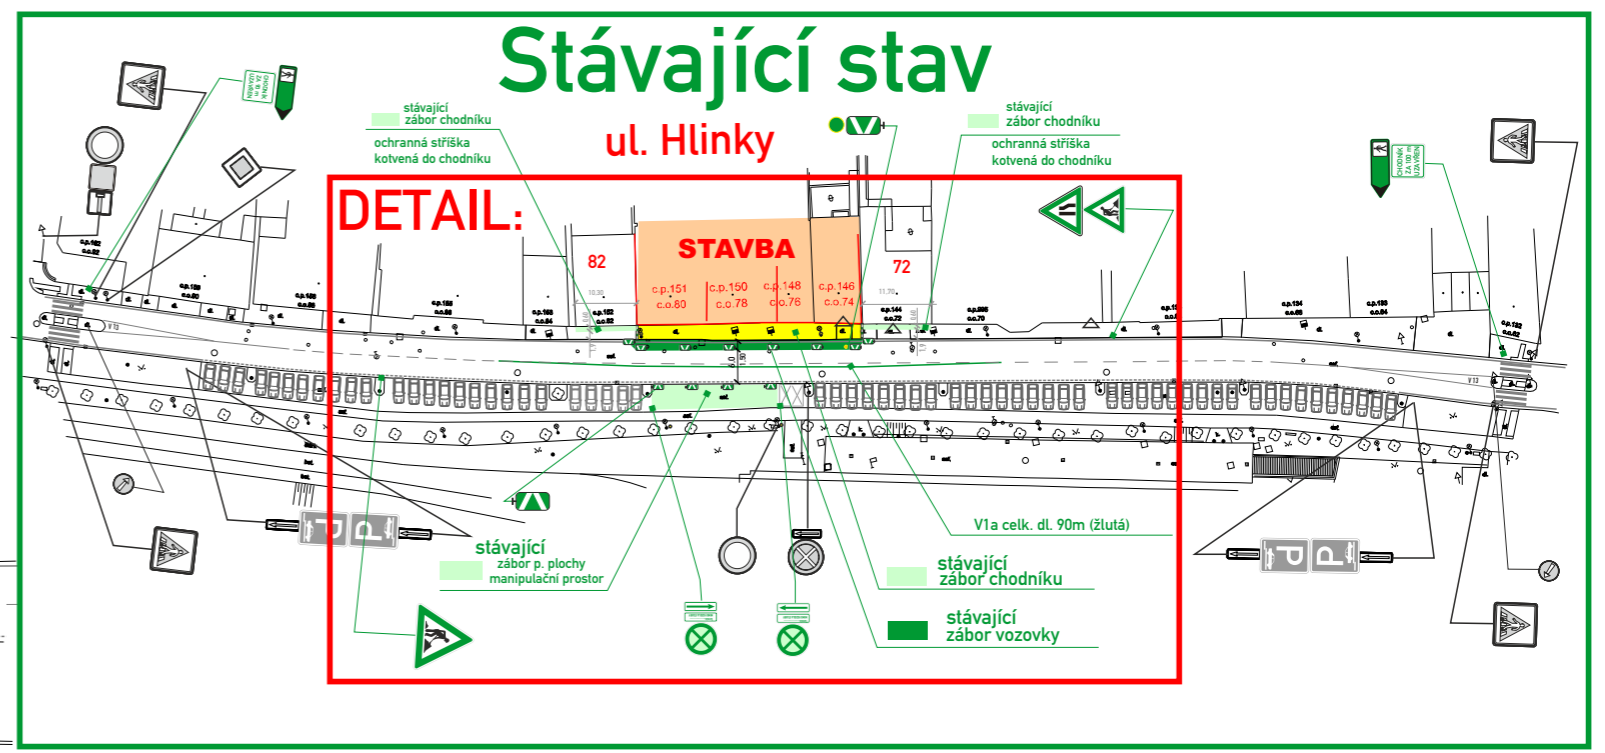



ek inž. sítě 1. část - před č. 74

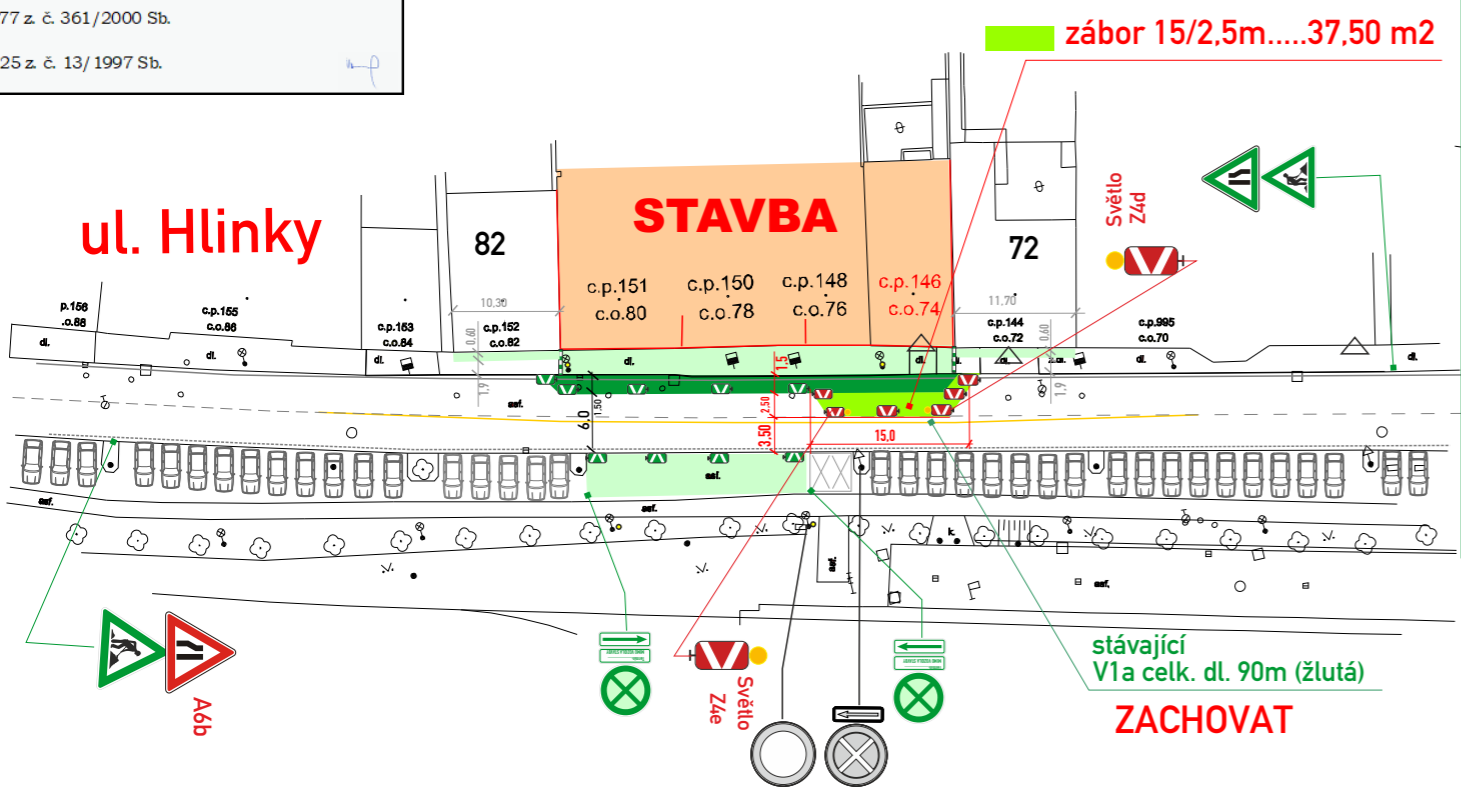

Realizace přípojek inž. sítě 3. část - před č. 76-78

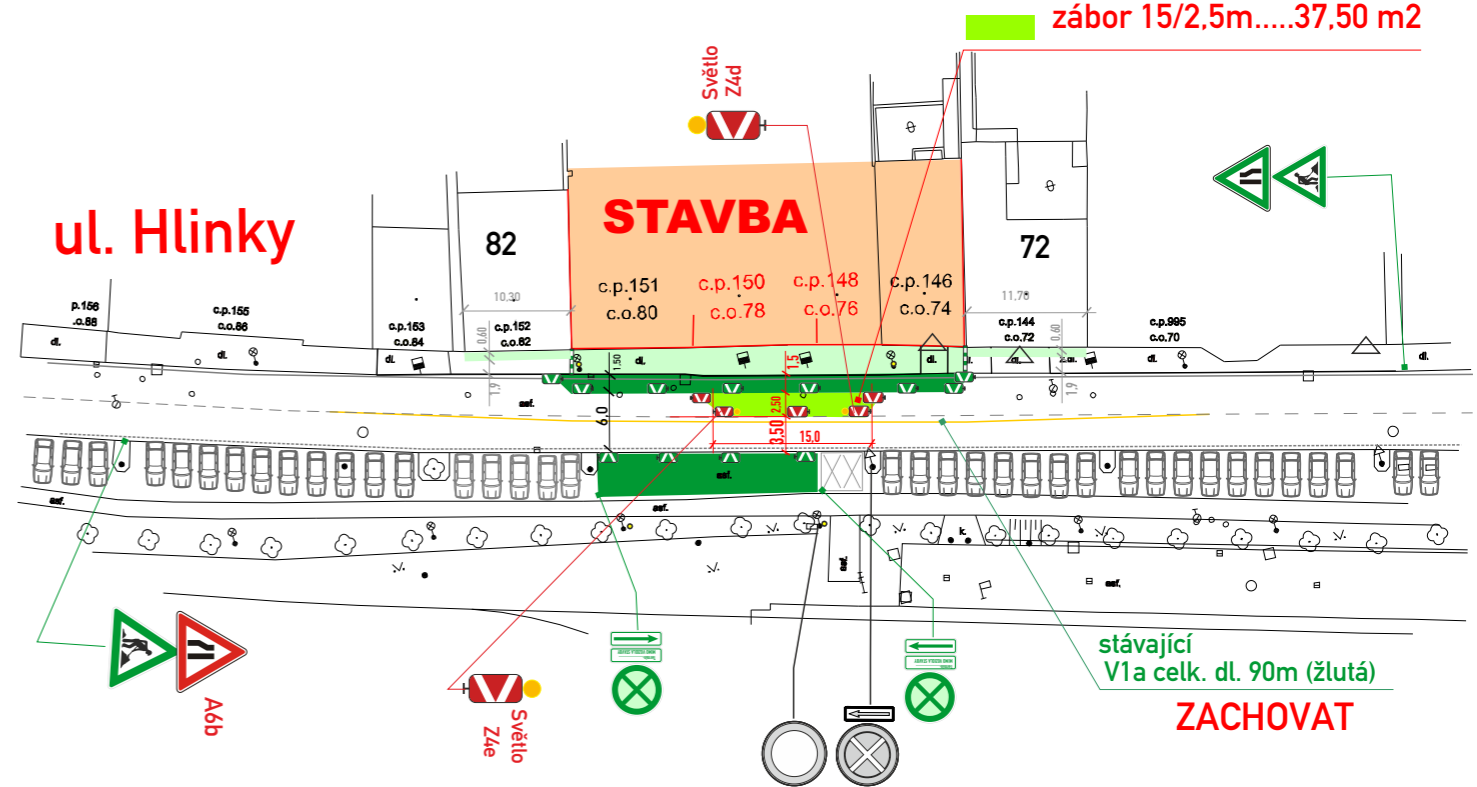

Realizace přípojek inž. sítě 2. část - před č. 80

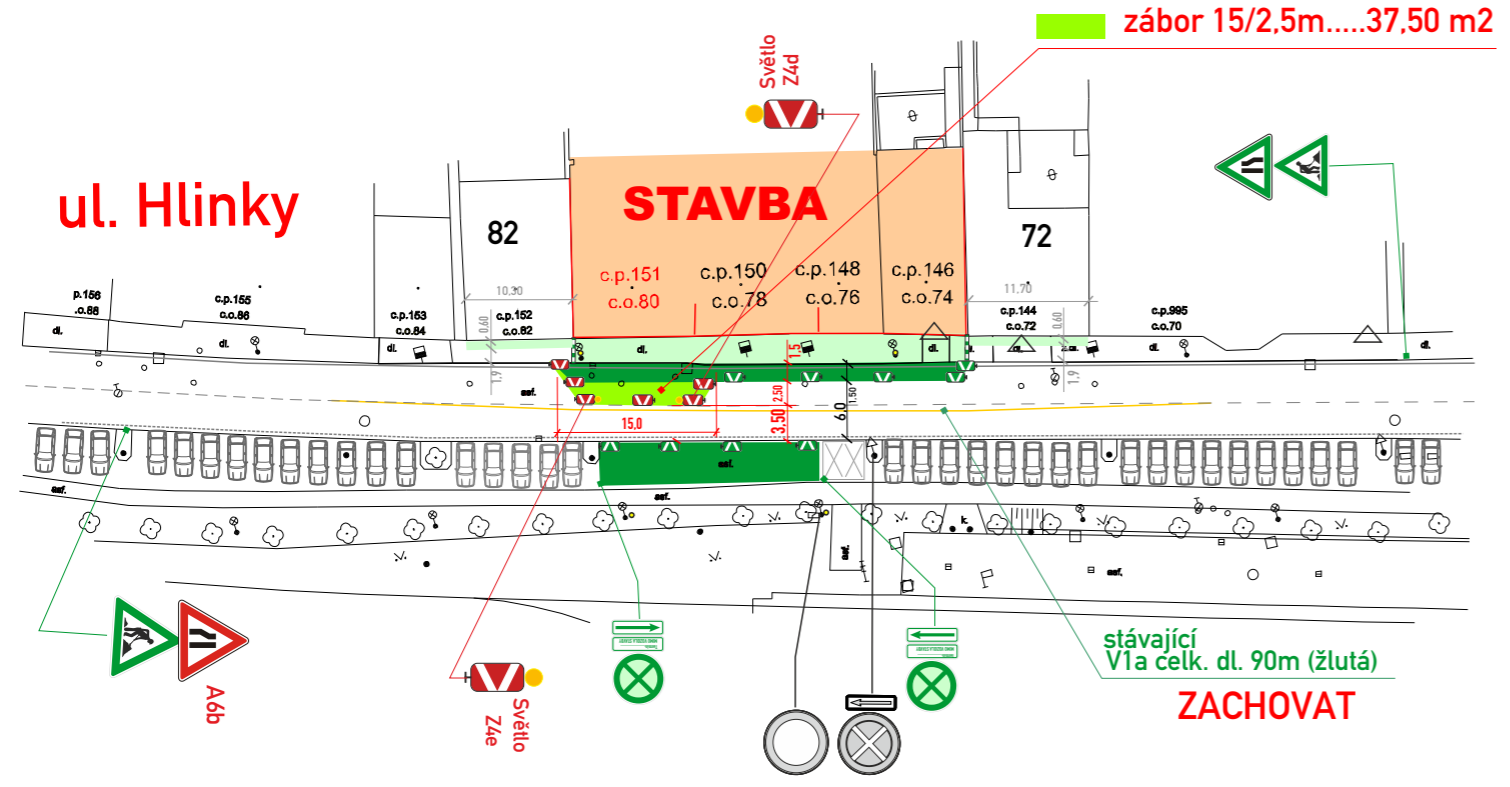

- částečná uzavírka zachován průjezd 3,50 m

- DZ budou osazeny dle TP 66 a tech. listů pro osazování přenosného DZ, přechodného VDZ dle TP 133,66

Realizace přípojek proběhne ve 3. částech -

- postupně, pouze v polovině vozovky při stavbě
- po realizaci každé z částí bude značení osazeno dle stáv. stavu

Legenda ploch:

- záběr vozovky: [green box]
- záběr vozovky stávající: [light green box]
- záběr chodníku stávající: [yellow box]

Legenda značení ve schématu /barva popisu :

- přenosné SDZ: [triangle with A15]
- přenosné SDZ stávající: [triangle with A15]
- stávající SDZ: [triangle with A15]
- stávající SDZ zakryt / zrušit: [triangle with A15]

VYPRACOVAL : Končelík Jiří ml.		SIGNEX spol. s r.o.
KONTROLOVAL : Ing. Končelík Jiří		
obsah schématu :		kontakt :
PŘECHODNÉ DOPRAVNÍ ZNAČENÍ Částečná uzavírka		SIGNEX, spol. s r.o., Holzova, 138, 627 00 Brno Tel.: 545 226 021-4, mistr. tel.: 602 58 23 25 Služba mimo pracovní dobu: tel.: 602 571 312 email: signex@signex.cz
místo akce/název :		číslo objednávky / datum :
BRNO, ul. Hlinky 80 - 74		260350/22.5.26
Přípojkы inž. sítě		číslo schématu :
		1