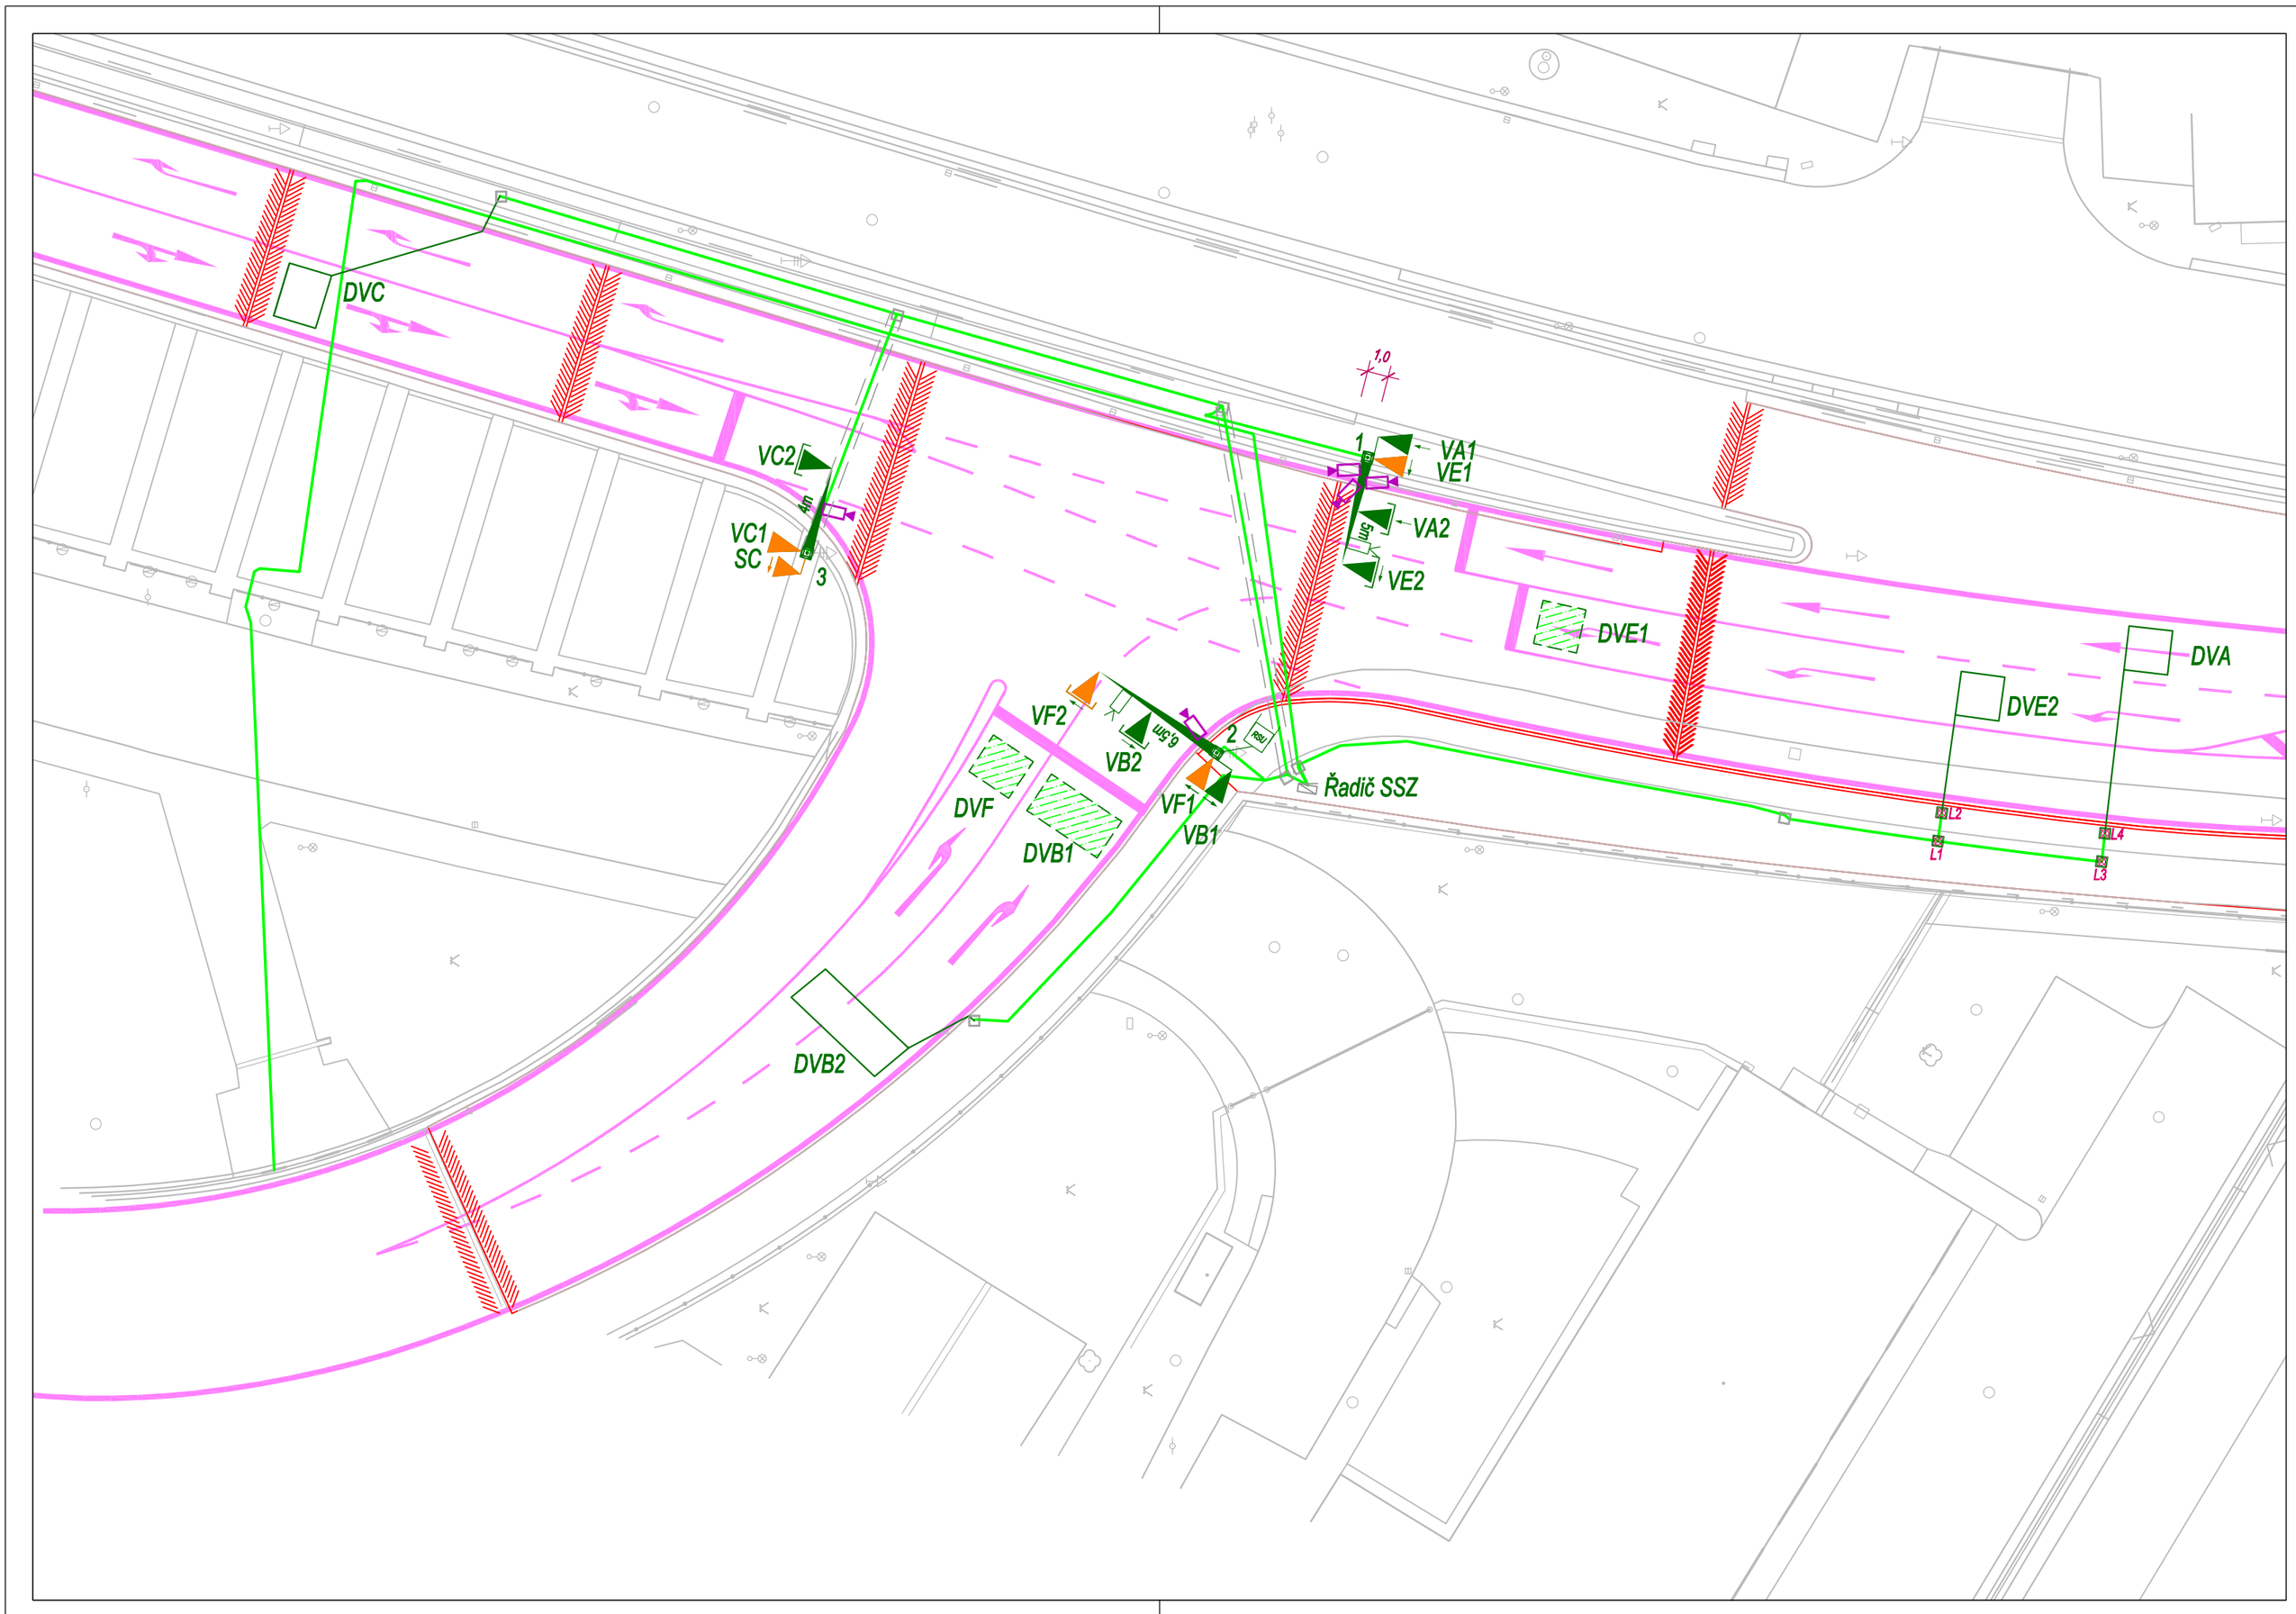


## Legenda:

| | |
|---|---|
| L1 — L2 | Kabelové trasy SSZ 1.28 Bauerova - BVV |
| 1 5m | Nový výložníkový stožár s údajem o délce výložníku |
| Řadič SSZ | Stávající řadič SSZ 1.28 |
| | Stávající návěstidlo tříbarevné soustavy s plnými signály (S 1) - výměna korpusu |
| | Stávající návěstidlo tříbarevné soustavy se směrovými signály (S 2) - výměna korpusu + nový symbol |
| | Stávající návěstidlo tříbarevné soustavy se směrovými signály (S 2) s kontrastním rámem - výměna korpusu + nový symbol |
| | Nové návěstidlo tříbarevné soustavy se směrovými signály (S 2) |
| | Nové návěstidlo tříbarevné soustavy se směrovými signály (S 2) s kontrastním rámem |
| | Nové návěstidlo tříbarevné soustavy se směrovými signály (S 2) |
| | Nové návěstidlo tříbarevné soustavy se směrovými signály (S 2) s kontrastním rámem |
| | Stávající návěstidlo s doplňkovou zelenou šipkou (S 5) - výměna korpusu |
| | Videodetektor |
| RSU | RSU V2X |
| | Fixní (nepohyblivá) kamera |
| DVA | Nová indukční smyčka s šachtou |
| DVC | Nová indukční smyčka |
| DVB1 | Virtuální detekční zóna |

*Poznámka:*

*Polohy všech inženýrských sítí vyznačených na situaci jsou pouze informativní, a proto bude třeba před zahájením zemních prací nechat všechny inženýrské sítě vytyčit!*

*Pro převedení kabelů SSZ a HDPE trubek pod vozovkami budou použity stávající chráničky a multikanály.*

# PS 1002

# RDS

OBJEDNATEL STAVBY:

Ředitelství silnic a dálnic s. p.
Čerčanská 2023/12, 140 00 Praha 4

Statutární město Brno
Dominikánské nám. 1, 602 00 Brno

TEPLÁRNY BRNO, a.s.
Okružní 25, 638 00 Brno-Lesná

OBJEDNATEL OBJEKTU:

**Statutární město Brno**
Dominikánské nám. 1, 602 00 Brno

RAZÍTKO, PODPIS:

TECHNICKÝ DOZOR INVESTORA:

**INFRAM/PRAGOPROJEKT**
RD na SD a BOZP pro stavby většího rozsahu - 2022
Peluškova 1407, 198 00 Praha 9 - Kyje

RAZÍTKO, PODPIS:

ZHOTOVITEL STAVBY:

**IMOS Brno, a.s.**
Olomoucká 704/174, 627 00 Brno

RAZÍTKO, PODPIS:

ZPRACOVATEL RDS:

**PK OSSENDORF s.r.o.**
Šumavská 416/15, 602 00 Brno

HLAVNÍ INŽENÝR PROJEKTU: ING. VLASTISLAV NOVÁK, Ph.D.
KOORDINÁTOR PROJEKTU: ING. JAKUB NYKODYM

RAZÍTKO, PODPIS:

## PS 1002 SSZ 1.28 MUK HLINKY VÝJEZD Z BVV (VMO)

Souřadnicový systém S-JTSK; výškový systém Bpv

| | | |
|---|---|---|
| PROJEKTANT ČÁSTI: | | |
| ZODPOVĚDNÝ PROJEKTANT | ING. LUDĚK OBRDLÍK | |
| VYPRACOVAL | ING. LUDĚK OBRDLÍK | |
| KONTROLOVAL | ING. LUDĚK OBRDLÍK | |
| KRAJ: JIHOMORAVSKÝ | KAT. ÚZ.: PISÁRKY | |

**PK SSZ Obrdlík, s.r.o.**
Sentická 1053/1, 641 00 Brno
Tel.: 543 232 880
Email: info@pk-ssz-obrdlik.eu

STAVBA:

**I/42 BRNO VMO BAUEROVA**

VČETNĚ NAVAZUJÍCÍ ČÁSTI DOPRAVNÍ INFRASTRUKTURY MSKC
1000 PROVOZNÍ SOUBORY

| | |
|---|---|
| DATUM | 11/2025 |
| FORMÁT | 4 A4 |
| MĚŘÍTKO | 1:250 |
| ÚČEL | RDS |
| Č.ZAKÁZKY | 10/2023 |
| ARCHIVNÍ ČÍS. | 2022 065 |

NÁZEV PŘÍLOHY: SITUACE

| ČÍS. SOUPRAVY | ČÍS. PŘÍLOHY |
|---|---|
| | 02 |