

LEGENDA


IS2a
IS4c
IS4c
IS4c
IS5
- TRVALÉ SVISLÉ DOPRAVNÍ ZNAČENÍ - PŘESUN
(STANOVÍ OD MMB)

NOVÉ VODOROVNÉ DOPRAVNÍ ZNAČENÍ
(PROVEDENÍ BÍLOU BARVOU)
(STANOVÍ OD MMB)

Stávající návěstidlo řídicí soustavy s příjmy signály (S 1) - výměna korpusu
Stávající návěstidlo řídicí soustavy se směrovými signály (S 2) - výměna korpusu + nový symbol
Stávající návěstidlo řídicí soustavy se směrovými signály (S 2) s kontrastním rámem - výměna korpusu + nový symbol
Nové návěstidlo řídicí soustavy se směrovými signály (S 2)
Nové návěstidlo řídicí soustavy se směrovými signály (S 2) s kontrastním rámem
Nové návěstidlo řídicí soustavy se směrovými signály (S 2)
Nové návěstidlo řídicí soustavy se směrovými signály (S 2) s kontrastním rámem
Stávající návěstidlo s doplňkovou zelenou šipkou (S 3) - výměna korpusu

- Veškeré vodorovné značení, které není zobrazeno nebo brání instalaci nového, bude před jeho realizací odstraněno.
- Místní úprava provozu na pozemní komunikaci musí být realizována podle zákona č.361/2000sb., vyhlášky č.294/2015sb., podle příslušných českých technických norem ČSN a technických podmínek a vzorových listů Ministerstva dopravy.

TRVALÉ DOPRAVNÍ ZNAČENÍ BYLO ZPRACOVÁNO DLE TP 65 A 133

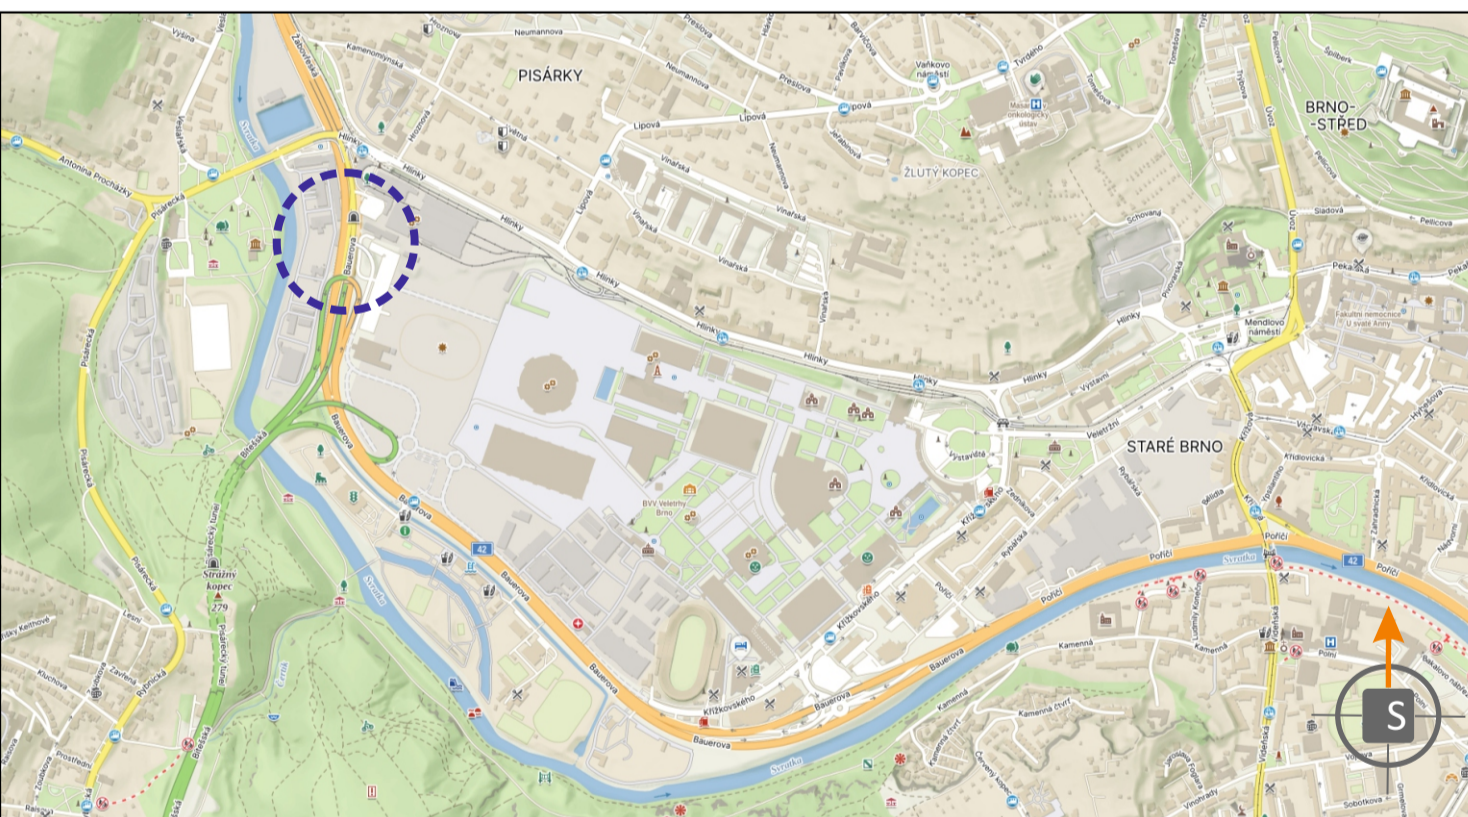

POTVRZENÍ PLATNOSTI DOKUMENTACE:
POLICE ČESKÉ REPUBLIKY - DOPRAVNÍ INSPEKTORÁT BRNO-MĚSTO:

DOKA **OLET**
PRO VÁS NA ZNAČKÁCH

- Svislé dopravní značení
- Vodorovné dopravní značení
- Provozovní dopravní značení
- Projektování dopravního značení

ZODPOVĚDNÝ PROJEKTANT	Bc. Jakub LACH	DOKA
VYPRACOVAL	Bc. Matěj ČERVEŇÁK	DOKA, s.r.o. Na návesi 11/5, Holýškovy, 630 00 Brno IČ: 63471752, DIČ: CZ63471752 e-mail: info@dokadz.cz www.dokadz.cz
KRESLIL	Bc. Matěj ČERVEŇÁK	
KONTROLOVAL	Jiří PEŠTA	
KRAJ: JIHOHMORAVSKÝ	OKRES: BRNO-MĚSTO	KÚ: PISÁRKY
DATUM	3/2026	
STAVBA:		
FORMÁT	10x A4	
MĚŘÍTKO	-----	
ÚČEL	RDS	
ARCHIVNÍ ČÍS.	2024254	
NÁZEV VÝKRESU:	SITUACE TRVALÉHO DOPRAVNÍHO ZNAČENÍ	ČÍS. PŘÍLOHY
		I

