


**SITUACE PŘECHODNÉHO DOPRAVNÍHO ZNAČENÍ
PARKOVACÍ STÁNÍ V ULICI POZNAŇSKÉ**



LEGENDA

- TRVALE SVISLÉ DOPRAVNÍ ZNAČENÍ
- PŘECHODNÉ SVISLÉ DOPRAVNÍ ZNAČENÍ
- OSAZENO DLE TP 45 A 66
- OSAZENO 7 DNI PŘEDEM
- PŘECHODNÉ SVISLÉ DOPRAVNÍ ZNAČENÍ
- OSAZENO DLE TP 65 A 66
- STANOVÍ MMB OD
- UZAVŘENÝ ÚSEK

POZNÁMKY:
PŘECHODNÉ DOPRAVNÍ ZNAČENÍ BUDE OSAZENO DLE TP 65, 66 A 133.
VÝKOPY BUDDU ZABEZPEČENY PROTI PÁDU CHODCŮ MOBILNÍM OPLCENÍM.
PŘÍSTUP K NĚMOVOSTEM BUDE ZAJIŠTĚN.

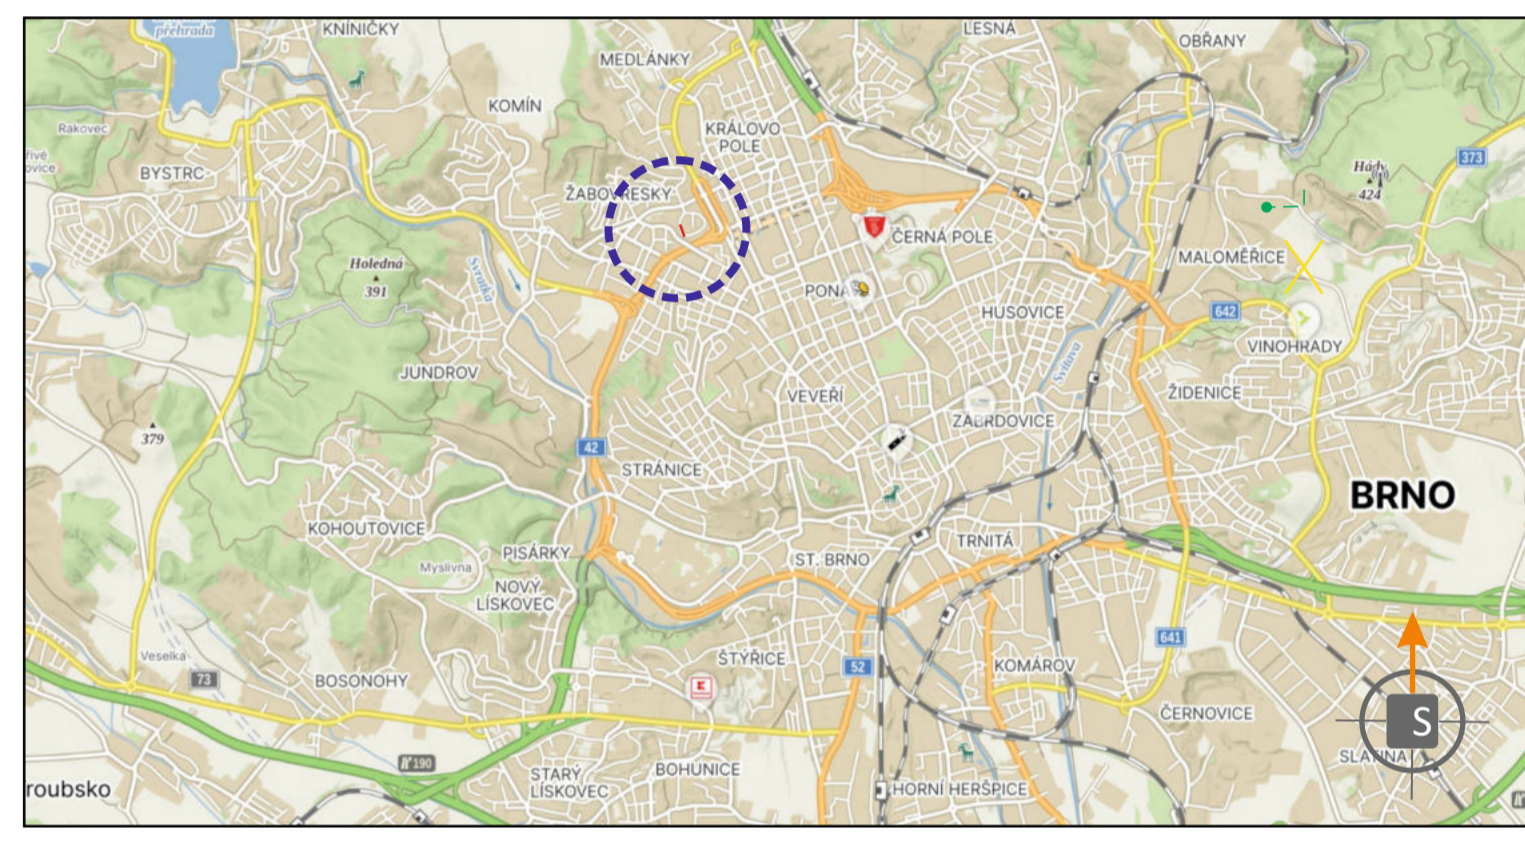

POTVRZENÍ PLATNOSTI DOKUMENTACE:
POLICE ČESKÉ REPUBLIKY - DOPRAVNÍ INSPEKTORÁT BRNO-MĚSTO:

DOKA IŽ VÍCE NEŽ
PRO VÁS NA ZNAČKÁCH

- Svislé dopravní značení
- Vodorovné dopravní značení
- Provizorní dopravní značení
- Projektování dopravního značení

ZODPOVĚDNÝ PROJEKTANT	Bc. Jakub LACH		DOKA DOKA, s.r.o. Na rákos 11/5, Holásky, 620 00 Brno IČ: 63471752, DIČ: CZ63471752 e-mail: info@dokadz.cz www.dokadz.cz mob.: 603 881 905
VYPRACOVAL	Bc. Romana Mouková		
KRESLIL	Bc. Romana Mouková		DATUM 05/2026 FORMÁT 9 x A4 MĚŘÍTKO ----- ÚČEL RDS ARCHIVNÍ ČÍS. 2026120 ČÍS. SOUPRAVY ČÍS. PŘÍLOHY
KONTROLOVAL	Bc. Matěj ČERVENÁK		
KRAJ: JIHOHMORAVSKÝ	OKRES: BRNO-MĚSTO	KÚ: ZABOVŘESKÝ	NÁZEV VÝKRESU: SITUACE PŘECHODNÉHO DOPRAVNÍHO ZNAČENÍ ČÍS. PŘÍLOHY IA
STAVBA:	PARKOVACÍ STÁNÍ V ULICI POZNAŇSKÉ - ČÁST 1		

Stavba zajistí bezpečný průchod chodců


**SITUACE PŘECHODNÉHO DOPRAVNÍHO ZNAČENÍ
PARKOVACÍ STÁNÍ V ULICI POZNAŇSKÉ**



LEGENDA

- TRVALÉ SVISLÉ DOPRAVNÍ ZNAČENÍ
- PŘECHODNÉ SVISLÉ DOPRAVNÍ ZNAČENÍ
- OSAZENO DLE TP 65 A 66
- OSAZENO 7 DŇÍ PŘEDEM
- PŘECHODNÉ SVISLÉ DOPRAVNÍ ZNAČENÍ
- OSAZENO DLE TP 65 A 66
- STANOVÍ MMB OD
- UZAVŘENÝ ÚSEK

POZNÁMKY:
PŘECHODNÉ DOPRAVNÍ ZNAČENÍ BUDE OSAZENO DLE TP 65, 66 A 133.
VÝROBY BUĎOU ZABEZPEČENY PROTI PÁDU CHODCŮ MOBILNÍM OPLCENÍM.
PŘÍSTUP K NEMOVITOSTEM BUDE ZAJIŠTĚN.

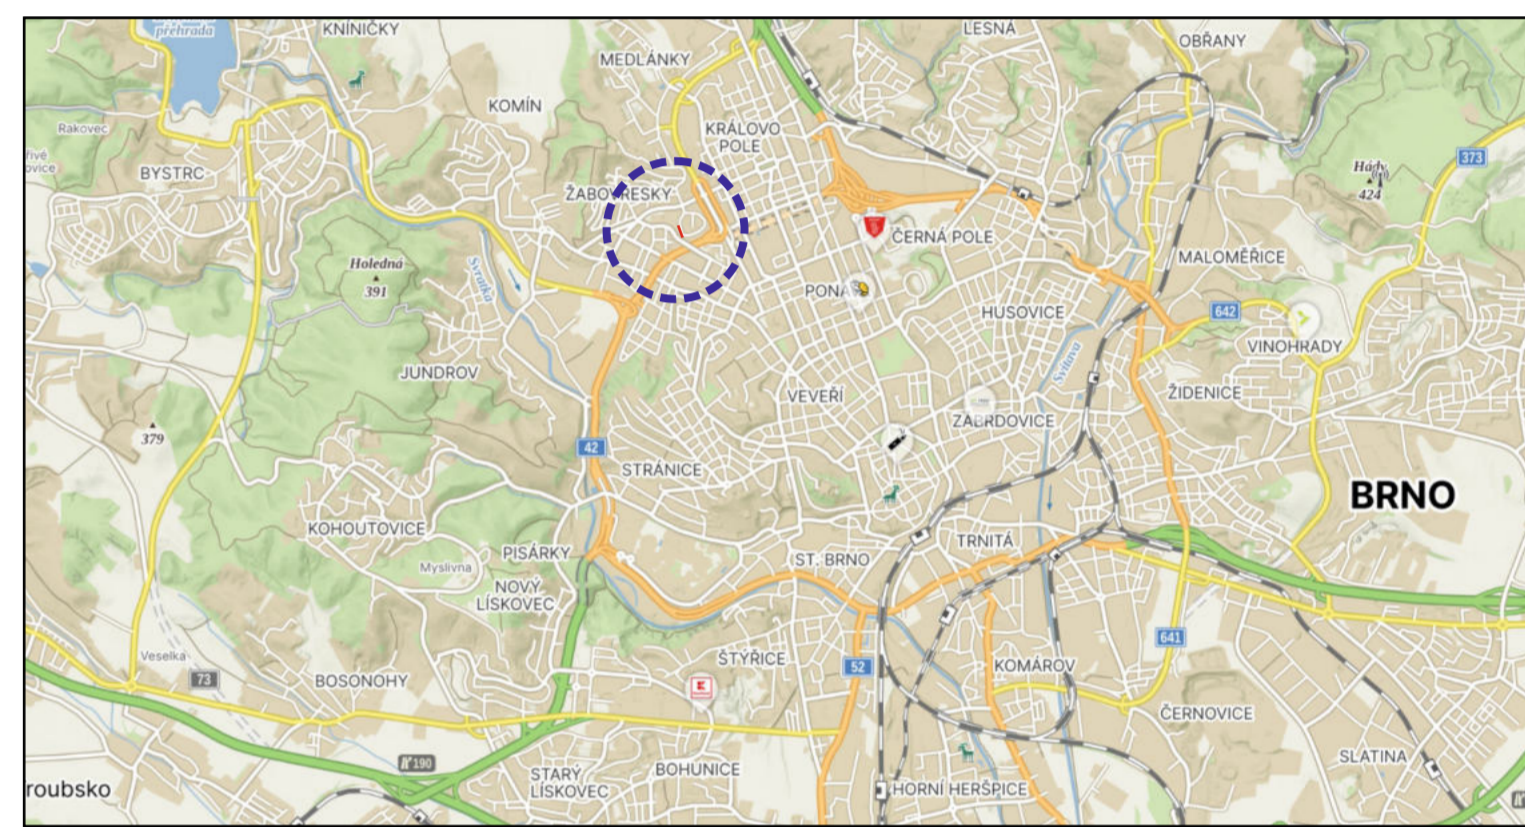

POTVRZENÍ PLATNOSTI DOKUMENTACE:
POLICE ČESKÉ REPUBLIKY - DOPRAVNÍ INSPEKTORÁT BRNO-MĚSTO:

DOKA IZ VÍCE NEŽ PRO VÁS NA ZNAČKÁCH

- Svislé dopravní značení
- Vodorovné dopravní značení
- Provizorní dopravní značení
- Projektování dopravního značení


ZODPOVĚDNÝ PROJEKTANT	Bc. Jakub LACH	 	 DOKA, s.r.o. No návs 11/5, Holásky, 620 00 Brno IČ: 63471752, DIČ: CZ63471752 e-mail: info@dokadz.cz www.dokadz.cz mob.: 603 881 905	
VYPRACOVAL	Bc. Romana Mouková			
KRESLIL	Bc. Romana Mouková			
KONTROLOVAL	Bc. Matěj ČERVEŇÁK			
KRAJ: JIHOMORAVSKÝ	OKRES: BRNO-MĚSTO	KÚ: ZABOVŘESKÝ	DATUM	05/2026
STAVBA:			FORMÁT	9 x A4
			MĚŘÍTKO	-----
			ÚČEL	RDS
			ARCHIVNÍ ČÍS.	2026120
NÁZEV VÝKRESU:	SITUACE PŘECHODNÉHO DOPRAVNÍHO ZNAČENÍ		ČÍS. SOUPRAVY	ČÍS. PŘÍLOHY
				IB

**SITUACE PŘECHODNÉHO DOPRAVNÍHO ZNAČENÍ
PARKOVACÍ STÁNÍ V ULICI POZNAŇSKÉ**

LEGENDA

- TRVÁLĚ SVISLÉ DOPRAVNÍ ZNAČENÍ
- PŘECHODNÉ SVISLÉ DOPRAVNÍ ZNAČENÍ
- OSÁZENO DLE TP 65 A 66
- OSÁZENO 7 DNÍ PŘEDEM
- PŘECHODNÉ SVISLÉ DOPRAVNÍ ZNAČENÍ
- OSÁZENO DLE TP 65 A 66
- STANOVÍ MMB OD
- UZAVŘENÝ ÚSEK
- TRVÁLĚ SVISLÉ DOPRAVNÍ ZNAČENÍ DOČASNĚ ZNEPLATNĚNÉ

POZNÁMKY:
PŘECHODNÉ DOPRAVNÍ ZNAČENÍ BUDE OSÁZENO DLE TP 65, 66 A 133.
VÝKOPY BUDOU ZABEZPEČENY PROTI PÁDU CHODCŮ MOBILNÍMI OPLCENÍM.
PŘÍSTUP K NEMOVITOSTEM BUDE ZAJIŠTĚN.

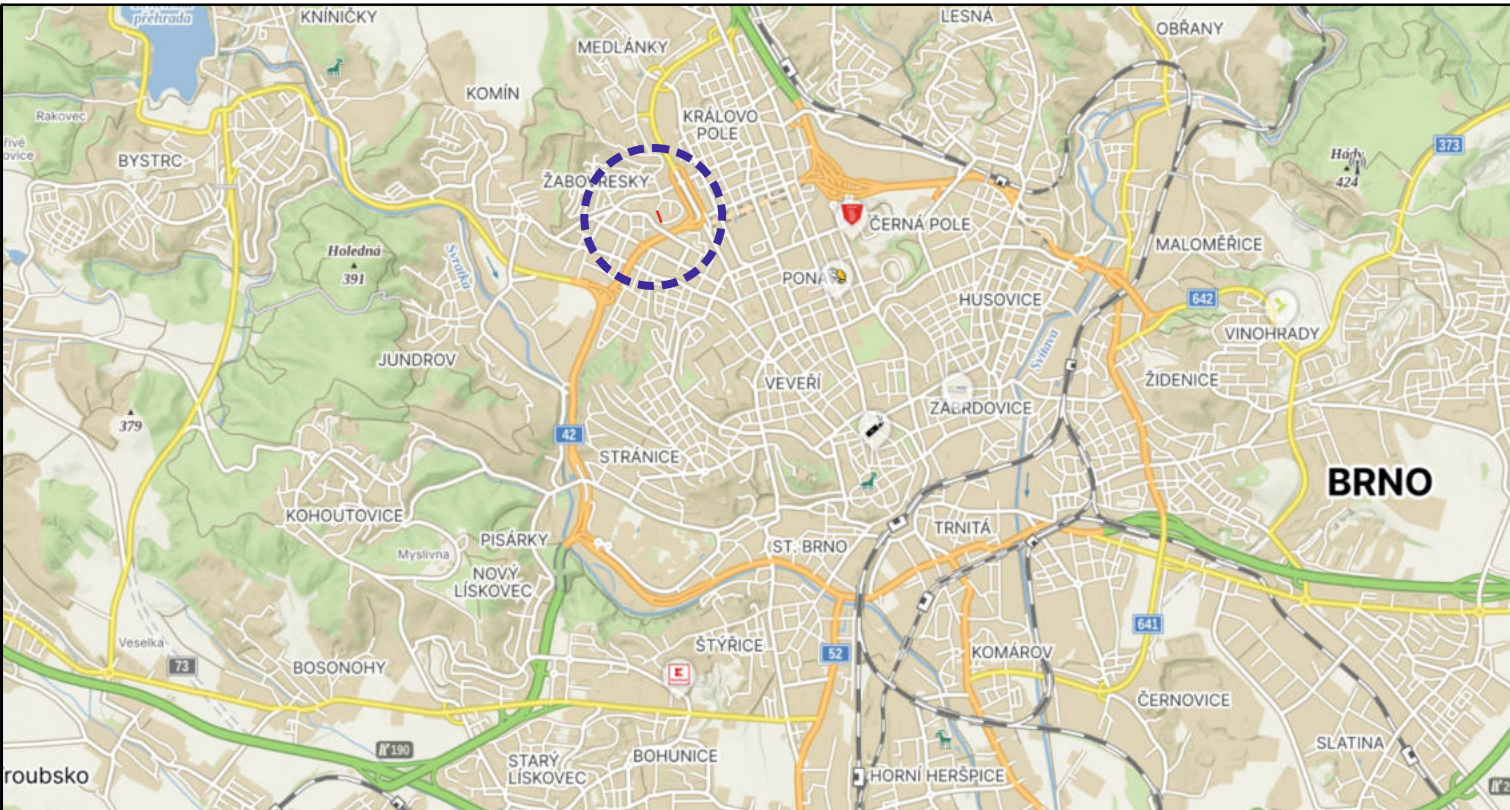

POTVRZENÍ PLATNOSTI DOKUMENTACE:
POLICIE ČESKÉ REPUBLIKY - DOPRAVNÍ INSPEKTORÁT BRNO-MĚSTO:

DOKA **LET** **PRO VÁS NA ZNAČKÁCH**

- Svislé dopravní značení
- Vodorovné dopravní značení
- Provizorní dopravní značení
- Projektování dopravního značení

ZODPOVĚDNÝ PROJEKTANT	Bc. Jakub LACH		DOKA	DOKA, s.r.o.
VYPRACOVAL	Bc. Romana Mouková			Na návsi 11/5, Holásky, 620 00 Brno
KRESLIL	Bc. Romana Mouková			IČ: 63471752, DIČ: CZ63471752
KONTROLOVAL	Bc. Matěj ČERVEŇÁK			e-mail: info@dokadz.cz
KRAJ: JIHMORAVSKÝ	OKRES: BRNO-MĚSTO	KÚ: ŽABOVŘESKY	DOKA	www.dokadz.cz
STAVBA:	PARKOVACÍ STÁNÍ V ULICI POZNAŇSKÉ - ČÁST 2		DATUM	10/2024
NÁZEV VÝKRESU:	SITUACE PŘECHODNÉHO DOPRAVNÍHO ZNAČENÍ		FORMÁT	5x A4
			MĚŘÍTKO	-----
			ÚČEL	RDS
			ARCHIVNÍ ČÍS.	2026120
			ČÍS. SOUPRAVY	ČÍS. PŘÍLOHY
				II