

ŘEŠENÍ DOPRAVNÍ SITUACE

PROJEKT DOPRAVNÍHO ZNAČENÍ

č.:MMB- /2026

MmB souhlasí datum:.....

ODBOR DOPRAVY MmB

DOPRAVNÍ INSPEKTORÁT PČR BRNO

počet stran: 2

datum vypracování: 28. 4. 2026

datum změny: _____

akce: TRIEPERT CUP 2026 (Líšeň)

místo: Brno - Mariánské údolí

zadavatel: Brněnský klub běžeckých aktivit

zakázka: 2026AK00035

projekt: 2026PR00030

verze: 1

poznámka: termín: 17. 6. 2026


závody probíhají od 17,00 hod za asistence pořadatele

vypracoval: Ivana Sojková


vyřizuje: Ivana Sojková




navrhované DZ

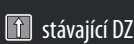


stávající DZ

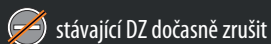

stávající DZ dočasně zrušit

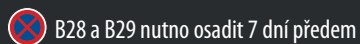

B28 a B29 nutno osadit 7 dní předem

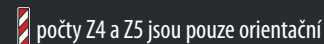

počty Z4 a Z5 jsou pouze orientační



BS MORAVA SPOL. S R.O.


DOPRAVNÍ ZNAČENÍ: PŮJČOVNA – PRODEJ – SERVIS

FOLTÝNOVA 19, 635 00 BRNO


PROVOZOVNA: BRNO, CHIRONOVA UL., TEL.: 547 242 042

WWW.BSMORAVA.CZ E-MAIL: INFO@BSMORAVA.CZ

www.dopravniznaceni.brno.cz

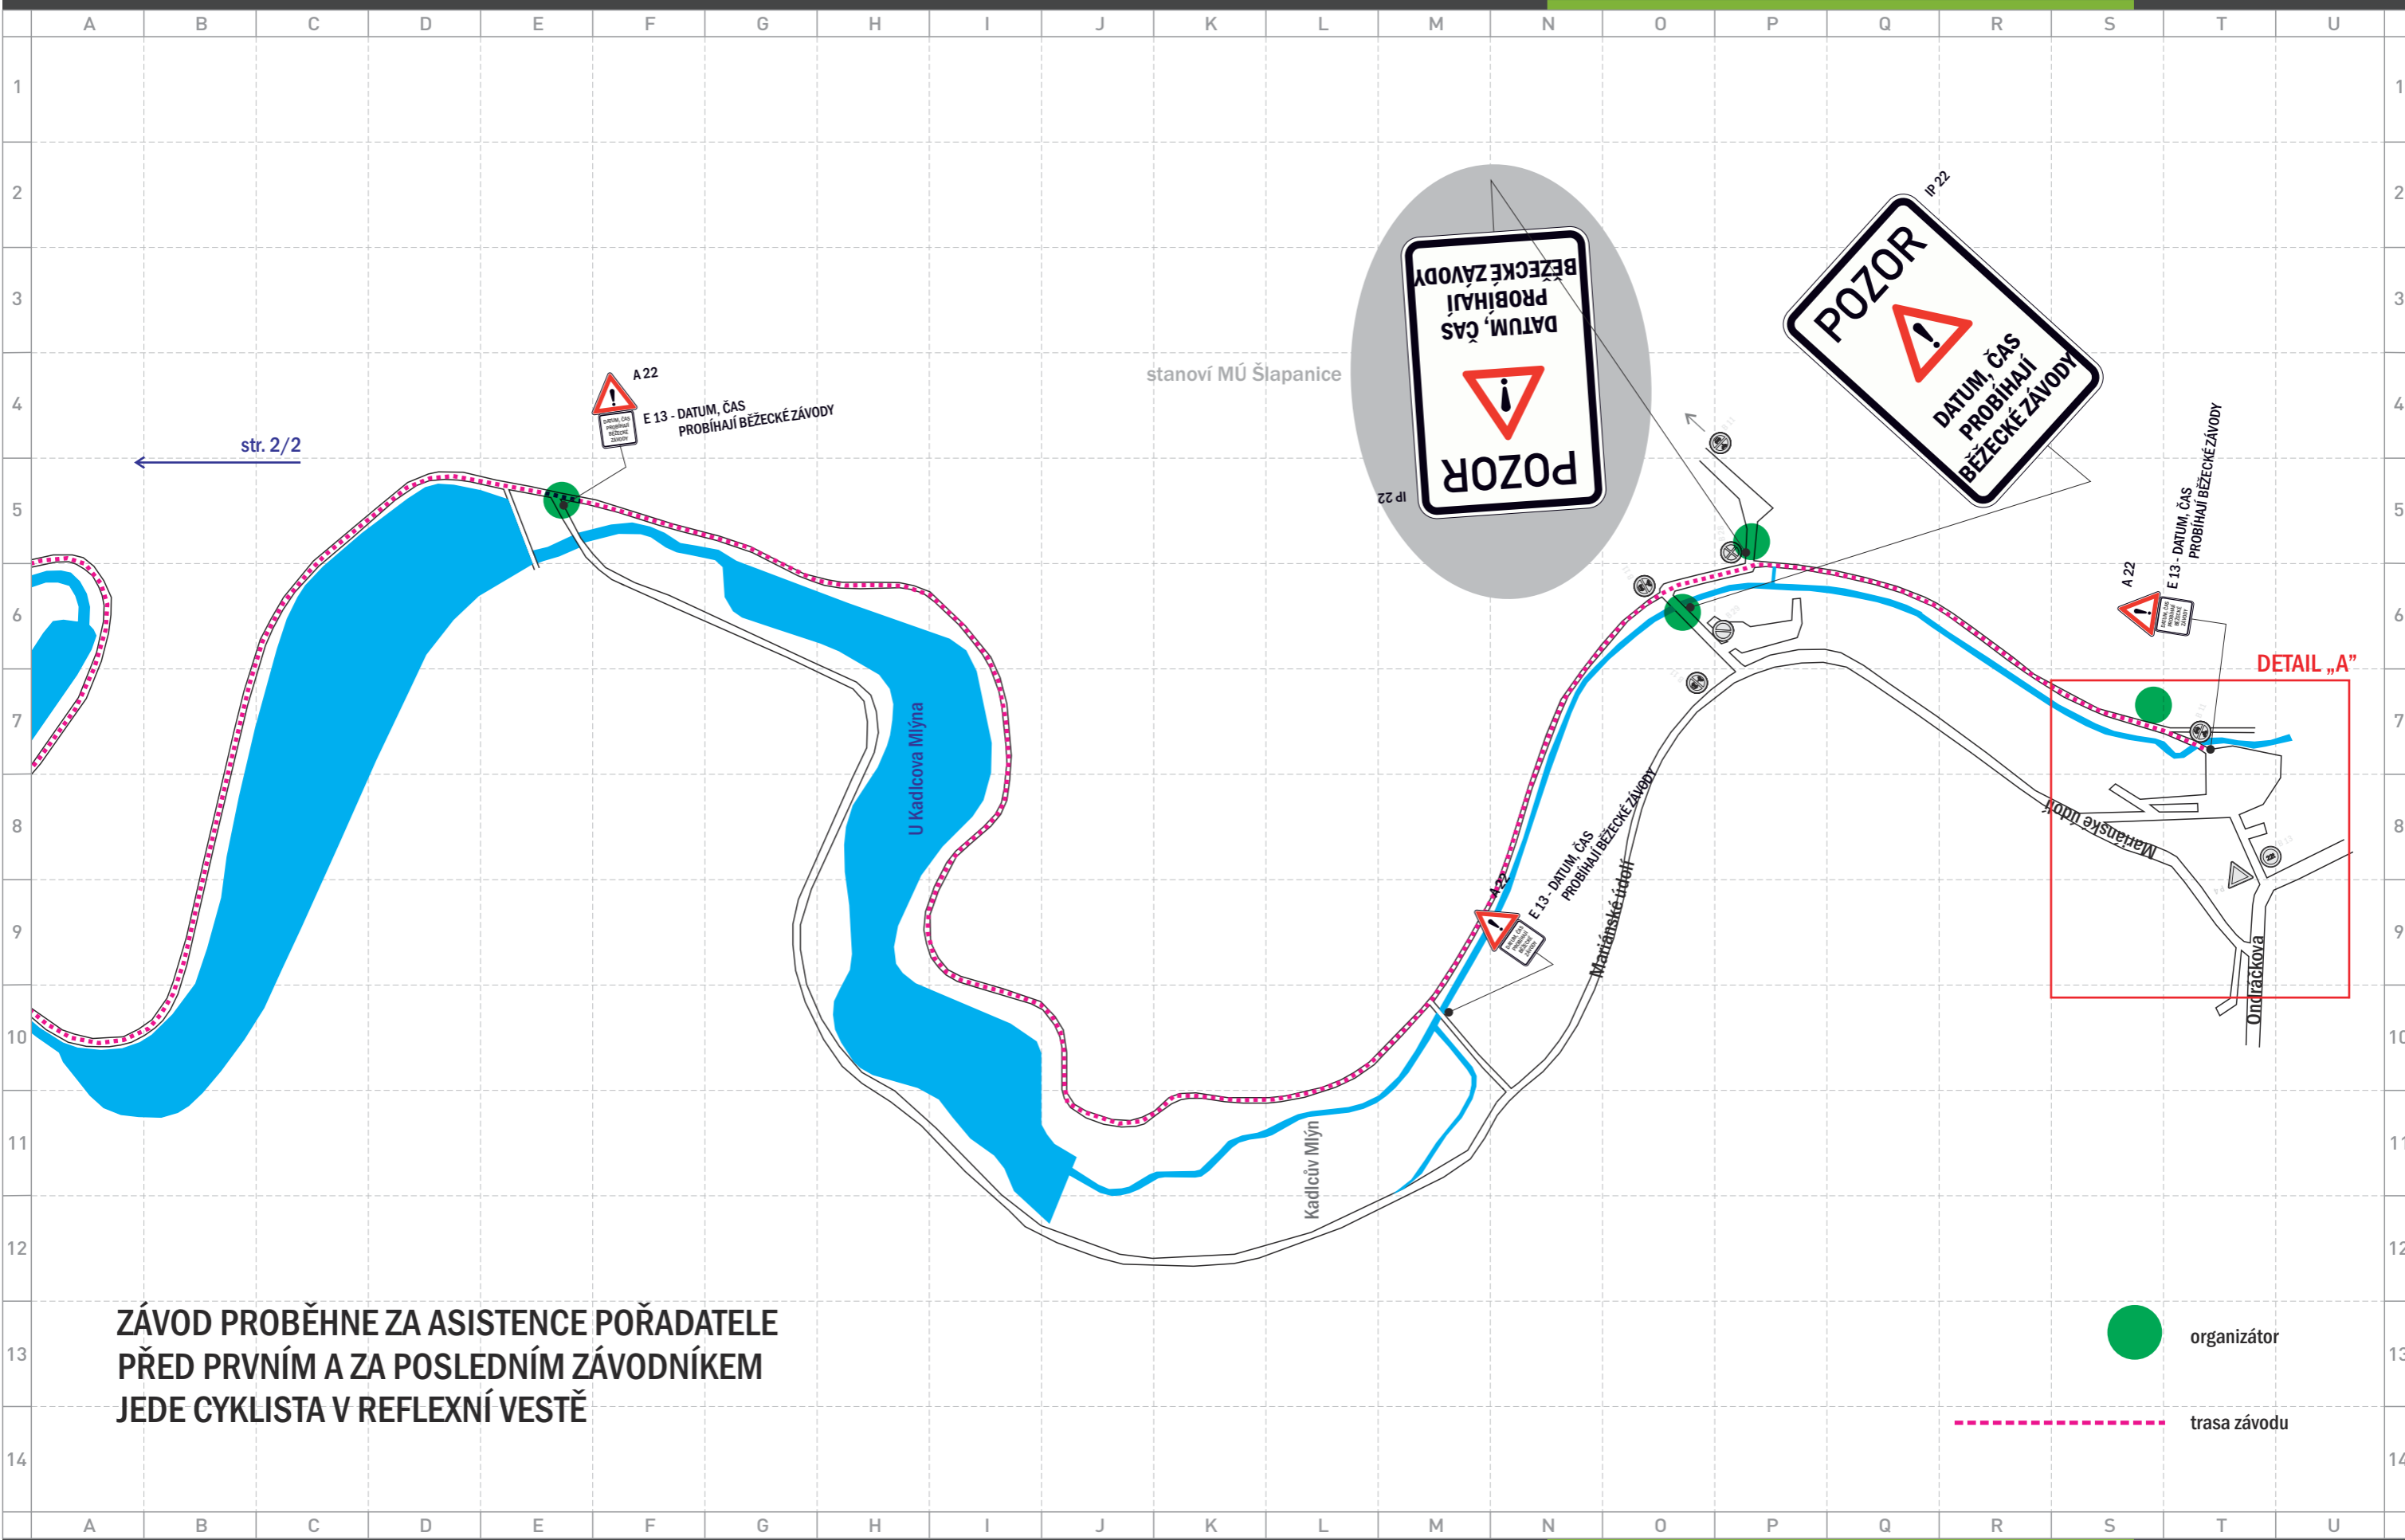


**ZÁVOD PROBĚHNE ZA ASISTENCE POŘADATELE
PŘED PRVNÍM A ZA POSLEDNÍM ZÁVODNÍKEM
JEDE CYKLISTA V REFLEXNÍ VESTĚ**

 organizátor

 trasa závodu

www.dopravniznaceni.brno.cz BSEI DOPRAVNÍ ZNAČENÍ www.bsmorava.cz BS MORAVA 

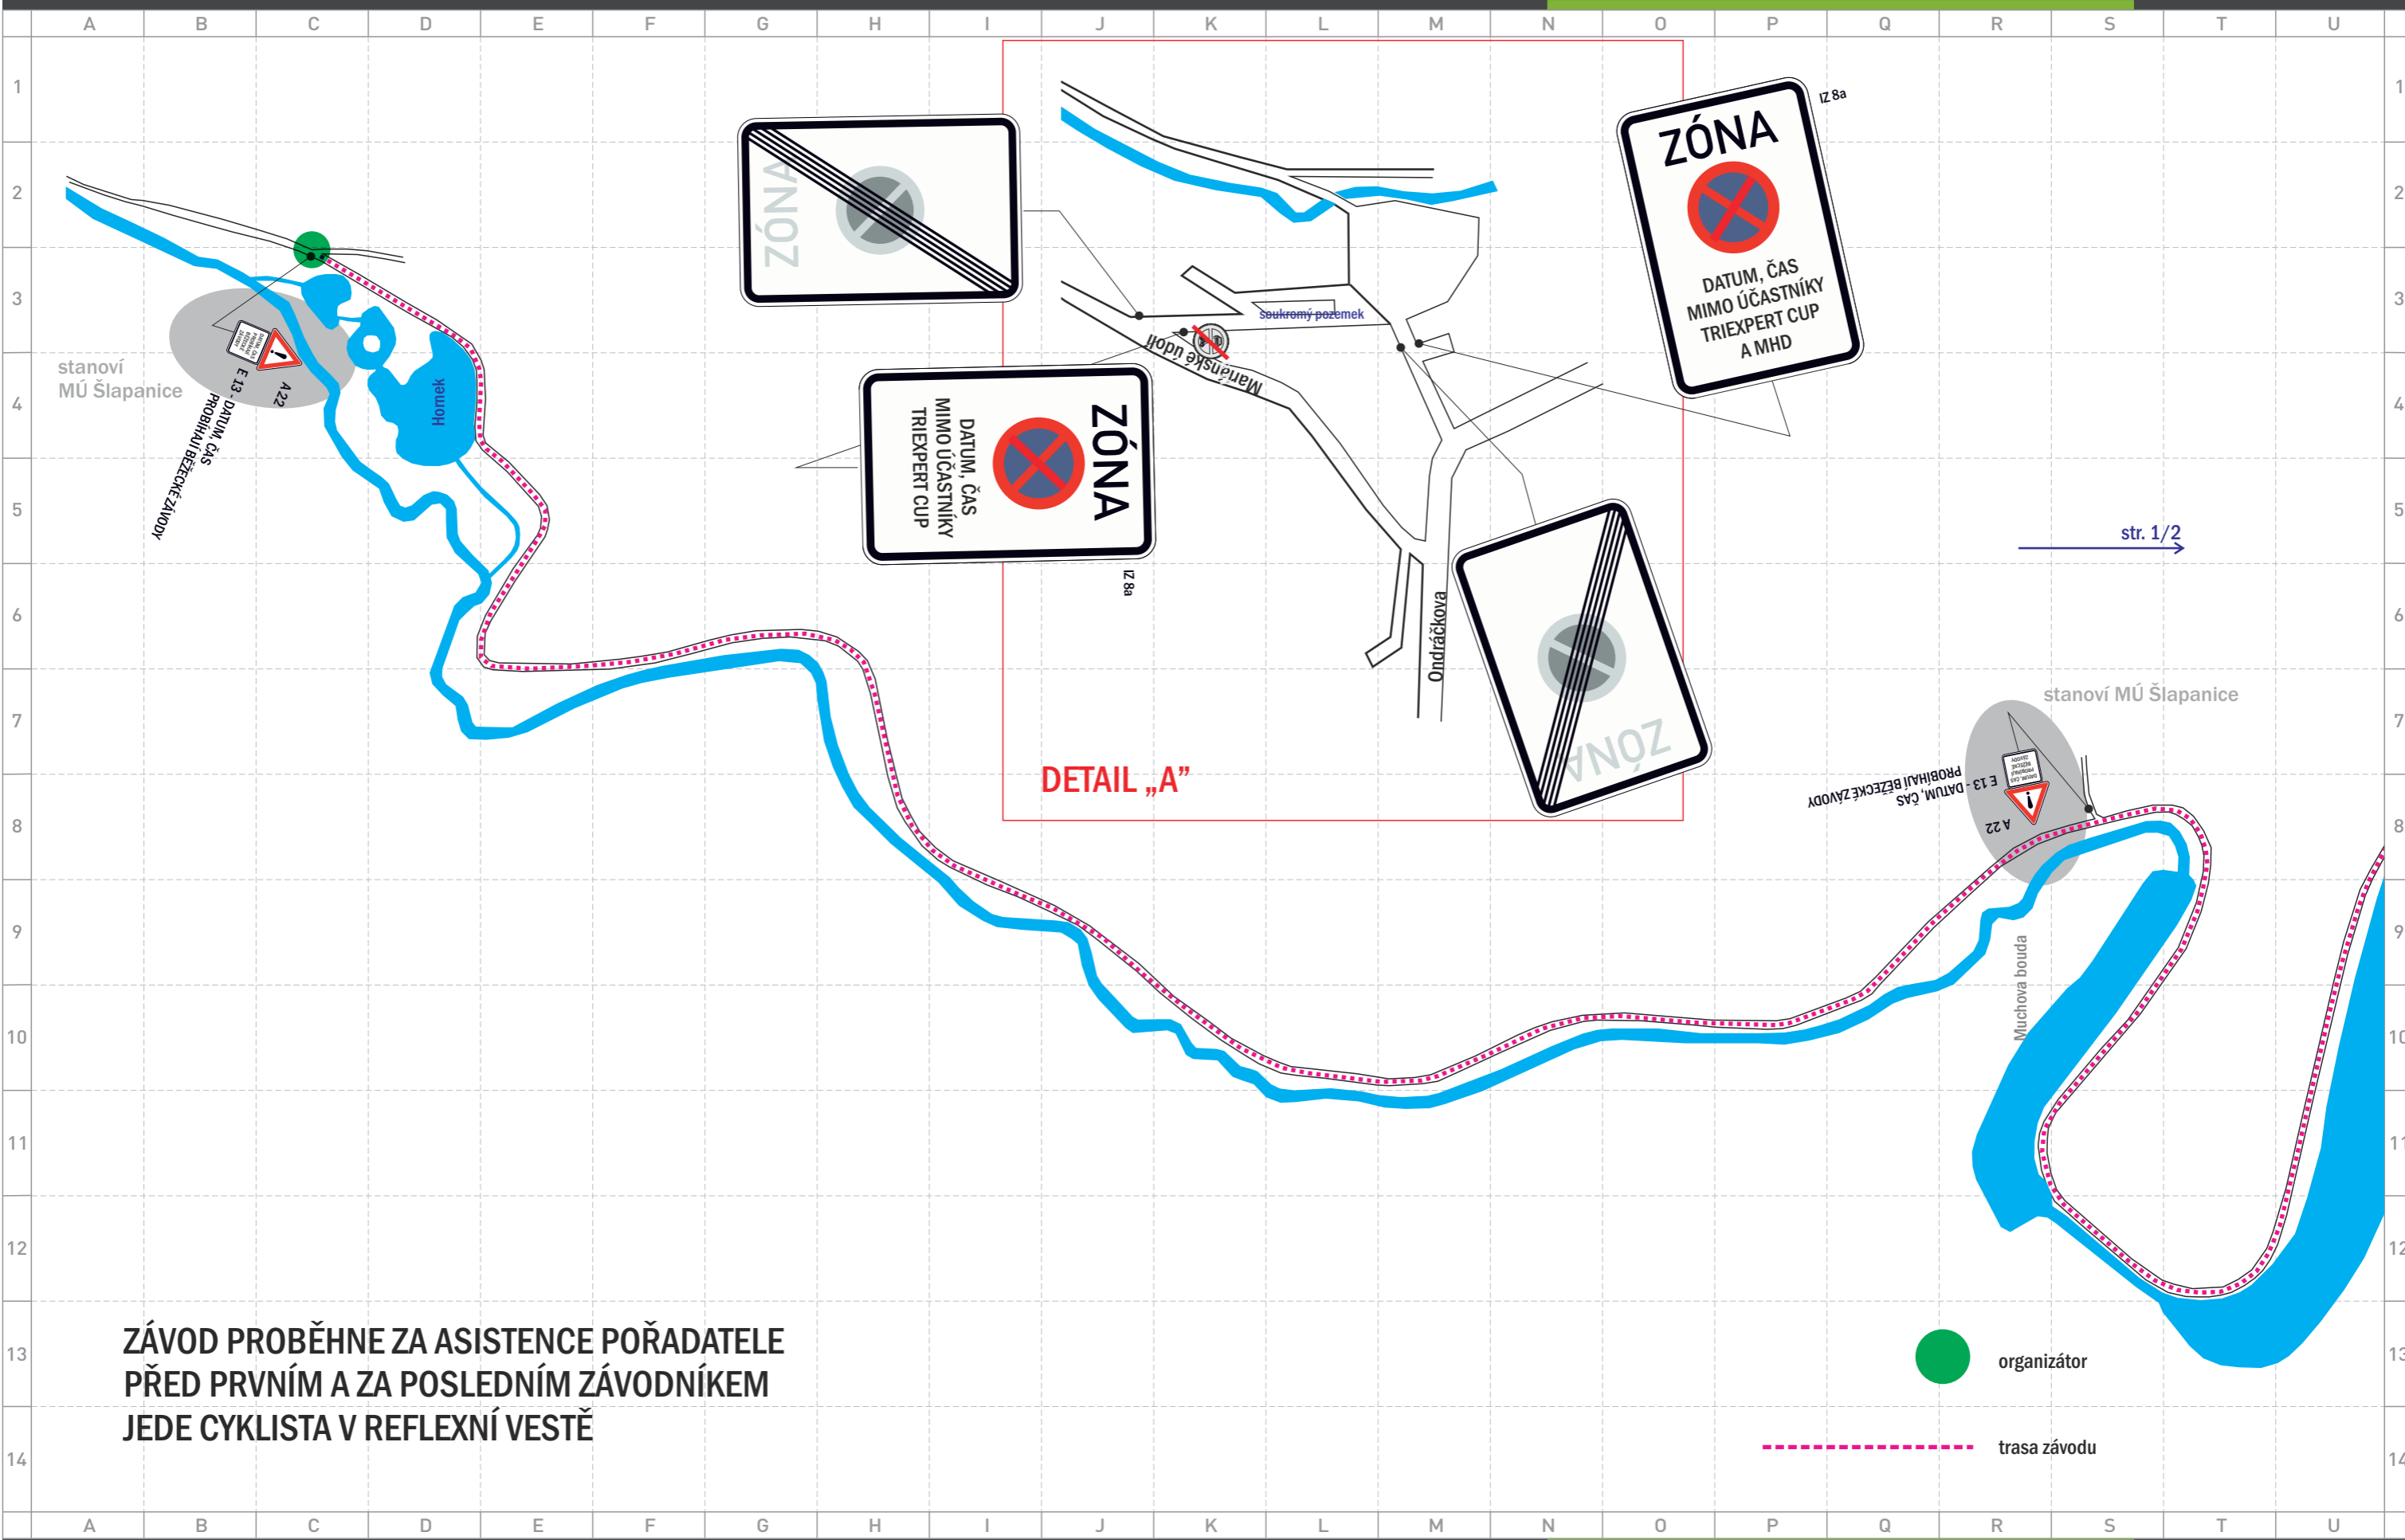

**ZÁVOD PROBĚHNE ZA ASISTENCE POŘADATELE
PŘED PRVNÍM A ZA POSLEDNÍM ZÁVODNÍKEM
JEDE CYKLISTA V REFLEXNÍ VESTĚ**