


LEGENDA:

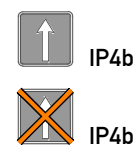

STÁVAJÍCÍ SVISLÉ DZ



STÁVAJÍCÍ SVISLÉ DZ DOČASNĚ ZRUŠENÉ



PŘECHODNÉ SVISLÉ DZ



STAVEBNÍ OPLOCENÍ



ZÁBOR




POZNÁMKA:

Umístění dopravního značení bude instalováno v souladu s TP č. 66, TP č. 133 a s ustanovením zákona č. 361/2000 Sb.
 Otevřené výkopy a pracovní místo bude odpovídajícím způsobem zabezpečeno dle zákona č. 283/2021 Sb. a zásad BOZP.


- TP č.66 (Zásady pro označování pracovních míst na pozemních komunikacích)
- TP č.133 (Zásady pro vodorovné dopravní značení na pozemních komunikacích)

DODATEK - PRACOVNÍ MÍSTO - BEZ SOUBĚHU


ZNAKOM s.r.o. – OLOMOUCKÁ 1177/178, 627 00 BRNO, TEL. 602 332 710, ZNAKOM@ZNAKOM.CZ

Vypracoval: Štěpán ŘEZNÍK podpis: 	Zodpovědný projektant: Štěpán ŘEZNÍK podpis: 	Ředitel/Technická kontrola: Petr Bednář podpis: 	 ZNAKOM s.r.o., OLOMOUCKÁ 1177/178, 627 00 BRNO
---	--	---	---

Místo: BRNO, ul. NOVOBRANSKÁ	Číslo zak.: 26Z10447
Komunikace: místní	Formát: A3
Staničení úseku: –	Datum: 5/2026
Akce: REHABILITACE KLÁŠTERA VORŠILEK	Číslo přílohy: 1
Obsah: PŘECHODNÁ ÚPRAVA PROVOZU	

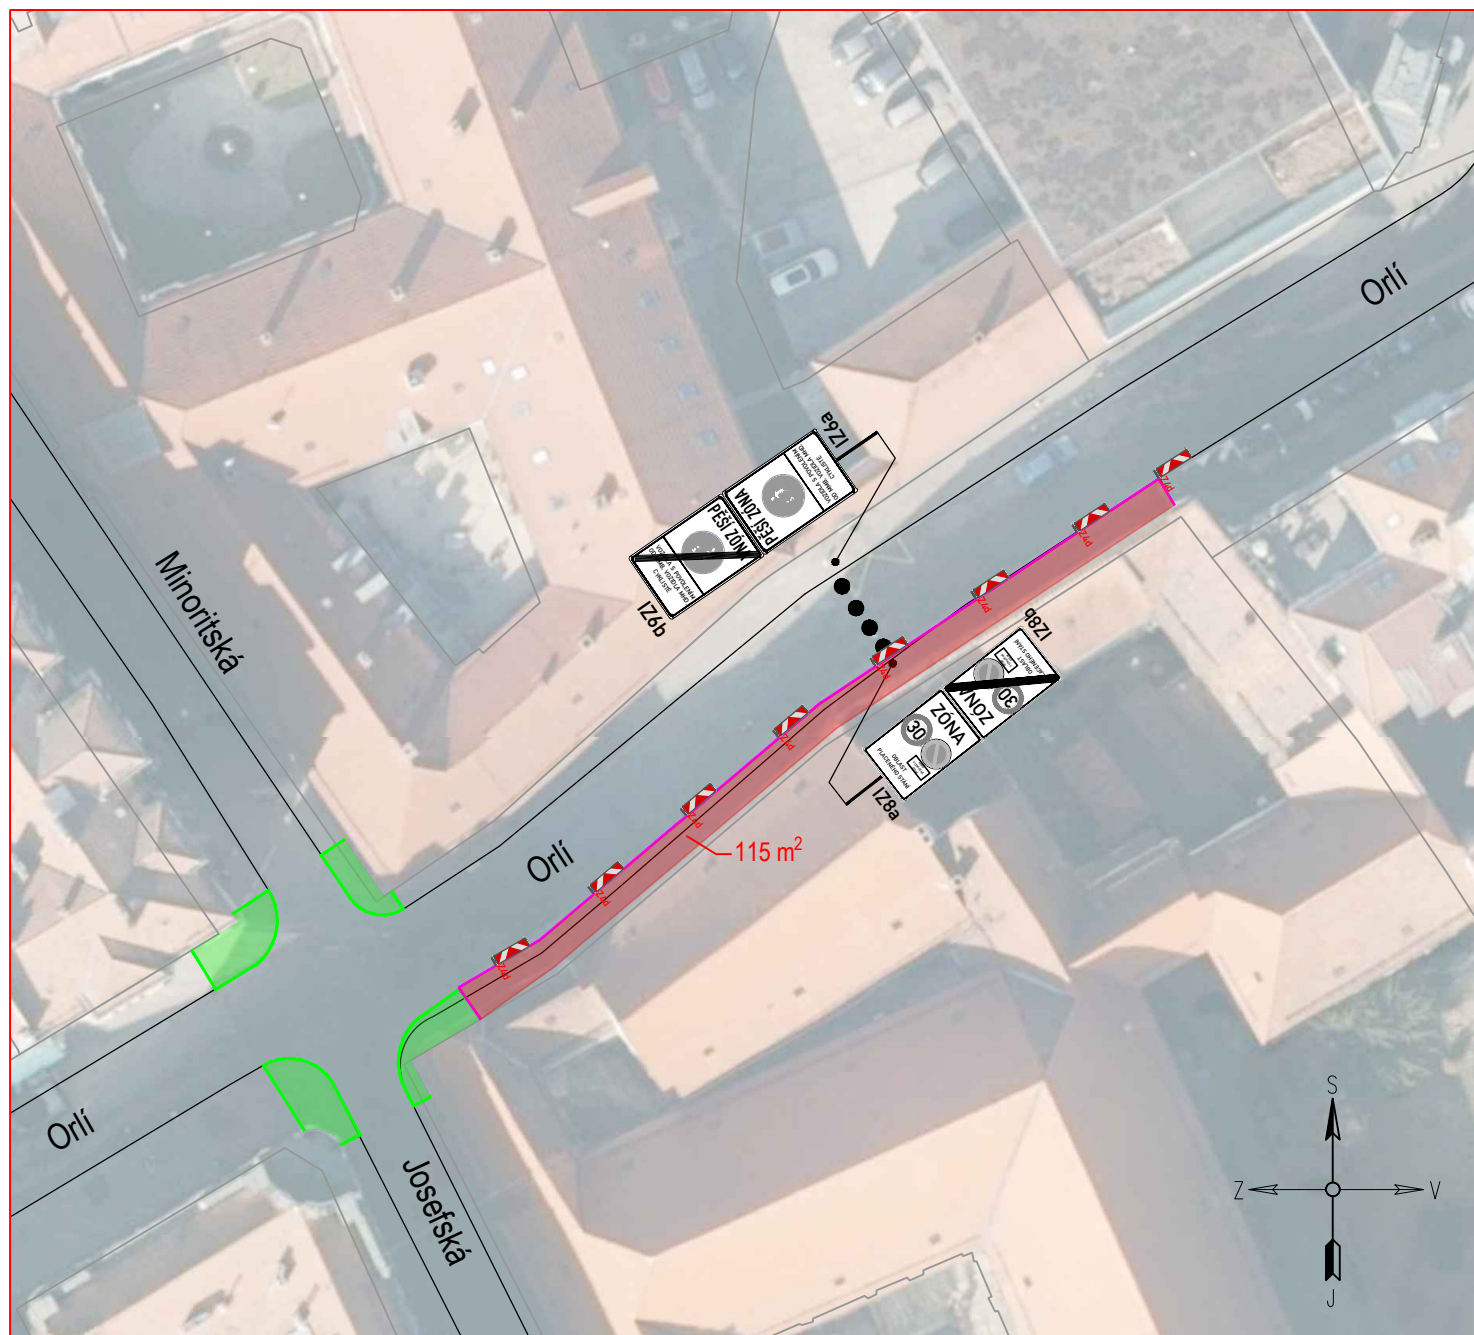

LEGENDA:

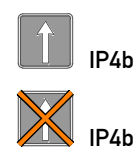

STÁVAJÍCÍ SVISLÉ DZ



STÁVAJÍCÍ SVISLÉ DZ DOČASNĚ ZRUŠENÉ



PŘECHODNÉ SVISLÉ DZ



STAVEBNÍ OPLOCENÍ



ZÁBOR





POZNÁMKA:

Umístění dopravního značení bude instalováno v souladu s TP č. 66, TP č. 133 a s ustanovením zákona č. 361/2000 Sb.
 Otevřené výkopy a pracovní místo bude odpovídajícím způsobem zabezpečeno dle zákona č. 283/2021 Sb. a zásad BOZP.


- TP č.66 (Zásady pro označování pracovních míst na pozemních komunikacích)
- TP č.133 (Zásady pro vodorovné dopravní značení na pozemních komunikacích)

DODATEK - PRACOVNÍ MÍSTO - SE SOUBĚHEM


ZNAKOM s.r.o. – OLOMOUCKÁ 1177/178, 627 00 BRNO, TEL. 602 332 710, ZNAKOM@ZNAKOM.CZ

Vypracoval: Štěpán ŘEZNÍK podpis: 	Zodpovědný projektant: Štěpán ŘEZNÍK podpis: 	Ředitel/Technická kontrola: Petr Bednář podpis: 	 ZNAKOM s.r.o., OLOMOUCKÁ 1177/178, 627 00 BRNO
---	--	---	---

Místo: BRNO, ul. NOVOBRANSKÁ	Číslo zak.: 26Z10447
Komunikace: místní	Formát: A3
Staničení úseku: –	Datum: 5/2026
Akce: REHABILITACE KLÁŠTERA VORŠILEK	Číslo přílohy: 2
Obsah: PŘECHODNÁ ÚPRAVA PROVOZU	

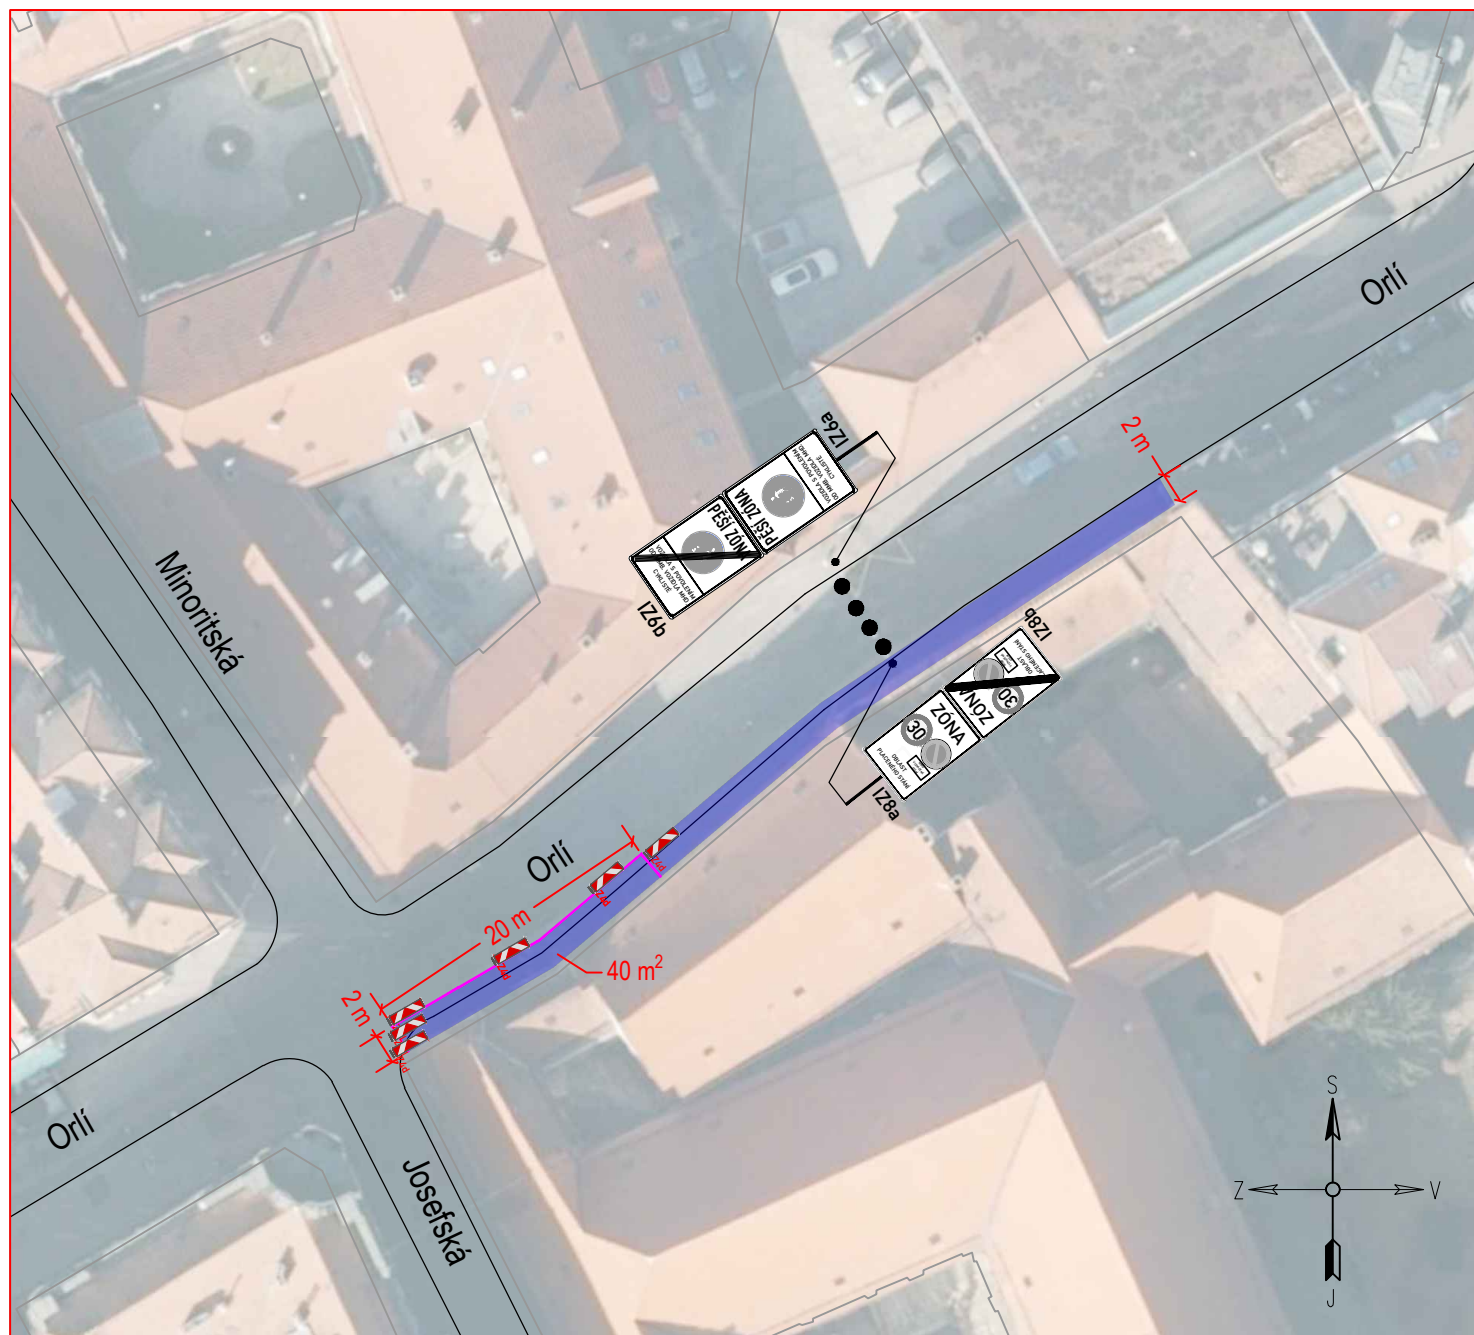

LEGENDA:

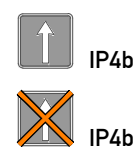

STÁVAJÍCÍ SVISLÉ DZ

STÁVAJÍCÍ SVISLÉ DZ DOČASNĚ ZRUŠENÉ



PŘECHODNÉ SVISLÉ DZ



STAVEBNÍ OPLOCENÍ



CELKOVÝ ZÁBOR PPM





POZNÁMKA:

Umístění dopravního značení bude instalováno v souladu s TP č. 66, TP č. 133 a s ustanovením zákona č. 361/2000 Sb.
 Otevřené výkopy a pracovní místo bude odpovídajícím způsobem zabezpečeno dle zákona č. 283/2021 Sb. a zásad BOZP.

- TP č.66 (Zásady pro označování pracovních míst na pozemních komunikacích)
- TP č.133 (Zásady pro vodorovné dopravní značení na pozemních komunikacích)

DODATEK - POSUVNÉ PRACOVNÍ MÍSTO

ZNAKOM s.r.o. – OLOMOUCKÁ 1177/178, 627 00 BRNO, TEL. 602 332 710, ZNAKOM@ZNAKOM.CZ

Vypracoval: Štěpán ŘEZNÍK podpis: 	Zodpovědný projektant: Štěpán ŘEZNÍK podpis: 	Ředitel/Technická kontrola: Petr Bednář podpis: 	 ZNAKOM s.r.o., OLOMOUCKÁ 1177/178, 627 00 BRNO
---	--	---	---

Místo: BRNO, ul. NOVOBRANSKÁ	Číslo zak.: 26Z10447
Komunikace: místní	Formát: A3
Staničení úseku: –	Datum: 5/2026
Akce: REHABILITACE KLÁŠTERA VORŠILEK	Číslo přílohy: 3
Obsah: PŘECHODNÁ ÚPRAVA PROVOZU	