
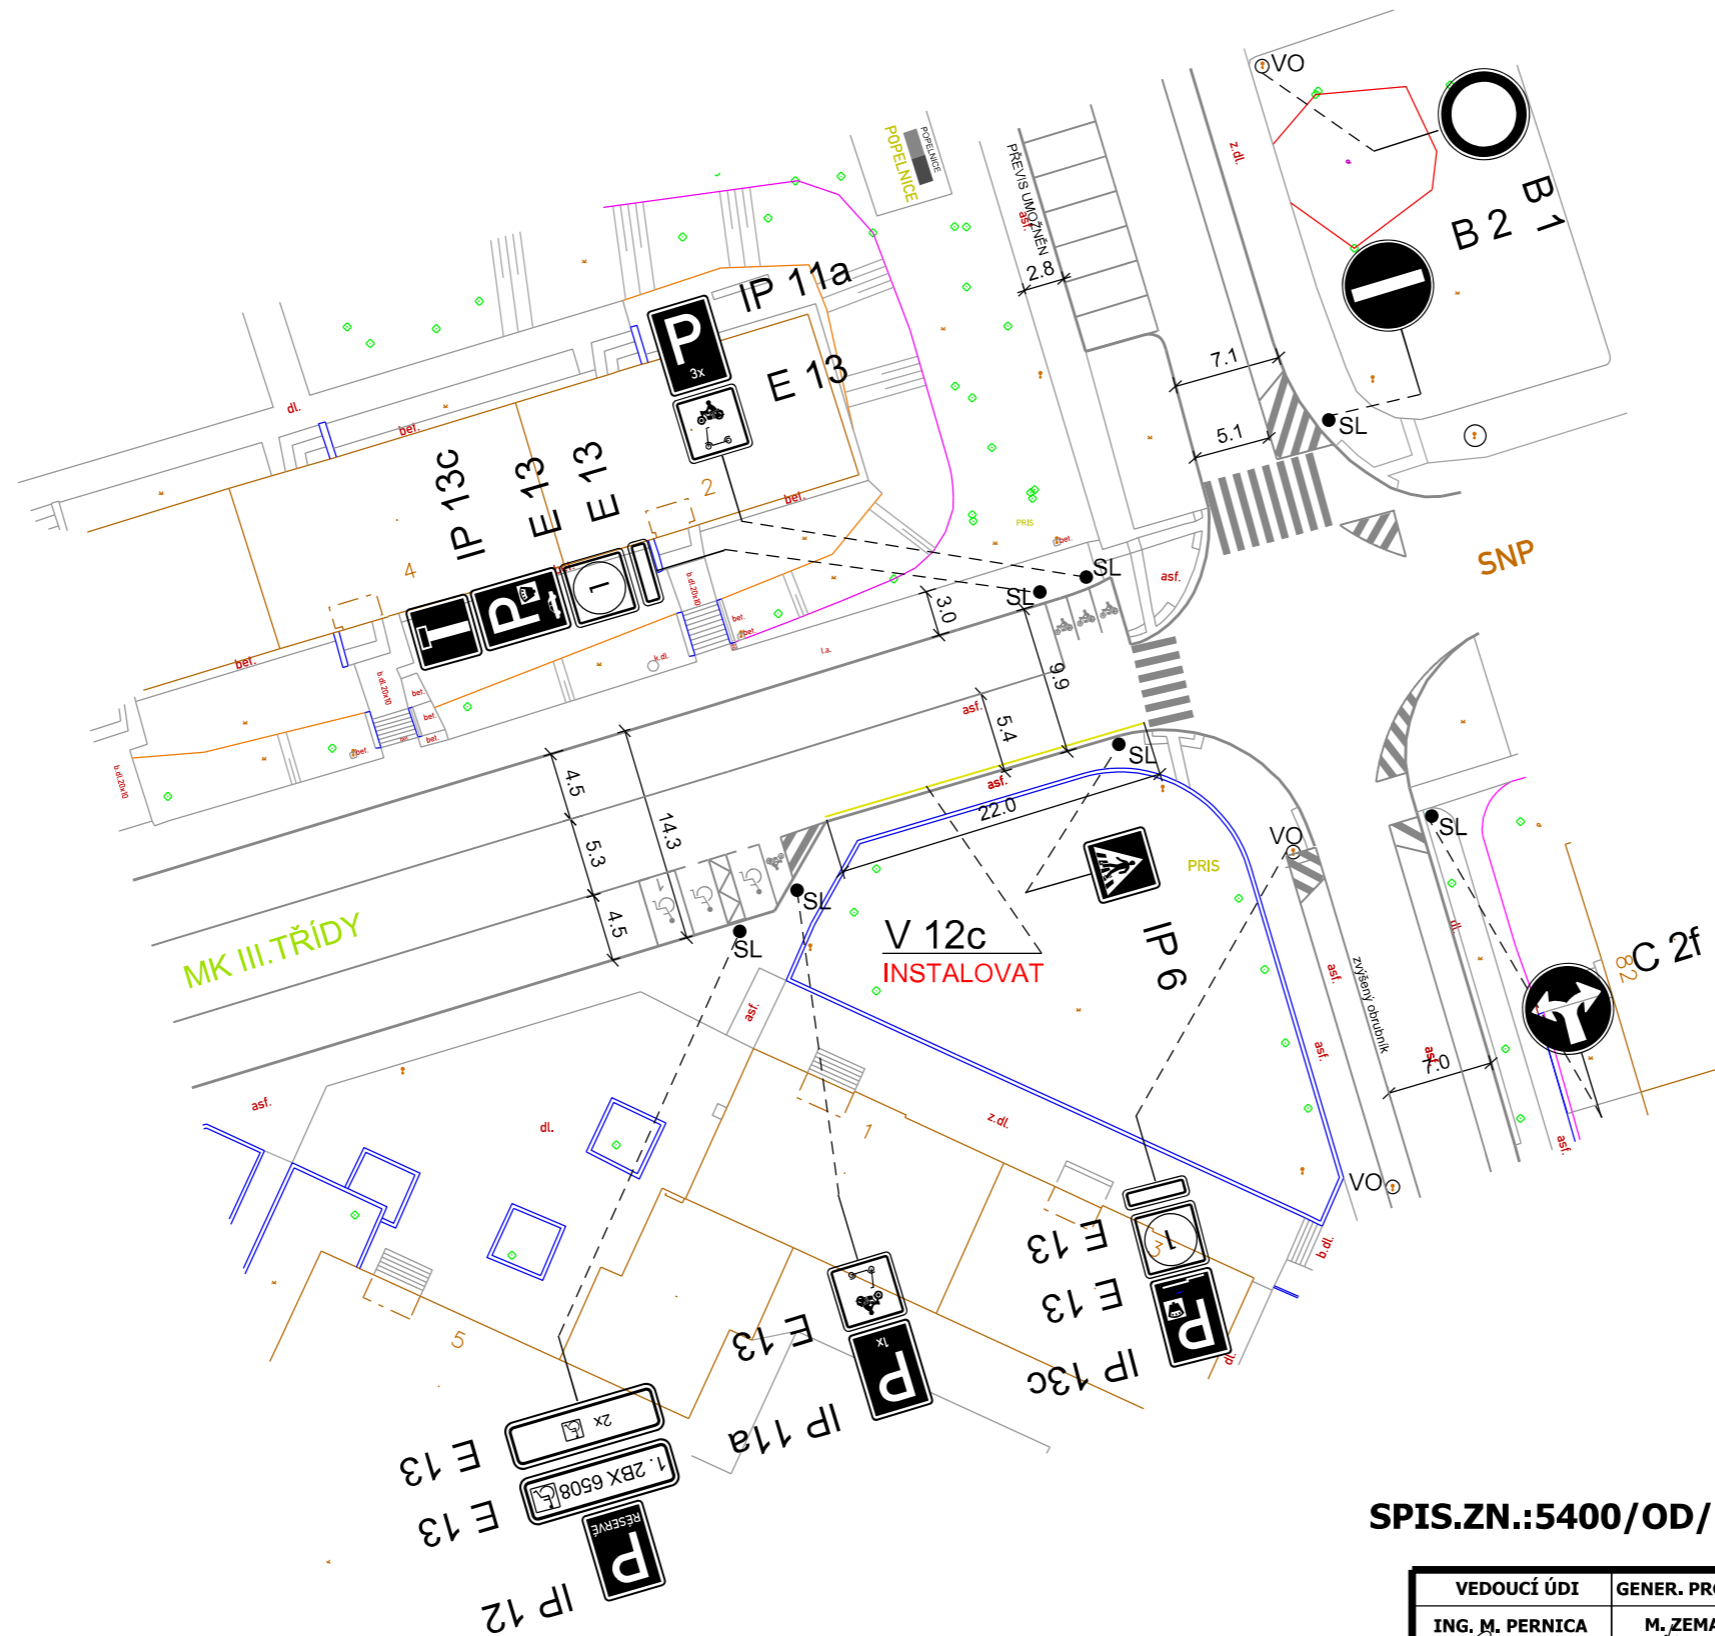


UL. BIEBLOVA - MK

OPS 4-05 - OBLAST SNP

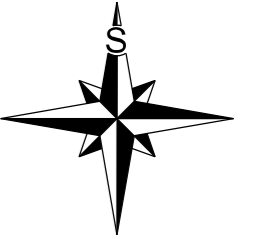

LEGENDA:

- B 1
 V 1a -- DOPRAVNÍ ZNAČENÍ STÁVAJÍCÍ
- B 1 Instalovat
 V 1a -- Instalovat DOPRAVNÍ ZNAČENÍ NAVRHOVANÉ
- B 1 Odstranit
 V 1a -- Odstranit DOPRAVNÍ ZNAČENÍ RUŠENÉ

SPIS.ZN.:5400/OD/MMB/0831485/2024; vyřizuje R. Matuszková

VEDOUcí ÚDI	GENER. PROJEKTANT	VYPRACOVAL	KONTROLOVAL
ING. M. PERNICA	M. ZEMAN, DIS.	M. ZEMAN, DIS.	ING. J. NEŠPOR
			
OBJEDNATEL DOKUMENTACE: STATUTÁRNÍ MĚSTO BRNO			
NÁZEV AKCE: OPS 4-05, fáze A			
UL. BIEBLOVA - MK			
NÁZEV VÝKRESU: ZMĚNA DOPRAVNÍHO ZNAČENÍ			
DATUM		ZÁŘÍ 2024	
FORMÁT			
STUPEŇ			
MĚŘÍTKO		1:500	
Č. ZAKÁZKY			
ČÍSLO PARÉ			ČÍSLO VÝKRESU
			VAR 1 - 1