


POLICE ČESKÉ REPUBLIKY - KŘP	SOUHLÁŠÍME S: <input type="checkbox"/> PDZ <input type="checkbox"/> ZUK <input type="checkbox"/> ČÁSTEČNOU UZÁVÍRKOU <input type="checkbox"/> UZÁVÍRKOU S OBJÍZDNOU TRASOU
PLATNOST TOHOTO VYJÁDRĚNÍ JE 1 ROK. V dne	V dne

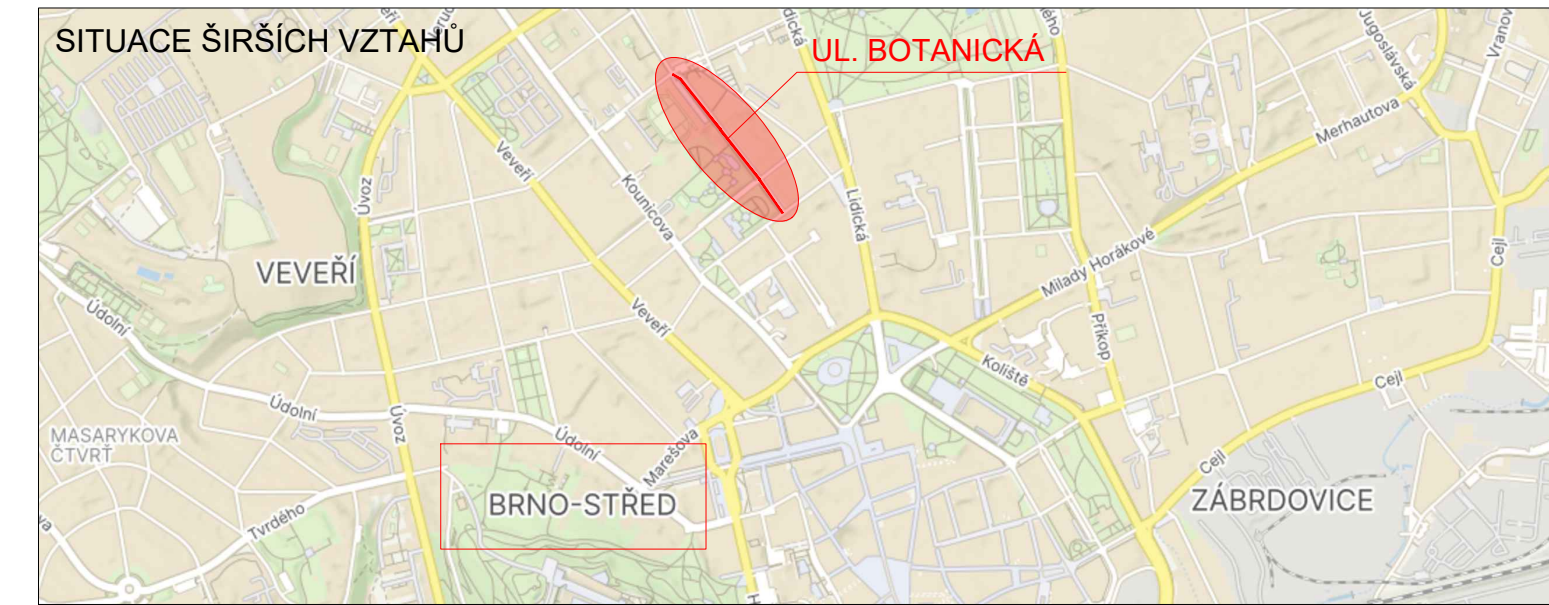

NAVŘH DOPRAVNĚ-INŽENÝRSKÉHO OPATŘENÍ PŘECHODNÉ ÚPRAVY PROVOZU

LEGENDA

TRVĚLE SVISLÉ DOPRAVNÍ ZNAČENÍ	NAVRŽENÉ PŘECHODNÉ DOPRAVNÍ ZNAČENÍ OSAZENO 7 DNI PŘED UZÁVÍRKOU
DOČASNĚ ZNEPLATNĚNÉ TRVĚLE DOPRAVNÍ ZNAČEN	